



**TABLA DE CONVENCIONES**

	Válvula de Aislamiento Operativa (ISO-)
	Hidrante
	Macromedidor
	Nodo
	Paramento
	Via
	Red Projectada
	Red Optimizada
	Sector 1
	Sector 2
	Sector 3
	Sector 4
	Sector 5

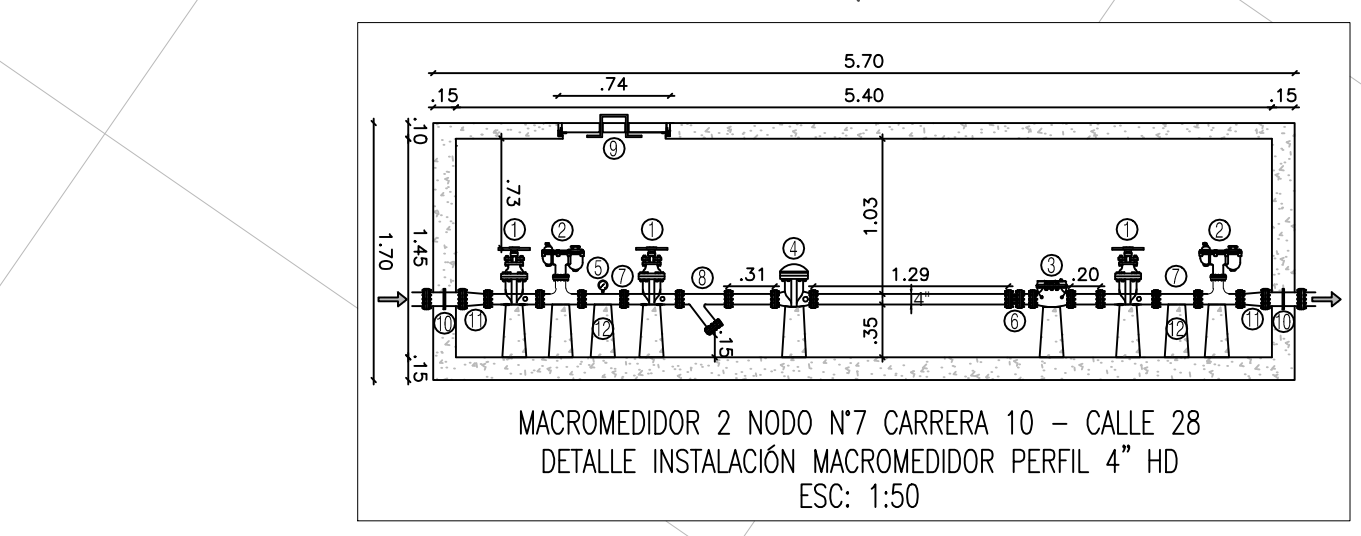


**TABLA ACCESORIOS MACROMEDIDOR 2**

NUMERO	DESCRIPCION
1	VÁLVULA DE CUBIERTA ELÁSTICA
2	VÁLVULA VENTOSA
3	VÁLVULA REDUCTORA DE PRESION
4	MACROMEDIDOR
5	MANOMETRO
6	UNION DE DESMONTAJE
7	TEE
8	FIBRO en TEE
9	TAPA BASCULANTE CON LLAVE DE SEGURIDAD
10	NIPLE PASAMURO
11	REDUCCION BRIDA 4"x2"
12	PEDESTAL

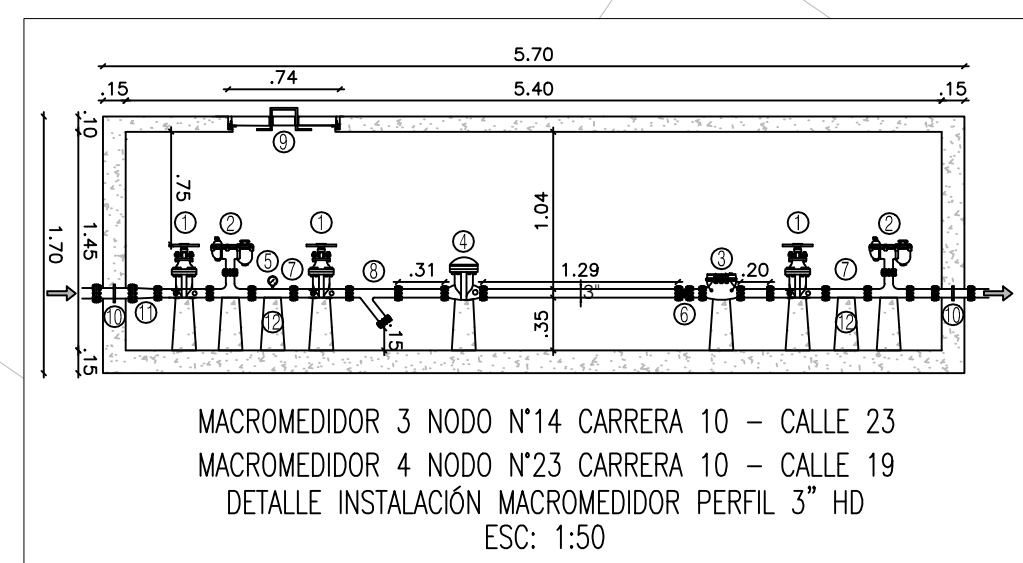


**TABLA ACCESORIOS MACROMEDIDOR 3**

NUMERO	DESCRIPCION
1	VÁLVULA DE CUBIERTA ELÁSTICA
2	VÁLVULA VENTOSA
3	VÁLVULA REDUCTORA DE PRESION
4	MACROMEDIDOR
5	MANOMETRO
6	UNION DE DESMONTAJE
7	TEE
8	FIBRO en TEE
9	TAPA BASCULANTE CON LLAVE DE SEGURIDAD
10	NIPLE PASAMURO
11	REDUCCION BRIDA 4"x2"
12	PEDESTAL

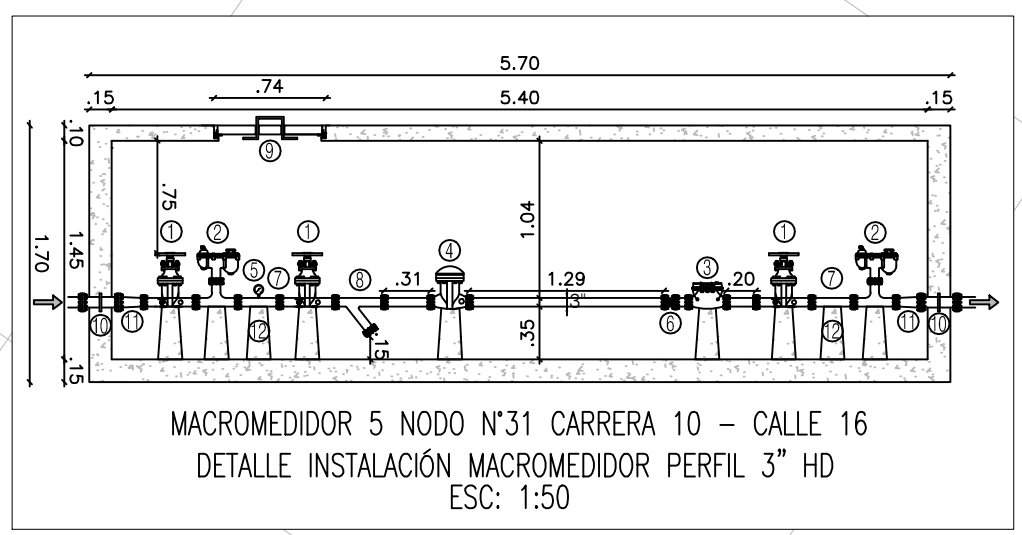

**TABLA ACCESORIOS MACROMEDIDOR 5**

NUMERO	DESCRIPCION
1	VÁLVULA DE CUBIERTA ELÁSTICA
2	VÁLVULA VENTOSA
3	VÁLVULA REDUCTORA DE PRESION
4	MACROMEDIDOR
5	MANOMETRO
6	UNION DE DESMONTAJE
7	TEE
8	FIBRO en TEE
9	TAPA BASCULANTE CON LLAVE DE SEGURIDAD
10	NIPLE PASAMURO
11	REDUCCION BRIDA 4"x2"
12	PEDESTAL

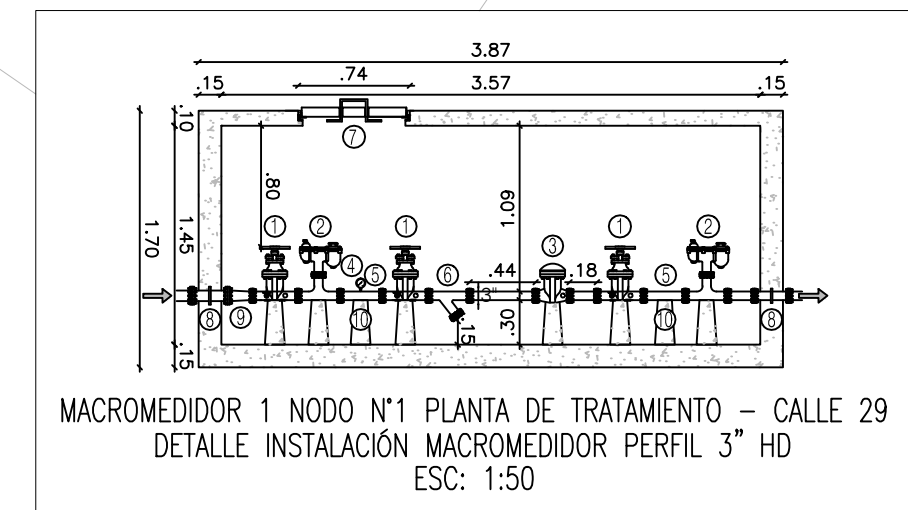

**TABLA ACCESORIOS MACROMEDIDOR 1**

NUMERO	DESCRIPCION
1	VÁLVULA DE CUBIERTA ELÁSTICA
2	VÁLVULA VENTOSA
3	MACROMEDIDOR
4	MANOMETRO
5	TEE
6	FIBRO en TEE
7	TAPA BASCULANTE CON LLAVE DE SEGURIDAD
8	NIPLE PASAMURO
9	REDUCCION BRIDA 4"x2"
10	PEDESTAL



**OBJETO:**  
OPTIMIZACION DE LAS REDES DE DISTRIBUCION DEL SISTEMA DE ACUEDUCTO DEL CASCO URBANO DEL MUNICIPIO DE GENOVA.

**CONTRATO DE CONSULTORIA - 03**

**CONTRATISTA**  
CONTRATO DE CONSULTORIA No. 003

**DIRECTOR:**  
ING. MARCO ANTONIO BARRIOS  
M.P. 6320281759 QND

**MODELACIÓN HIDRAULICA:**  
ING. JUAN CARLOS GUTIERREZ A.  
M.P. 2520260407 CND

**SUPERVISION**  
EMPRESAS PUBLICAS DEL QUINDIO S.A. ESP  
OFICINA DE PLANEACION TECNICA

Vo Bo:  
ING. DARNELLY TORO JIMENEZ  
PU PLANEACION TECNICA

**MUNICIPIO DE GENOVA - DEPTO. DEL QUINDÍO**

CONTIENE: **LOCALIZACION ESTACIONES DE MACROMEDICION Y REDUCTORAS DE PRESION MUNICIPIO DE GENOVA**

ESCALA: 1:2000

ARCHIVO: LOCALIZACIONMACROGENOVA.DWG

**ACTIVIDAD:**  
LOCALIZACION ESTACIONES

**FECHA:**  
DICIEMBRE DE 2016

**PLANO N°:**  
**MH-G-H-03**