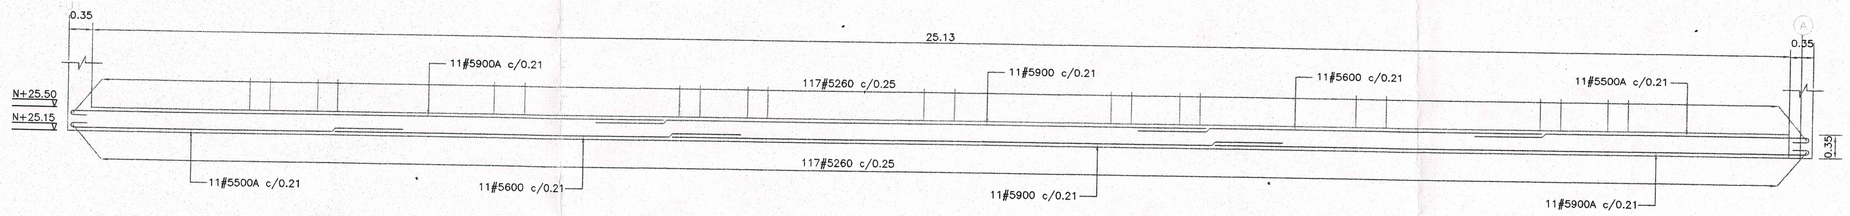

CORTE 6-6
SEDIMENTADOR

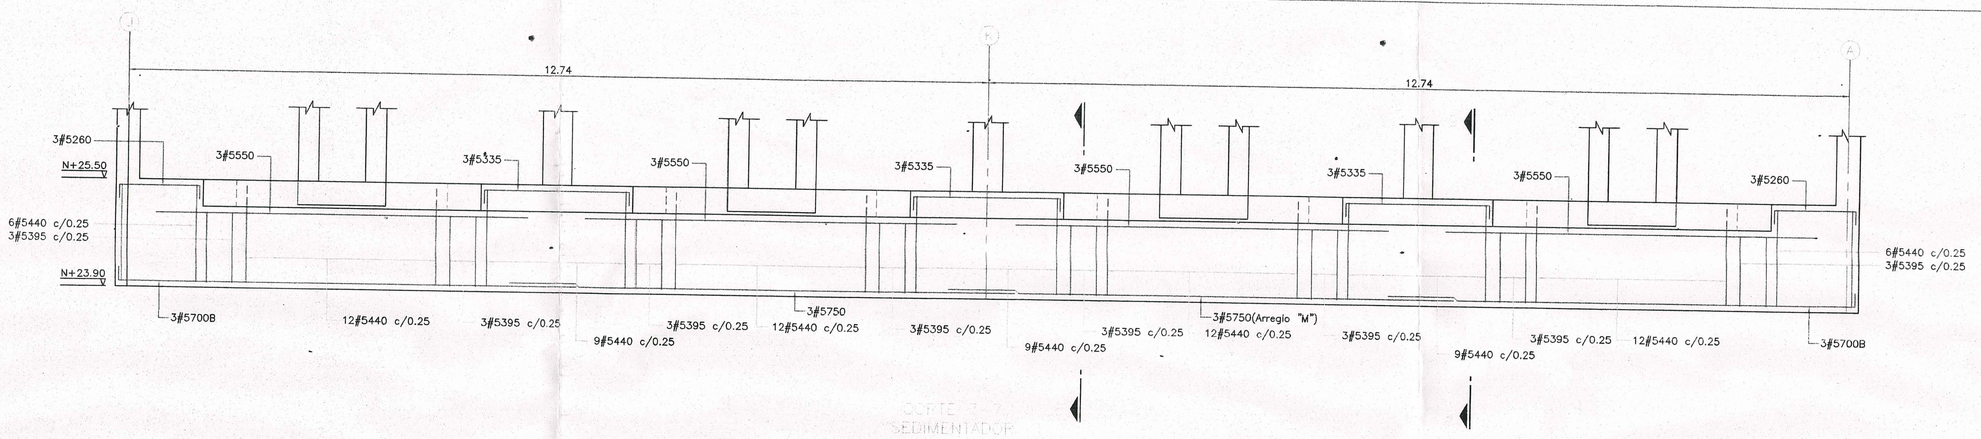

CORTE
SEDIMENTADOR

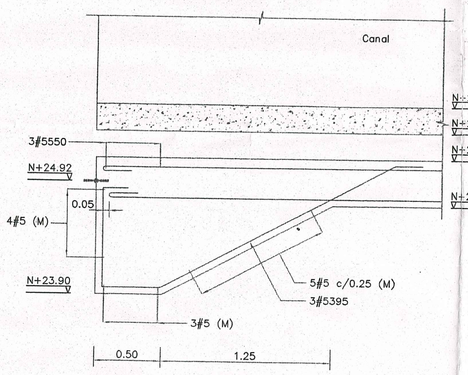

CORTE 5-8
SEDIMENTADOR

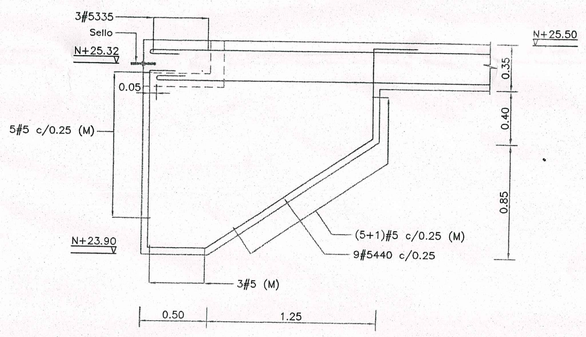

CORTE 9-9
SEDIMENTADOR

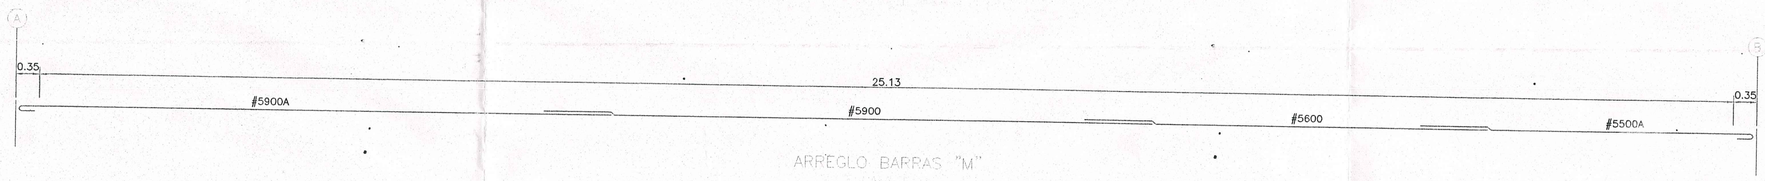

ARREGLO BARRAS "M"

CAPTILLA REFUERZO SEDIMENTADOR

LOCALIZACION	CODIGO	ESQUEMA	CANTIDAD	LONG. TOTAL	PESO (Kg)
LOSA DE FONDO CORTE 6-6	5900A	8.80 / 0.20	22	198.00	307
	5900	9.00	22	198.00	307
	5600	6.00	22	132.00	205
	5550A	5.30 / 0.20	22	121.00	188
	5260	2.20 / 0.20 0.20	234	608.40	943
				TOTAL=	195

CAPTILLA REFUERZO SEDIMENTADOR

LOCALIZACION	CODIGO	ESQUEMA	CANTIDAD	LONG. TOTAL	PESO (Kg)
LOSA DE FONDO CORTE 7-7	5700B	6.80 / 0.20	28	196.00	304
	5750	7.50	28	210.00	326
	5550	5.50	28	154.00	239
	5440	1.30 / 0.35 0.40 / 0.60 1.40 / 0.30	91	400.40	621
	5335	0.70 / 2.15 / 0.70	9	30.15	47
	5260	0.70 / 1.20 / 0.70	6	15.60	24
	5395	0.90 / 0.35 0.40 / 0.30 2.00	24	94.80	147
	5900A	6.80 / 0.20	9	81.00	126
	5900	9.00	9	81.00	126
	5600	6.00	9	54.00	84
	5500A	4.80 / 0.20	9	46.00	70
				TOTAL=	26985

ACUEDUCTO Y ALCANTARILLADO DE POPAYAN S.A. E.S.P.
SUBGERENCIA TECNICA
PROYECTO APROBADO
FECHA
FIRMA

NOTAS:

1. VEANSE NOTAS GENERALES EN PLANO E-S-01-5
2. EL ARREGLO "M" PARA LAS BARRAS LONGITUDINALES DEBERAN ALTERNARSE

P1	Abr/04	Emitido para construcción, incluidos Comentarios	S.I.L.C.	M.G.P.	
A	Feb/04	Emitido para comentarios	S.I.L.C.	M.G.P.	
Revision No.	Fecha	Descripción	Dibujó	Revisó	Aprobó

MINISTERIO DE VIVIENDA, CIUDAD Y TERRITORIO
Concepto Técnico X
Viabilidad X
Radicación No
Comité No. 38/14
Fecha: 16 NOV 2016 | 27 NOV 2014

CORPORACION AUTONOMA REGIONAL DEL CAUCA – CRC CONSORCIO ACUANORTE ACUEDUCTO PARA LA ZONA NORTE DE POPAYAN	PROYECTO MIGUEL J. GOMEZ PADILLA INGENIERO CIVIL	DIBUJO: S. LOPEZ C. FECHA: FEBRERO DE 2004	ELABORO: Miguel J. Gómez Padilla REVISO: HIDROTEC LTDA. APROBÓ: U.T. INTERVENTORIA C.R.C.	SON 5 PLANCHAS PLANCHA No. E-S-03-5	ESCALAS: 1:50	PLANTA DE TRATAMIENTO RIO BLANCO REFORMAS A MODULOS DE PROCESO	CONTIENE: SEDIMENTADOR CORTES 2-2, 3-3, 4-4, 5-5 Y 5'-5' DIMENSIONES Y REFUERZO