
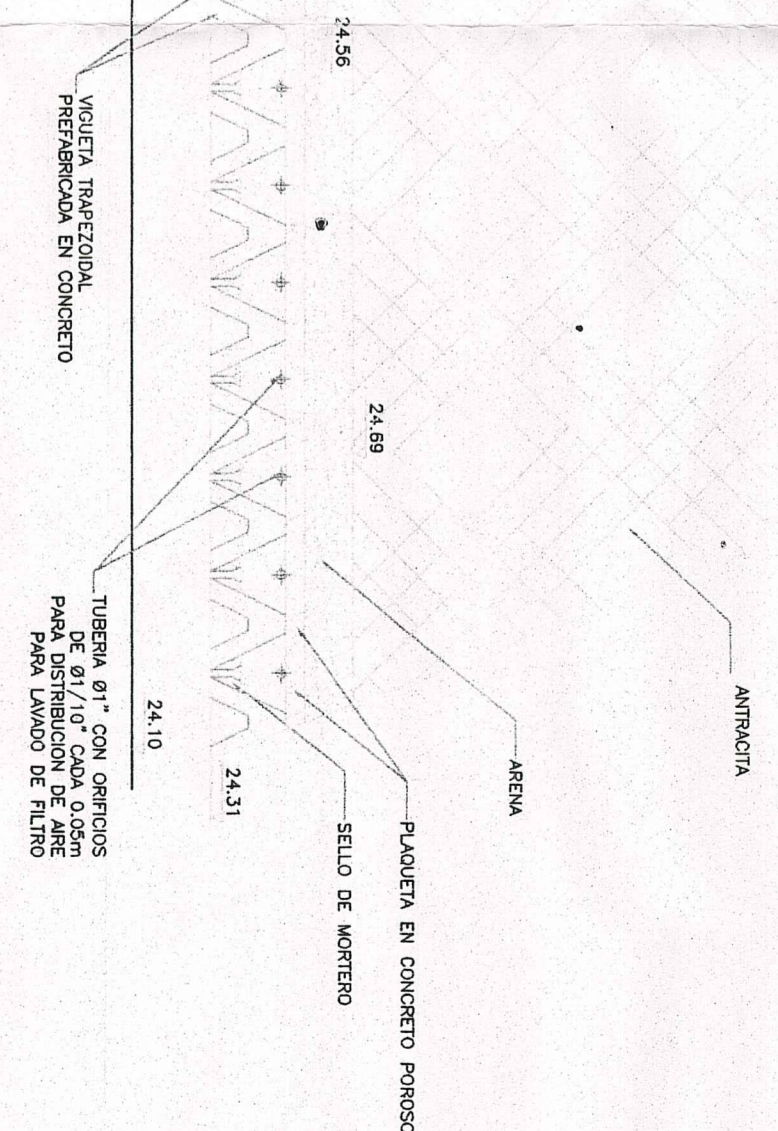
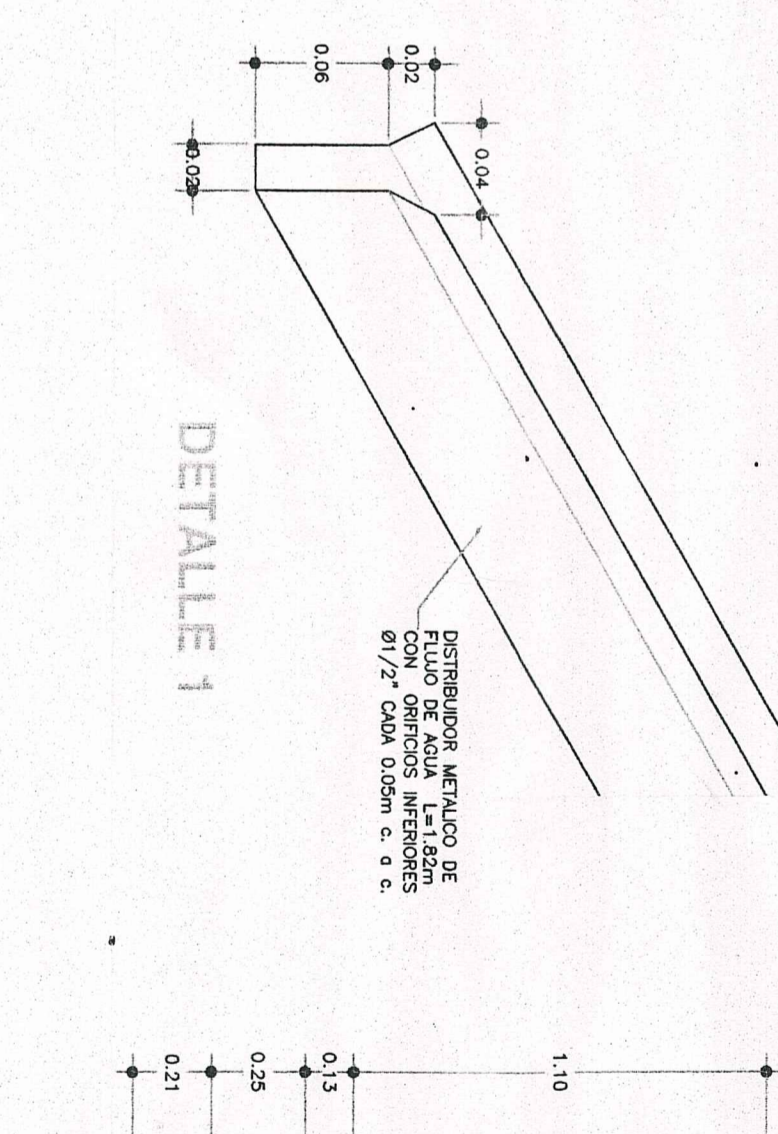
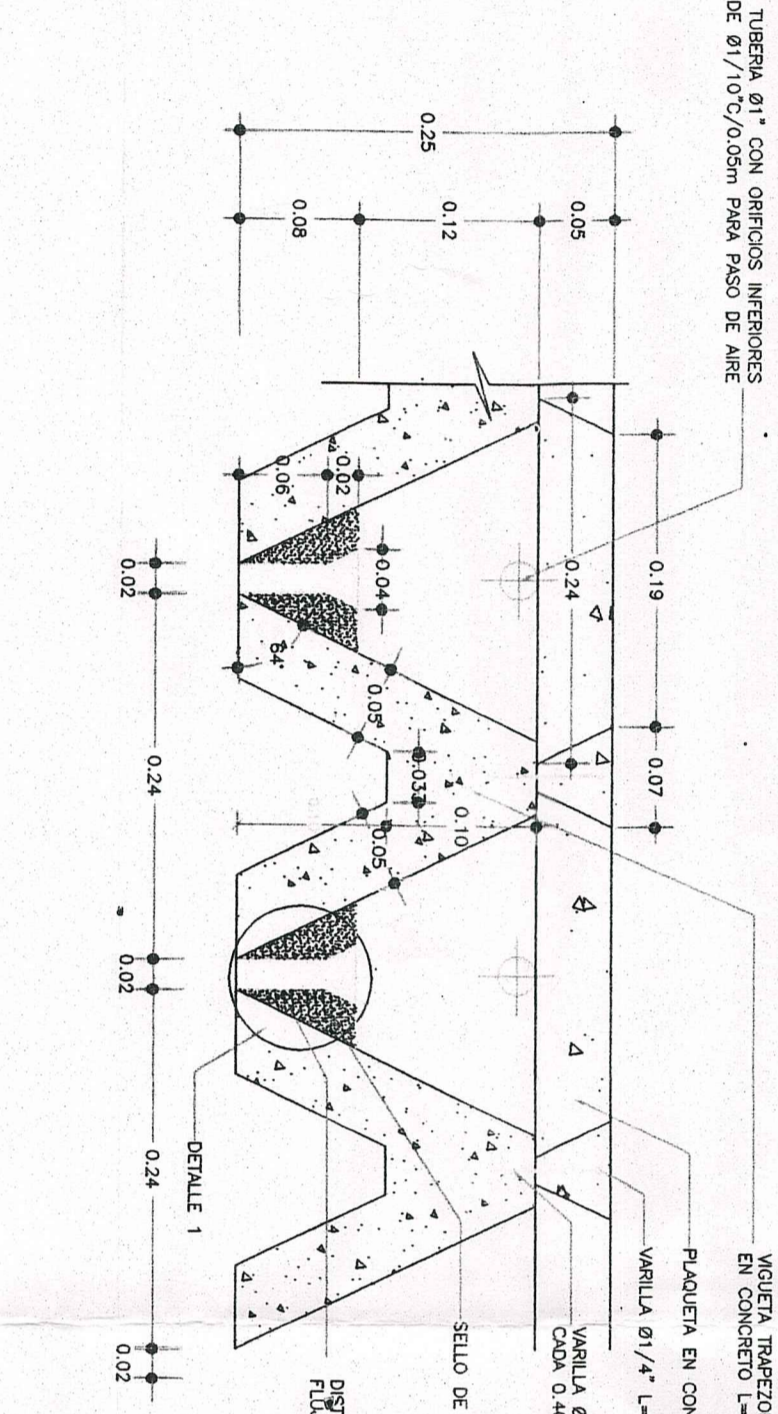


PLANTA GENERAL
Escala 1:10

LOSAS PREFABRICADAS EN CANAL DE RECOLECCION DE Lodos EN SEDIMENTADORES (0.60x0.59x.06)

DETALLE DE ANCLAJE PARA TUBERIA DE RECOLECCION DE AGUA SEDIMENTADA
ESCALA 1 : 10

PANTALLA EN MADERA (CAMARA DE ADMISION)
ESCALA 1 : 10

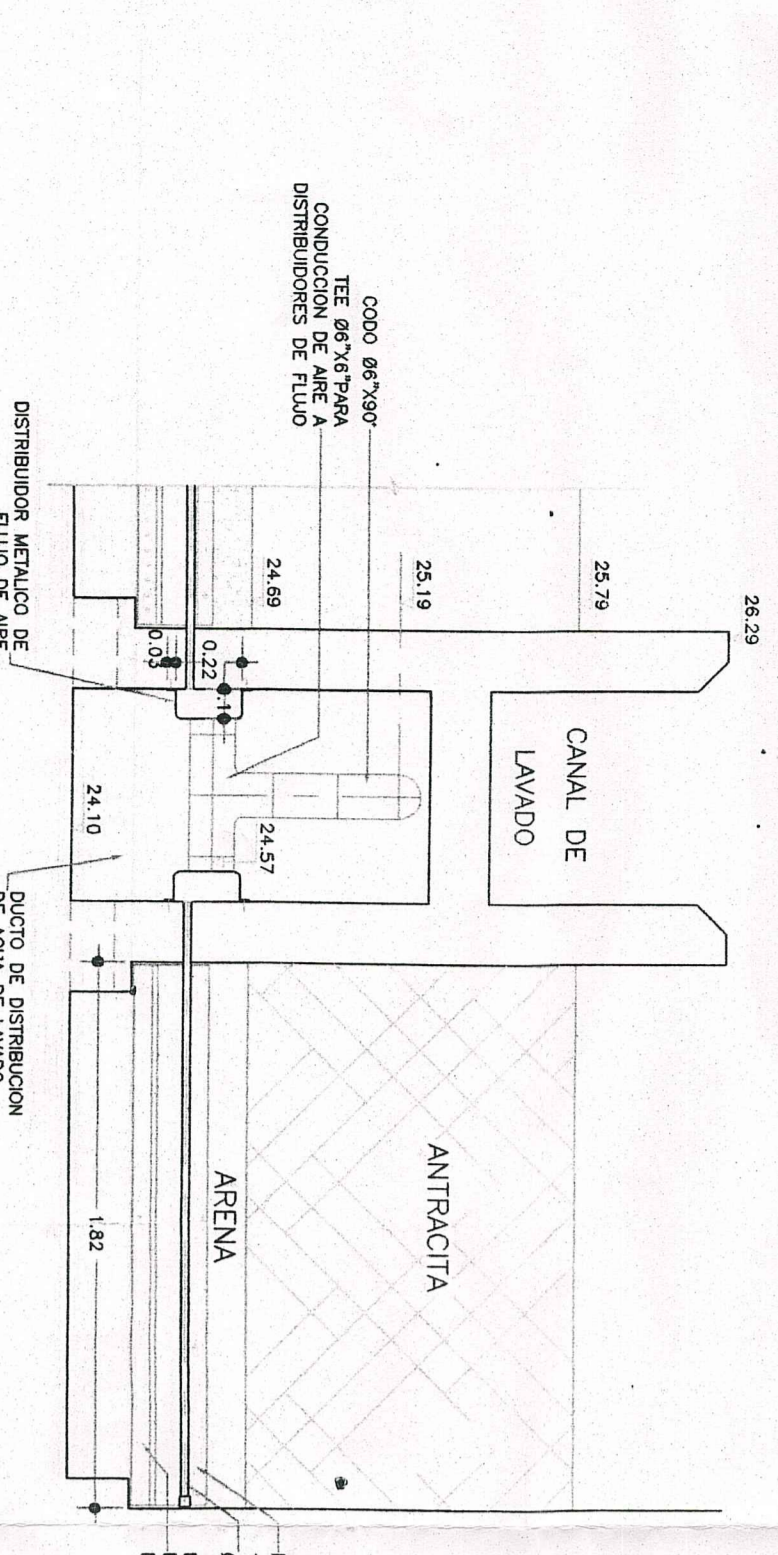

SECCION TRANSVERSAL DE FILTRO
ESCALA 1 : 25

FALSO FONDO DE FILTROS
ESCALA 1 : 5

FALSO FONDO DE FILTROS
ESCALA 1 : 20

CORPORACION AUTONOMA REGIONAL DEL CAUCA - CRC
CONSORCIO ACUANDORTE
ACUEDUCTO PARA LA ZONA NOROCCIDENTAL DE POPAYAN

PROYECTO
MATERIO SANEAMIENTO PAZ
MATERIO SANEAMIENTO

FECHA
DICIEMBRE DE 2003

ELABORADO
J. ARBOLEDA V. - A. REJON S.
REVISADO
HAROLDI LITA
APROBADO
U. T. INTERVENTORA C.R.C.

SON 08 PLANCHAS
PLANCHA No. H-08/08

ESCALA DE PLANTAS
1:75

PLANTA DE TEATAMIENTO PALATA
REVISION A MODULOS DE PROYECTO

CONTIENE:

FECHA
16/NOV/2006
23/NOV/2018

MINISTERIO DE VIVIENDA, CIUDAD Y TERRITORIO

Concepto Técnico X

Verificada X

Fecha de Emisión No. 28/14

Comité No. 28/14