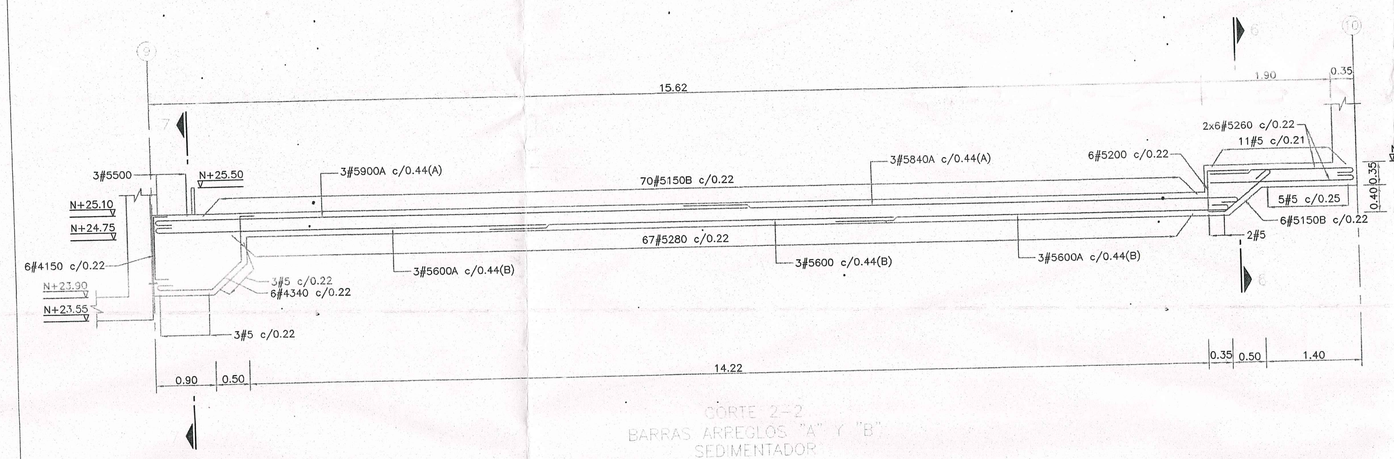

CORTE 2-2
BARRAS ARREGLOS "A" Y "B"
SEDIMENTADOR

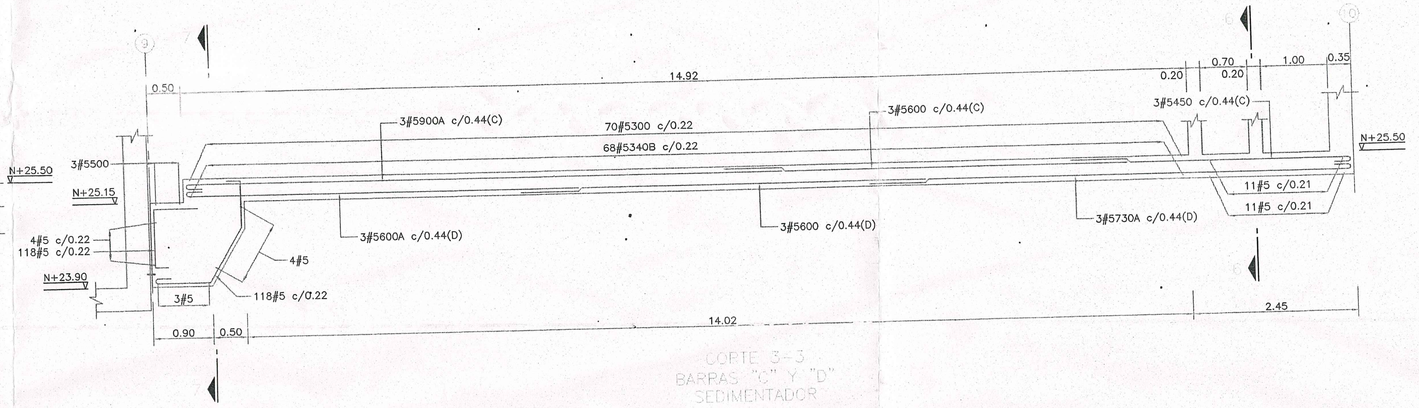

CORTE 3-3
BARRAS "C" Y "D"
SEDIMENTADOR

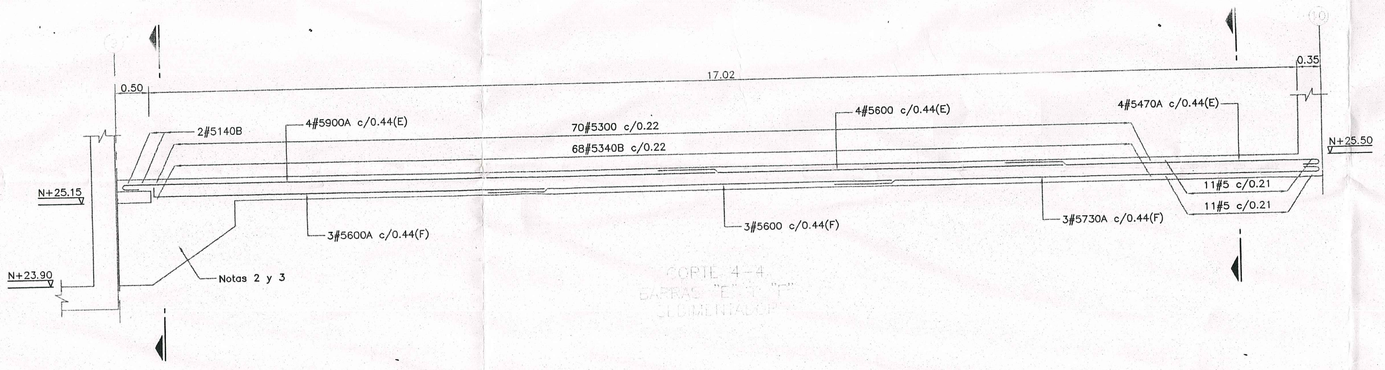

CORTE 4-4
BARRAS "E" Y "F"
SEDIMENTADOR

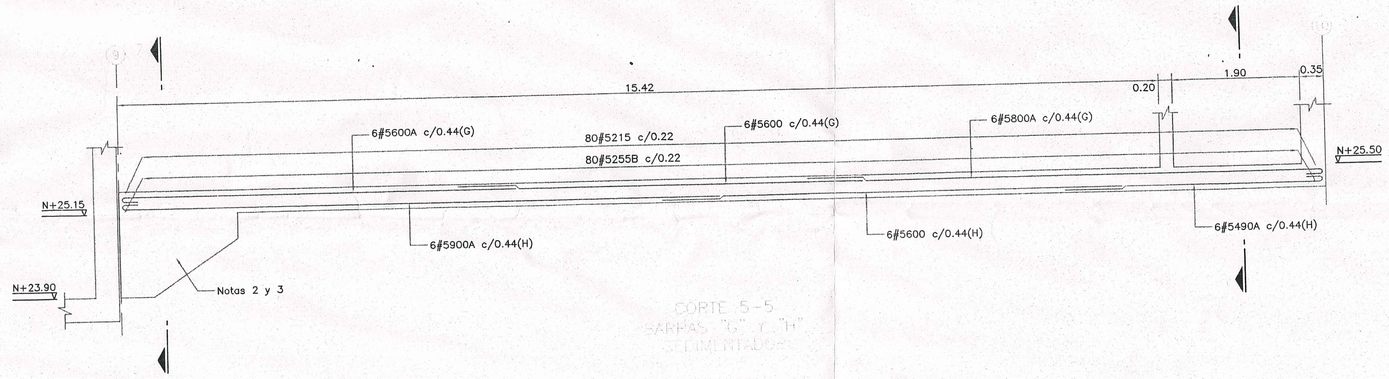

CORTE 5-5
BARRAS "G" Y "H"
SEDIMENTADOR

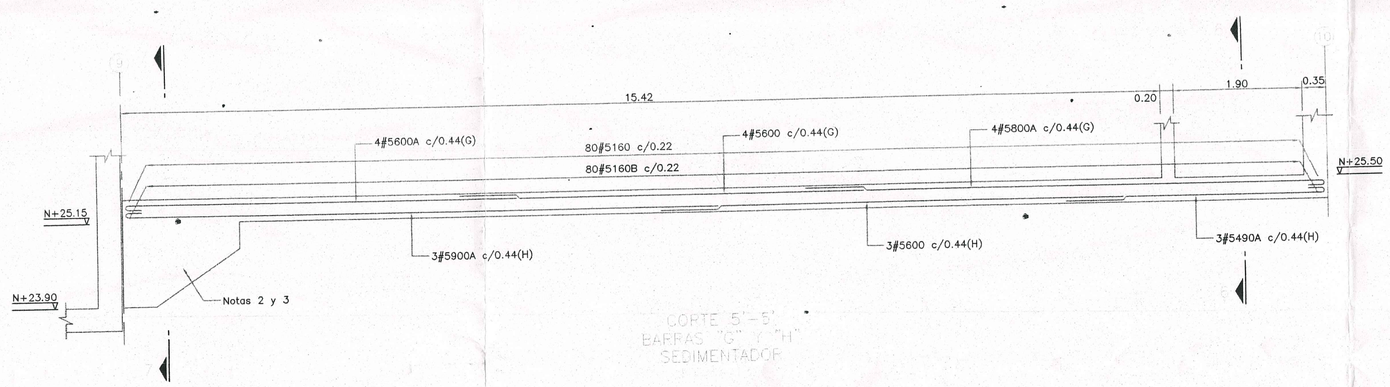

CORTE 5'-5'
BARRAS "G" Y "H"
SEDIMENTADOR

NOTAS:

1. VEANSE NOTAS GENERALES EN PLANO E-S-01-5
2. VEASE REFUERZO EN EL CORTE 9-9 DEL PLANO E-S-03-5
3. VEASE DETALLE 4 EN EL PLANO E-GG-01-1

APROBADO Y ACEPTADO POR EMPOPAYAN S.A. E.S.P
SUBGERENCIA TECNICA
REVISO Y APROBADO

FECHA:
FIRMA:

Revision No.	Fecha	Descripción	Dibujó	Revisó	Aprobó
B	Abr/04	Emitido para construcción incluidos Comentarios	S.I.L.C.	M.G.P.	
A	Feb/04	Emitido para comentarios	S.I.L.C.	M.G.P.	

MINISTERIO DE VIVIENDA, CIUDAD Y TERRITORIO

Concepto Técnico [X]
Viabilidad [X]
Reformulación No.
Comité No. 88/19
Fecha: 16 NOV 2016/29 NOV 2019

CORPORACION AUTONOMA REGIONAL DEL CAUCA – CRC
CONSORCIO ACUANORTE
ACUEDUCTO PARA LA ZONA NORTE DE POPAYAN

PROYECTO
MIGUEL J. GOMEZ PADILLA
INGENIERO CIVIL

DIBUJO: S. LOPEZ C.
FECHA: FEBRERO DE 2004

ELABORO: Miguel J. Gómez Padilla
REVISO: HIDROTEC LTDA.
APROBÓ: U.T. INTERVENTORIA C.R.C.

SON 5 PLANCHAS
PLANCHA No. E-S-02-5

ESCALAS: **1:50**

PLANTA DE TRATAMIENTO RIO BLANCO
REFORMAS A MODULOS DE PROCESO

CONTIENE:
SEDIMENTADOR
CORTES 2-2, 3-3, 4-4, 5-5 Y 5'-5'
DIMENSIONES Y REFUERZO