



Los derechos de autor de este plano son de LEONARDO TORRES C. quien queda exonerada de toda responsabilidad si este plano es alterado o modificado en su diseño fundamental por el propietario del proyecto, por su agente o por terceros; o si la construcción no se hace de acuerdo con el plano. No se autoriza su empleo o reproducción total o parcial con fines diferentes al contratado.

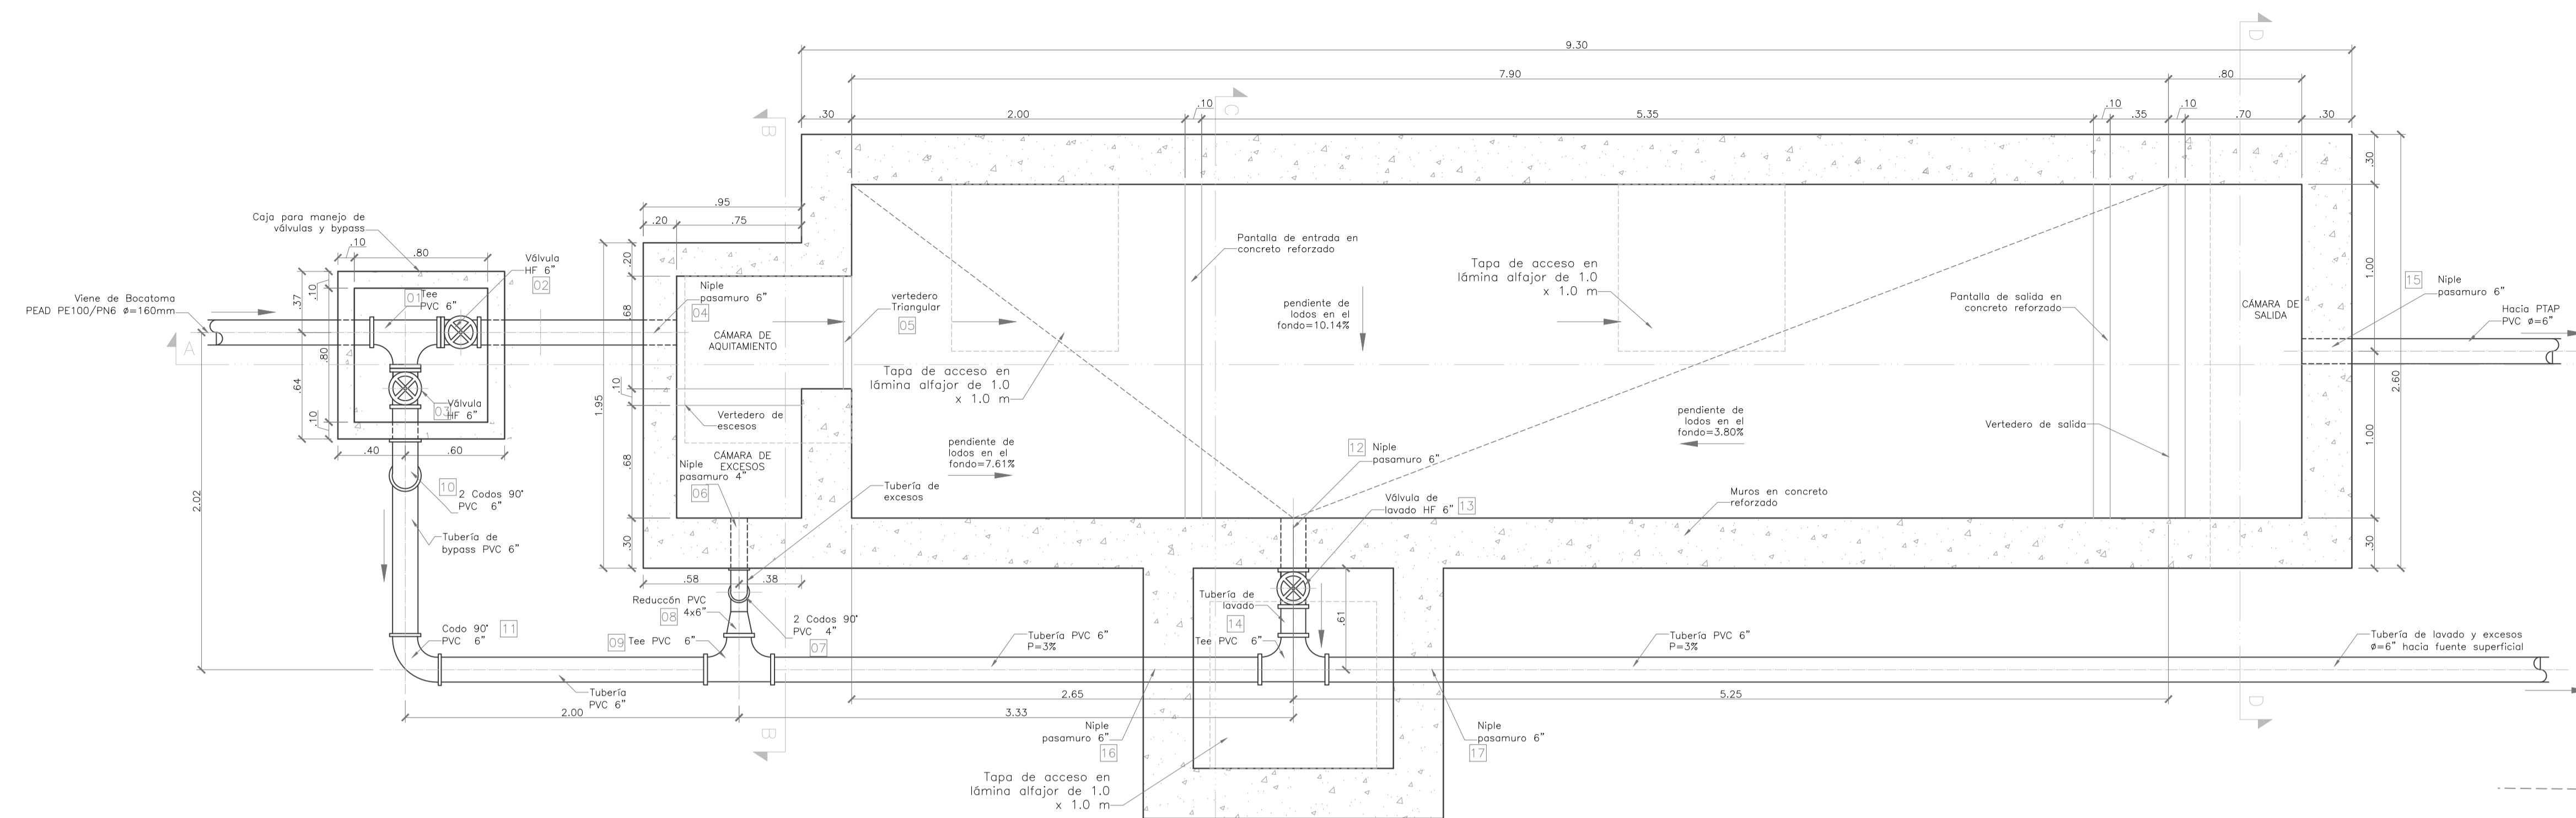


ID	DESCRIPCIÓN	UNIDAD	CANTIDAD
1	Tee PVC presión 6"	UN	1.00
2	Válvula de globo HF 6"	UN	1.00
3	Válvula de globo HF 6"	UN	1.00
4	Niple pasamuros HD 6"	UN	1.00
5	Vertedero Triangular	UN	1.00
6	Niple pasamuros HD 4"	UN	1.00
7	Codo PVC 90° 6"	UN	2.00
8	Buje PVC 6x4"	UN	1.00
9	Tee PVC presión 6"	UN	1.00
10	Codo PVC 90° 6"	UN	2.00
11	Codo PVC 90° 6"	UN	1.00
12	Niple pasamuros HD 6"	UN	1.00
13	Válvula de globo HF 6"	UN	1.00
14	Tee PVC presión 6"	UN	1.00
15	Niple pasamuros HD 6"	UN	1.00


1 DESARENADOR
PLANTA GENERAL ESCALA: 1:25

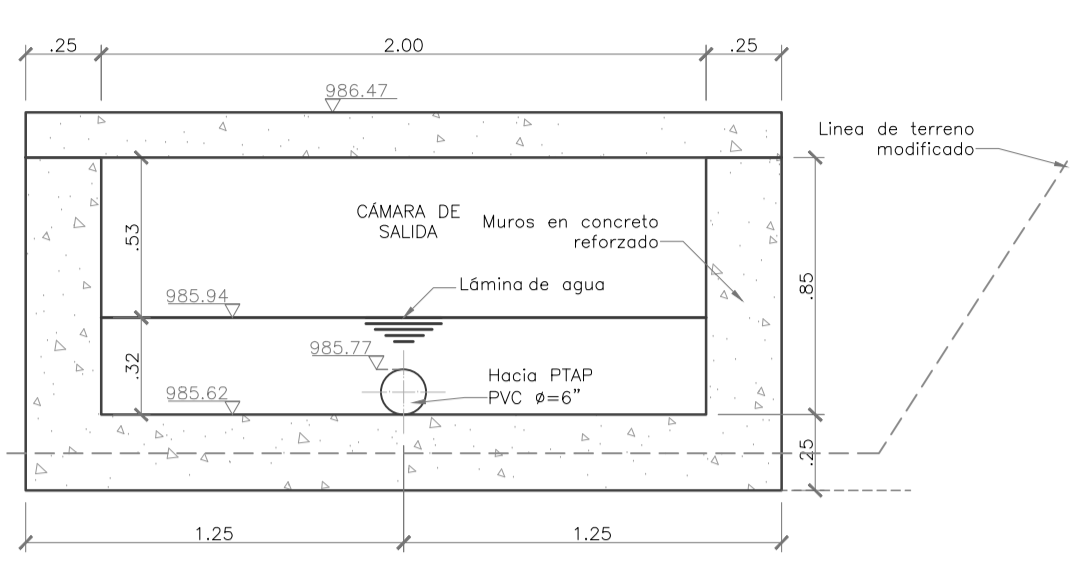


3 DESARENADOR
CORTE D-D ESCALA: 1:20

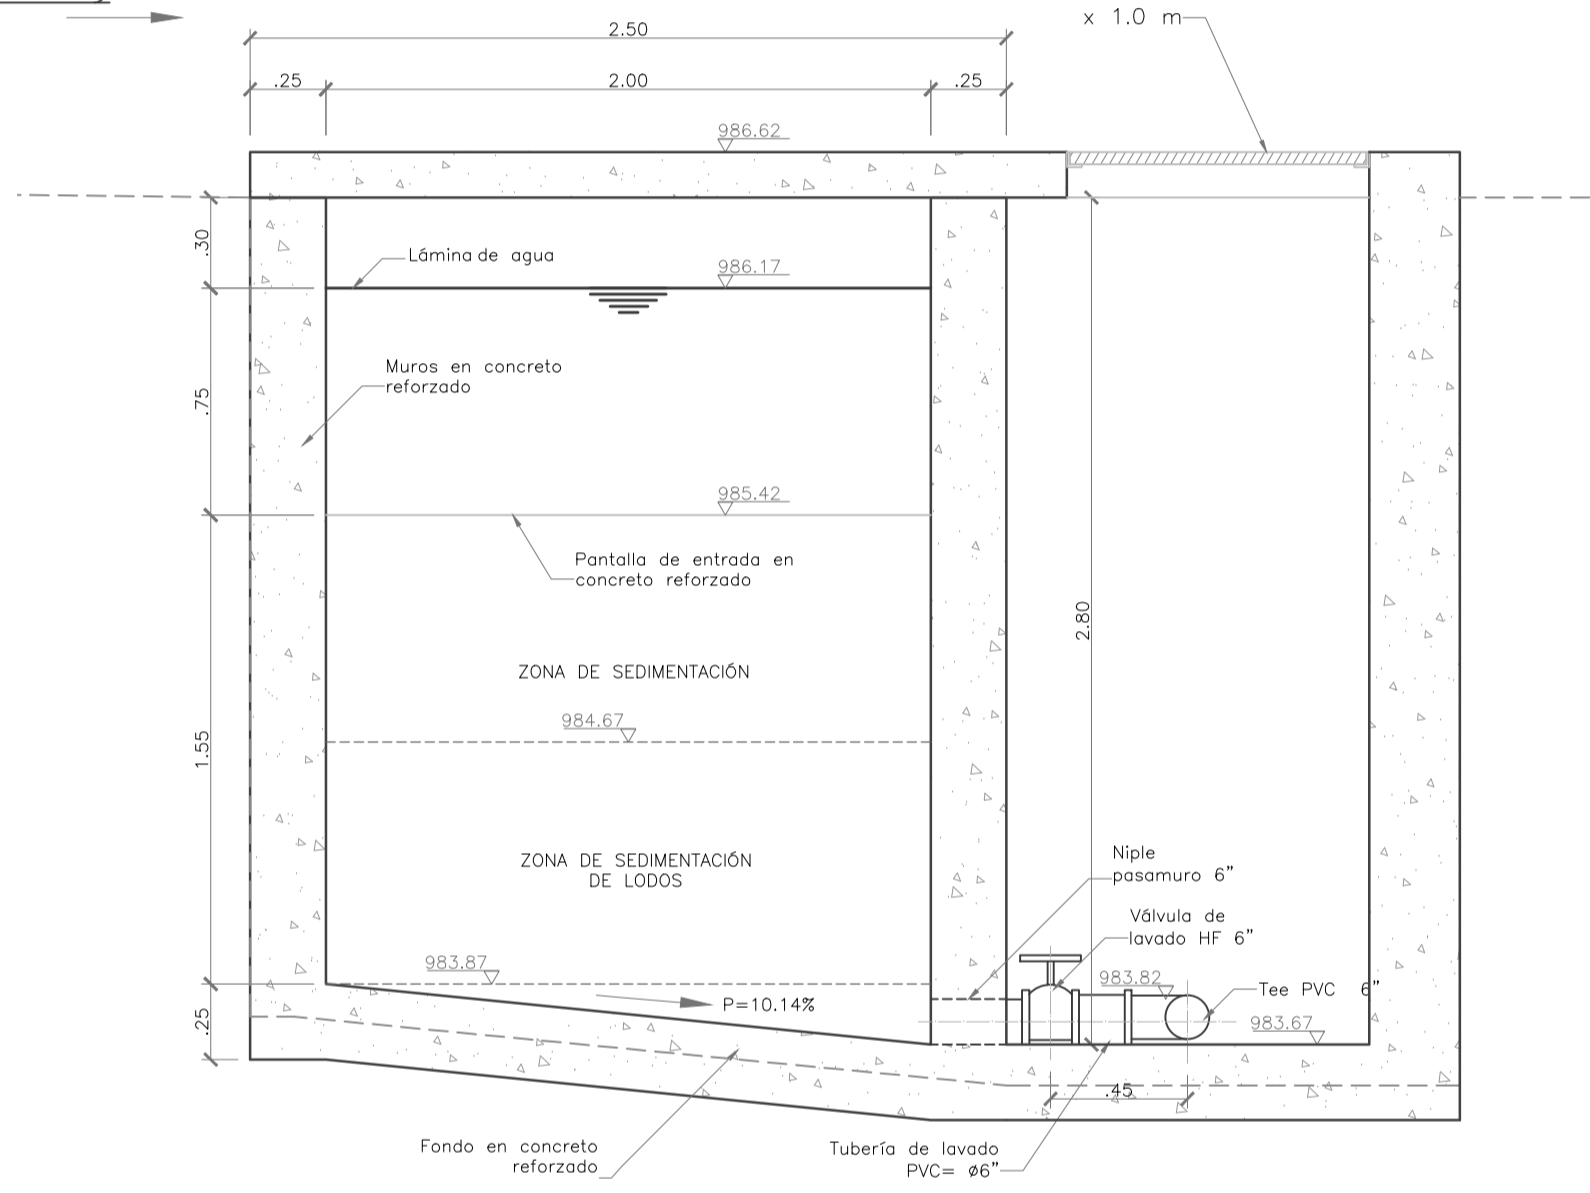

2 DESARENADOR
CORTE C-C ESCALA: 1:20

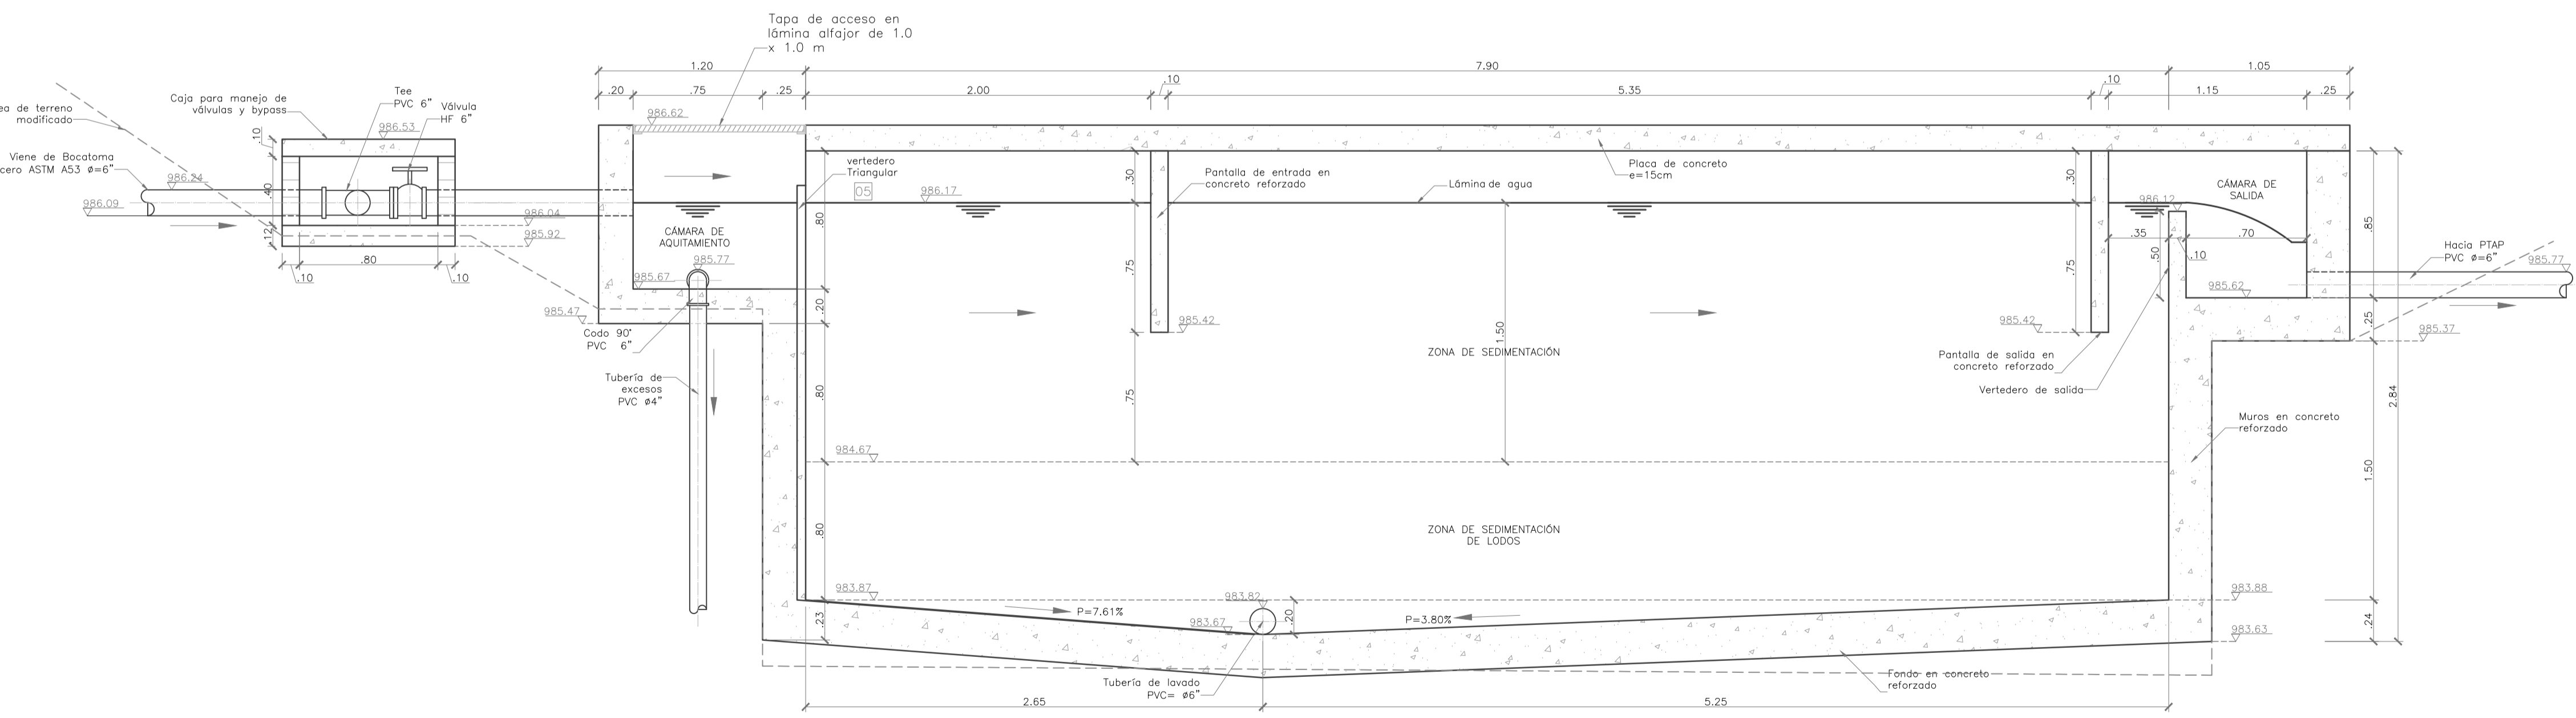

2 DESARENADOR
CORTE A-A ESCALA: 1:25

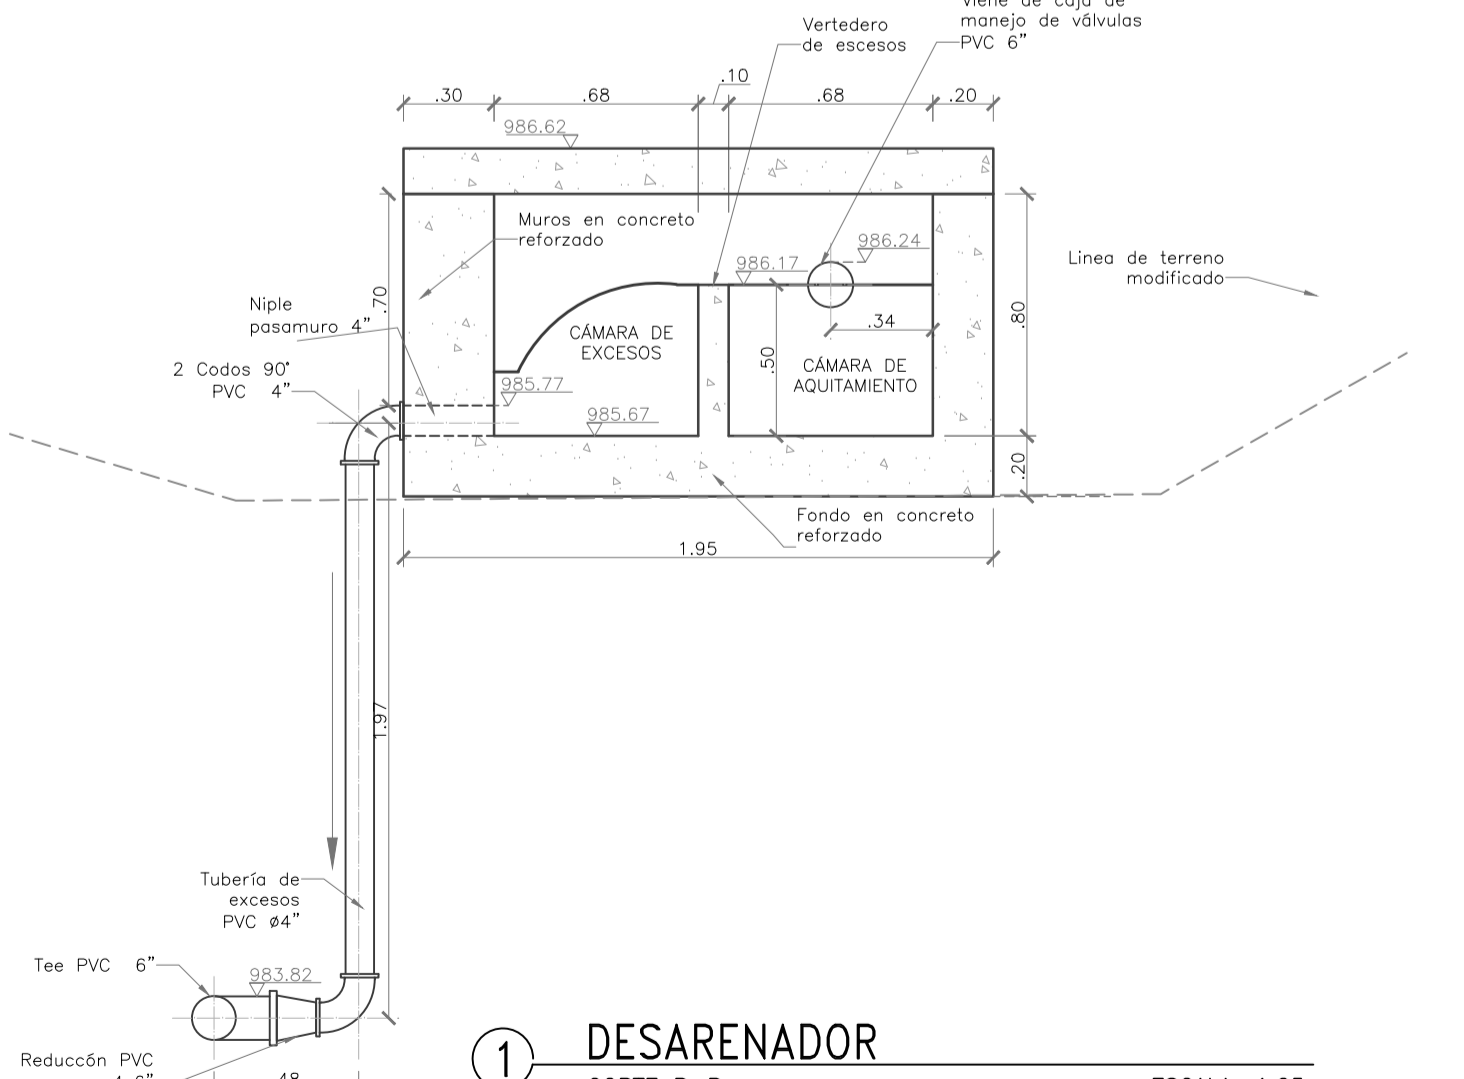

1 DESARENADOR
CORTE B-B ESCALA: 1:25