



CONTROL	
No.	Fecha Realizado

COPIA

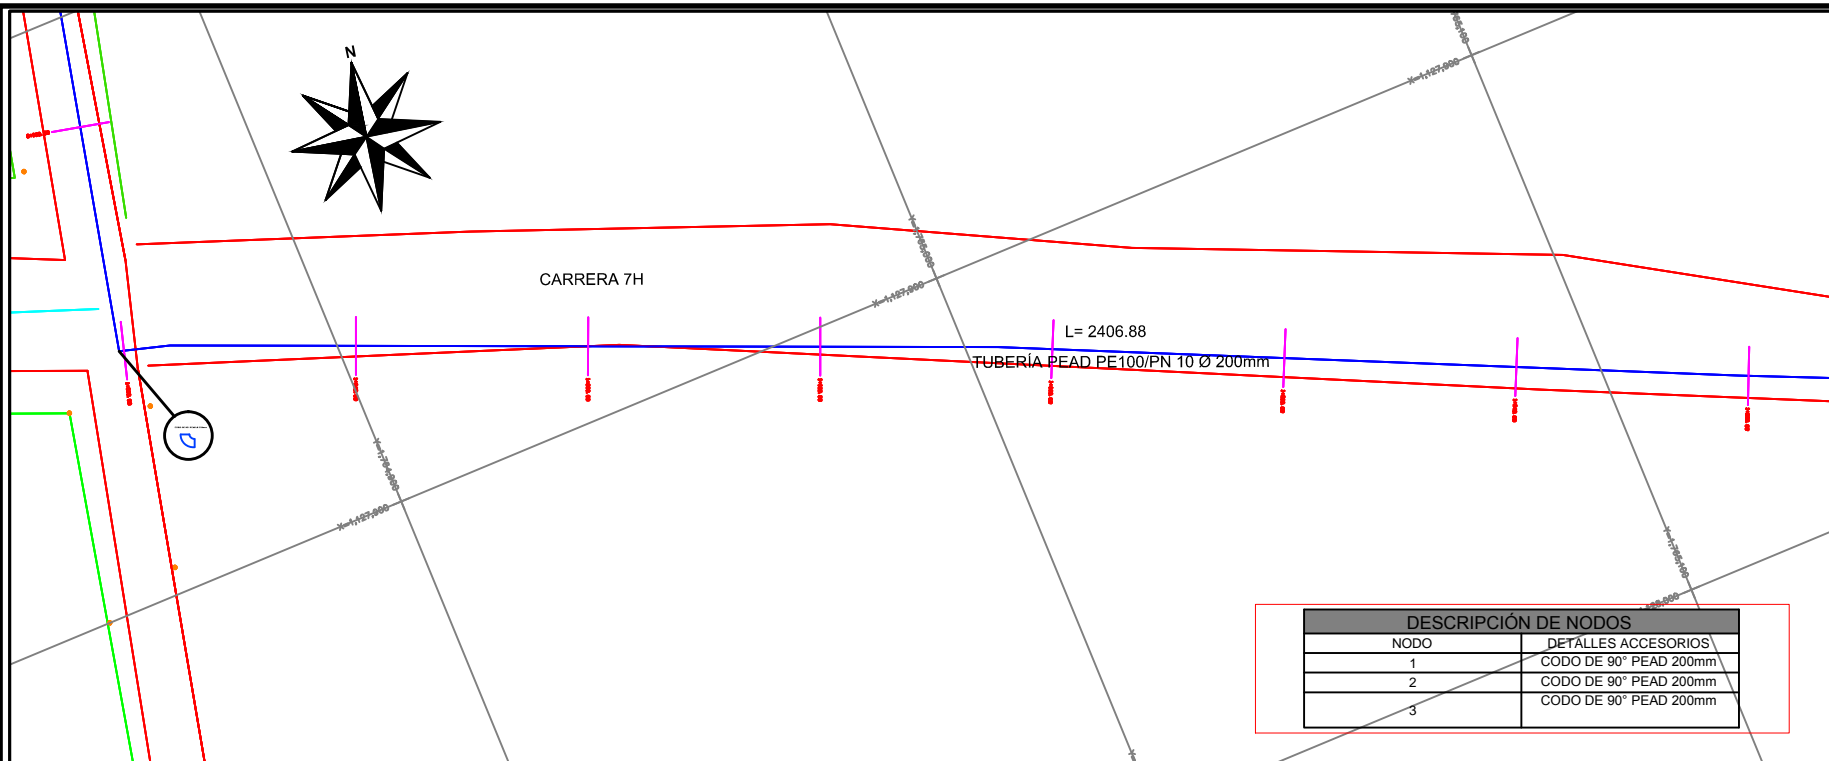

DESCRIPCIÓN DE NODOS	
NODO	DETALLES ACCESORIOS
1	CODO DE 90° PEAD 200mm
2	CODO DE 90° PEAD 200mm
3	CODO DE 90° PEAD 200mm

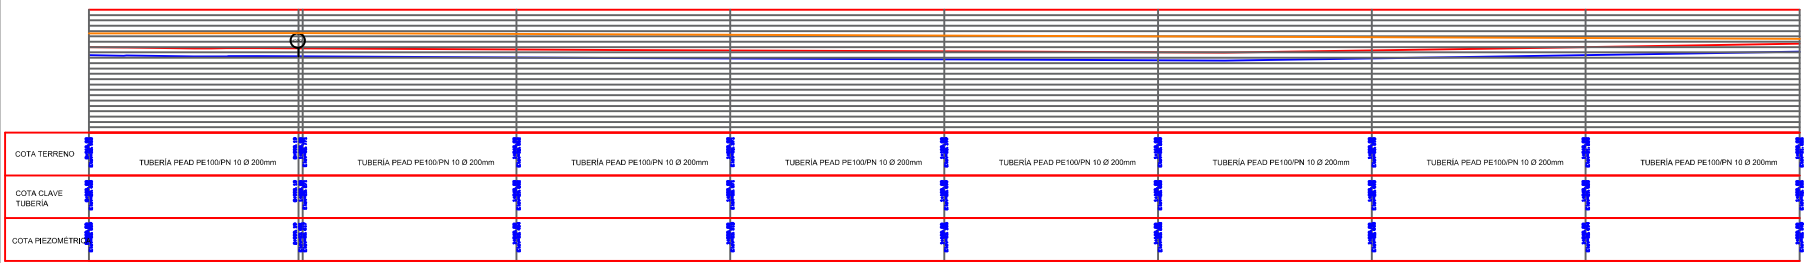

TUBERIA DE DESAGUE

 ESCALA HORIZONTAL 1 : 100

 ESCALA VERTICAL 1 : 100