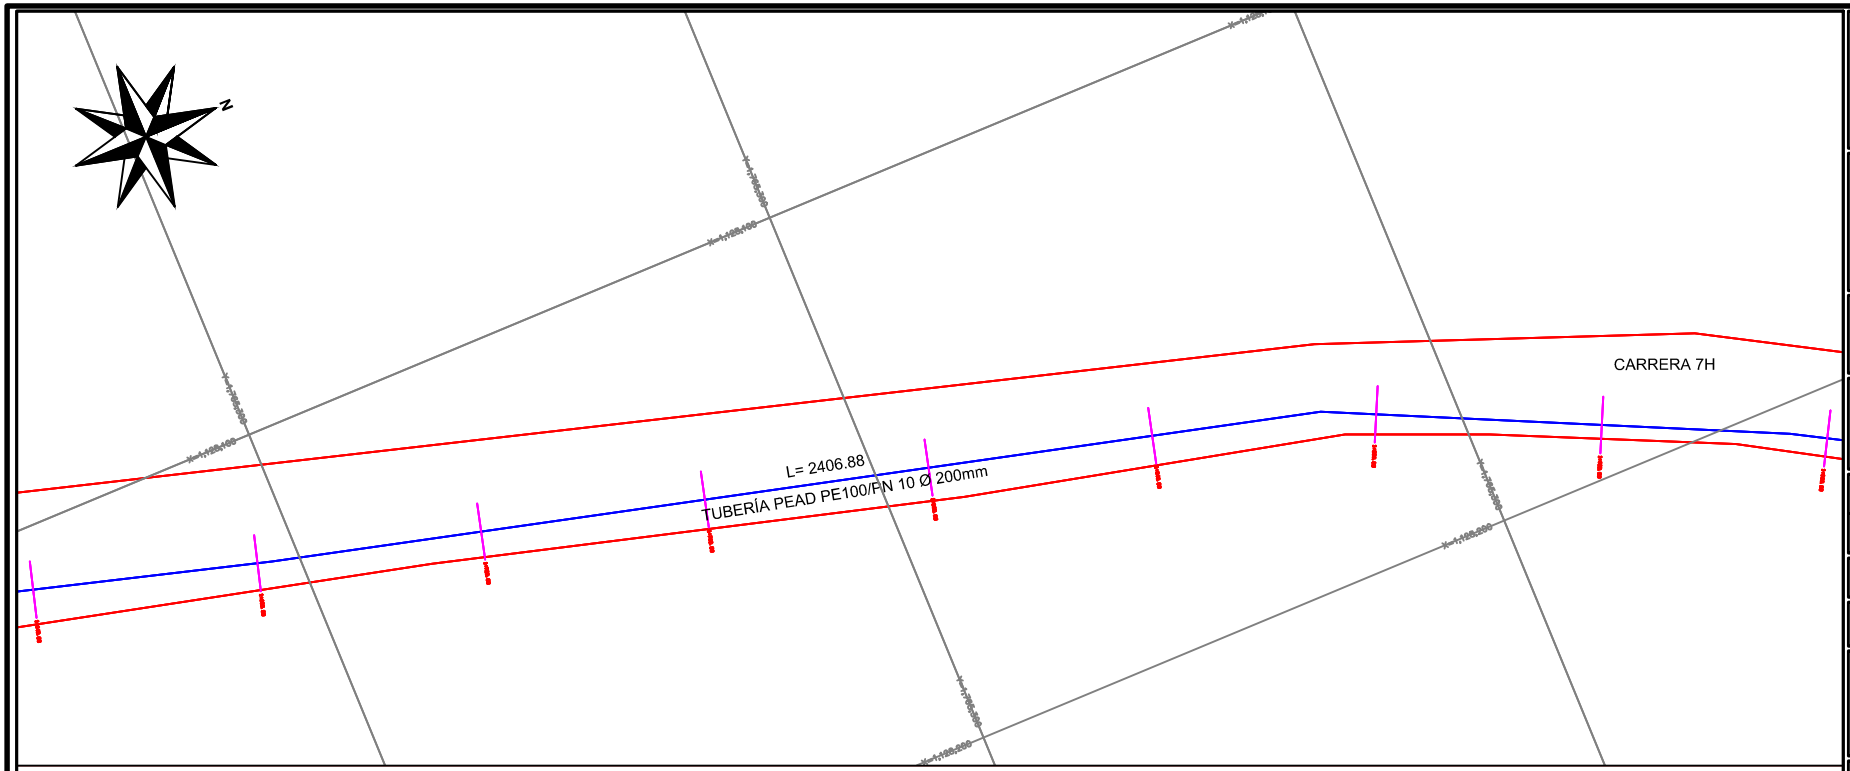

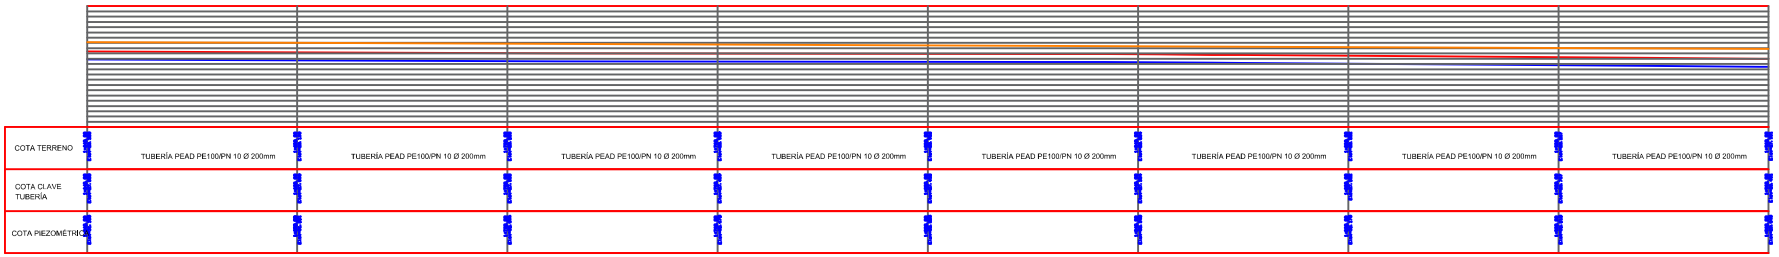

TUBERIA DE DESAGUE

ESCALA HORIZONTAL 1 : 100

ESCALA VERTICAL 1 : 100

EMPRESA:

avanzadas soluc
y alcantarill
Gerenci
Área de

PROYECTO:

SISTEMA DE
ACUEDUCTO
RIOH

LOCALIZACION:

CALLE 70 Y
COMU

CONTIENE:

PLANTA PERF
DES

RUTA DIGITAL:

LAYOUT:

P6-14-AC-R0

ESCALA:

1000:1500

TIPO DE PLANO:

AC

APROBÓ ING.:

FELIPE GOM

MATRICULA No.:

2520-

FIRMA:

APROBÓ ING.:

MARLON BR

MATRICULA No.:

052021

FIRMA:

DISEÑO ING.:

ALVARO REAL

MATRICULA No.:

052361

FIRMA:

DIGITALIZÓ:

LEVANT. TOPOGRÁFIC

ARLES BONILLA MENDO

M.P.:01-13393

ESCALA DE PLOTEO:

1000 - 1000

OBSERVACIONES:

Este plano ha sido d
digitales electronic
como su dibujo, tiene
de autor. No se per
total o parcial ni su u

IMPRESO POR:

FECHA DE IMPRESIÓN

FECHA DE GUARDADO

CONTROL

No.	Fecha	Modifica

CONV