


CONTROL		
No.	Fecha	Realizado

CONVI

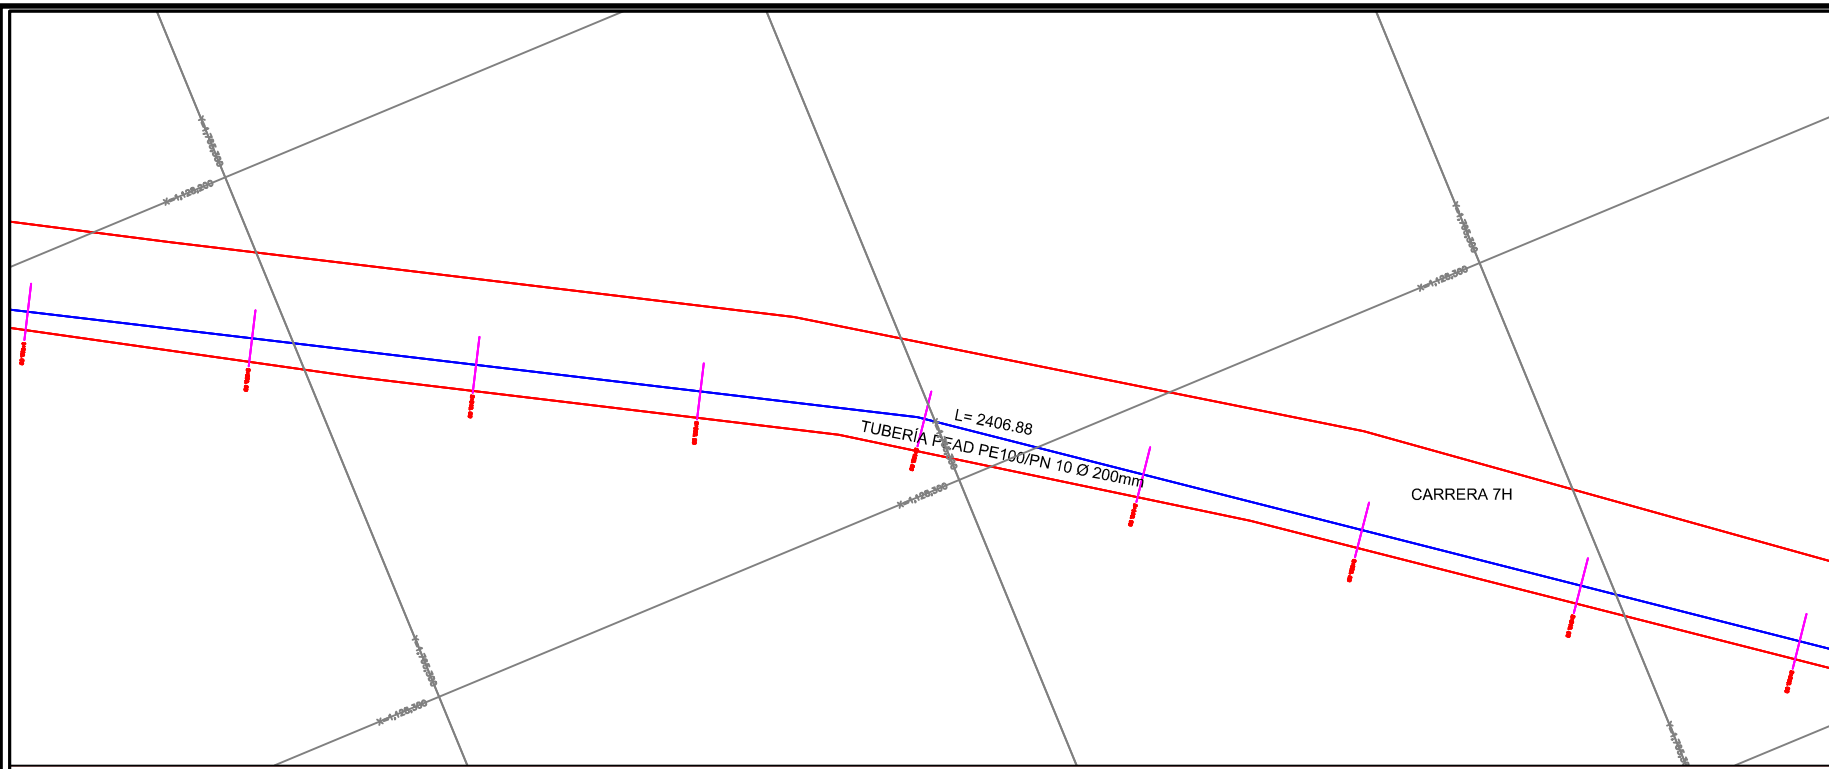

COTA TERRENO	TUBERÍA PEAD PE100/PN 10 Ø 200mm	TUBERÍA PEAD PE100/PN 10 Ø 200mm	TUBERÍA PEAD PE100/PN 10 Ø 200mm	TUBERÍA PEAD PE100/PN 10 Ø 200mm	TUBERÍA PEAD PE100/PN 10 Ø 200mm	TUBERÍA PEAD PE100/PN 10 Ø 200mm	TUBERÍA PEAD PE100/PN 10 Ø 200mm	TUBERÍA PEAD PE100/PN 10 Ø 200mm	TUBERÍA PEAD PE100/PN 10 Ø 200mm
COTA CLAVE TUBERIA									
COTA PIEZOMÉTRICA									

TUBERIA DE DESAGUE

ESCALA HORIZONTAL 1 : 100

ESCALA VERTICAL 1 : 100