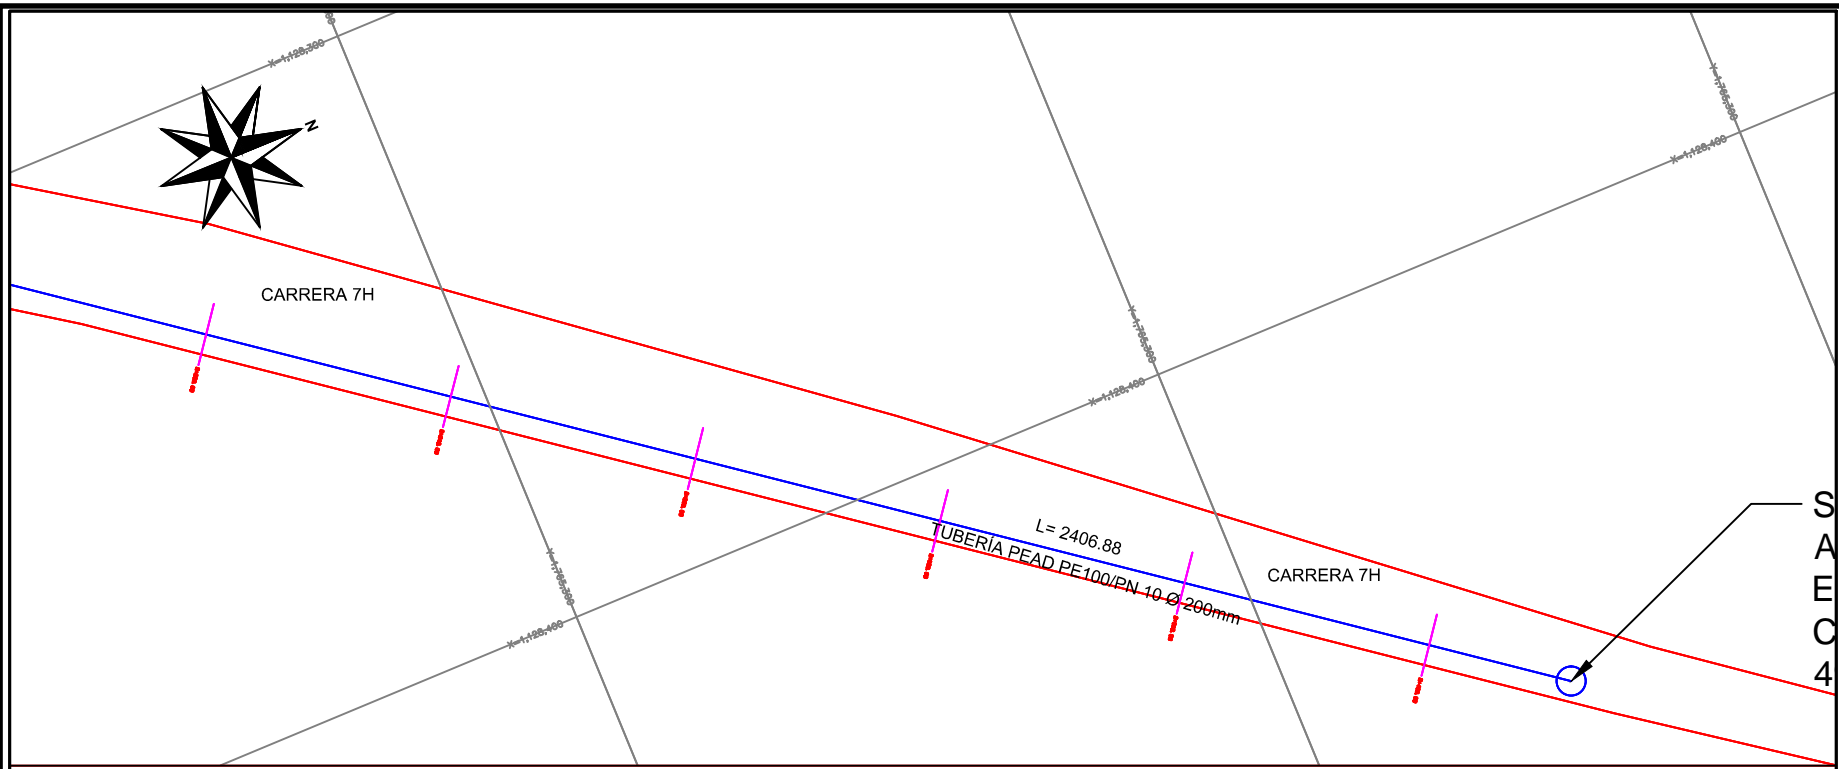


CONTROL	
Nº	Fecha Realizado

CONV

COTA TERRENO	TUBERÍA PEAD PE100/PN 10 Ø 200mm	TUBERÍA PEAD PE100/PN 10 Ø 200mm	TUBERÍA PEAD PE100/PN 10 Ø 200mm
COTA CLAVE TUBERÍA			
COTA PIEZOMÉTRICA			

**TUBERIA DE DESAGUE**  
 ESCALA HORIZONTAL 1 : 100  
 ESCALA VERTICAL 1 : 100