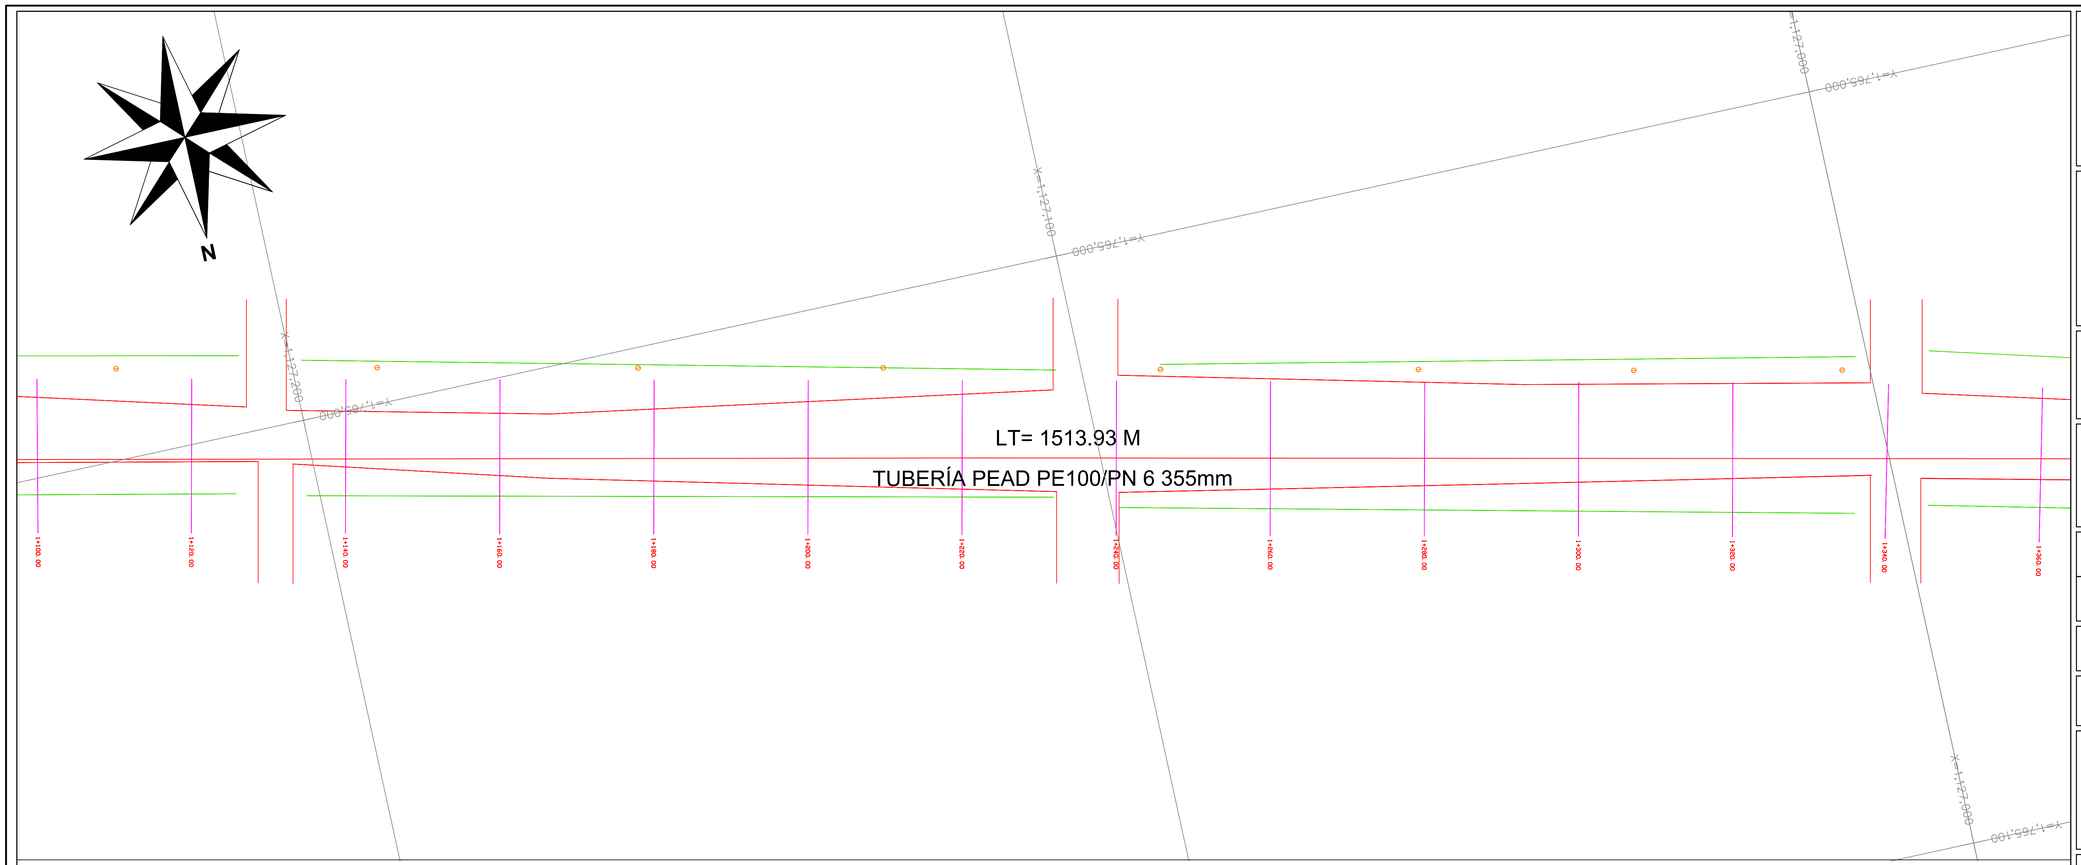

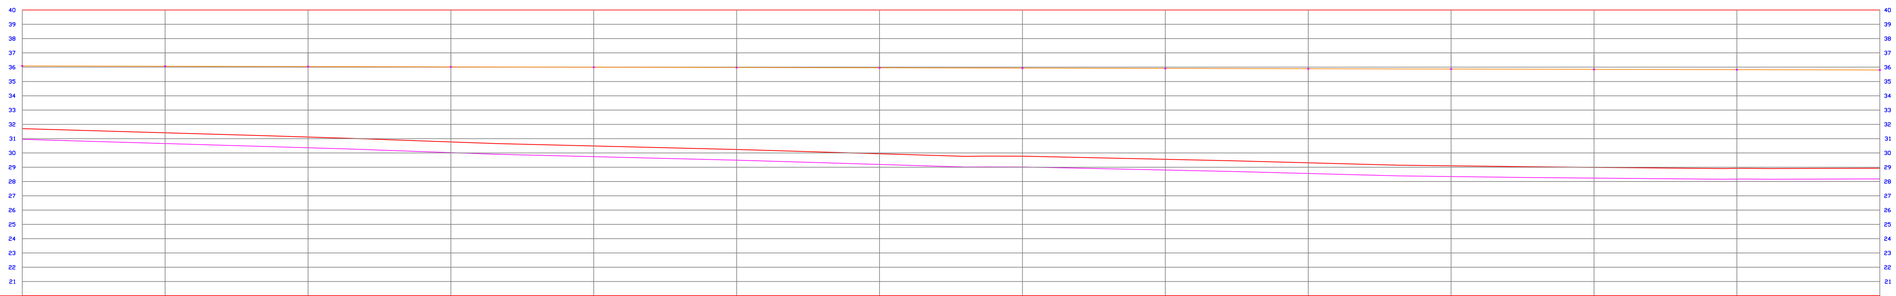

COTA TERRENO	TUBERÍA PEAD PE100/PN 6 355mm	TUBERÍA PEAD PE100/PN 6 355mm	TUBERÍA PEAD PE100/PN 6 355mm	TUBERÍA PEAD PE100/PN 6 355mm	TUBERÍA PEAD PE100/PN 6 355mm	TUBERÍA PEAD PE100/PN 6 355mm	TUBERÍA PEAD PE100/PN 6 355mm	TUBERÍA PEAD PE100/PN 6 355mm	TUBERÍA PEAD PE100/PN 6 355mm	TUBERÍA PEAD PE100/PN 6 355mm	TUBERÍA PEAD PE100/PN 6 355mm	TUBERÍA PEAD PE100/PN 6 355mm	TUBERÍA PEAD PE100/PN 6 355mm	TUBERÍA PEAD PE100/PN 6 355mm	TUBERÍA PEAD PE100/PN 6 355mm	TUBERÍA PEAD PE100/PN 6 355mm
COTA CLAVE TUBERÍA																
COTA PIEZOMÉTRICA																

LINEA IMPULSION POZO COMUNA 10

ESCALA HORIZONTAL 1 : 100

ESCALA VERTICAL 1 : 50

EMPRESA:

avanzadas soluciones e acueducto y alcantarillado s..a e.s.p.

Gerencia Técnica

Área de proyectos

PROYECTO:

SISTEMA DE RESPALDO DEL ACUEDUCTO MUNICIPIO DE RIOHACHA

LOCALIZACION:

CALLE 70 COMUNA 10

CONTIENE:

PLANO PLANTA PERFIL POZOS COMUNA 10

RUTA DIGITAL:

Y:\temp\ejecutivo2. PROYECTOS\PROYECTOS\2014\ACUEDUCTO\SISTEMA RESPALDO ACUEDUCTO\SISTEMA RESPALDO COMUNA 10\2. DISEÑOS HIDRAULICOS\5. 1\5-TOPOGRAFIA\PLANOS\TOPOGRAFIA COMUNA 10

LAYOUT:

P5-14-AC-R0

ESCALA:	FECHA:
1:20.000	19/08/2014

TIPO DE PLANO:	PLANO:
AC	5-6

APROBÓ ING.:

FELIPE GOMEZ ALZATE

MATRICULA No.:

2520-2173026CND

FIRMA:

APROBÓ ING.:

MARLON BRUGES FREYLE

MATRICULA No.:

08202149420ATL

FIRMA:

DISEÑÓ ING.:

ALVARO REALES HERNÁNDEZ

MATRICULA No.:

08236119678ATL

FIRMA:

DIGITALIZÓ:

ARLES BONILLA MENDOZA

LEVANT. TOPOGRÁFICO:	CARTERA No.:
ARLES MIGUEL BONILLA M.P.:01-13393	15/08/14

ESCALA DE PLOTEO:	TAMAÑO DE PAPEL.:
1000 - 20.000	690 x958

OBSERVACIONES:

Este plano ha sido desarrollado por medio digitales electrónicos y tanto su diseño como su dibujo, tiene derechos reservados de autor. No se permite su reproducción total o parcial ni su uso en ningún aspecto.

IMPRESO POR:

FECHA DE IMPRESIÓN:

FECHA DE GUARDADO:

CONTROL DE CAMBIOS

No.	Fecha	Modifico	Resumen de Cambios

CONVENCIONES

Terreno Natural	
Tubería	
Cota Piezometricas	