




LOCALIZACIÓN GENERAL
ESCALA 1:500

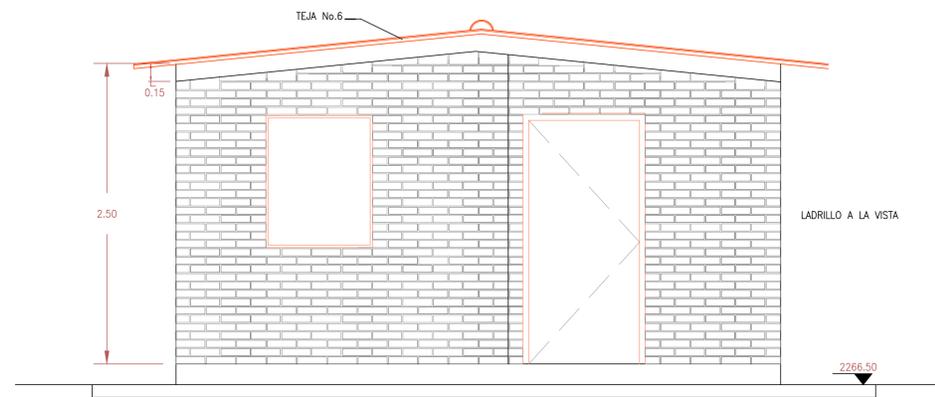


CORTE B-B
ESCALA 1:25

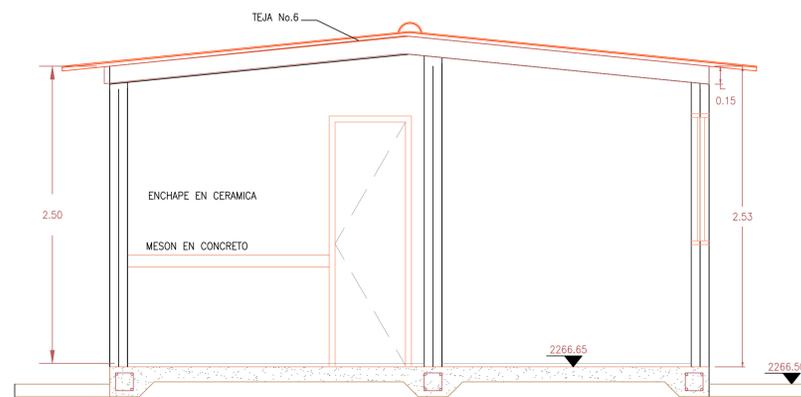


FACHADA PRINCIPAL
ESCALA 1:25

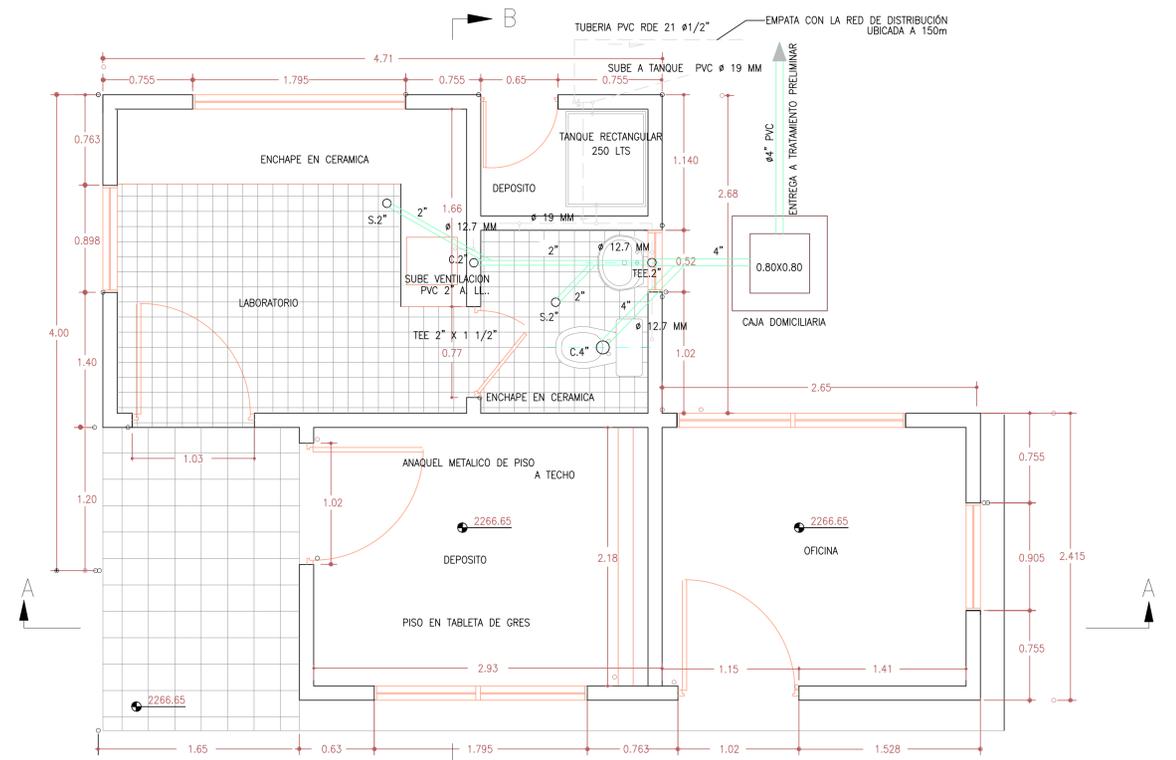

PLANTA GENERAL
ESCALA 1:25

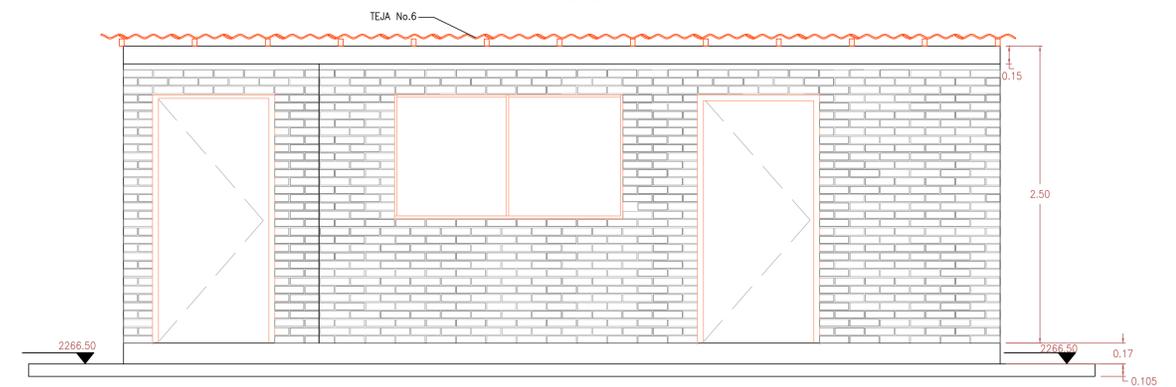

FACHADA LATERAL
ESCALA 1:25

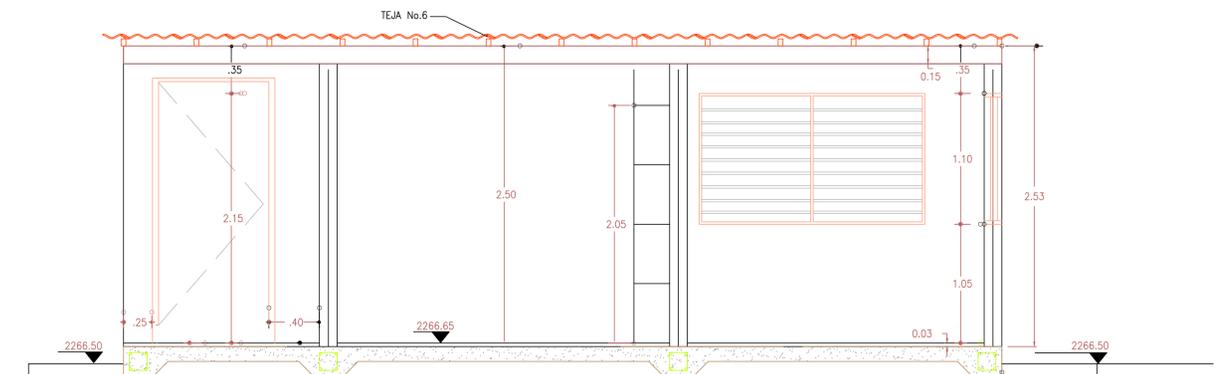

CORTE A-A
ESCALA 1:25



MUNICIPIO DE JAMBALÓ
DEPARTAMENTO DEL CAUCA
REPÚBLICA DE COLOMBIA



Consultor:
FROM INGENIEROS S.A.S.
NIT 9006545161

LOCALIZACIÓN:



ESC 1:100000

COORDENADAS
PUNTO DE AMARRE
IDACI CAU
NORTE: 965064.032m
ESTE: 1062559.148m
COTA: 1027.60m
JAMBALÓ GPS 1
NORTE: 96865.942m
ESTE: 1062737.642m
COTA: 2345.117m
JAMBALÓ GPS 2
NORTE: 79814.686m
ESTE: 1062605.669m
COTA: 2320.347m

OBSERVACIONES

FECHA	OBSERVACION	FIRMA

PROYECTO:

CONSTRUCCIÓN DE OBRAS DE OPTIMIZACIÓN DEL SISTEMA DE
ALCANTARILLADO DEL MUNICIPIO DE JAMBALÓ

ELABORADO POR:

JUAN PABLO RAMÍREZ OSORIO
ARQUITECTO - MP No. A36882014-1116237175

INTERVENTORA:

JENNIFER DEL MAR MACÍAS CATUCHE
INGENIERA CIVIL - MP No.19202148579CAU

CONTIENE:

DISEÑO PLANTA DE TRATAMIENTO DE AGUAS RESIDUALES
CAJETA DE OPERACIONES PTAR-1

ESCALA: INDICADAS

NOMBRE DEL ARCHIVO:
JAMALC_CASAPTAR1.dwg

DIBUJO: GENSAR S.A.S

FECHA: NOVIEMBRE-2015

PLANO No.

14/15