


CONVENCIONES GENERALES	
	QUEBRADA O RIO
	VIA
	CURVA DE NIVEL
	CERCA

CONVENCIONES ALCANTARILLADO	
	CAJA DE INSPECCION EXISTENTE
	NUMERO DE POZO NUEVO
	NUMERO DE POZO EXISTENTE
	COLECTOR EXISTENTE
	COLECTOR NUEVO
	COLECTOR A OPTIMIZAR
	COLECTOR A CLAUSURAR
	EMISARIO FINAL DE AGUA RESIDUAL TRATADA
	AREA AFERENTE PTAR 1
	AREA AFERENTE PTAR 2
	AREA AFERENTE PTAR 3
	VERTIMIENTO CLAUSURADO
	VERTIMIENTO EXISTENTE
	POZO EXISTENTE
	POZO INICIAL EXISTENTE
	POZO NUEVO
	POZO INICIAL NUEVO
	POZO A OPTIMIZAR
	POZO INICIAL A OPTIMIZAR
	POZO - EMISARIO FINAL
	CABEZAL DE DESCARGA EXISTENTE
	CÁMARA DE ALIVIO
	CÁMARA DE ALIVIO NUEVA
	CÁMARA DE ALIVIO
	CÁMARA DE CAIDA

- EL SISTEMA DE COORDENADAS UTILIZADO CORRESPONDE AL DEL INSTITUTO GEOGRAFICO AGUSTIN CODAZZI.
- TODAS LAS ÁREAS ESTAN DADAS EN HECTÁREAS

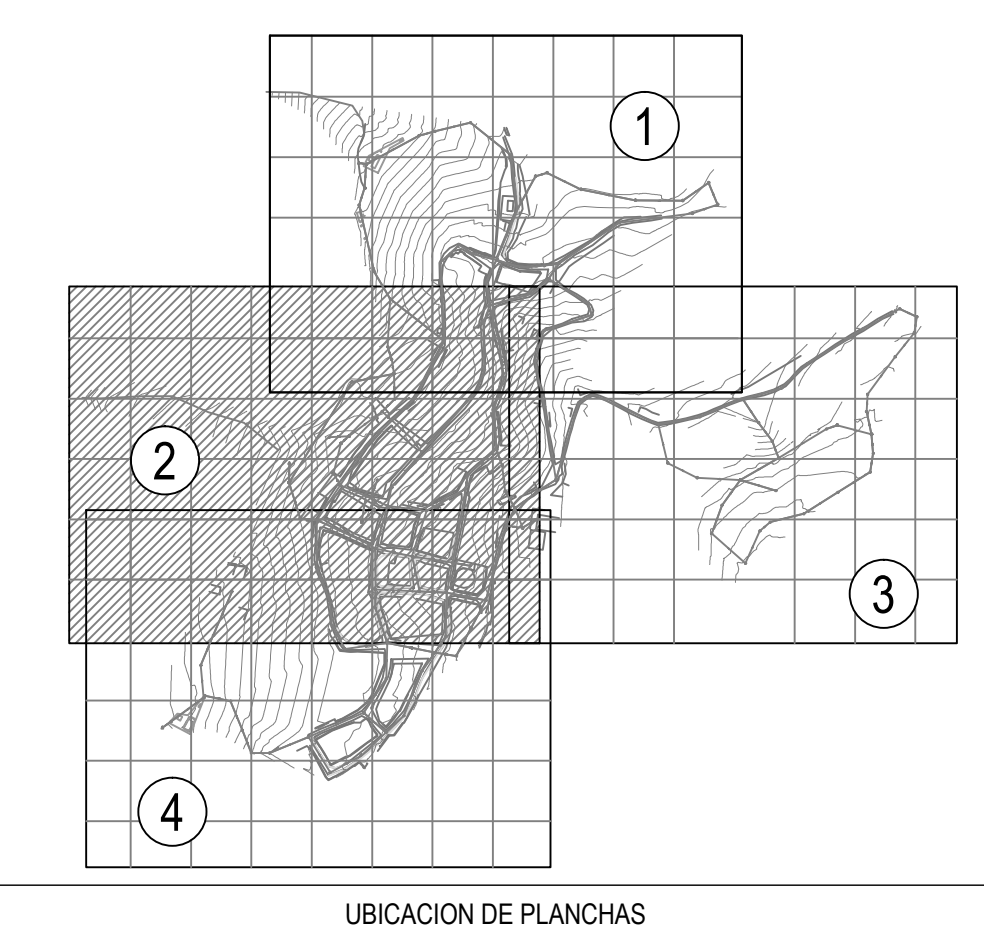


PLANO LOCALIZACION PLANCHAS
ESC 1:7500



FROM INGENIEROS
Consultoría y Construcción

Consultor:
FROM INGENIEROS S.A.S.
NIT 9006545161

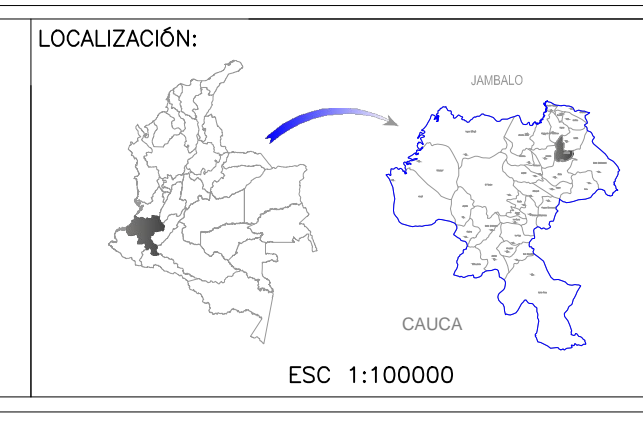

COORDENADAS
PUNTO DE AMARRA
IGAC, CAU
NORTE: 885084.032m
ESTE: 1083259.486m
COTA: 1027.206msnm

JAMBALÓ GPS 1
NORTE: 798153.942m
ESTE: 1081173.642m
COTA: 2343.117m

JAMBALÓ GPS 2
NORTE: 79814.666m
ESTE: 1083005.669m
COTA: 2330.367msnm

OBSERVACIONES		
FECHA	OBSERVACION	FIRMA
16/01/2015	PROPUESTA DE OPTIMIZACION REALIZADA A PARTIR DE LAS FICHAS Y PLANOS DE CATASTRO CONTENIDOS EN EL ESTUDIO REALIZADO POR EL CONSORCIO CCE (2011).	ING. FABER MONTAÑA DUQUE

PROYECTO:
CONSTRUCCIÓN DE OBRAS DE OPTIMIZACIÓN DEL SISTEMA DE ALCANTARILLADO DEL MUNICIPIO DE JAMBALÓ

ELABORADO POR:
FABER MONTAÑA DUQUE
INGENIERO SANITARIO - MP No. 76237213363VLL

INTERVENTORA:
JENNIFER DEL MAR MACÍAS CATUCHE
INGENIERA CIVIL - MP No.19202148579CAU

CONTIENE:
OPTIMIZACIÓN DE LA RED DE ALCANTARILLADO ÁREAS AFERENTES 2039

ESCALA: 1:750

NOMBRE DEL ARCHIVO:
JAMALC_OPTALCAREA02.dwg

DIBUJO: GENSAR S.A.S

FECHA: SEPTIEMBRE-2015

PLANO No. 7/14