


CONVENCIONES GENERALES	
	QUEBRADA O RIO
	VIA
	CURVA DE NIVEL
	CERCA
	SENDERO PEATONAL

CONVENCIONES ALCANTARILLADO	
	CAJA DE INSPECCIÓN EXISTENTE
	NUMERO DE POZO NUEVO
	NUMERO DE POZO EXISTENTE
	COLECTOR EXISTENTE
	COLECTOR NUEVO
	COLECTOR A OPTIMIZAR
	COLECTOR A CLAUSURAR
	EMISARIO FINAL DE AGUA RESIDUAL TRATADA
	VERTIMIENTO CLAUSURADO
	VERTIMIENTO EXISTENTE
	POZO EXISTENTE
	POZO INICIAL EXISTENTE
	POZO NUEVO
	POZO INICIAL NUEVO
	POZO A OPTIMIZAR
	POZO INICIAL A OPTIMIZAR
	POZO - EMISARIO FINAL
	CABEZAL DE DESCARGA EXISTENTE
	CÁMARA DE ALIVIO
	CÁMARA DE ALIVIO NUEVA
	CÁMARA DE ALIVIO
	CAMARA DE CAIDA
	COTA RASANTE POZO EXISTENTE
	COTA BATEA TUBERÍA EXISTENTE
	ABREVIATURA DEL MATERIAL TUBERIAS
	CONCRETO SIMPLE (CS)
	PVC

NOTAS ESPECIALES :

- EL SISTEMA DE COORDENADAS UTILIZADO CORRESPONDE AL DEL INSTITUTO GEOGRÁFICO AGUSTÍN CODAZZI
- TODAS LAS DIMENSIONES NO ESPECIFICADAS ESTÁN DADAS EN METROS
- LA LONGITUD DE LOS COLECTORES ESTÁ DADA EN METROS
- EL DIAMETRO DE LOS COLECTORES ESTÁ DADO EN PULGADAS
- EL DISEÑO DE LOS COLECTORES DE LAS ZONAS DE EXPANSIÓN SE PRESENTAN A NIVEL DE PREFACTIBILIDAD, DEBIDO A QUE ESTAS ZONAS ACTUALMENTE NO TIENEN UN DISEÑO URBANÍSTICO, COBERTURA DE ACUEDUCTO Y TIEMPO VÍAS

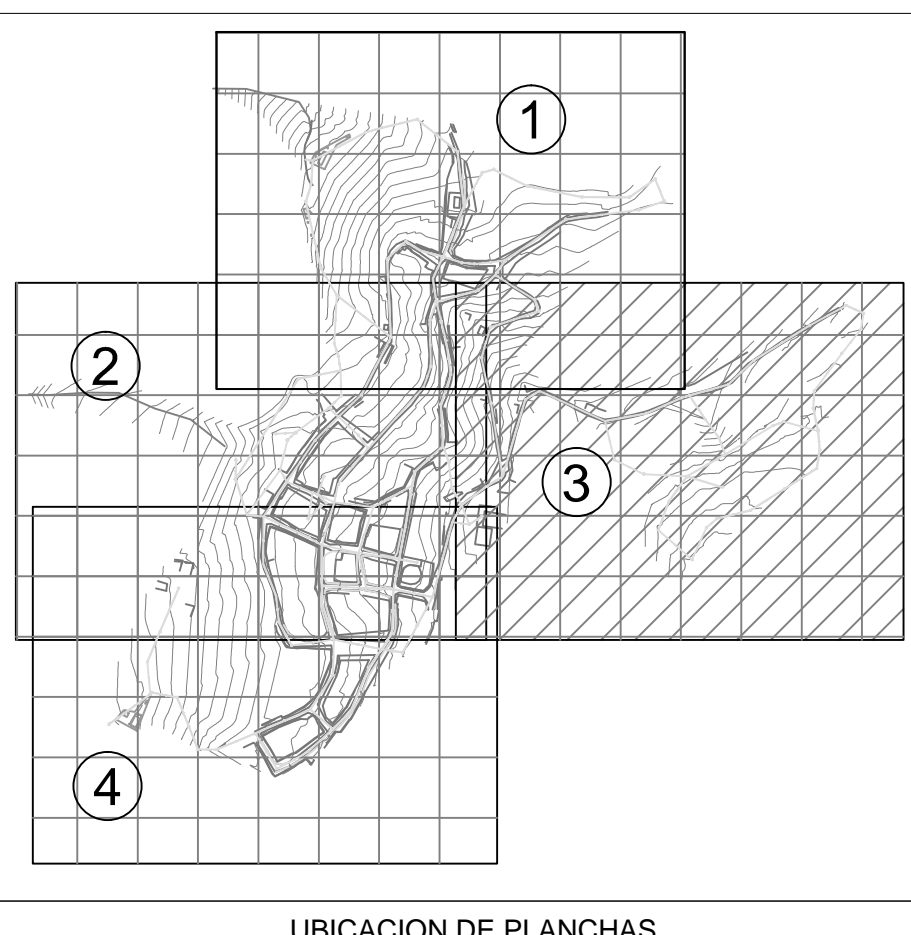

UBICACION DE PLANCHAS
PLANO LOCALIZACION PLANCHAS
ESC 1:7500

MUNICIPIO DE JAMBALÓ
DEPARTAMENTO DEL CAUCA
REPUBLICA DE COLOMBIA

FROM INGENIEROS
Consultoría y Construcción
Consultor:
FROM INGENIEROS S.A.S.
NIT 9006545161

LOCALIZACIÓN:
JAMBALÓ
CAUCA
ESC 1:100000

COORDENADAS
PUNTO DE ANILLO
HAC. CAU
NORTE: 98564.032m
ESTE: 1560559.148m
COTA: 1027.506mnm
JAMBALÓ GPS 1
NORTE: 798013.342m
ESTE: 1083737.642m
COTA: 2345.117m
JAMBALÓ GPS 2
NORTE: 798014.886m
ESTE: 1083800.698m
COTA: 2320.367mnm

OBSERVACIONES		
FECHA	OBSERVACIÓN	FIRMA
16/01/2015	PROPELTA DE OPTIMIZACIÓN REALIZADA A PARTIR DE LAS FICHAS Y PLANOS DE CATASTRO CONTENIDOS EN EL ESTUDIO REALIZADO POR EL CONSORCIO CCE (2011)	ING. FABER MONTAÑA DUQUE

PROYECTO:
CONSTRUCCIÓN DE OBRAS DE OPTIMIZACIÓN DEL SISTEMA DE ALCANTARILLADO DEL MUNICIPIO DE JAMBALÓ

ELABORADO POR:
FABER MONTAÑA DUQUE
INGENIERO SANITARIO - MP No. 78237213363VLL
INTERVENTORA:
JENNIFER DEL MAR MACIAS CATUCHE
INGENIERA CIVIL - MP No.19202148579CAU

CONTIENE:
OPTIMIZACIÓN DE LA RED DE ALCANTARILLADO PLANTA GENERAL DE REDES
ESCALA: 1:750
NOMBRE DEL ARCHIVO:
JAMALC_OPTALCREDO3.dwg

DIBUJO:
GENSAR S.A.S
FECHA:
SEPTIEMBRE - 2015
PLANO No.
3/14