



PLANTA  
Tanques Optimizados  
ESCALA 1:50

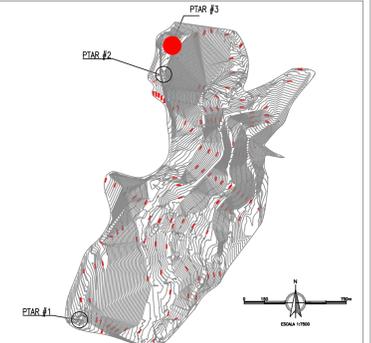

NOTA:  
TODAS LAS DIMENSIONES VIENEN  
EXPRESADAS EN METROS EXCEPTO  
DONDE SE INDIQUEN UNIDADES  
DIFERENTES

CONVENCIONES

	EXISTENTE		ACCESORIOS NUEVOS
	NUEVO		DEMOLER

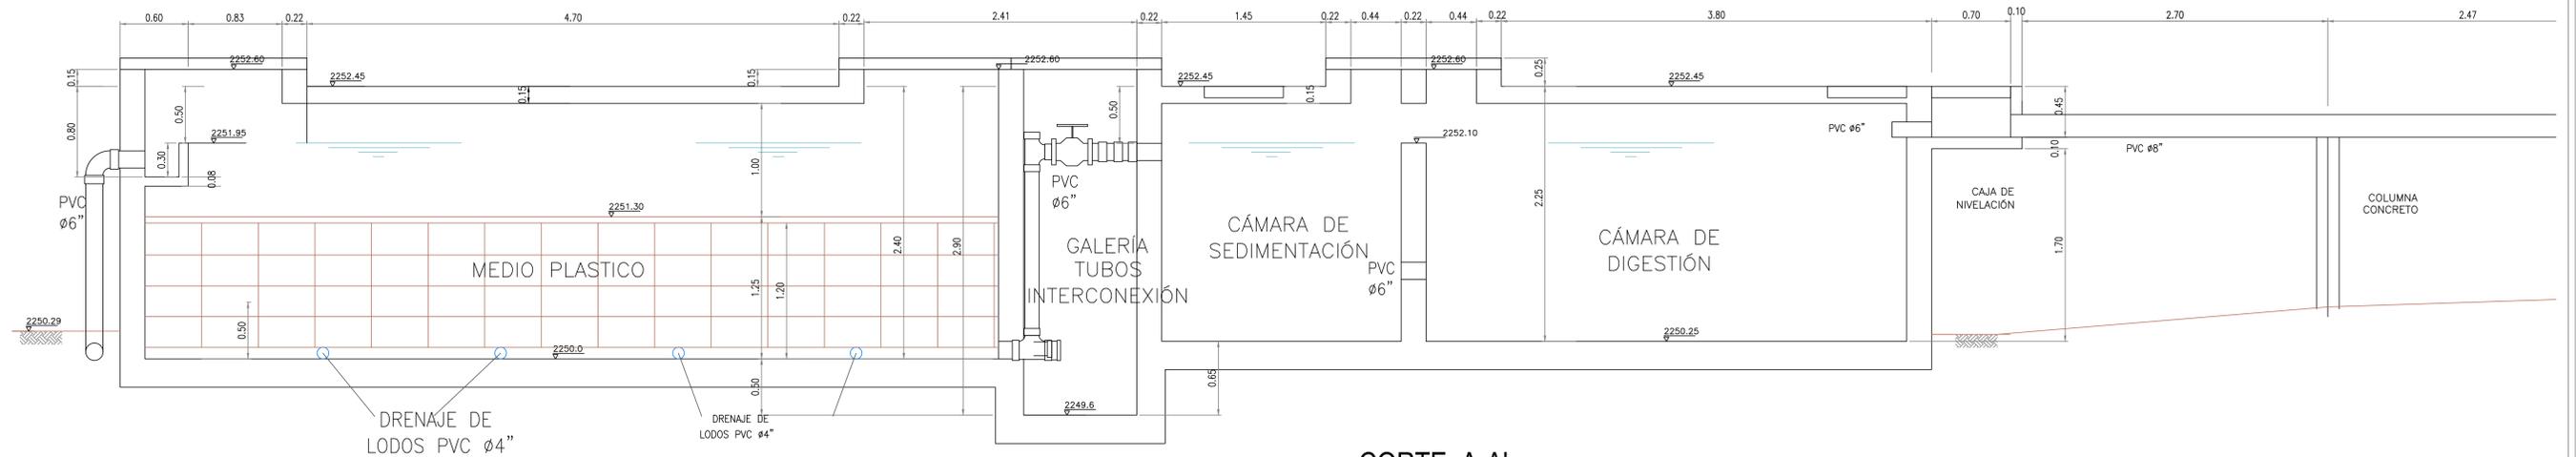

CORTE A-A'  
Tanques Optimizados  
ESCALA 1:25

<p>MUNICIPIO DE JAMBALÓ DEPARTAMENTO DEL CAUCA REPÚBLICA DE COLOMBIA</p>	<p>Consultoría y Construcción</p> <p>Consultor: FROM INGENIEROS S.A.S. NIT 9006545161</p>	<p>LOCALIZACIÓN:</p> <p>CAUCA</p> <p>ESC 1:100000</p>	<p>COORDENADAS PUNTO DE MARQUE IGAC: CAU NORTE: 805064.032m ESTE: 1595008.149m COTA: 1027.506mmsnm</p> <p>JAMBALÓ GPS 1 NORTE: 789815.142m ESTE: 1593737.642m COTA: 2345.177m</p> <p>JAMBALÓ GPS 2 NORTE: 789814.686m ESTE: 1593600.669m COTA: 2320.367mmsnm</p>	<p>OBSERVACIONES</p> <table border="1"> <thead> <tr> <th>FECHA</th> <th>OBSERVACIÓN</th> <th>FIRMA</th> </tr> </thead> <tbody> <tr> <td> </td> <td> </td> <td> </td> </tr> </tbody> </table>	FECHA	OBSERVACIÓN	FIRMA				<p>PROYECTO:</p> <p>CONSTRUCCIÓN DE OBRAS DE OPTIMIZACIÓN DEL SISTEMA DE ALCANTARILLADO DEL MUNICIPIO DE JAMBALÓ</p>	<p>ELABORADO POR:</p> <p>FABER MONTAÑA DUQUE INGENIERO SANITARIO - MP No. 76237213363VLL</p> <p>INTERVENTORA:</p> <p>JENNIFER DEL MAR MACÍAS CATUCHE INGENIERA CIVIL - MP No.19202148579CAU</p>	<p>CONTIENE:</p> <p><b>OPTIMIZACIÓN DEL TANQUE SEPTICO Y FILTRO ANAEROBIO EXISTENTE PTAR - 3</b></p>	<p>DIBUJO:</p> <p>GENSAR S.A.S</p> <p>FECHA:</p> <p>NOVIEMBRE-2015</p> <p>PLANO No.</p> <p>11/15</p>
				FECHA	OBSERVACIÓN	FIRMA								
<p>ESCALA:</p> <p>INDICADAS</p>	<p>NOMBRE DEL ARCHIVO:</p> <p>JAMALC_OPTPTAR10.dwg</p>													