




PLANTA DE TRATAMIENTO PRELIMINAR
ESCALA:1:20

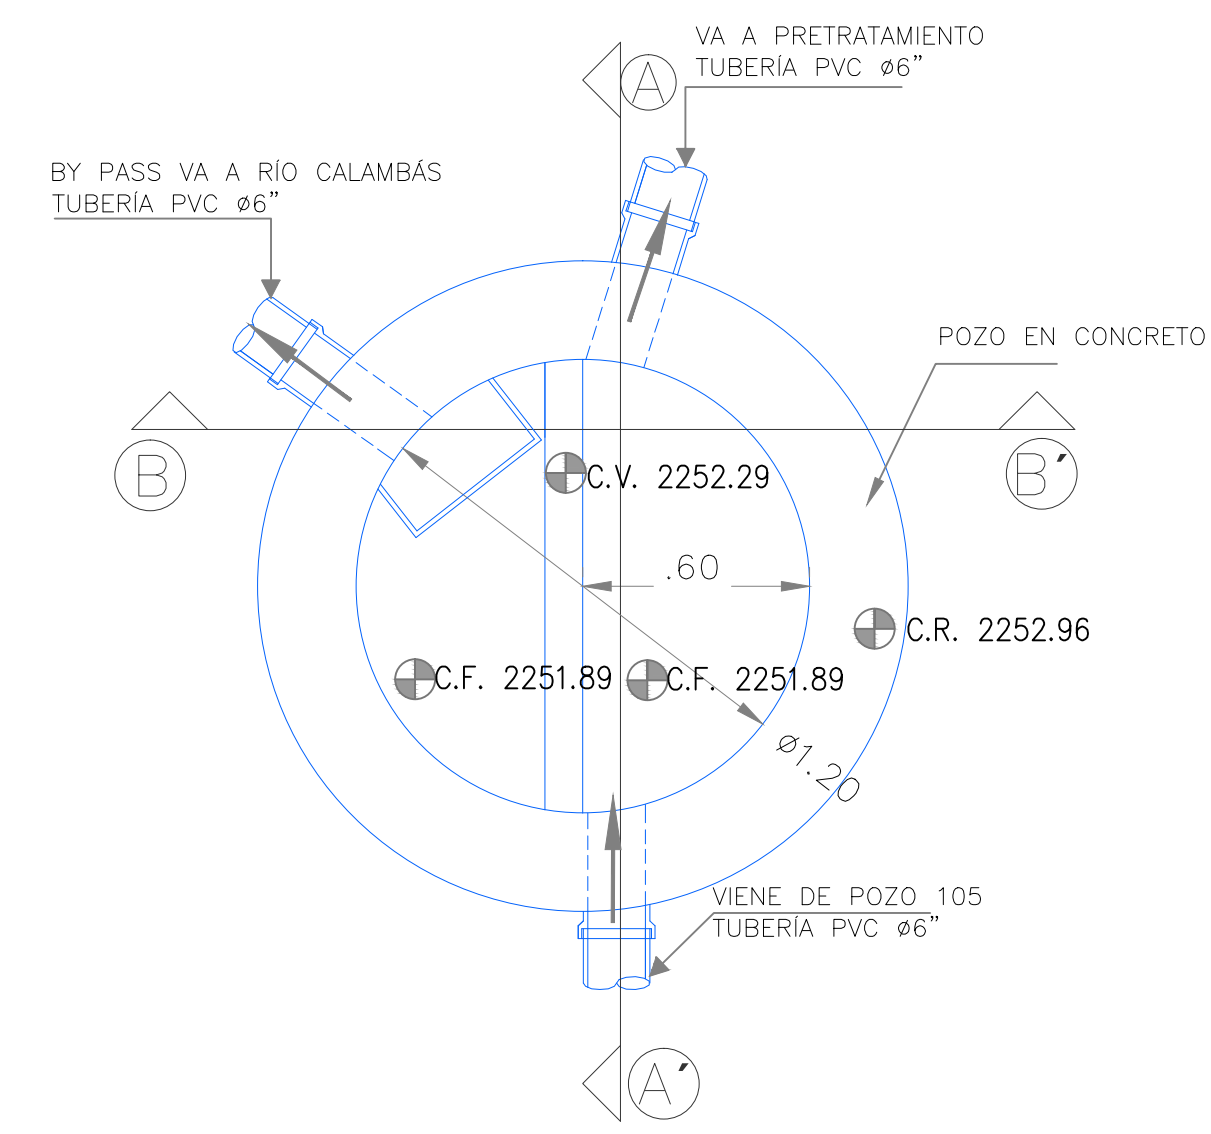


VISTA INTERIOR CÁMARA DE ALIVIO
ESCALA:1:20

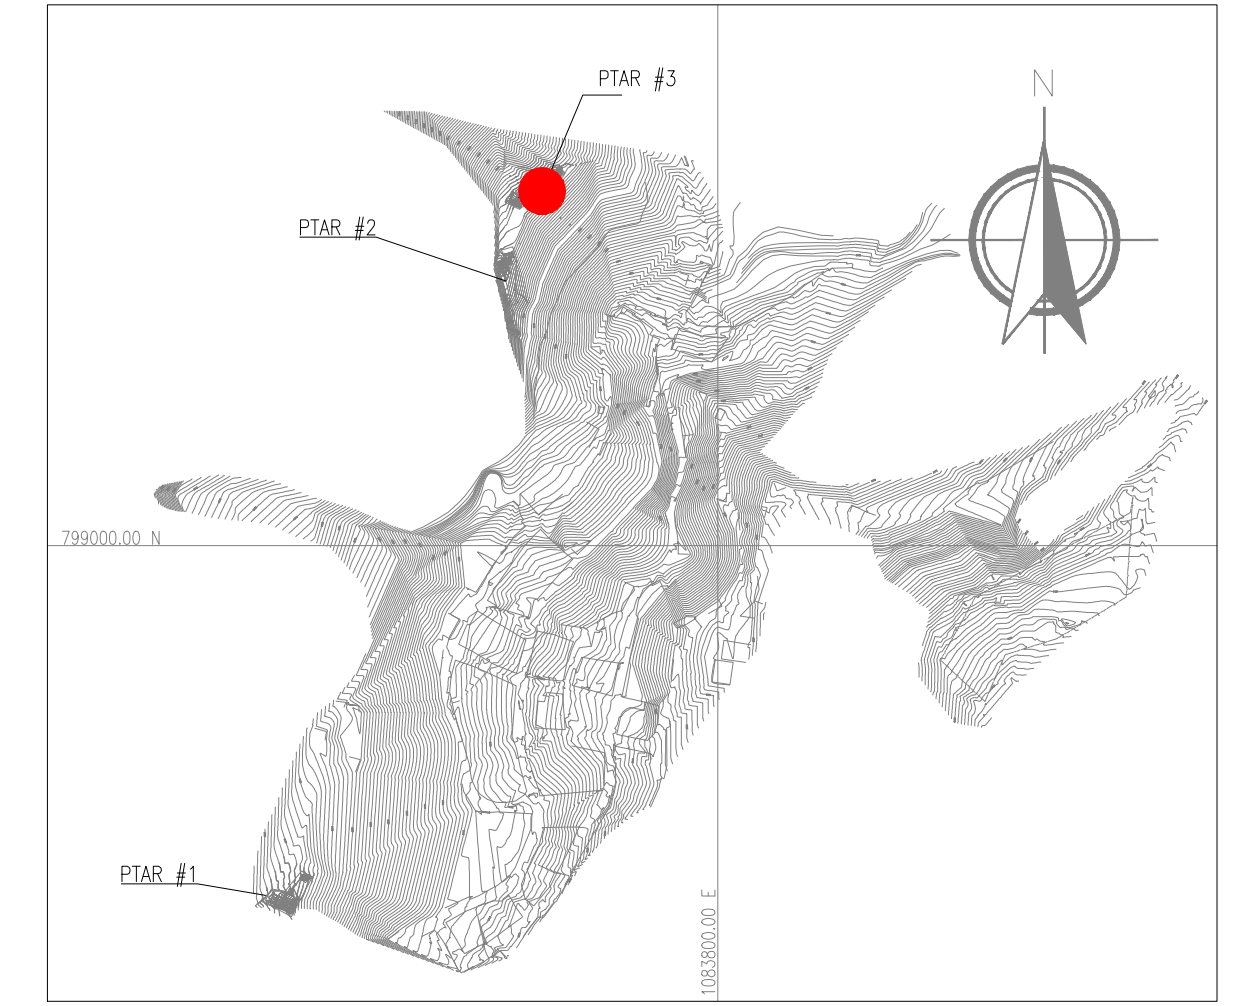


NOTA:
TODAS LAS DIMENSIONES VIENEN EXPRESADAS EN METROS
EXCEPTO DONDE SE INDIQUEN UNIDADES DIFERENTES

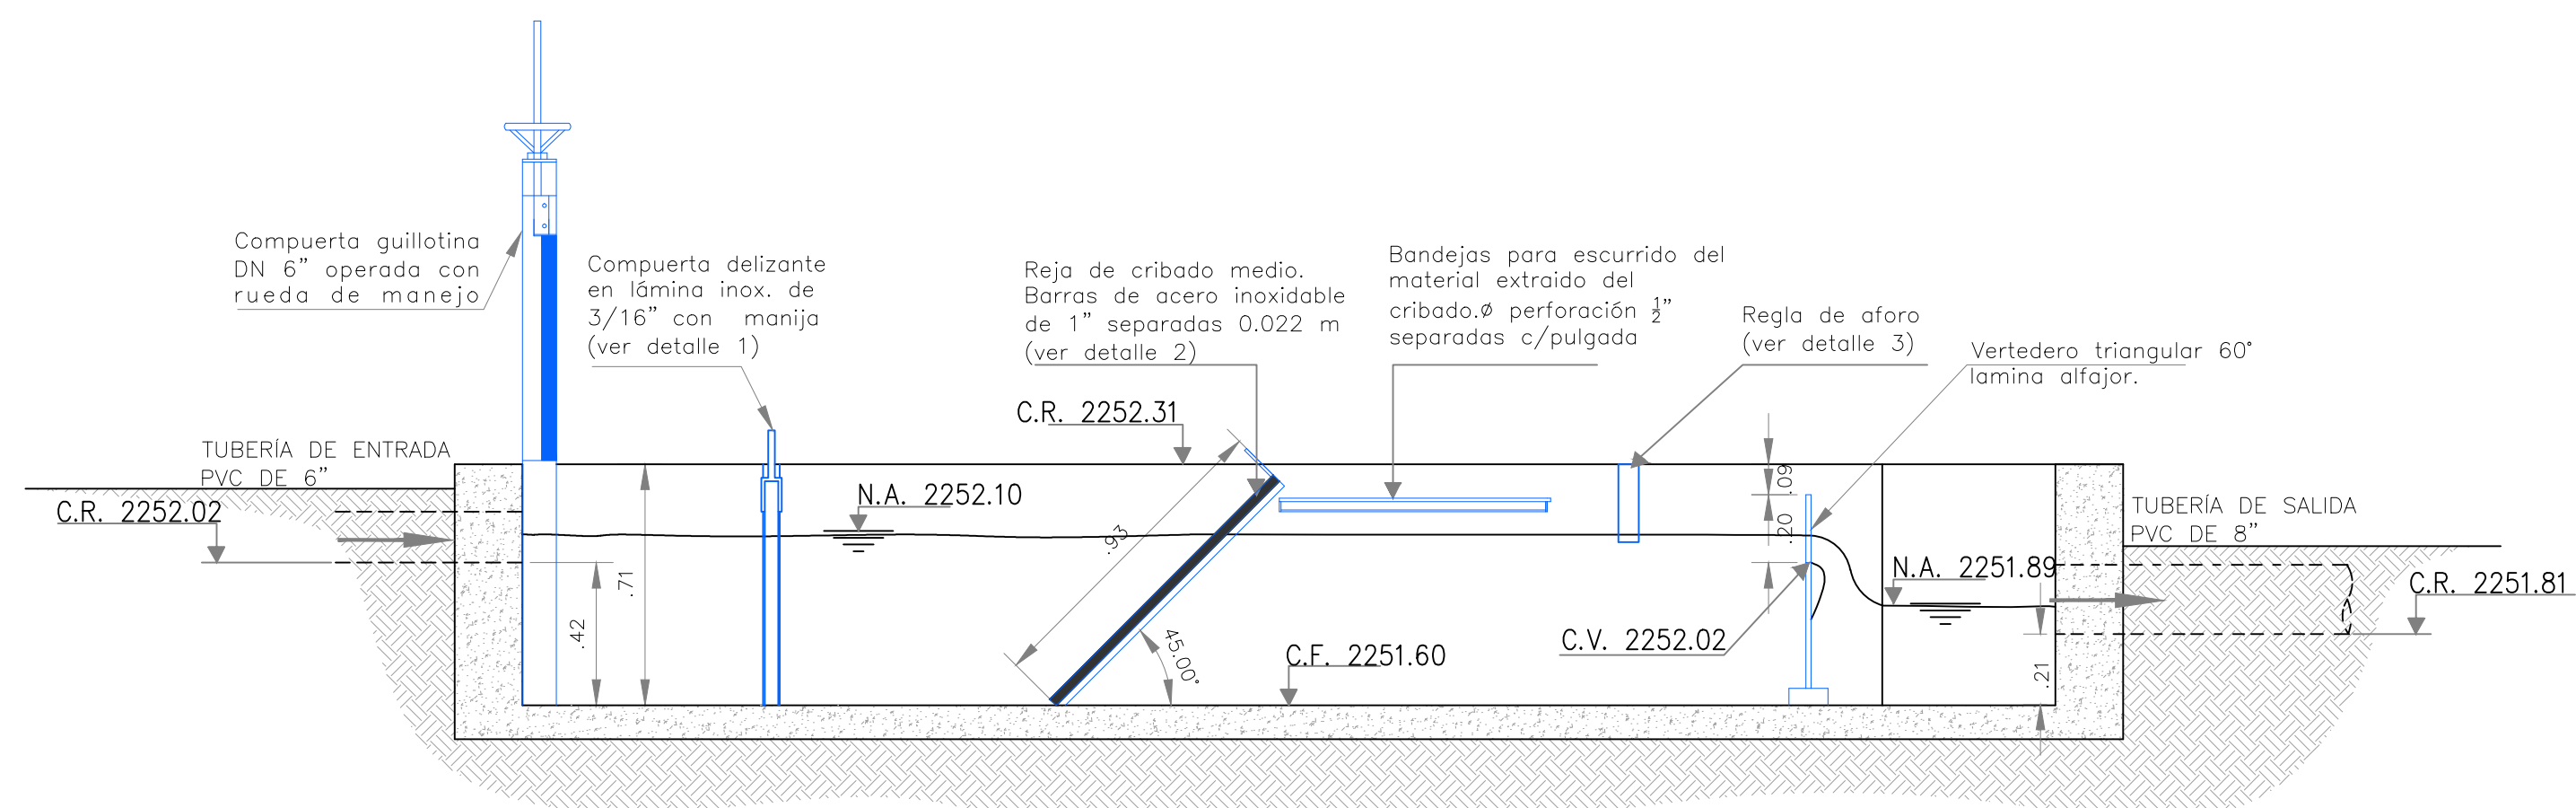

TRATAMIENTO PRELIMINAR CORTE A-A
ESCALA:1:20

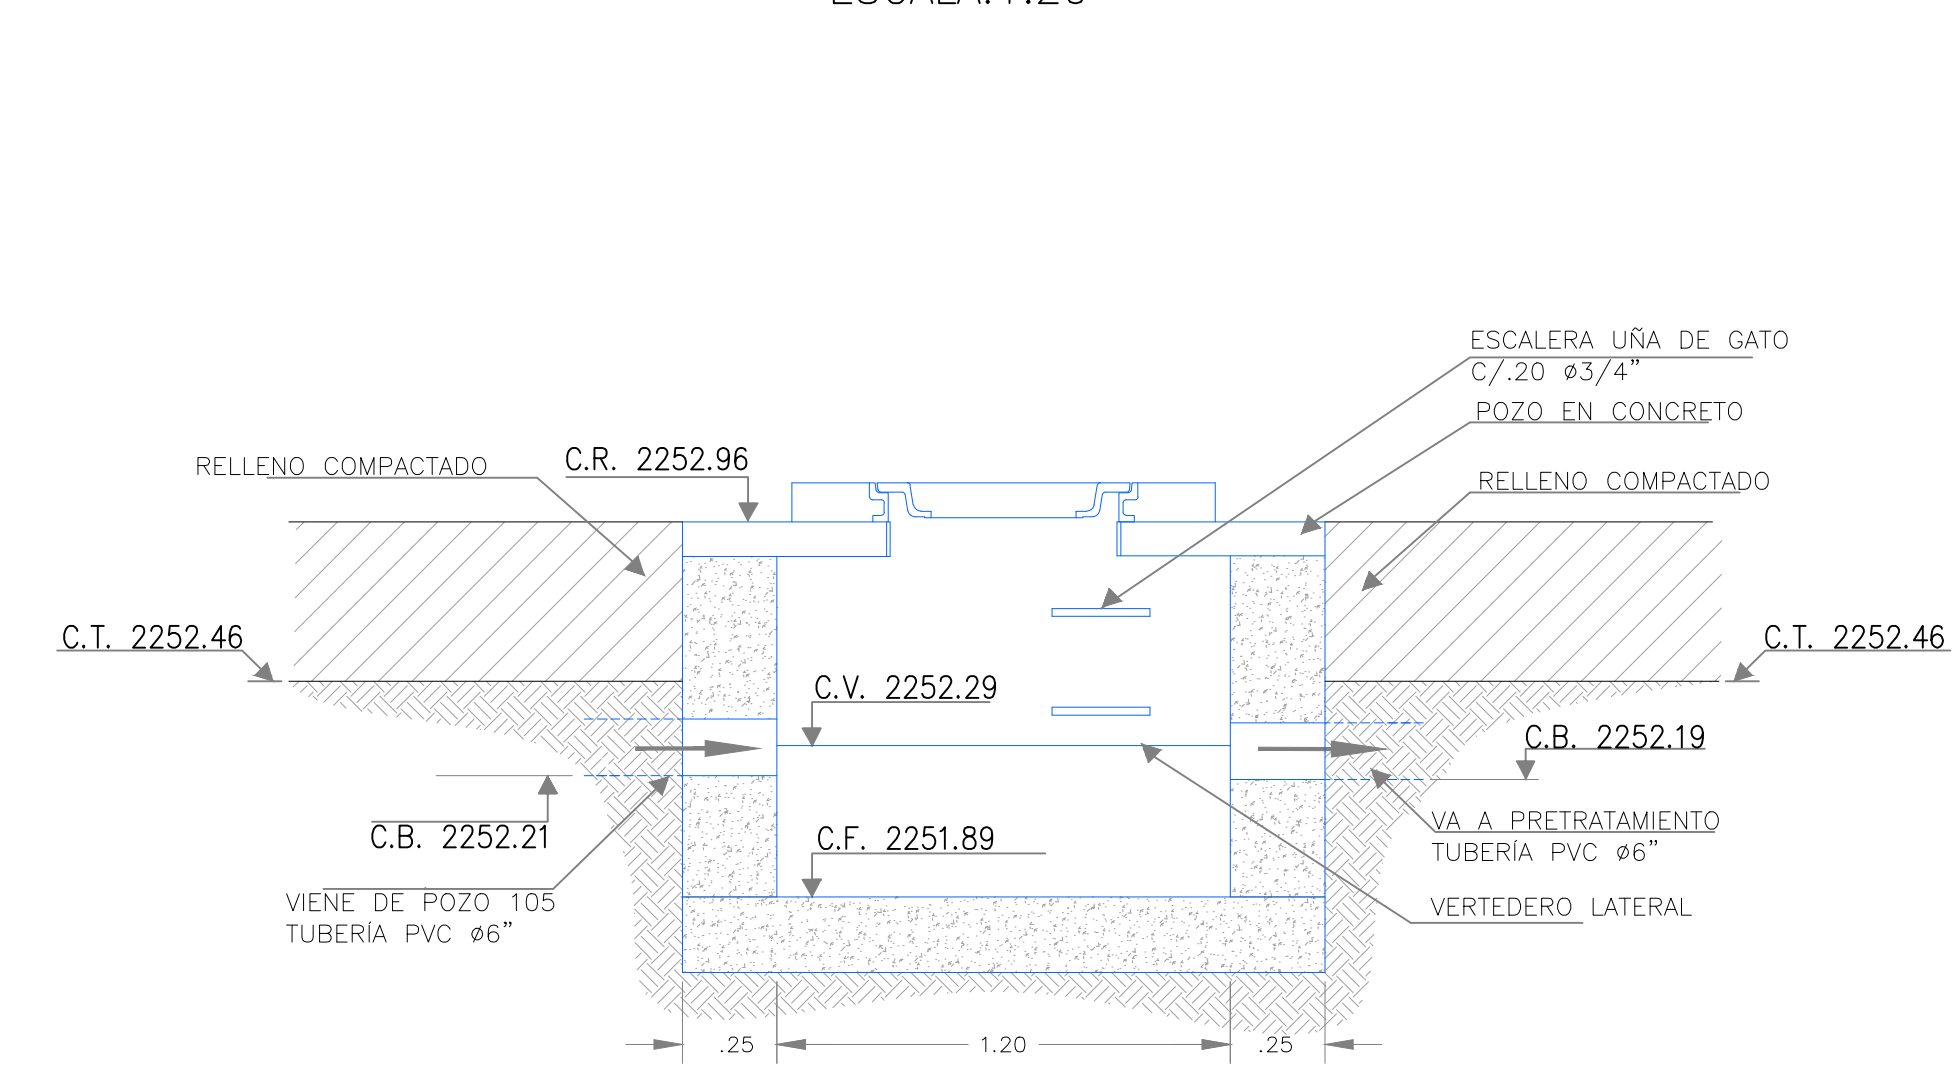


CÁMARA DE ALIVIO CORTE A-A
ESCALA:1:20

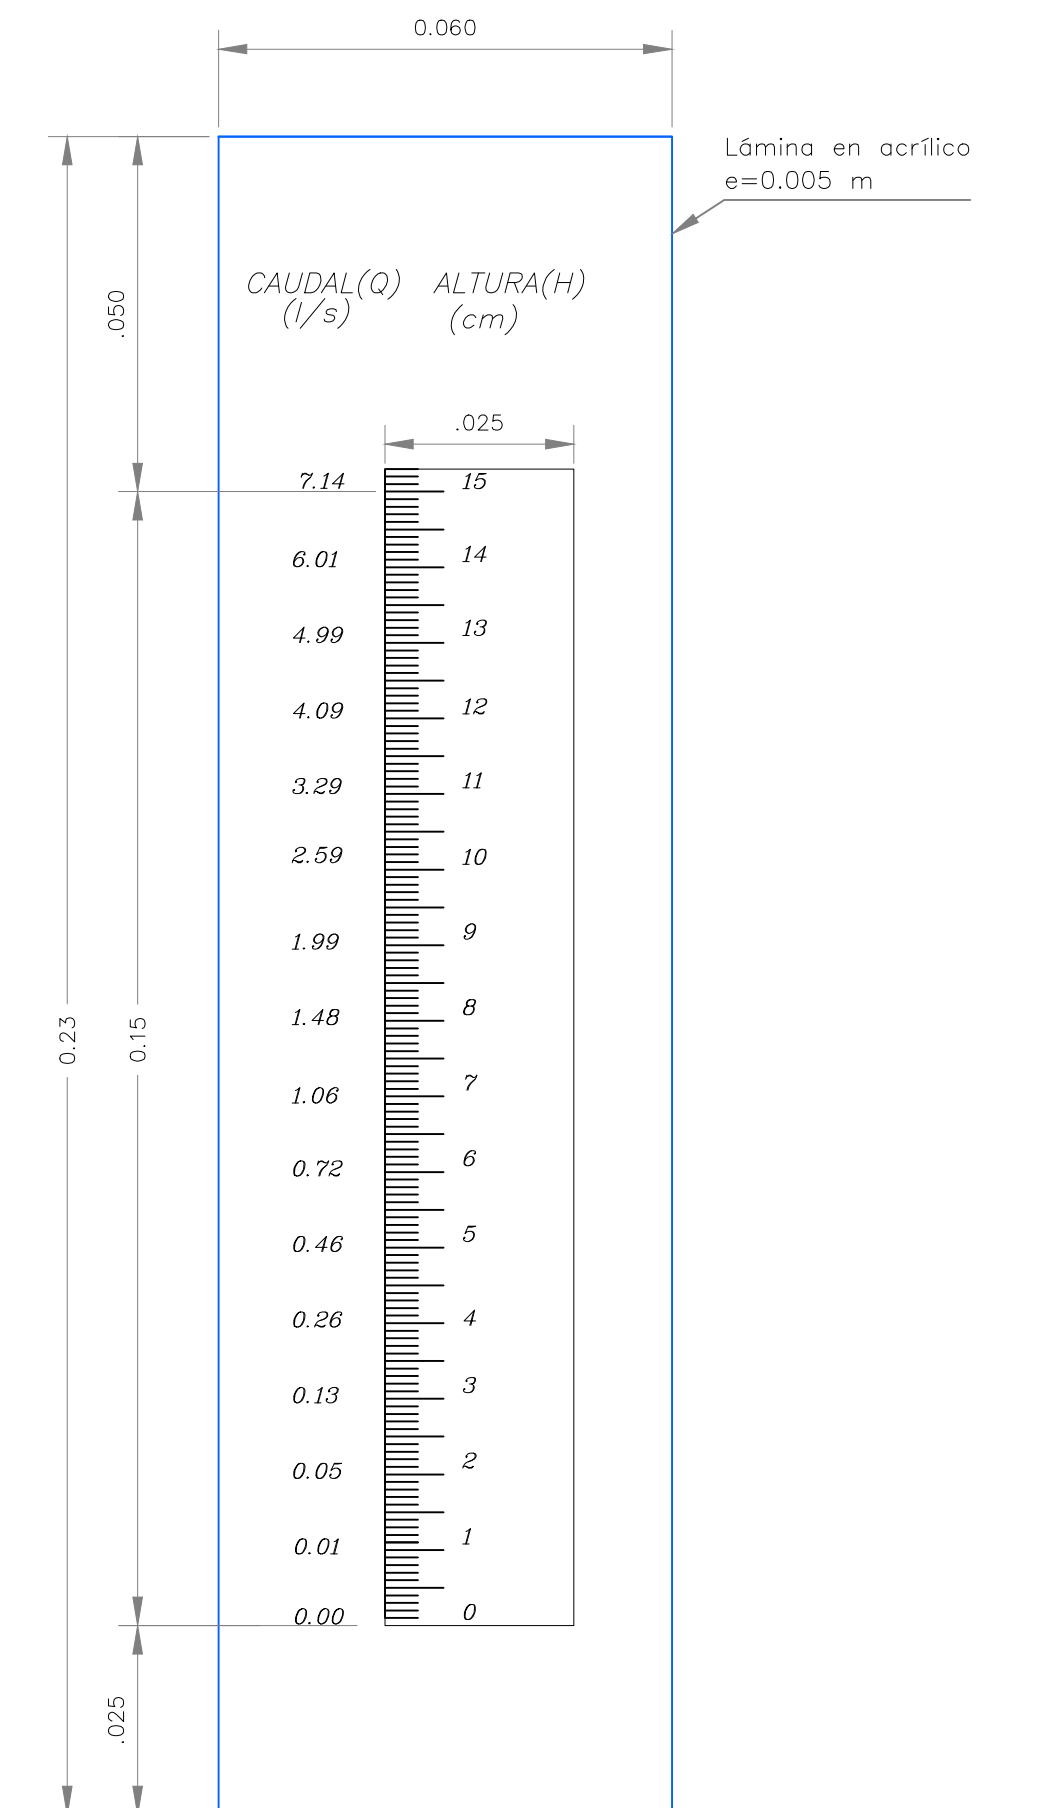


- El "0" de la regla de aforo debe coincidir con el vértice del vertedero triangular.
- Los números y demás detalles serán grabados a escala y pintados con pintura epóxica.


REGLA DE AFORO
PARA LECTURA DE CAUDALES
(DETALLE 3)
ESCALA: GRÁFICA

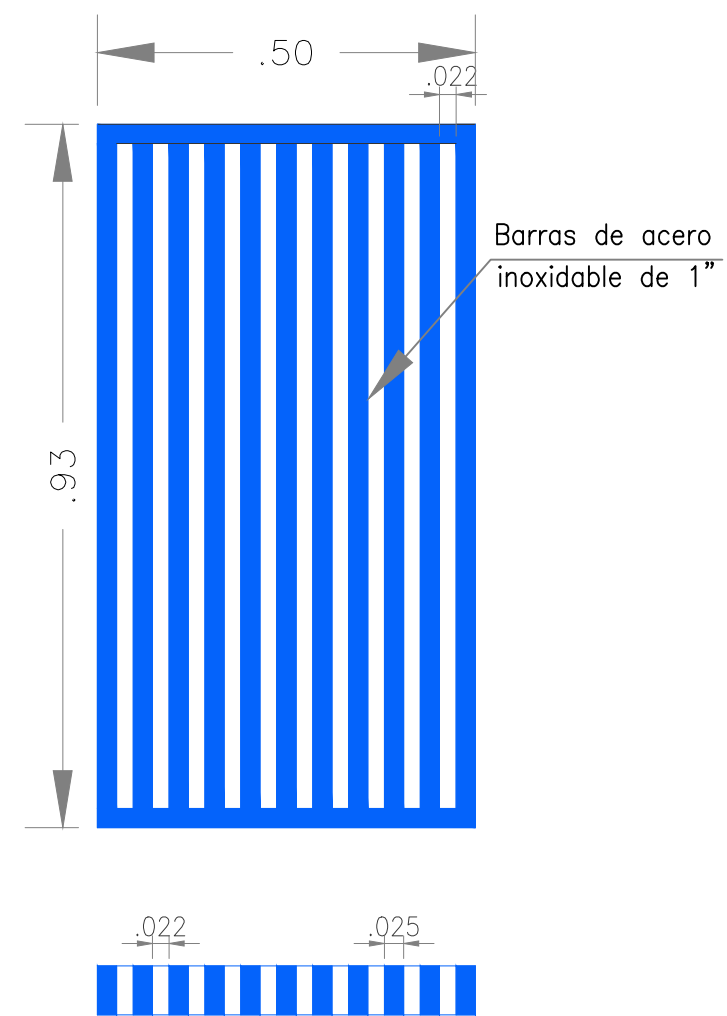


REJAS DE CRIBADO MEDIO
(Detalle 2)
ESCALA:1:10

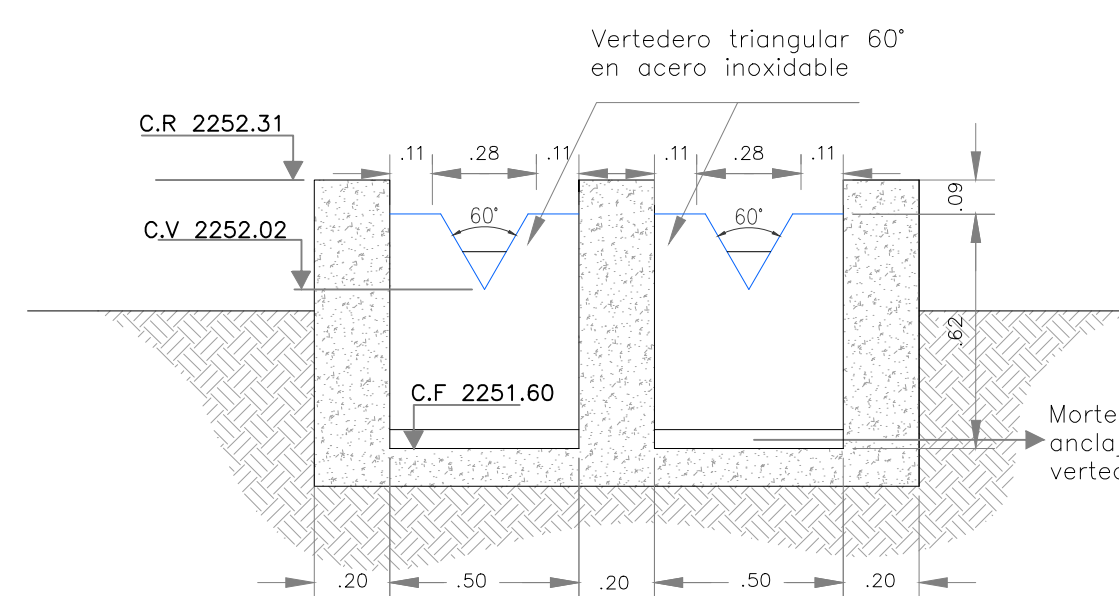


TRATAMIENTO PRELIMINAR CORTE B-B'
ESCALA:1:20

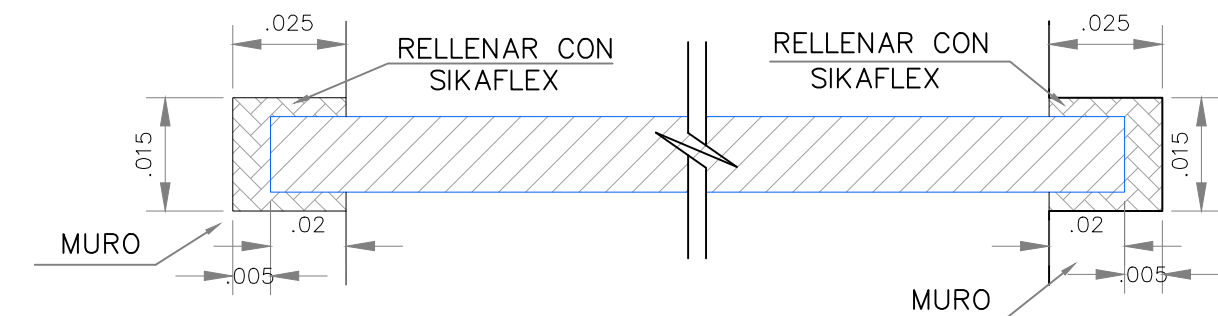


PLANTA COMPUERTA DESLIZANTE MANUAL
(Detalle 1)
ESCALA: GRÁFICA

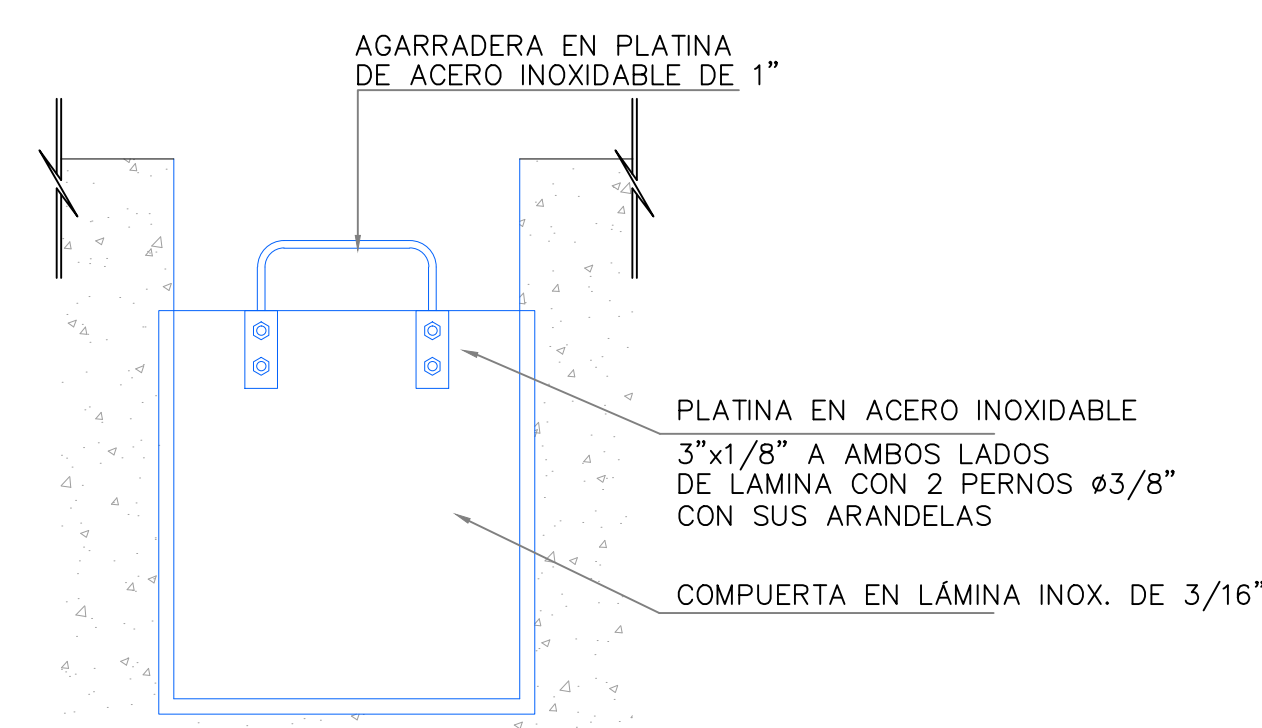


PERFIL COMPUERTA DESLIZANTE MANUAL
(Detalle 1)
ESCALA: GRÁFICA

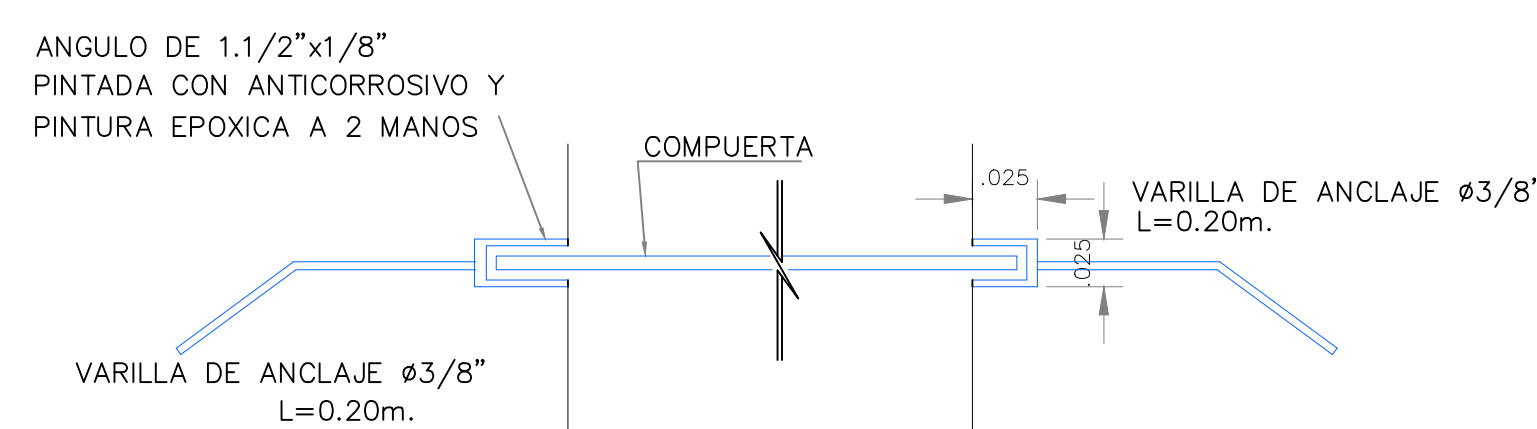

GUIA PARA COMPUERTA DESLIZANTE MANUAL
(Detalle 1)
ESCALA: GRÁFICA

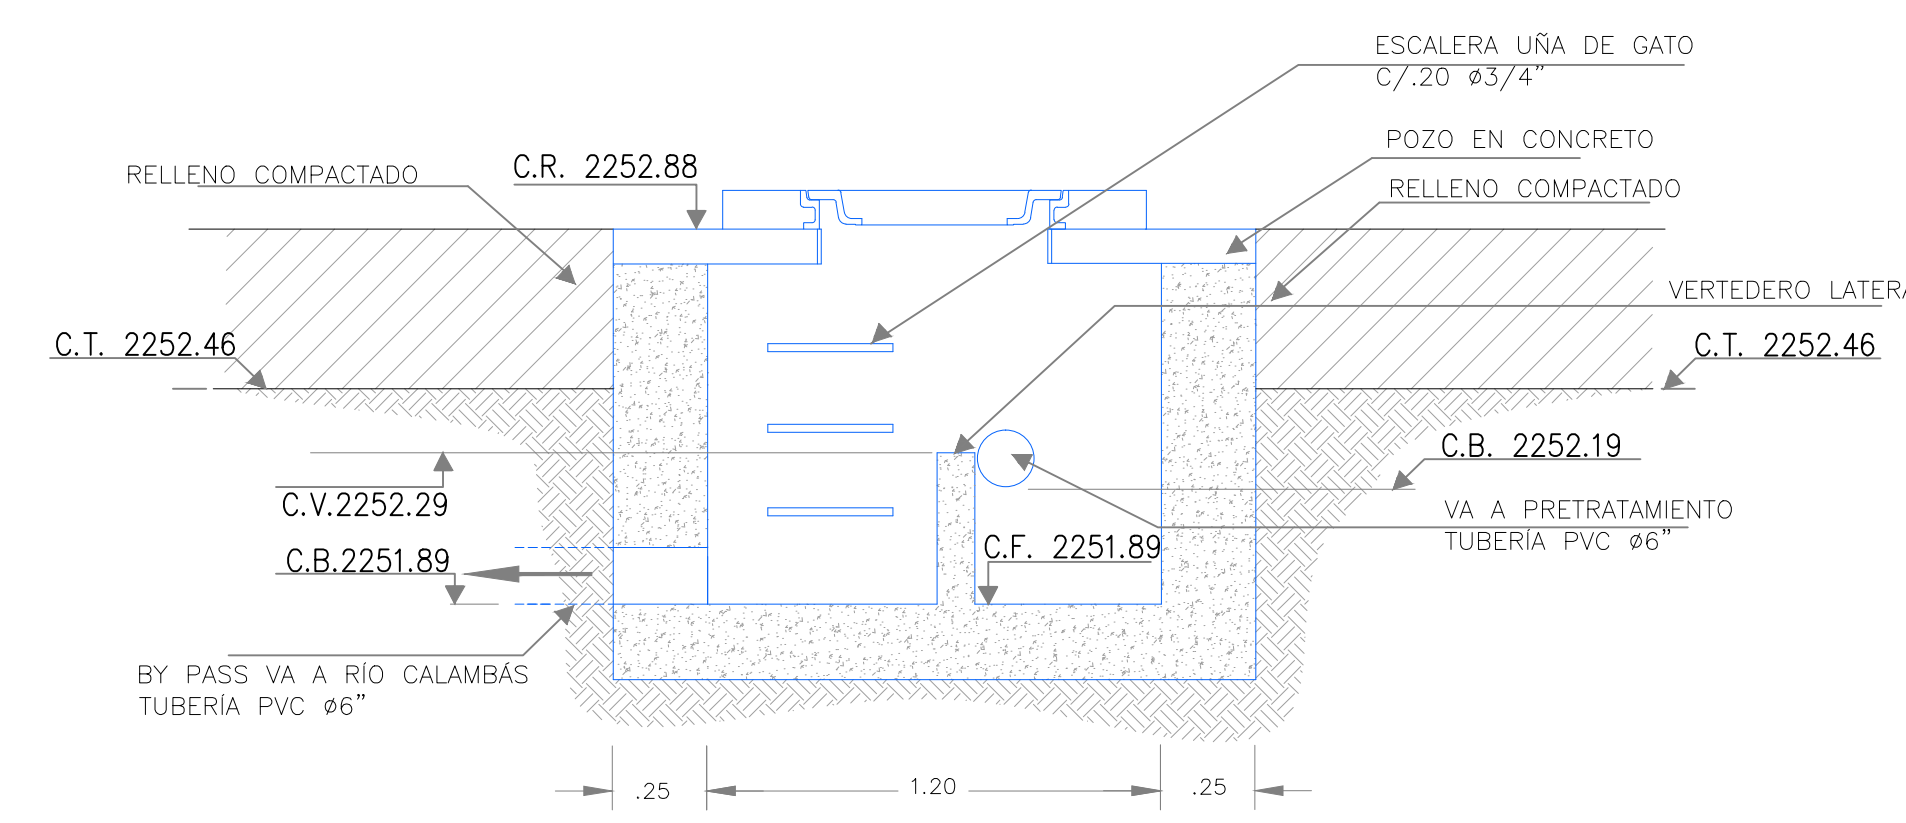

CÁMARA DE ALIVIO CORTE B-B'
ESCALA:1:20

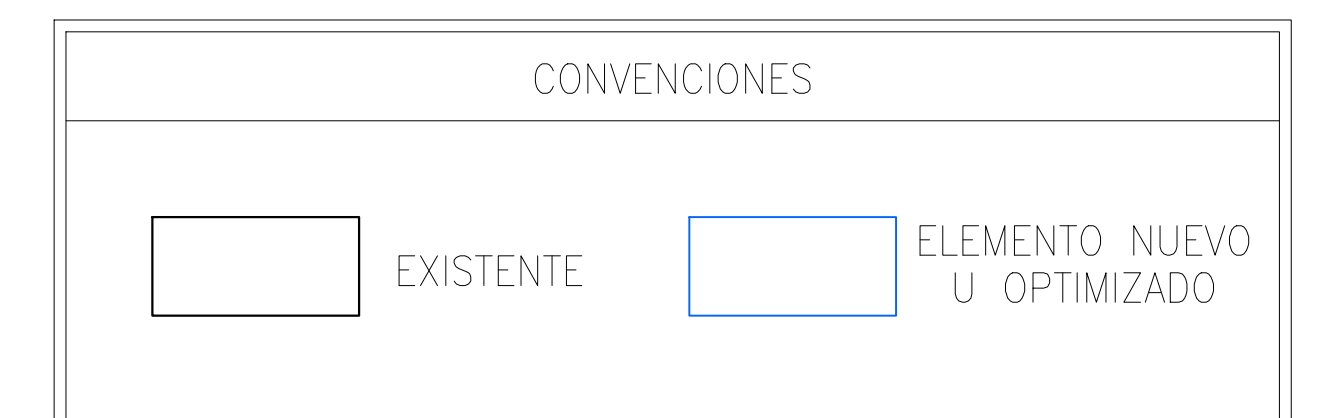

<p>MUNICIPIO DE JAMBALÓ DEPARTAMENTO DEL CAUCA REPÚBLICA DE COLOMBIA</p>	<p>Consultoría y Construcción</p> <p>Consultor: FROM INGENIEROS S.A.S. NIT 9006545161</p>	<p>LOCALIZACIÓN:</p> <p>ESC 1:100000</p>	<p>COORDENADAS PUNTO DE AMARRE DADO: CAU NORTE: 965064.032m ESTE: 1062556.148m COTA: 1027.206mmsnm</p> <p>JAMBALÓ GPS 1 NORTE: 96865.942m ESTE: 106277.627m COTA: 2345.117m</p> <p>JAMBALÓ GPS 2 NORTE: 78814.686m ESTE: 106260.669m COTA: 2320.347mmsnm</p>	<p>OBSERVACIONES</p> <table border="1"> <thead> <tr> <th>FECHA</th> <th>OBSERVACION</th> <th>FIRMA</th> </tr> </thead> <tbody> <tr> <td> </td> <td> </td> <td> </td> </tr> </tbody> </table>	FECHA	OBSERVACION	FIRMA				<p>PROYECTO:</p> <p>CONSTRUCCIÓN DE OBRAS DE OPTIMIZACIÓN DEL SISTEMA DE ALCANTARILLADO DEL MUNICIPIO DE JAMBALÓ</p>	<p>ELABORADO POR:</p> <p>FABER MONTAÑA DUQUE INGENIERO SANITARIO - MP No. 76237213363VLL</p> <p>INTERVENTORA:</p> <p>JENNIFER DEL MAR MACÍAS CATUCHE INGENIERA CIVIL - MP No.19202148579CAU</p>	<p>CONTIENE:</p> <p>OPTIMIZACIÓN TRATAMIENTO PRELIMINAR PTAR - 3</p>	<p>DIBUJO:</p> <p>GENSAR S.A.S</p> <p>FECHA:</p> <p>NOVIEMBRE-2015</p> <p>PLANO No.</p> <p>13/15</p>
				FECHA	OBSERVACION	FIRMA								
<p>ESCALA: INDICADAS</p>		<p>NOMBRE DEL ARCHIVO: JAMALC_OPTPTAR12.dwg</p>												