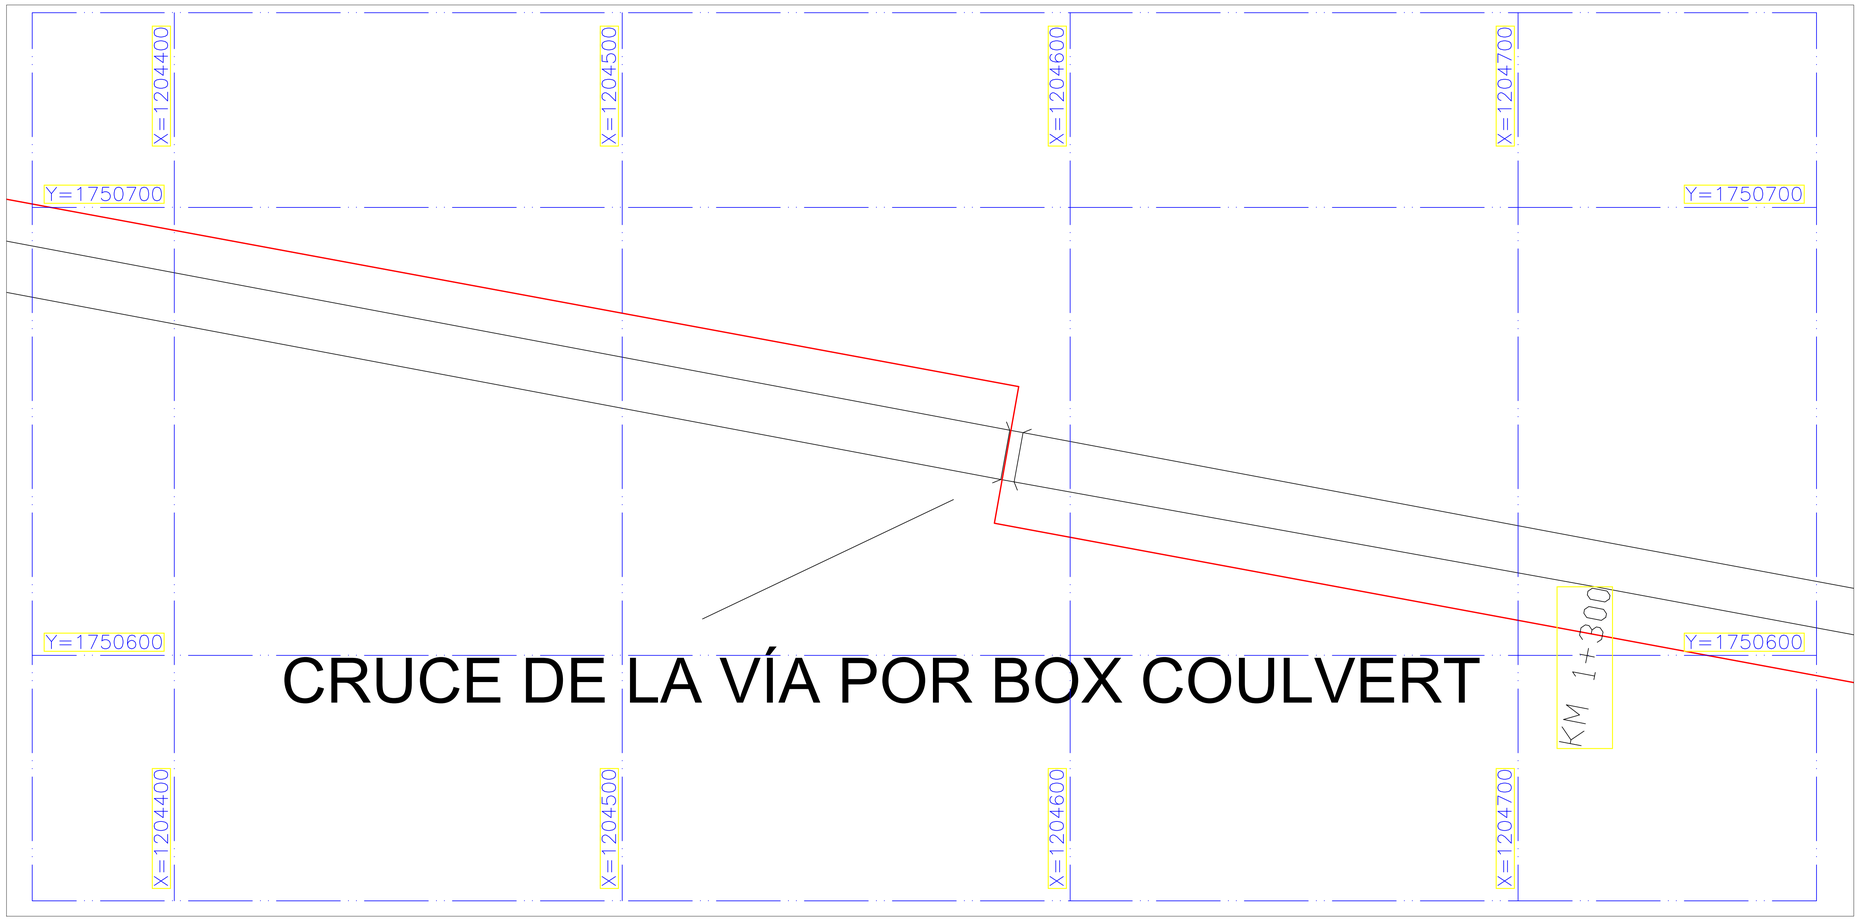

CRUCE DE LA VÍA POR BOX COULVERT

ESQUEMA ENTRADA O SALIDA BOX 1 Y 2
SIN ESCALA

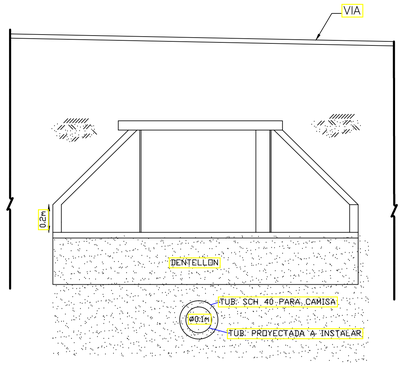

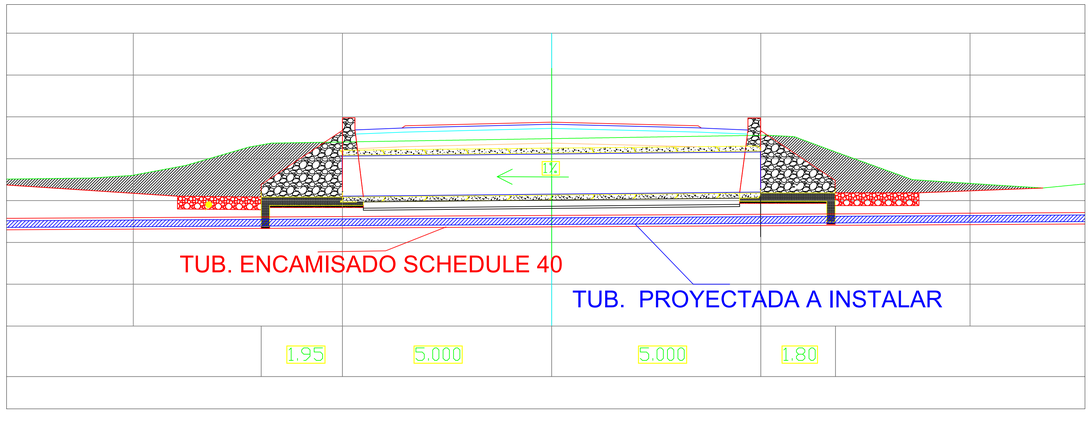

REVISION N°	FECHA REV.	REVISO ING.	RESUMEN DE CAMBIOS / COMENTARIOS

ELABORO: Ing. JOHAN GUTIÉRREZ MONTERROSA.
LEV. TOP.: HIPSITEC S.A. — JOHAN CARLOS GUTIERREZ MONTERROSA M.P. No. 08202 - 161394 A.T.
DIBUJO: Ing. JOHAN GUTIÉRREZ MONTERROSA.

REVISO: Ing. FRANCISCO OLMOS
INTERVENTORIA: Ing. HERNANDO MUÑOZ — HERNANDO-LUIS-MUÑOZ-ARGUMEDO M.P.-22228-264138-COR

ESCALA: 1 : 1000
ESCALA DE PLOTEO: 1: 5
LOCALIZACION: CORREGIMIENTO DE PARAGUACHÓN

ARCHIVO DWG: C:\ ACUEDUCTO PARAGUACHON DEF
FECHA: SEPTIEMBRE 2015

EMPRESA CONTRATANTE: aguas de la Península
EMPRESA CONSULTORA: HIPSITEC

PROYECTO: SISTEMA DE ACUEDUCTO Y ALCANTARILLADO DEL CORREGIMIENTO DE PARAGUACHÓN (MAICAO)
CONTIENE: DETALLES CRUCES BOX CULVERT
PLANO N°: 14B- 14B