




PLANTA GENERAL
ESCALA 1:750

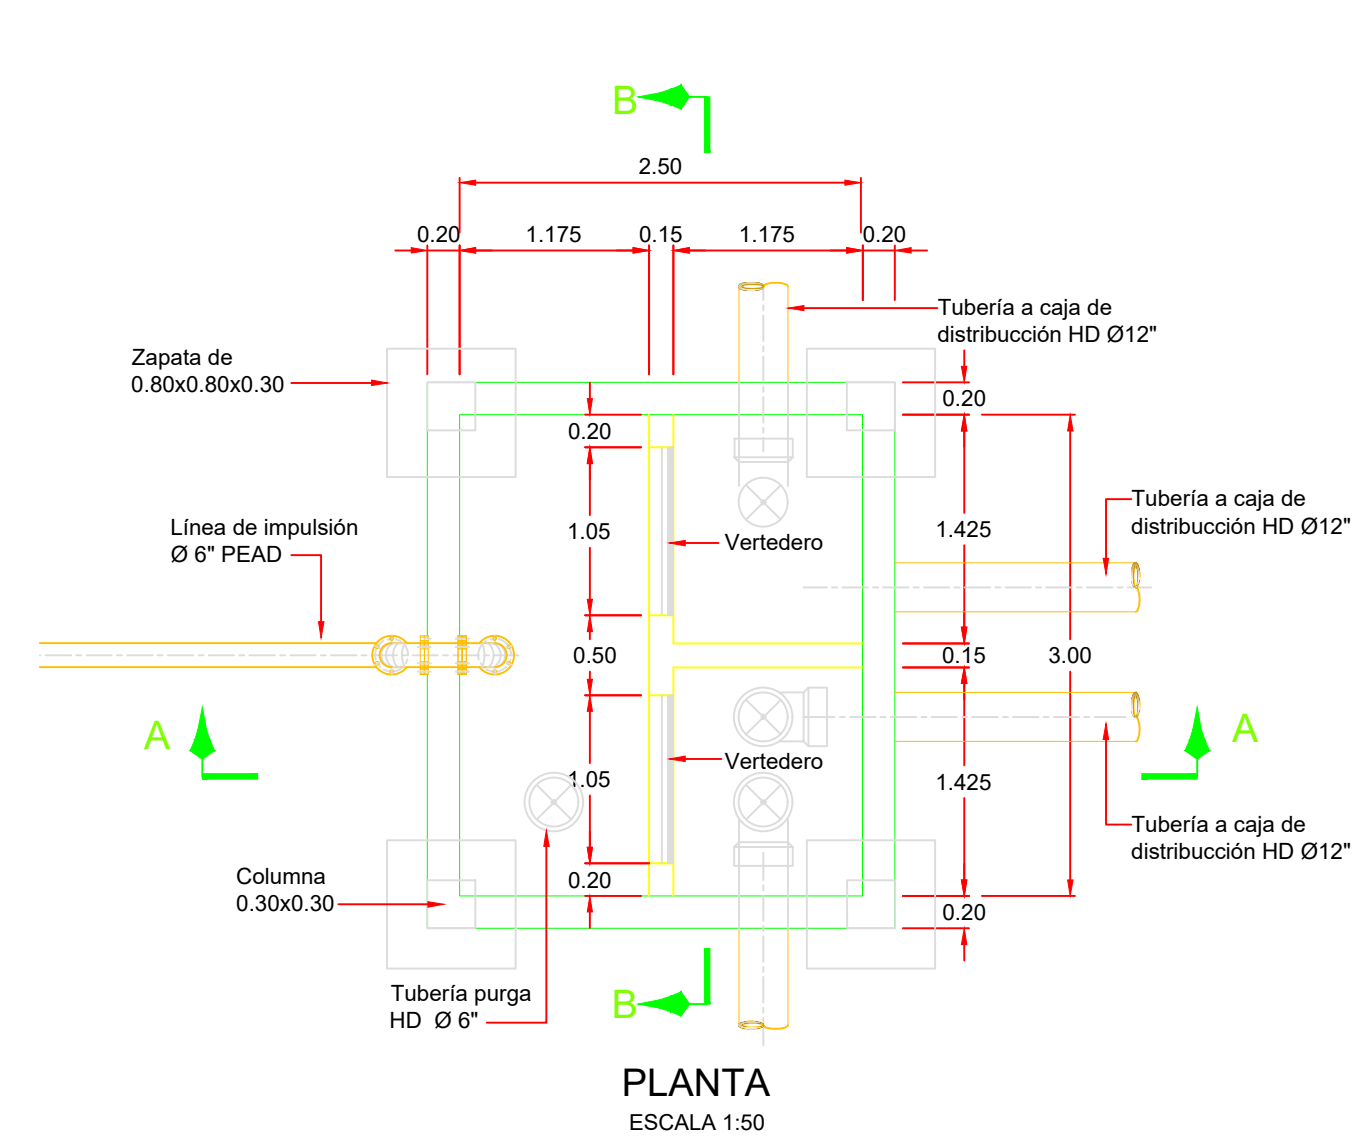

PLANTA
ESCALA 1:50

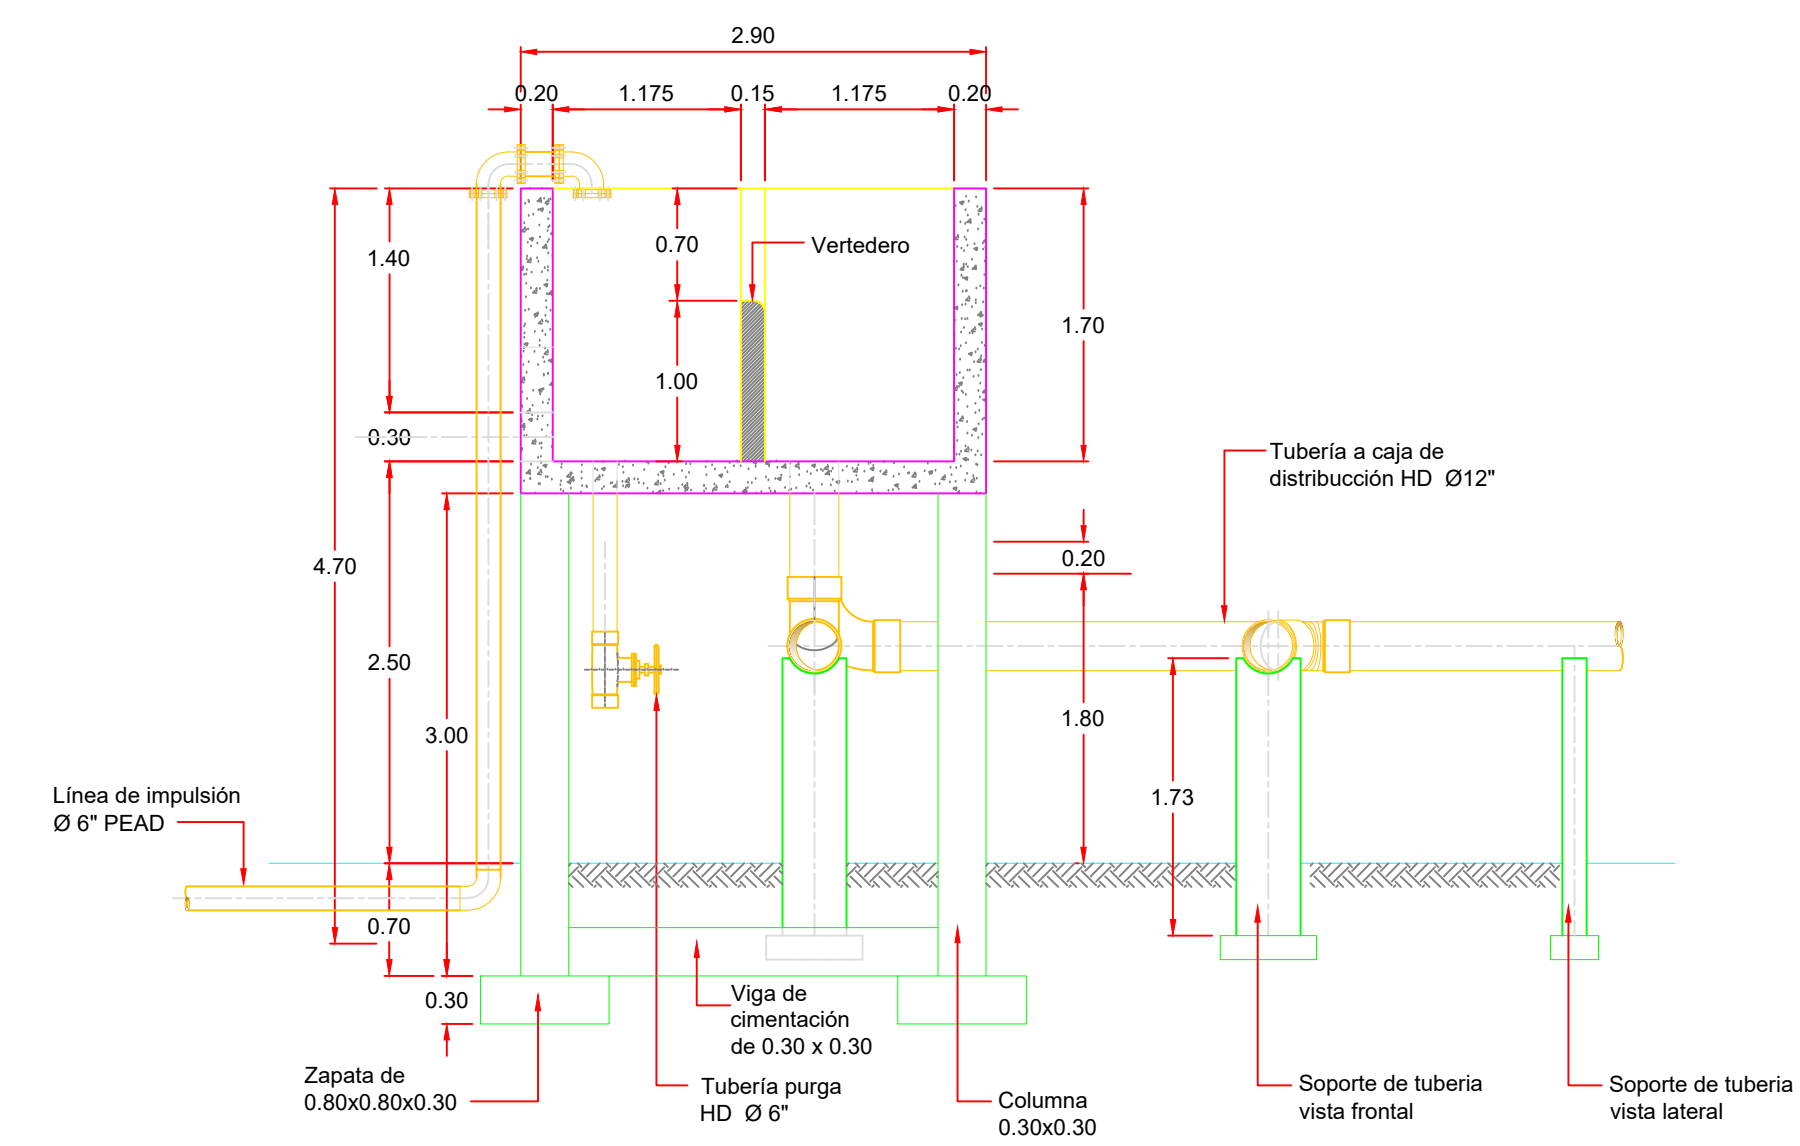

SECCIÓN A-A
ESCALA 1:50

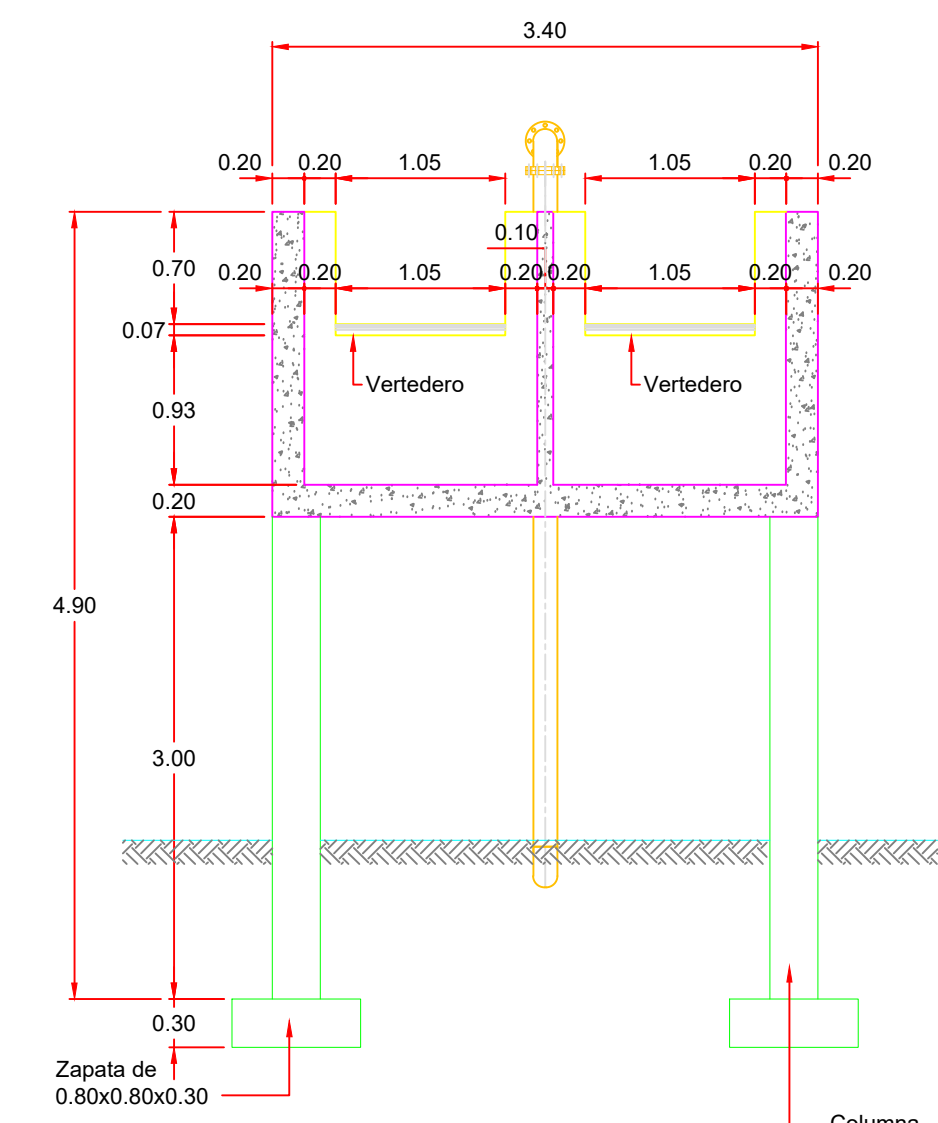

SECCIÓN B-B
ESCALA 1:50

TANQUE DE AQUIETAMIENTO
Y DISTRIBUCIÓN

ELABORADO: Ing. JOHAN GUTIÉRREZ MONTERROSA.	REVISÓ: Ing. FRANCISCO OLMO\$	ESCALA: 1 : 1000	ARCHIVO DWG. C1: TOPOGRAFIA PARAGUACHÓN DEF	EMPRESA CONTRATANTE: Agua de la Península	EMPRESA CONSULTORA: HIPSITEC	PROYECTO: SISTEMA DE ACUEDUCTO Y ALCANTARILLADO DEL CORREGIMIENTO DE PARAGUACHÓN (MAICAO)
LEV. TOP: HIPSITEC S.A.	INTERVENTORIA: Ing. HERNANDO MUÑOZ	ESCALA DE PLOTEO: 1:5	FECHA: SEPTIEMBRE 2015			CONTIENE: DETALLE ENTRADA CÁMARA AQUIETAMIENTO
DEBILLO: Ing. JOHAN GUTIÉRREZ MONTERROSA.	HERNANDO LUIS MUÑOZ ARGUMEDO M.P. 22228-264139 CON	LOCALIZACIÓN: CORREGIMIENTO DE PARAGUACHÓN				PLANO N°: