




DETALLE ENTRADA TANQUE
Escala.....1:25

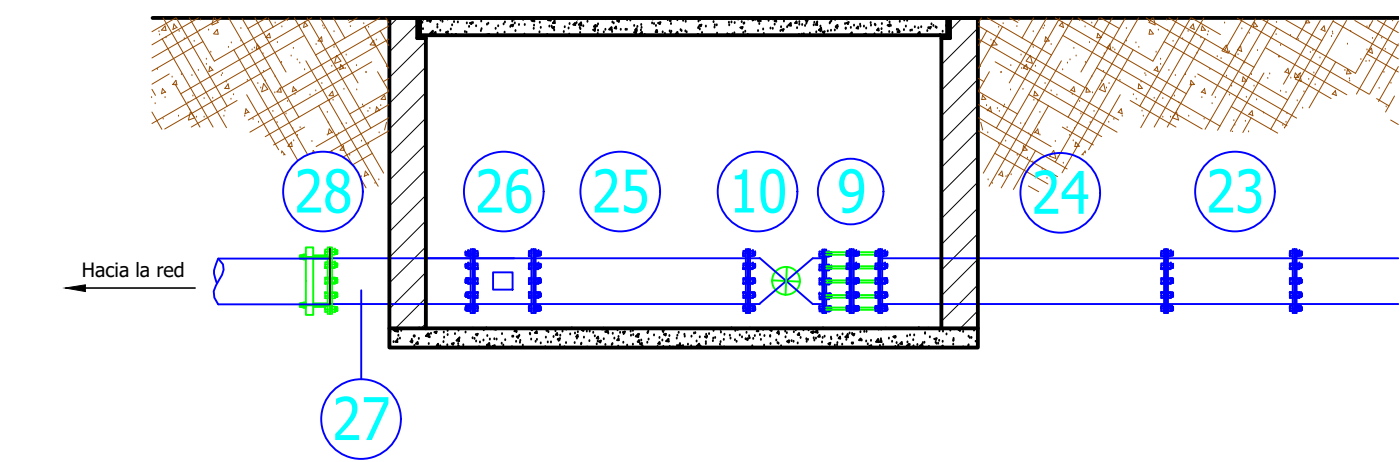


DETALLE SALIDA TANQUE
Escala.....1:25

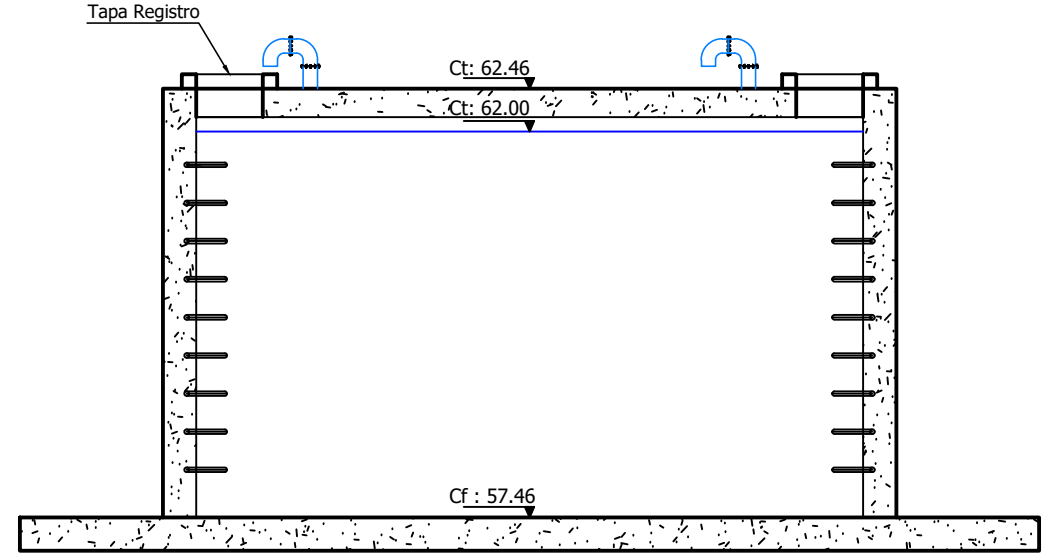


CORTE ENTRADA REGISTRO
Escala.....1:75

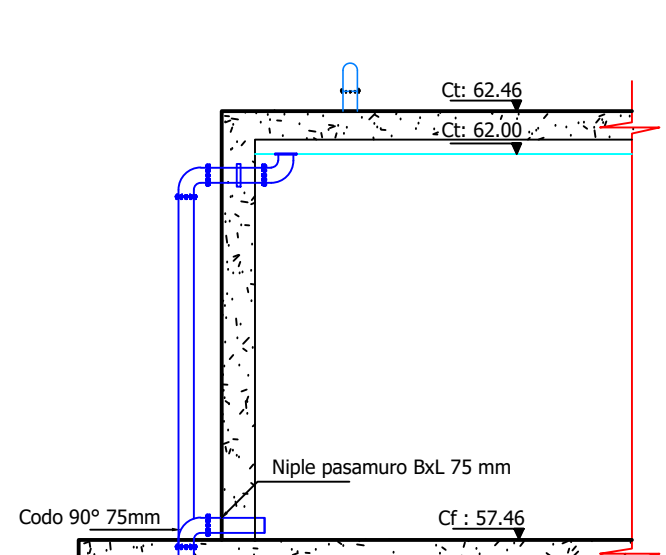


DETALLE TUBERIA DE REBOSE
Escala.....1:75

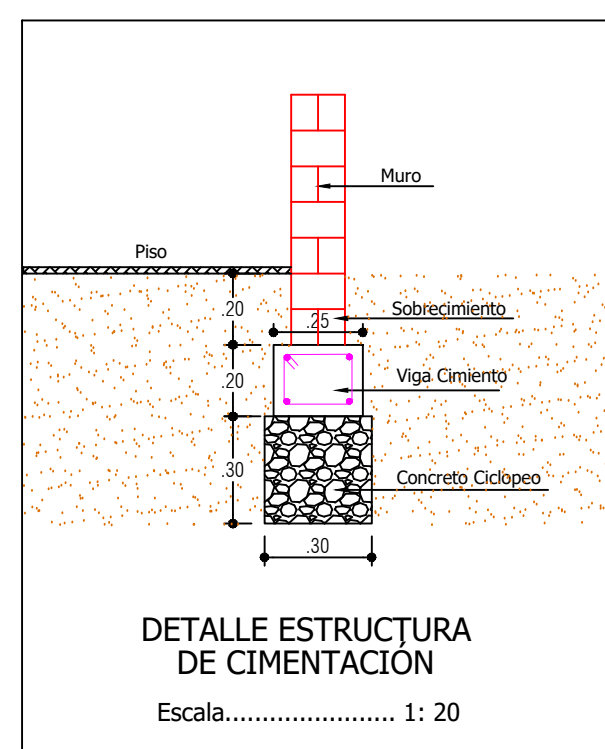


DETALLE ESTRUCTURA DE CIMENTACION
Escala.....1:20

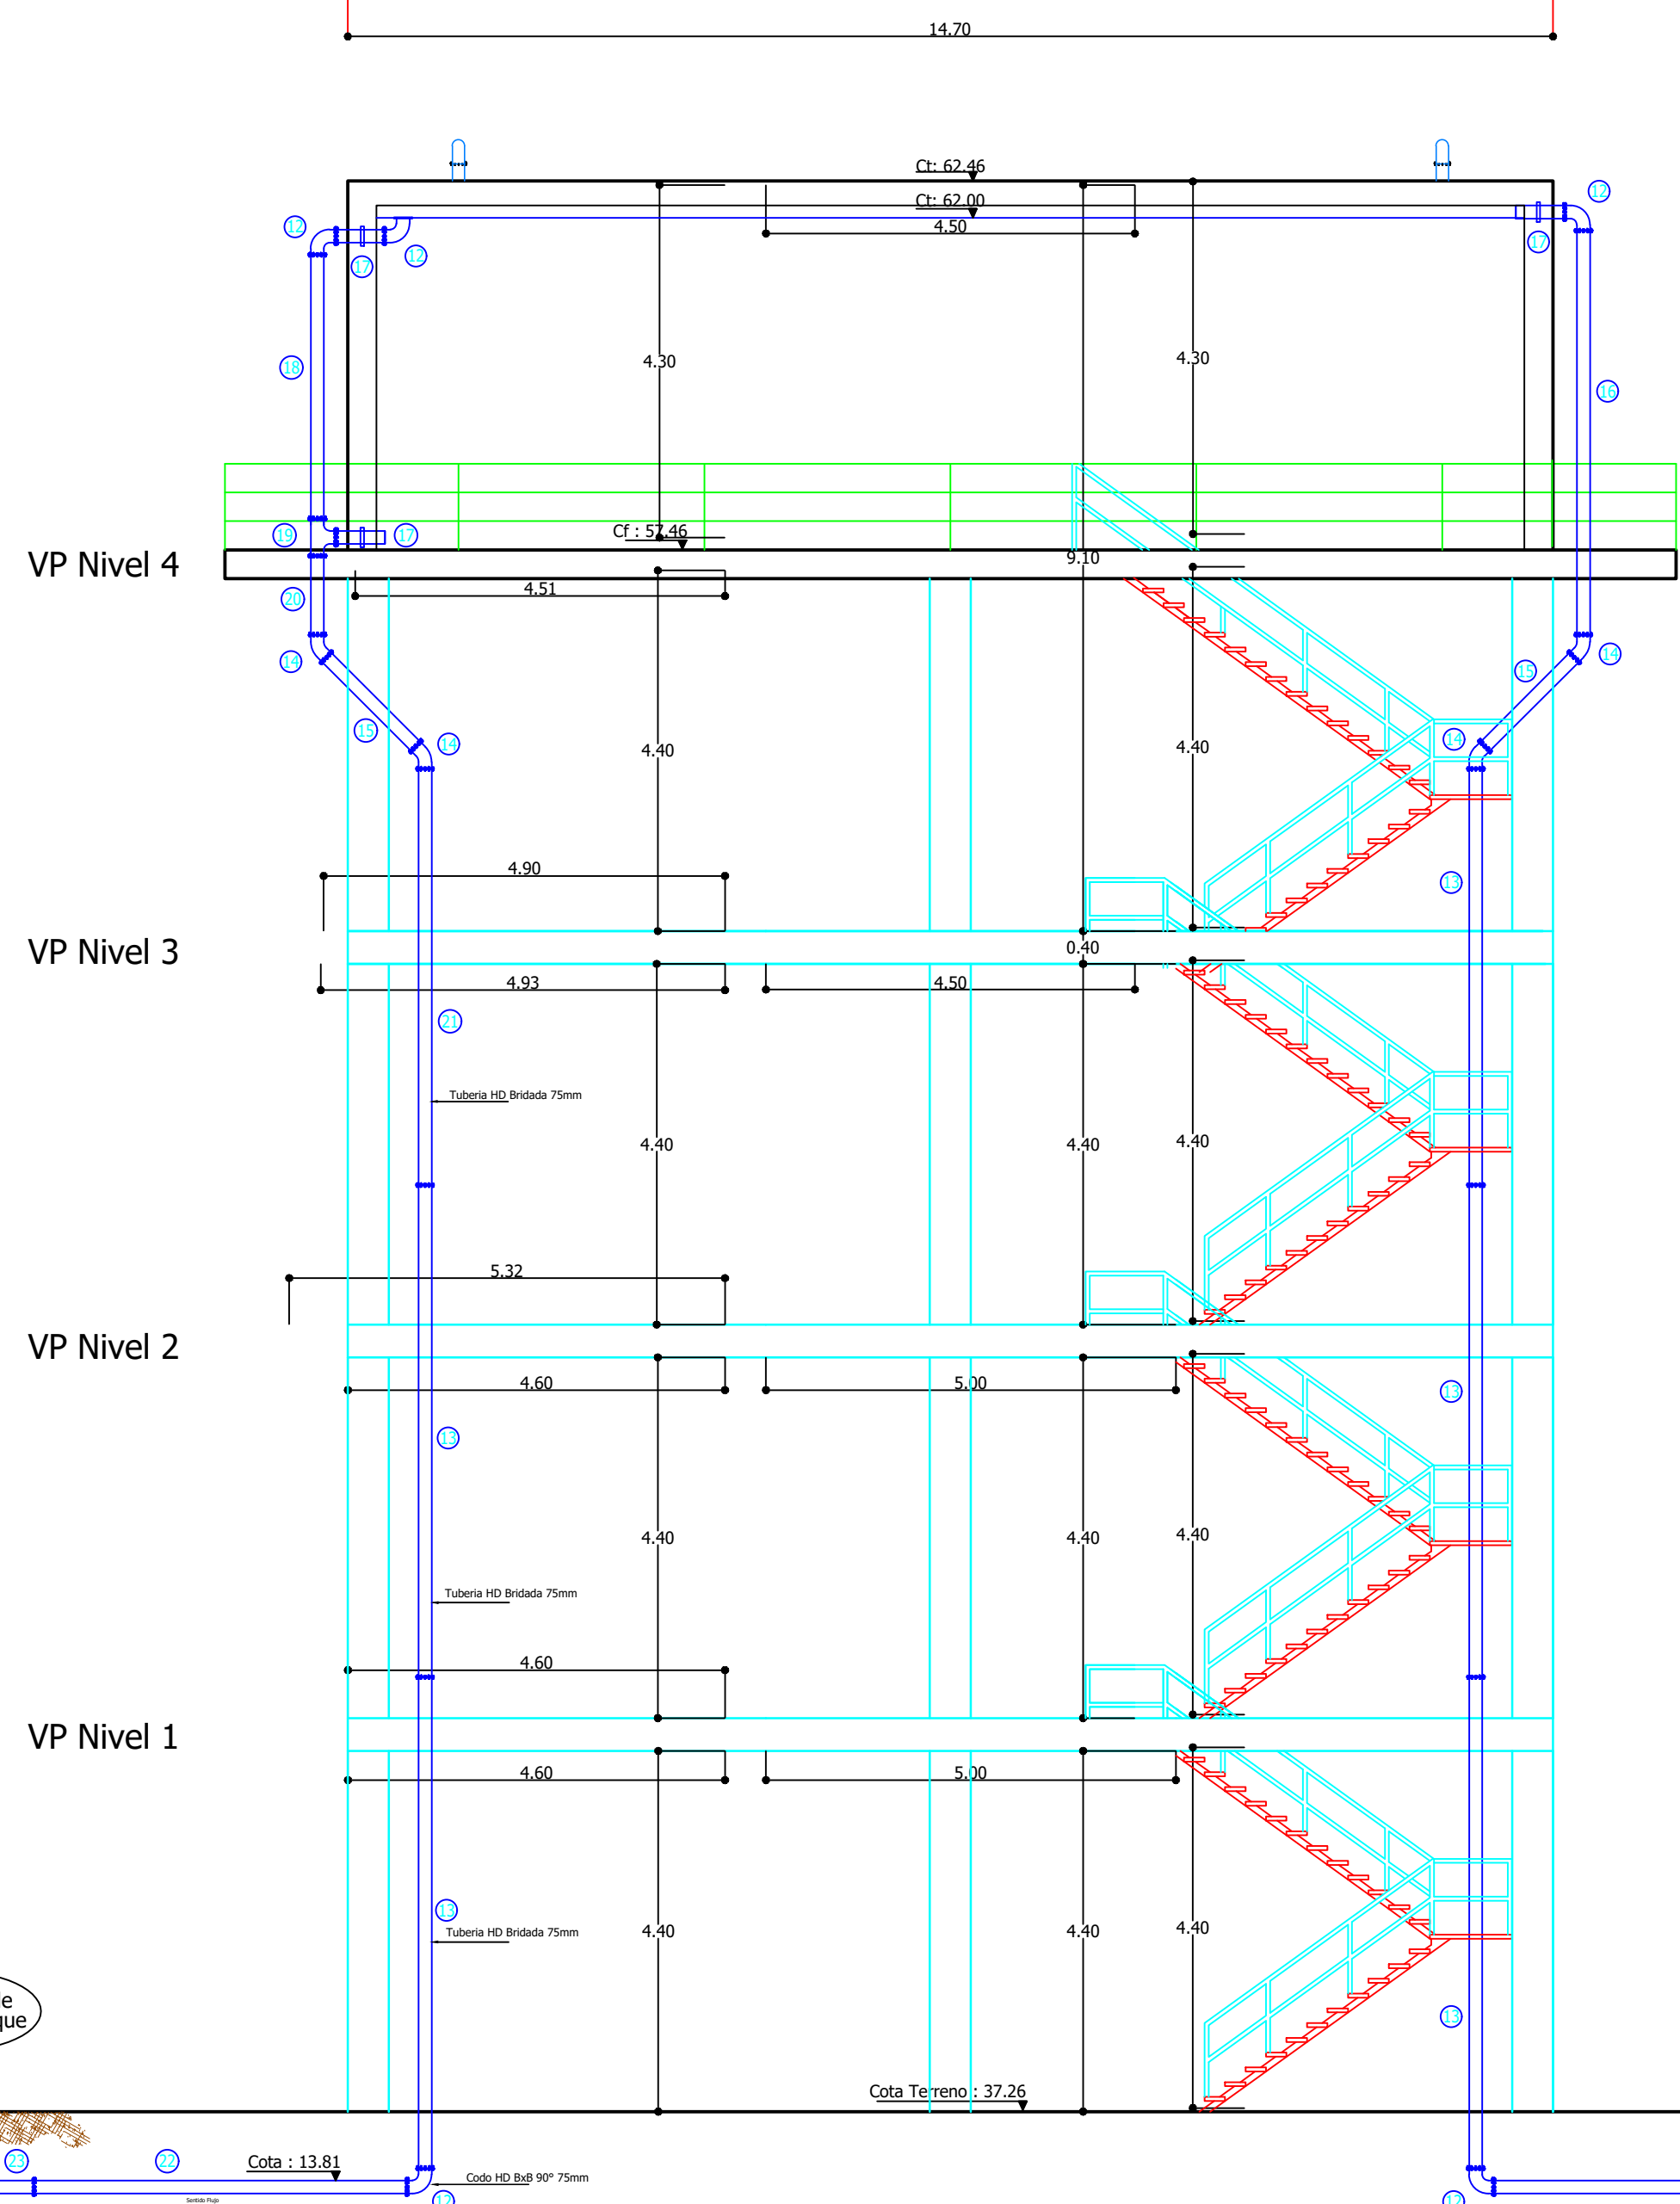


ALZADO TANQUE PARAGUACHON 110m3
Escala.....1:75

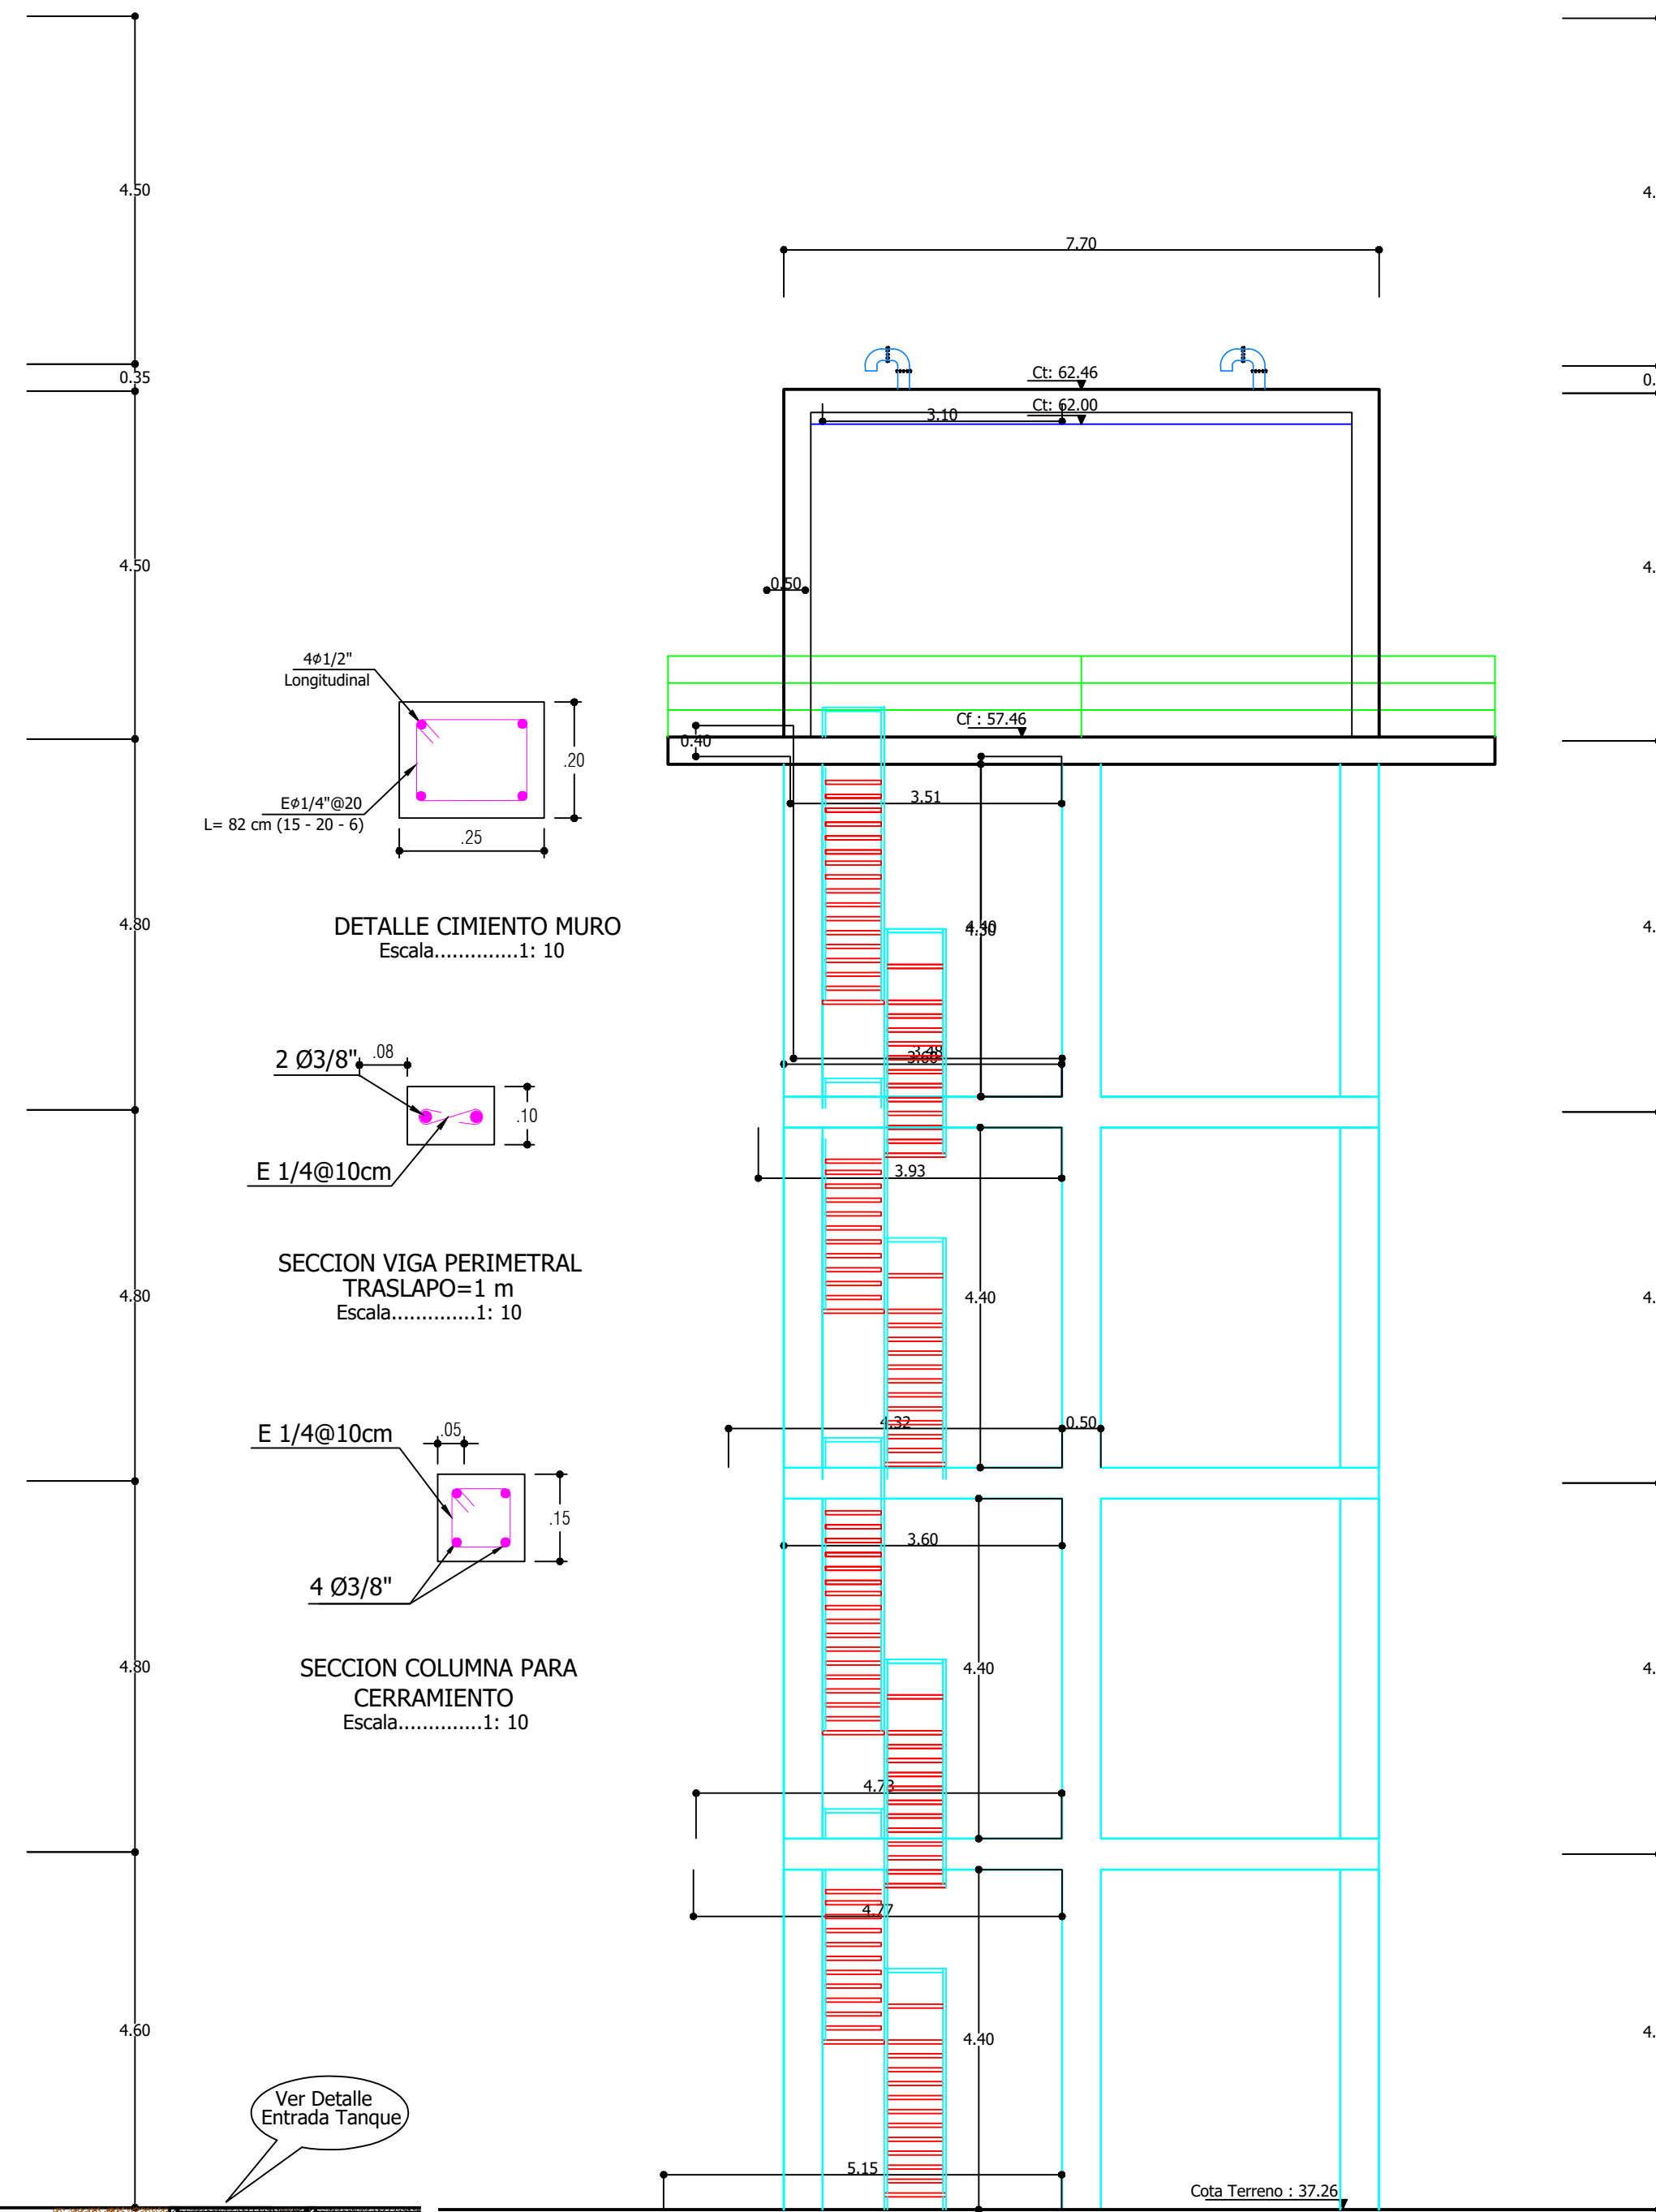


ALZADO LATERAL TANQUE PARAGUACHON 110m3
Escala.....1:75

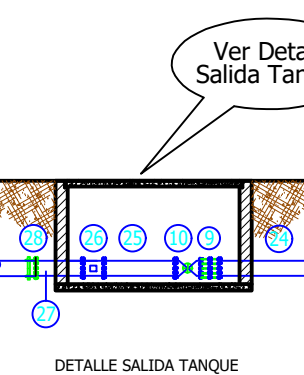

DETALLE SALIDA TANQUE
Escala.....1:25

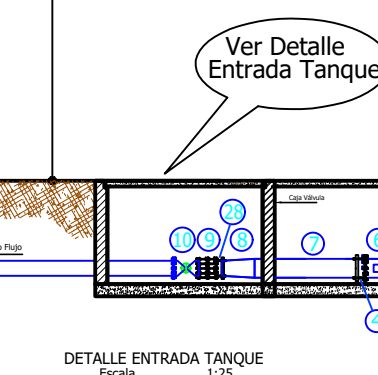


DETALLE ENTRADA TANQUE
Escala.....1:25

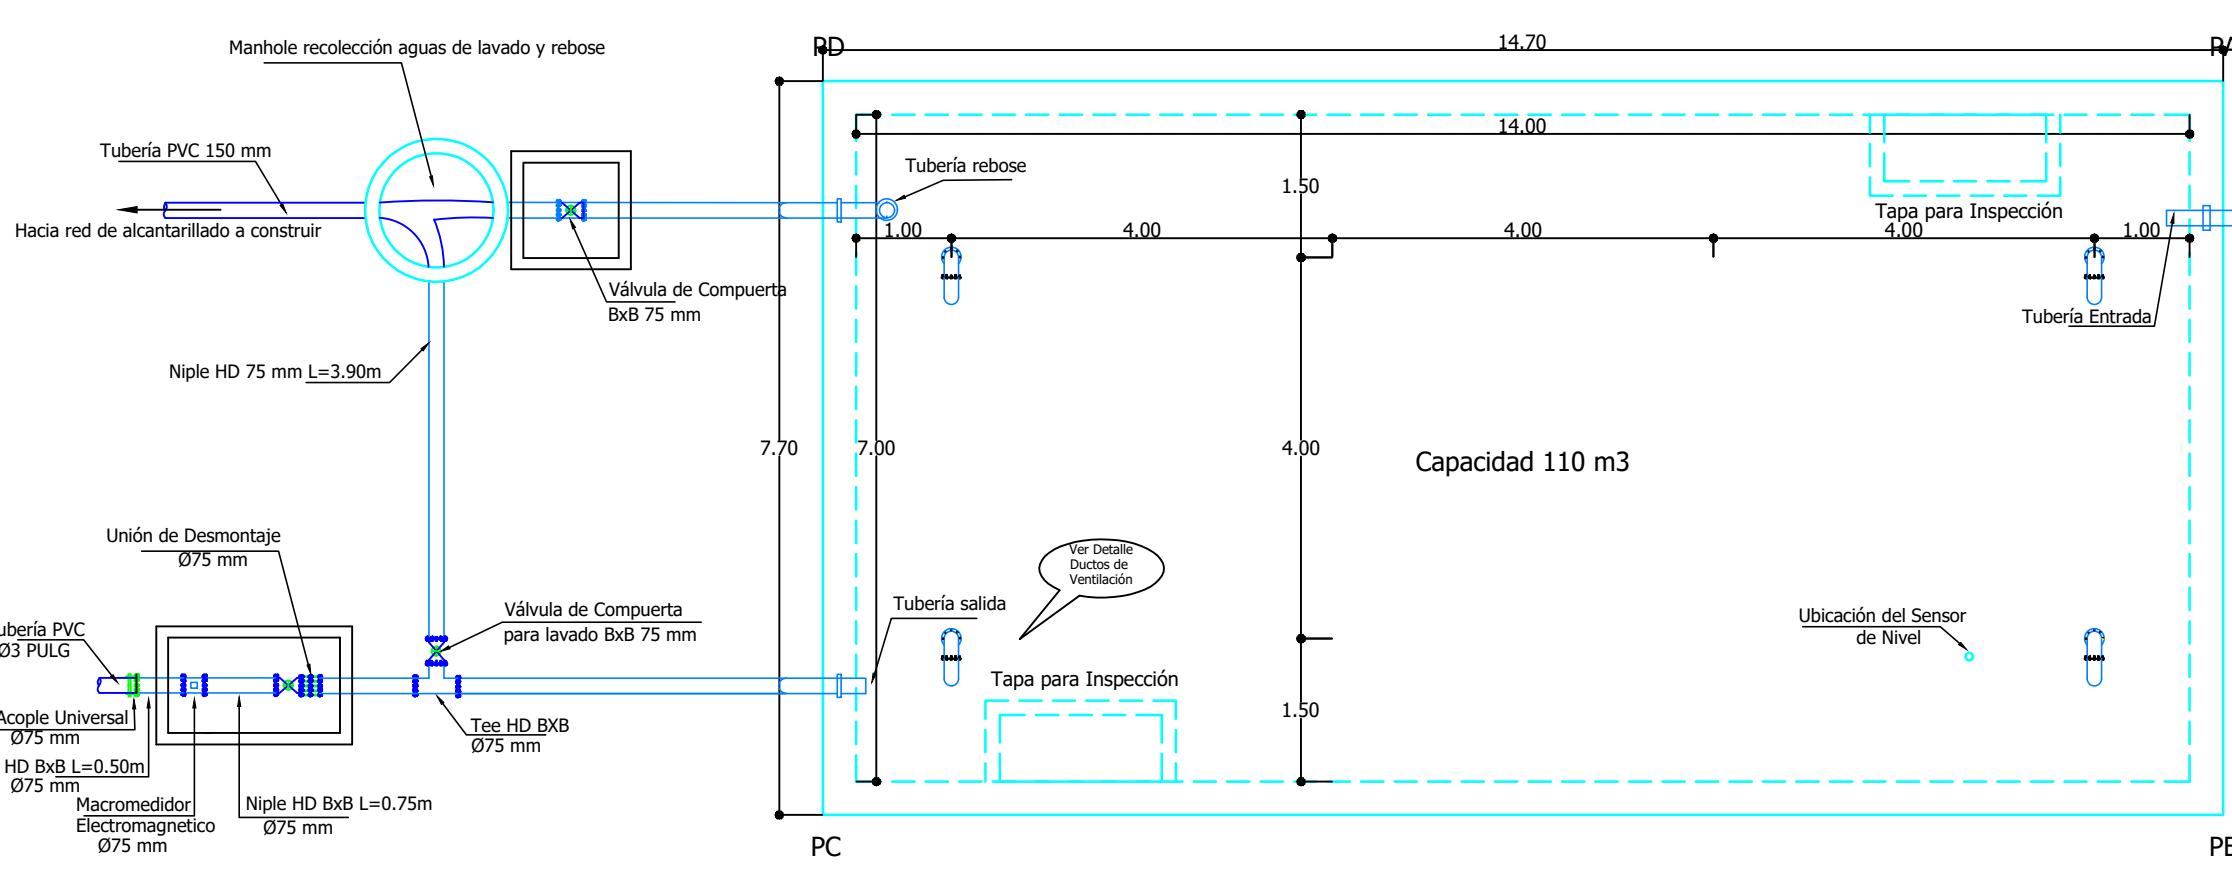


PLANTA TANQUE PARAGUACHON
Escala.....1:75


Notas:
 - Todas las distancias están dadas en metros a menos que se indique lo contrario
 - Los accesorios bridados deben ser Norma ISO, según el capítulo de materiales de las especificaciones técnicas
 - El detalle de las cajas válvulas se debe consultar en las especificaciones técnicas del proyecto

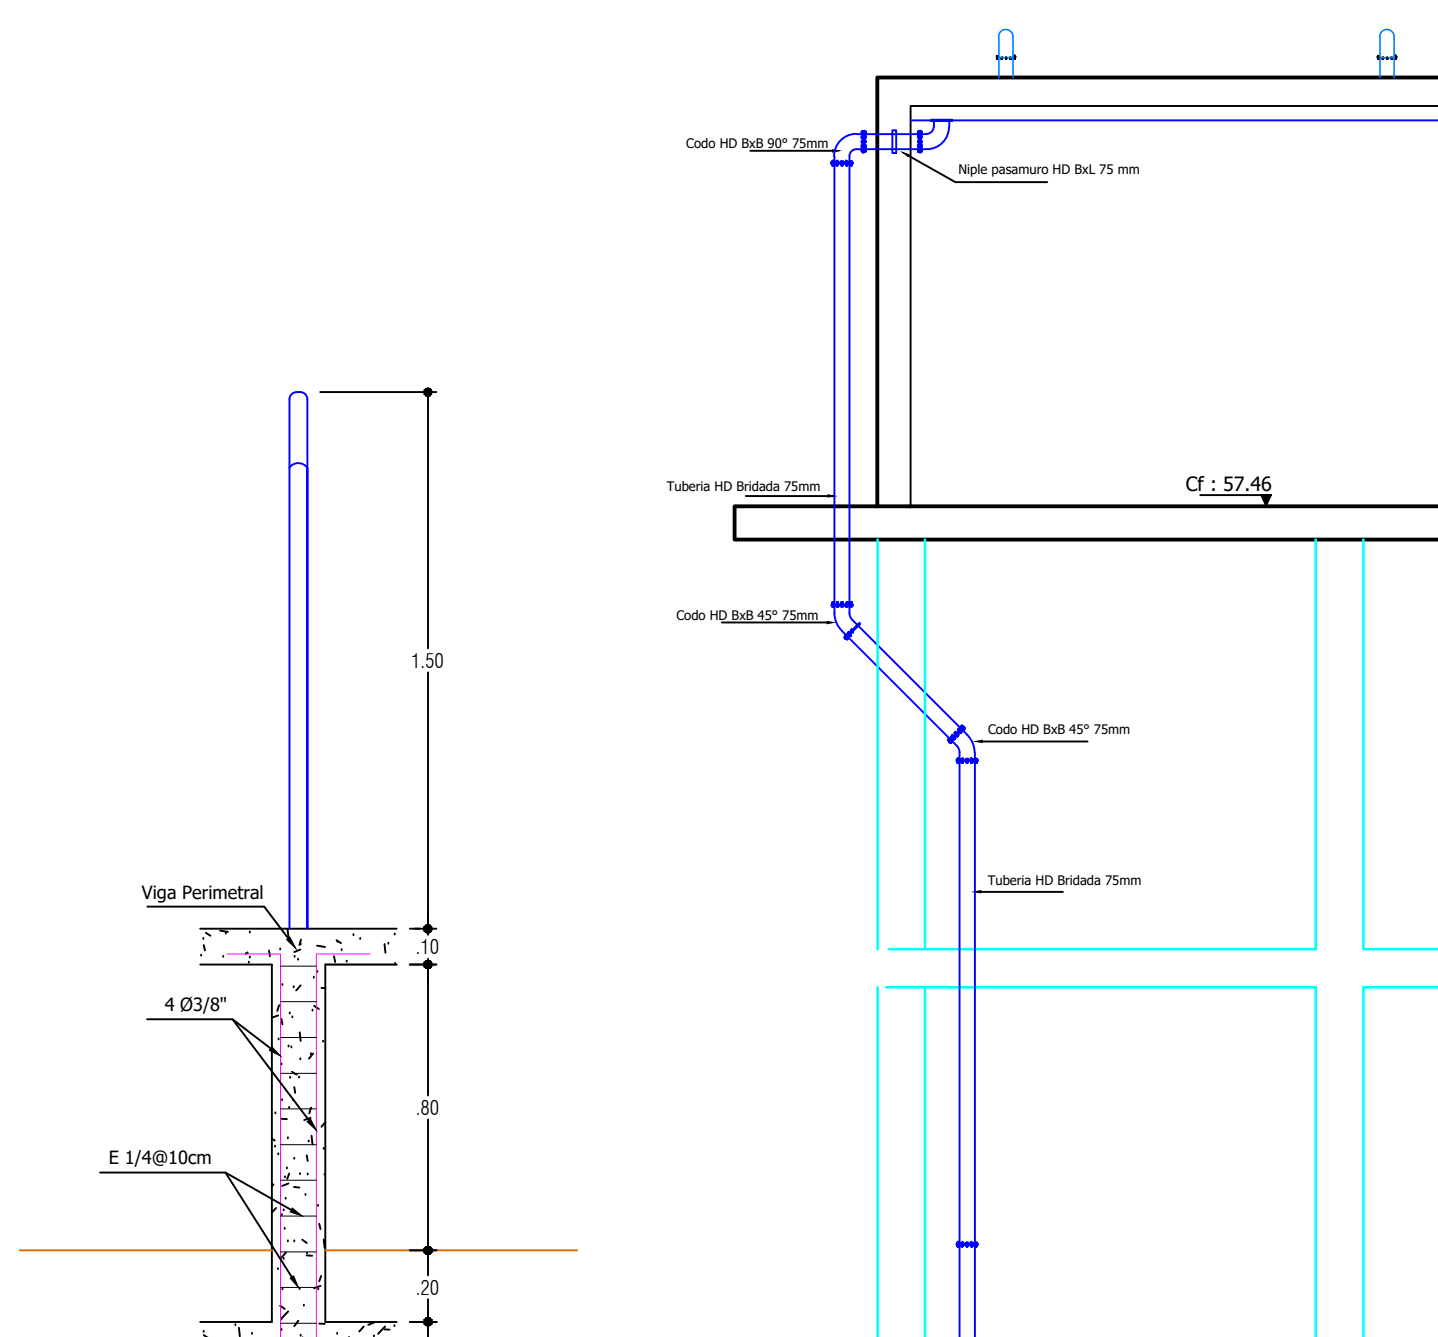


COLUMNETA DE CONCRETO PARA CERRAMIENTO
Escala.....1:20

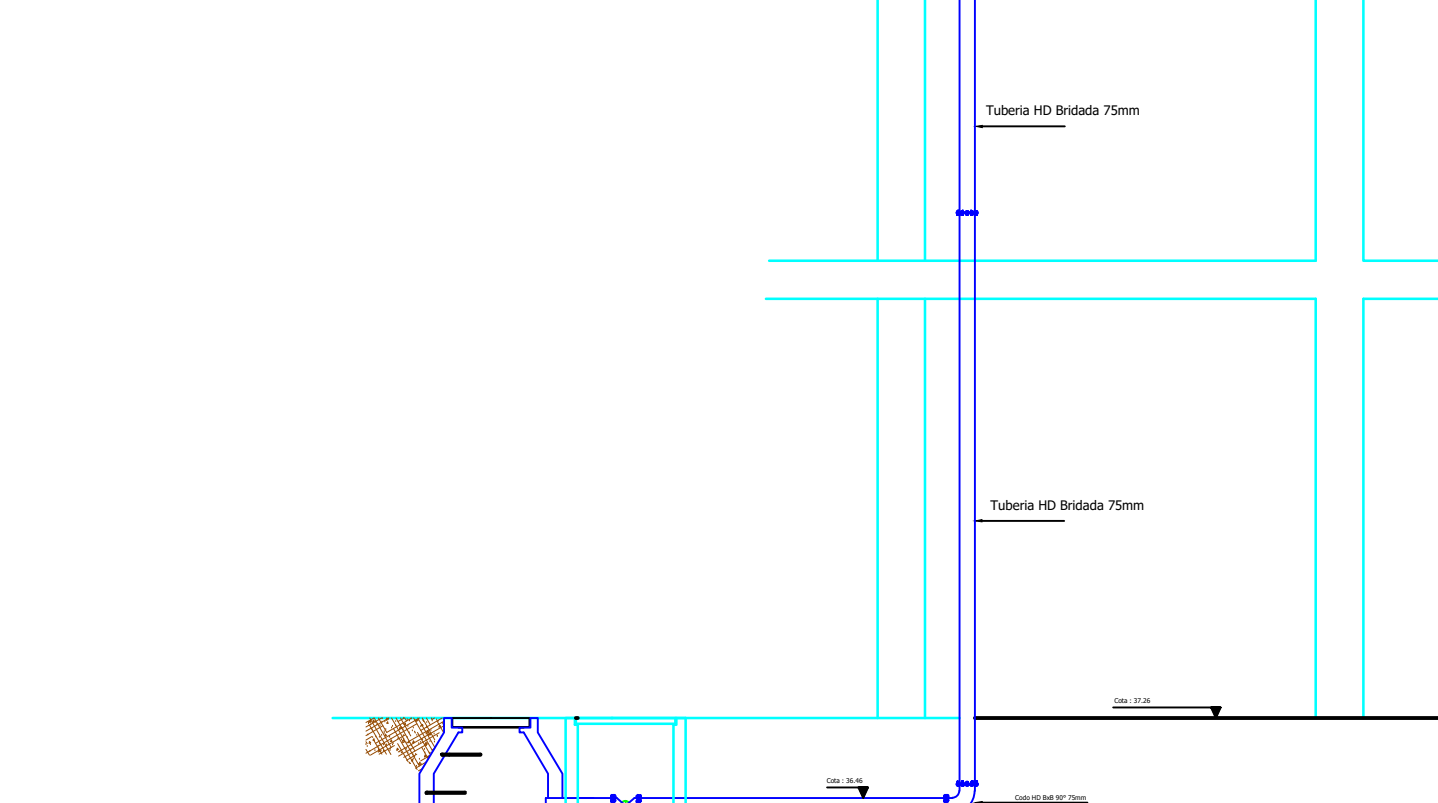

Tubería de Rebose y Desagüe
Escala.....1:75

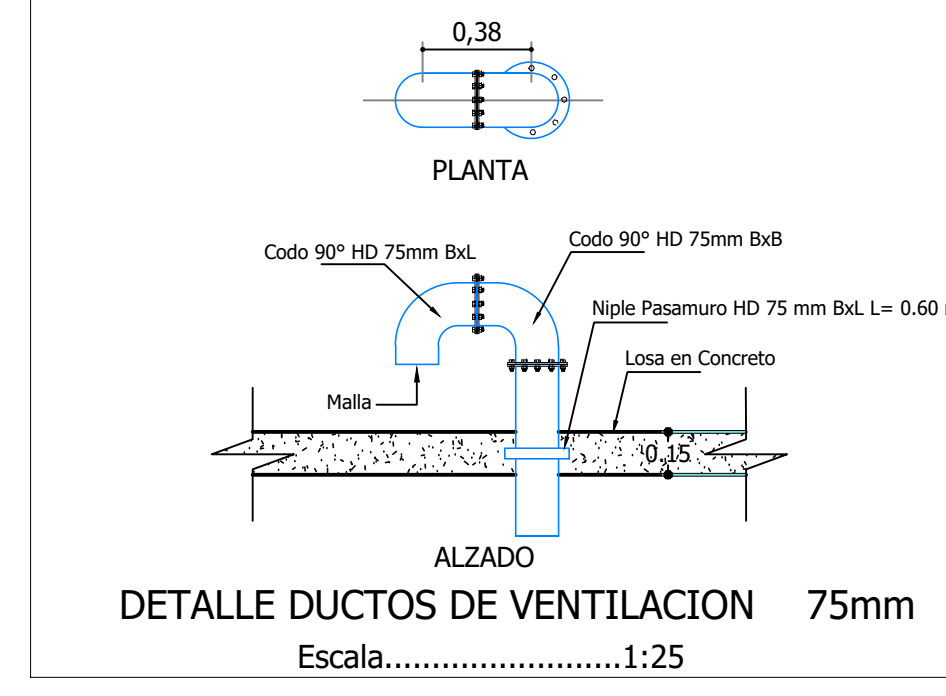

DETALLE DUCTOS DE VENTILACION 75mm
Escala.....1:25

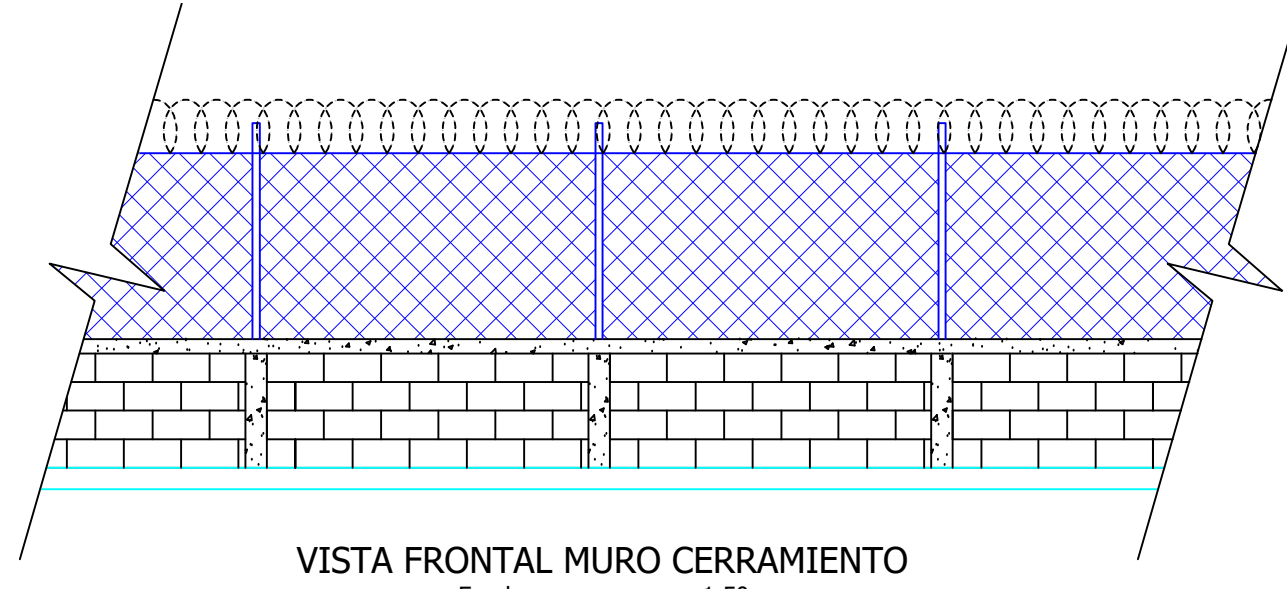

VISTA FRONTAL MURO CERRAMIENTO
Escala.....1:50

RELACION DE ACCESORIOS		
Accesorios		Cant.
1	Tubería PEAD 100 mm existente	1
2	Union de Desmontaje 100 mm	1
3	Válvula de Compuerta 100 mm	1
4	Brida por acople universal 100 mm	4
5	Tubería PEAD 110mm L=0.94 m	1
6	Macromedidor electromagnético 100 mm	1
7	Tubería PEAD 110mm x 75mm L= 1.16 m	1
8	Reducción PEAD 110mm x 75mm	1
9	Union de Desmontaje Bx8 75 mm	2
10	Válvula de Compuerta Bx8 075 mm	2
11	Tubería HD Bridada Ø 75mm L=5.65 m	1
12	Codo HD Bx8 90º 75mm	12
13	Tubería HD Bridada 75mm	6
14	Codo HD Bx8 45º 75mm	6
15	Niple HD Bx8 75mm L= 1.55 m	3
16	Tubería HD Bx8 75mm L= 5.08 m	2
17	Niple pasamuro HD BxL 075 mm	3
18	Niple HD BxL 75 mm L=3.70 m	1
19	Tee HD Bx8 90º 75mm	1
20	Niple HD Bx8 75mm L= 0.95 m	1
21	Tubería HD Bridada 75mm L=5.10 m	1
22	Niple HD Ø 75mm BxL L= 4.56 m	1
23	Tee HD para lavado Bx8 075 mm	1
24	Niple HD Ø 75mm BxL L= 1.00 m	1
25	Niple HD Bx8 75 mm L=0.75m	1
26	Macromedidor electromagnético 75 mm	1
27	Niple HD Bx8 75 mm L=0.50m	1
28	Brida por acople universal 75 mm	2