


E=1,203,400.00

E=1,203,500.00


LOCALIZACIÓN MACROMEDIDOR 110 mm

HOGAR GERIATRICO

N=1,751,100.00

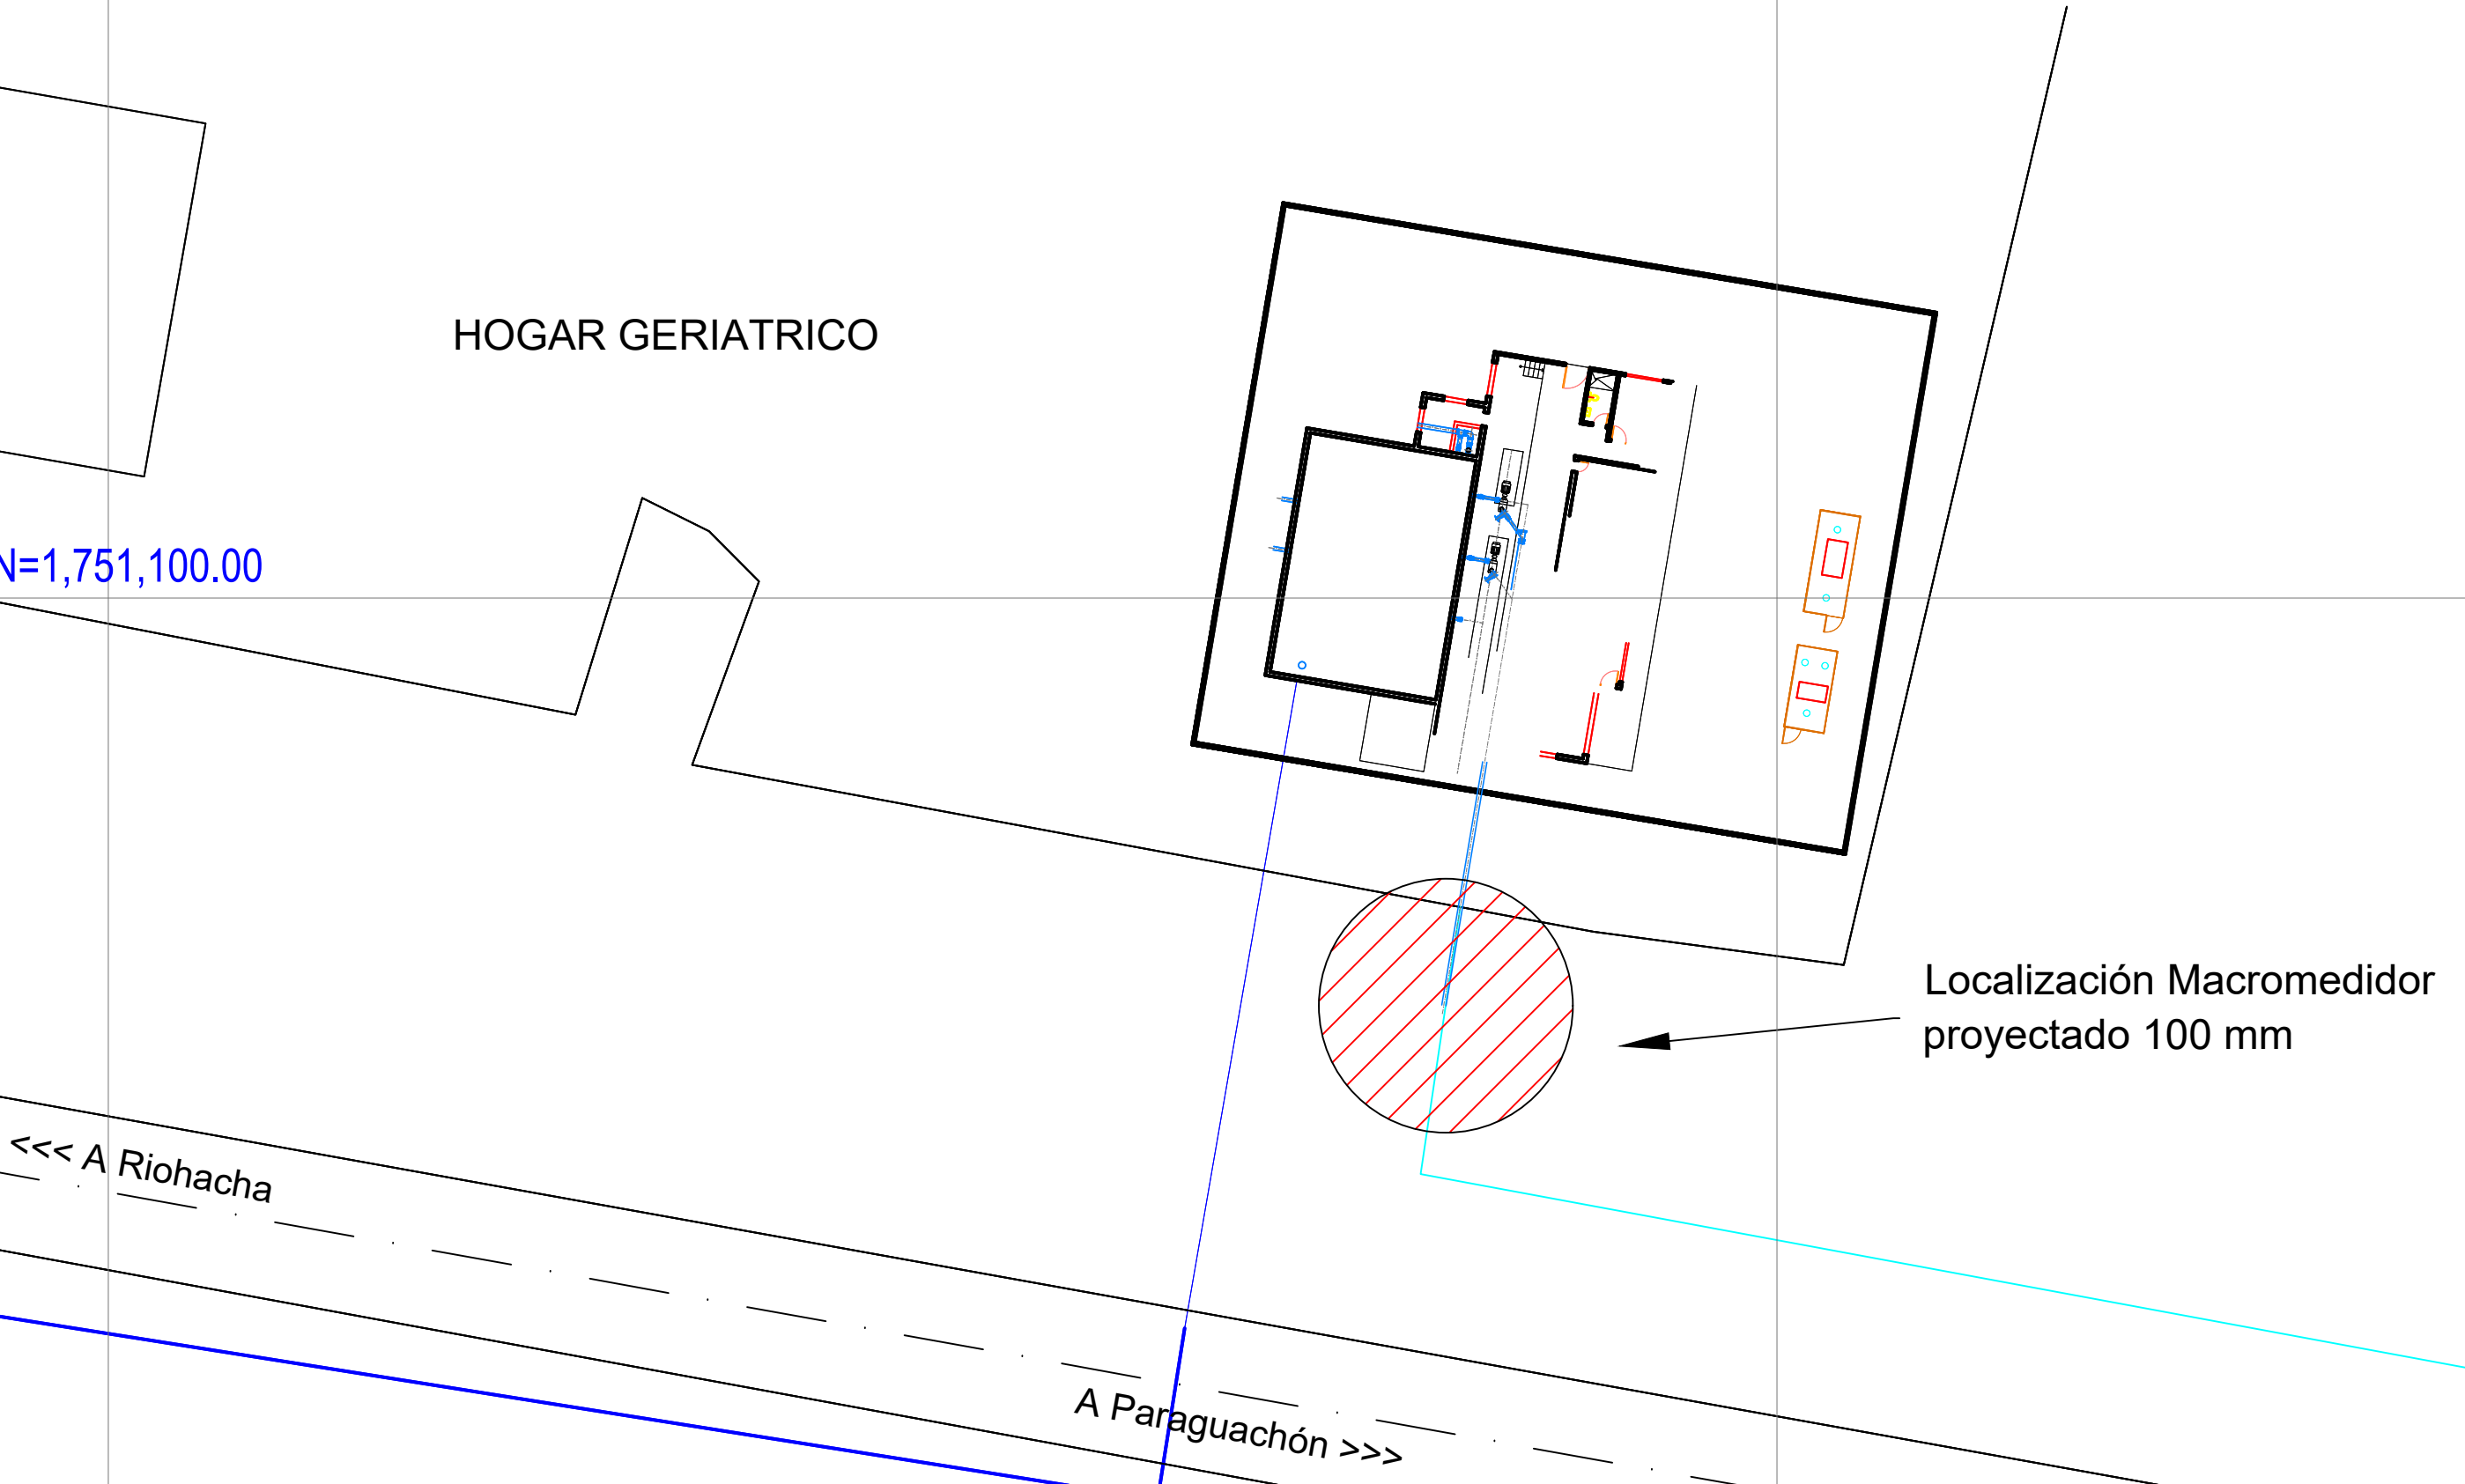

DETALLE ENTRADA TANQUE
Escala.....1:25

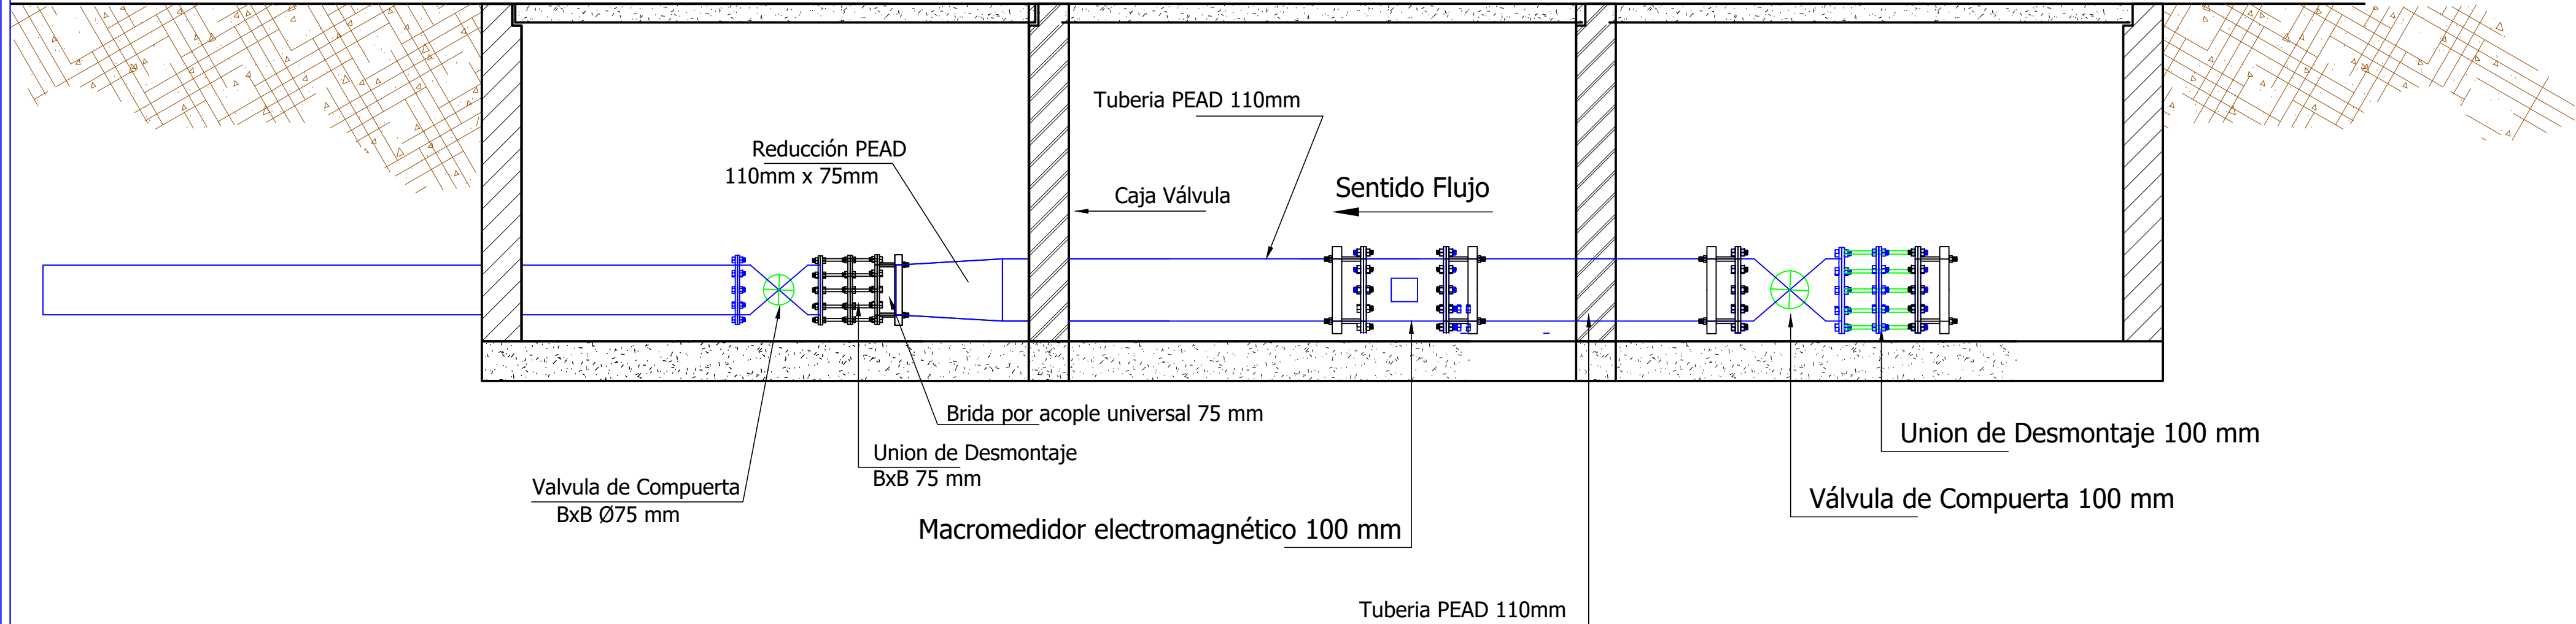



LOCALIZACIÓN MACROMEDIDOR 110 mm

Localización Macromedidor proyectado 100 mm

TANQUE ELEVADO
CAP.= 110 M3

X=1211800

Y=1749200

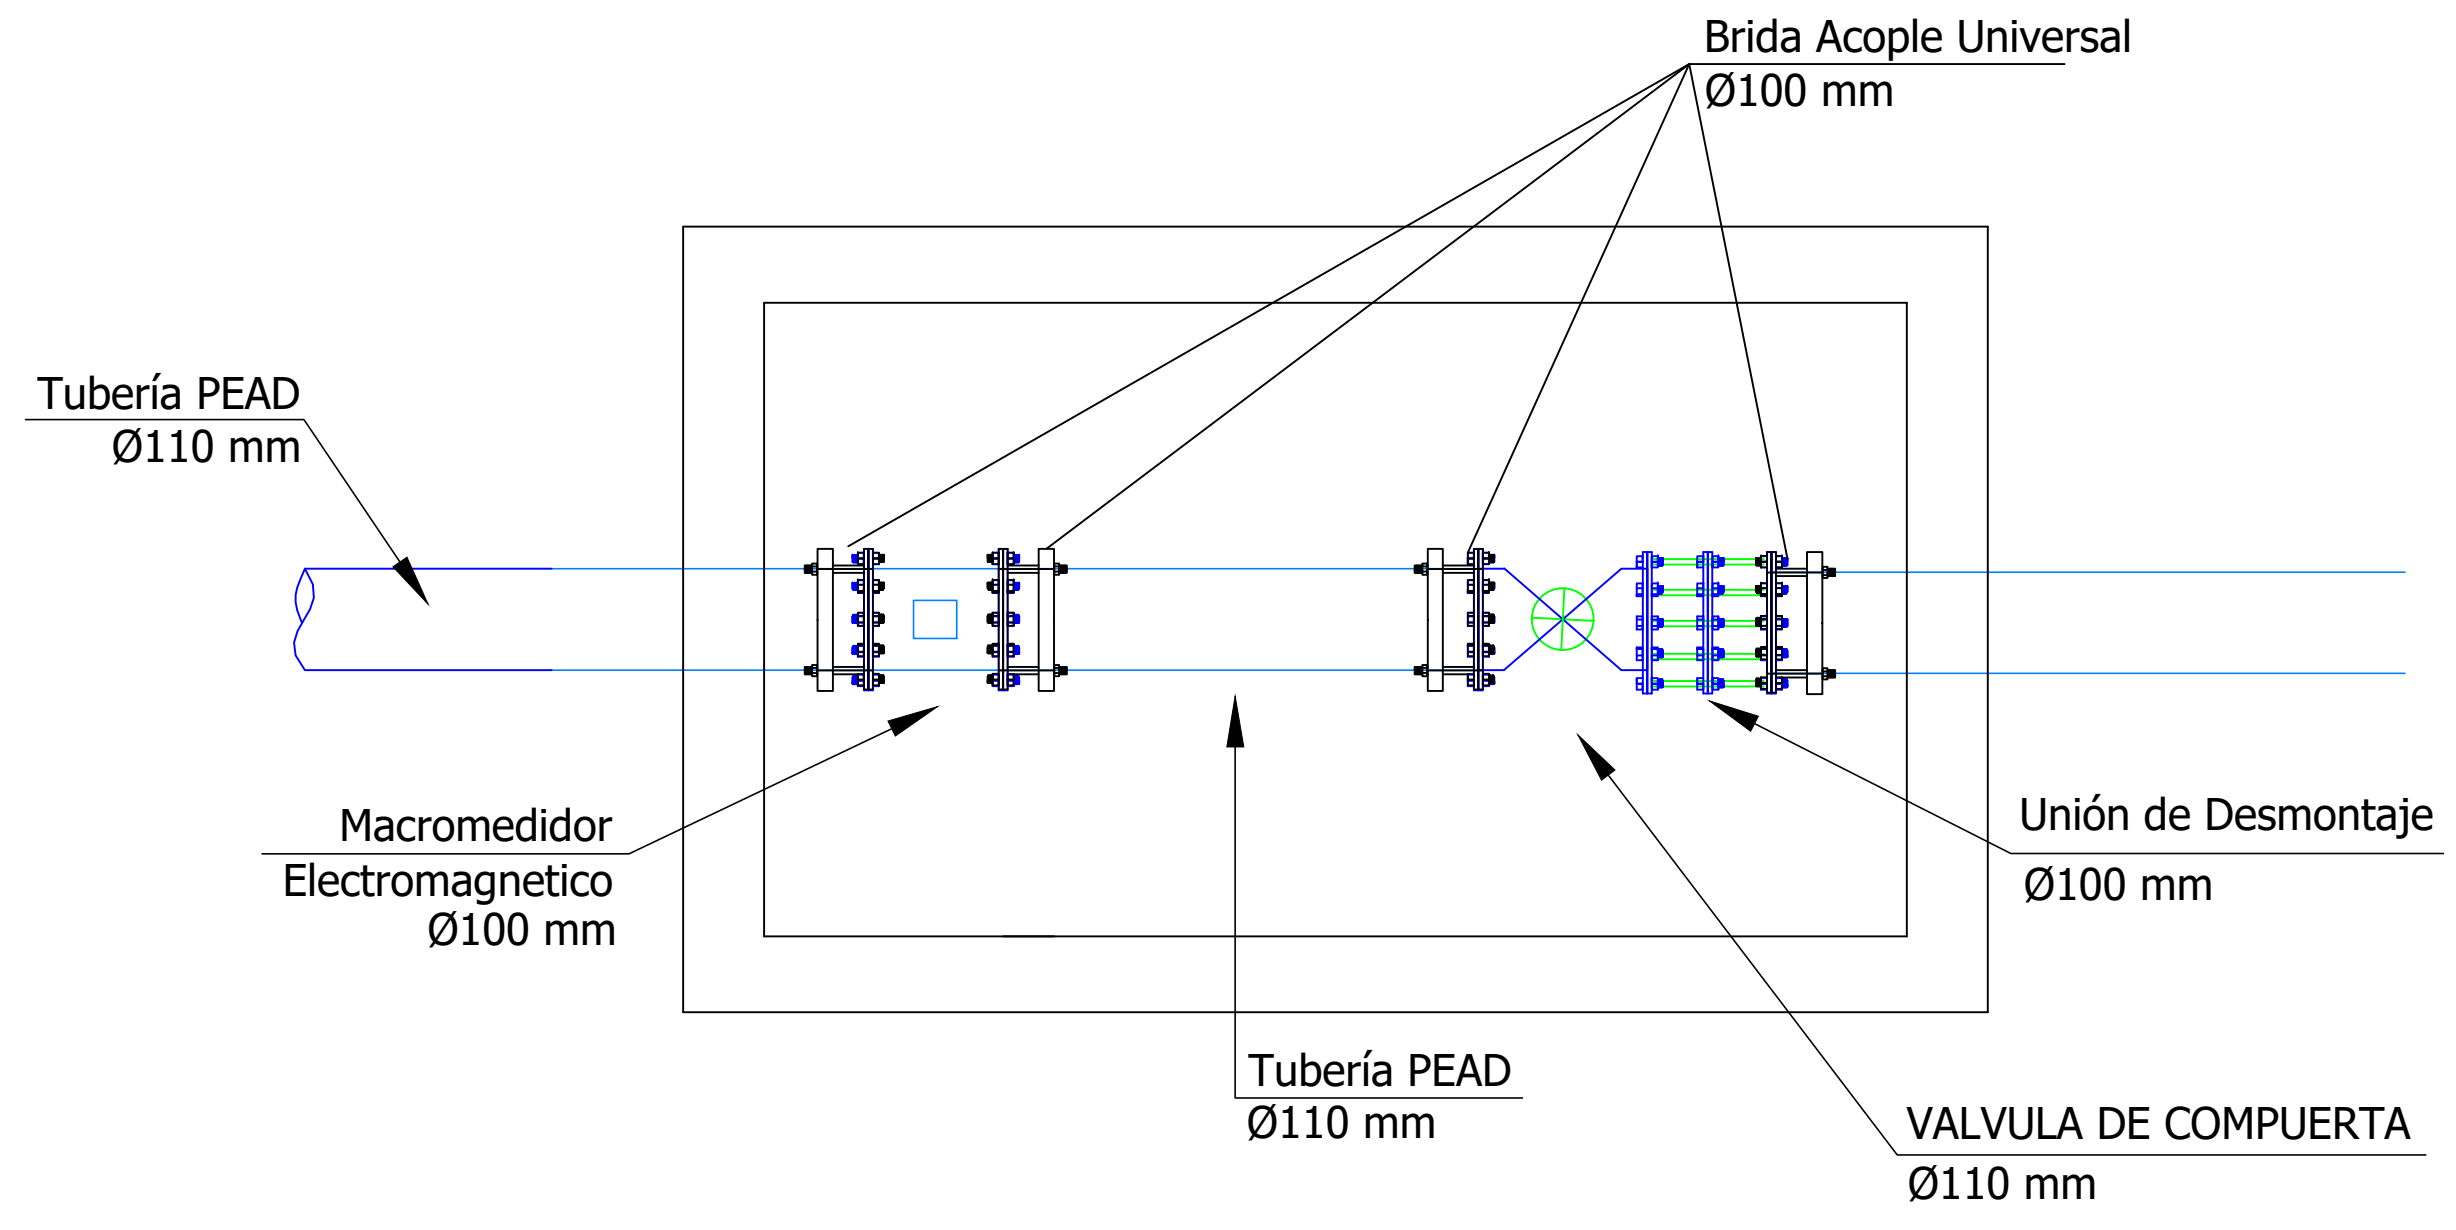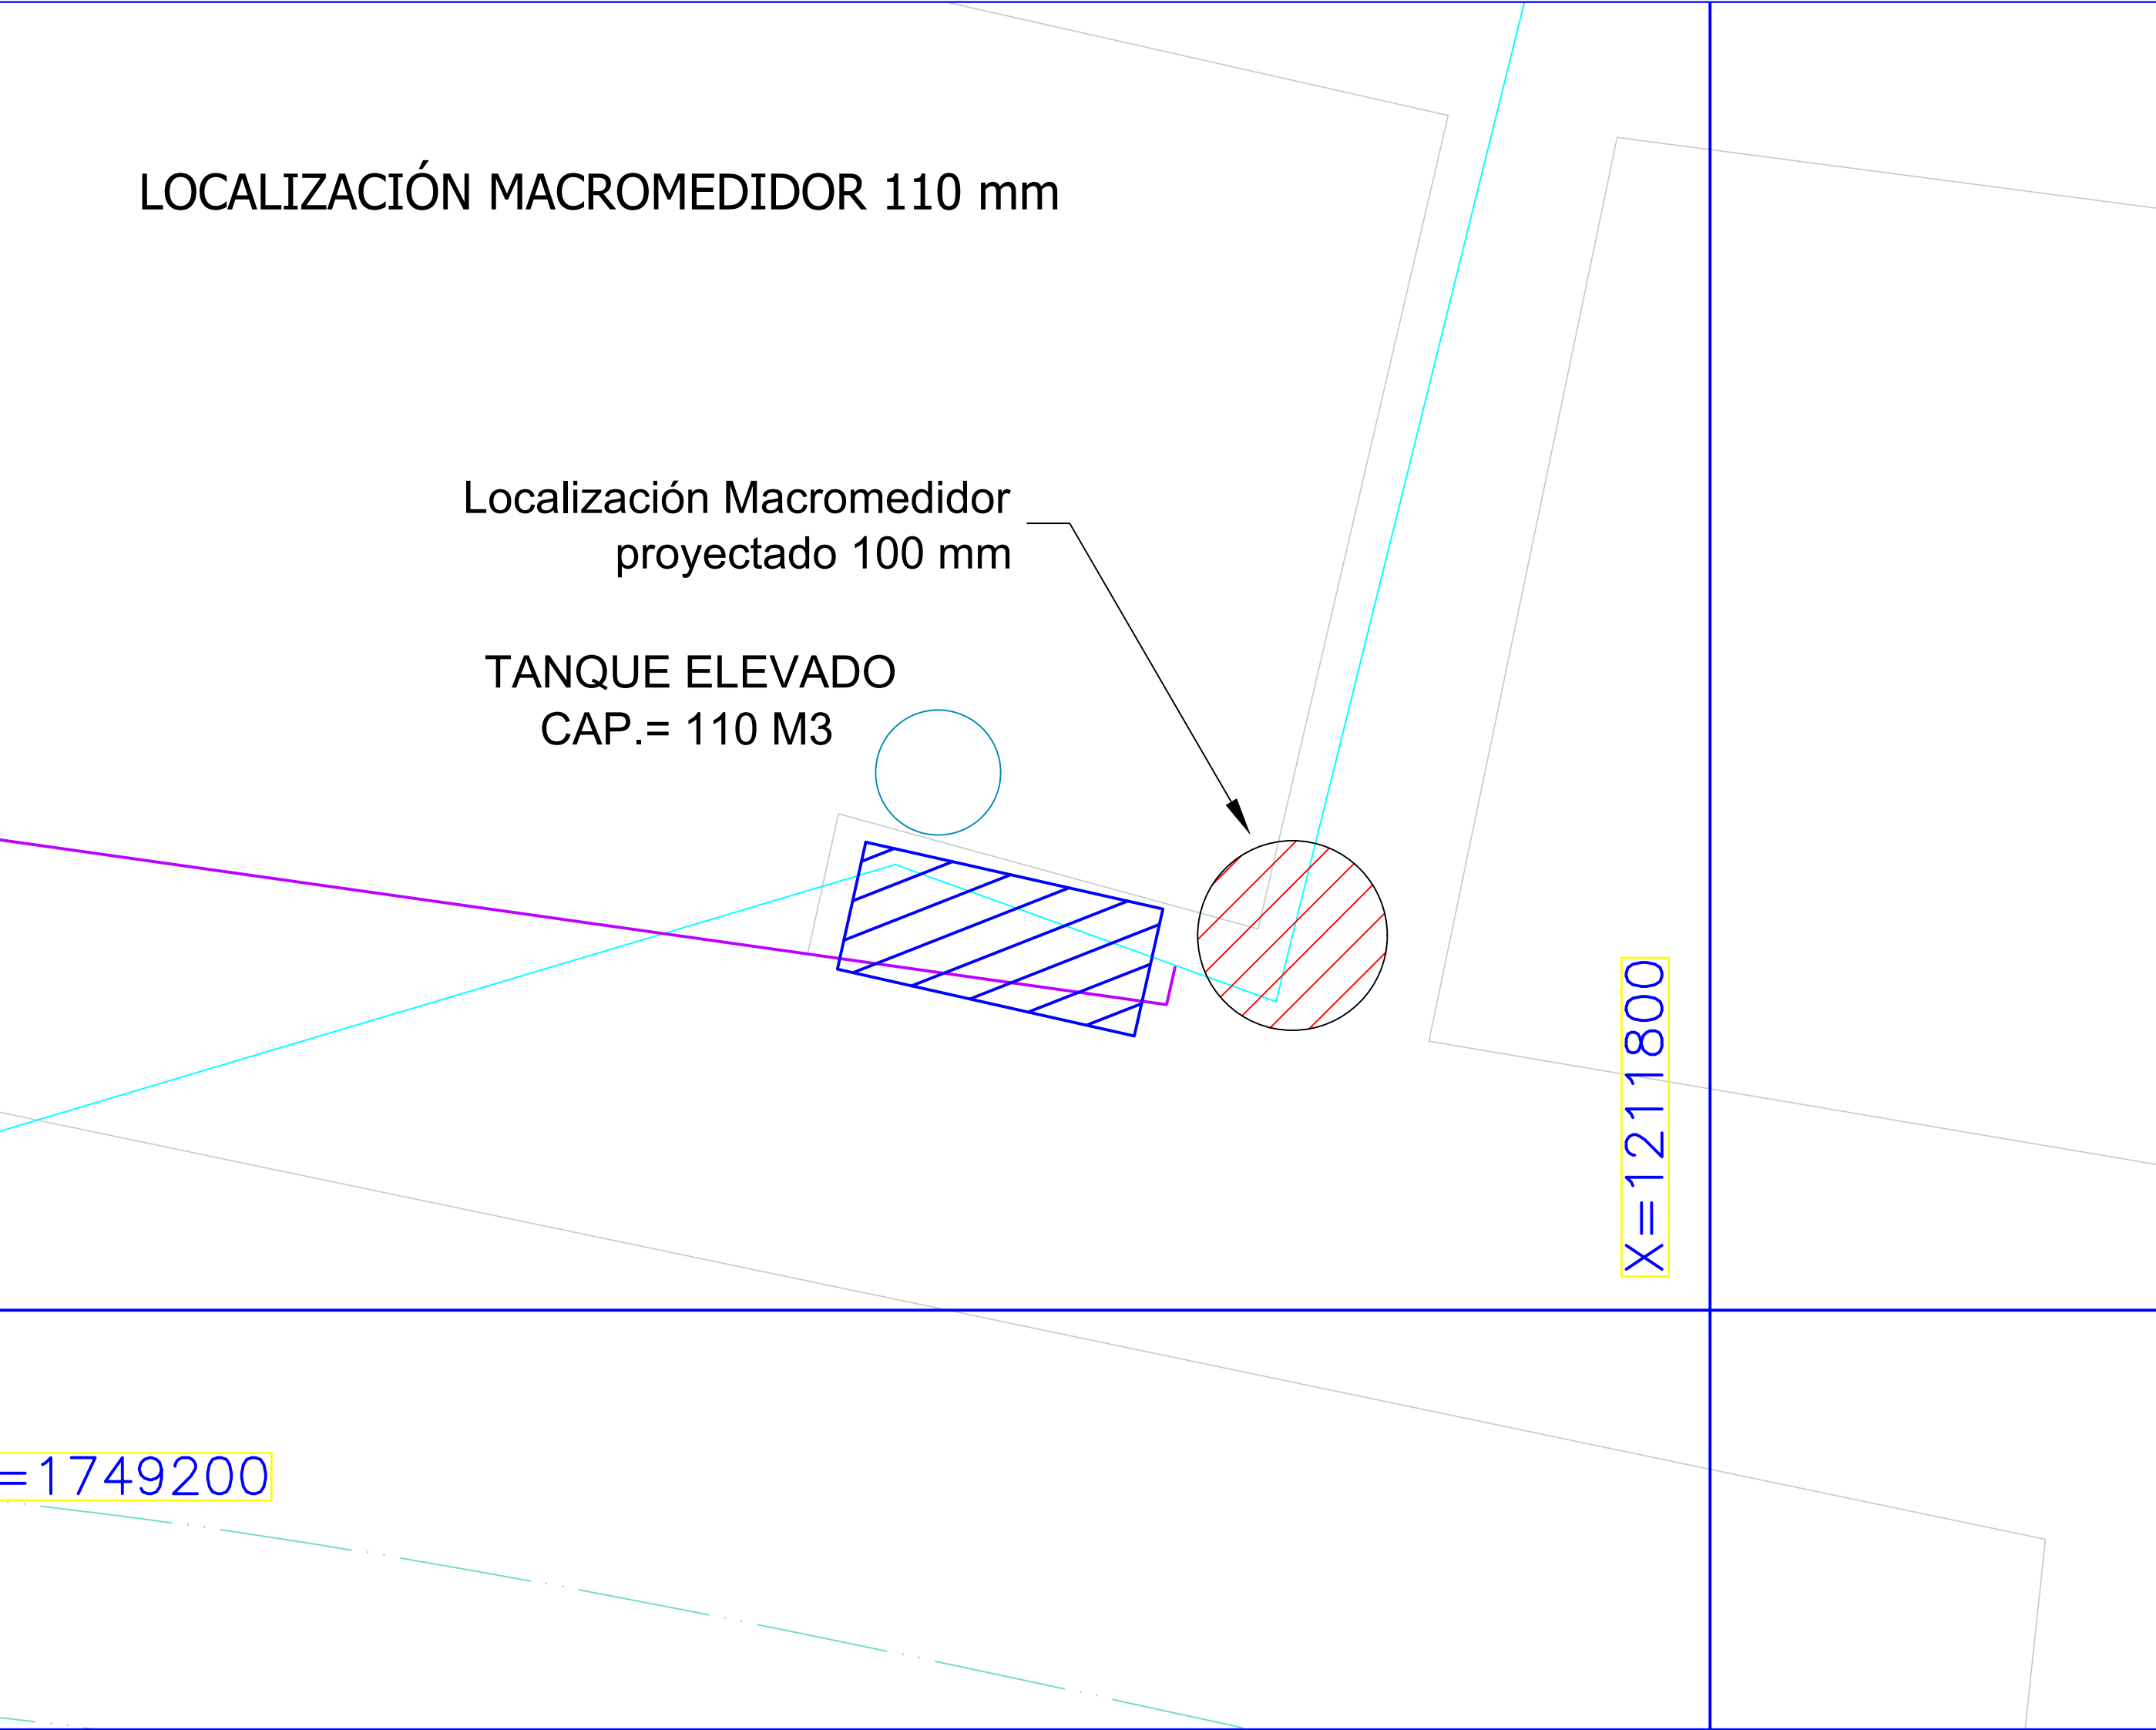

REVISION N°	FECHA REV.	REVISO ING.	RESUMEN DE CAMBIOS / COMENTARIOS	ELABORO: Ing. JOHAN GUTIÉRREZ MONTERROSA.	REVISO: Ing. FRANCISCO OLMOs	ESCALA: INDICADAS	ARCHIVO DWG. C.1	EMPRESA CONTRATANTE:	EMPRESA CONSULTORA:	PROYECTO:
				LEV. TOP. HIPSITEC S.A.		ESCALA DE PLOTEO: 1: 1	PLANO TANQUE ALMACENAMIENTO PARAGUACHÓN	aguas de la Península	HIPSITEC	SISTEMA DE ACUEDUCTO Y ALCANTARILLADO DEL CORREGIMIENTO DE PARAGUACHÓN.
				DIBUJO: Ing. JOHAN GUTIÉRREZ MONTERROSA.	INTERVENTORIA: Ing. HERNANDO MUÑOZ	LOCALIZACION: CORREGIMIENTO DE PARAGUACHÓN	FECHA: SEPTIEMBRE 2015			CONTIENE: INSTALACIÓN MACROMEDIDORES IMPULSIÓN EBAP - TK
					HERNANDO LUIS ARUÑOZ ARGUMENTO M.P. 22228-204138 COR					PLANO N°: 1 - 1