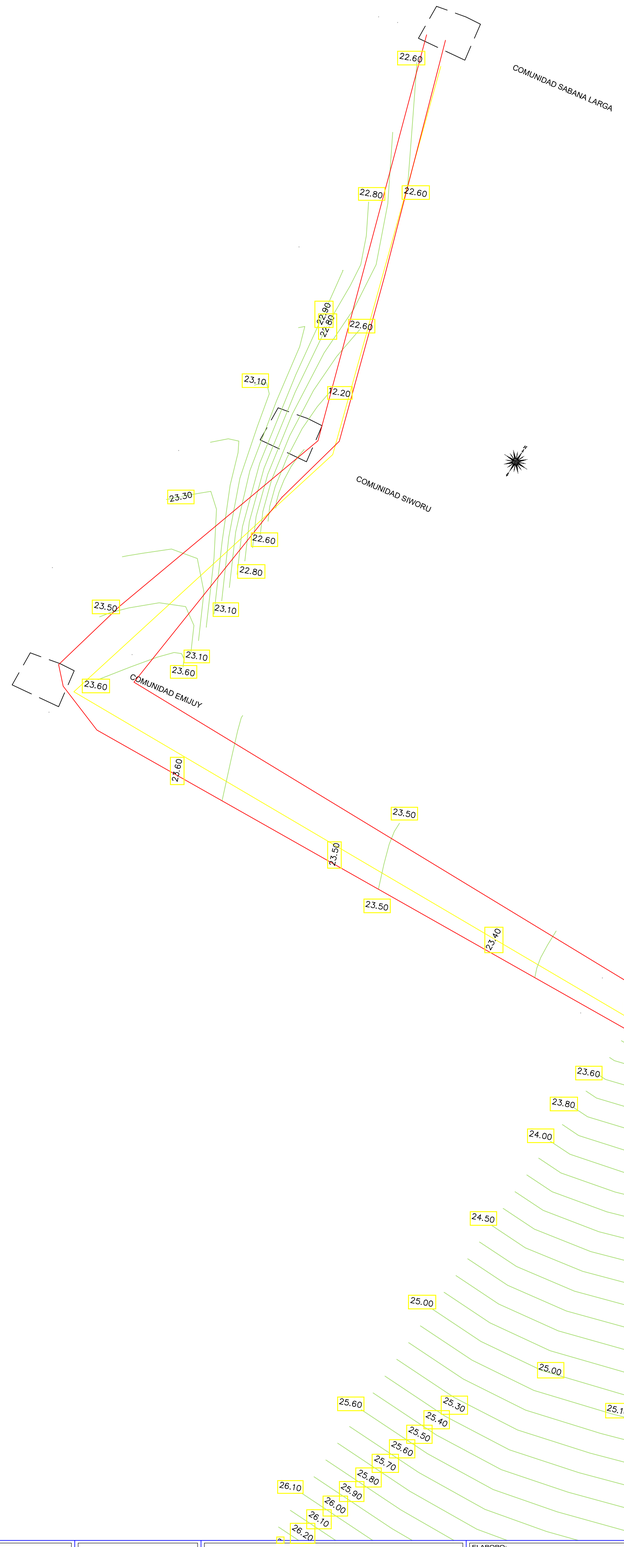

Arroyo

Tubería PEAD Ø3" PE100 - PN 10

Codo PEAD Ø3" PE100 - PN 10

Tub. PEAD Ø3" PE100 - PN 10

Tubería PEAD Ø3" PE100 - PN 10

Codo PEAD Ø3" PE100 - PN 10

Codo PEAD Ø3" PE100 - PN 10

Codo PEAD Ø3" PE100 - PN 10

DETALLE N° 1 CRUCE TUBERÍA SOBRE ARROYO
Escala_____1:50

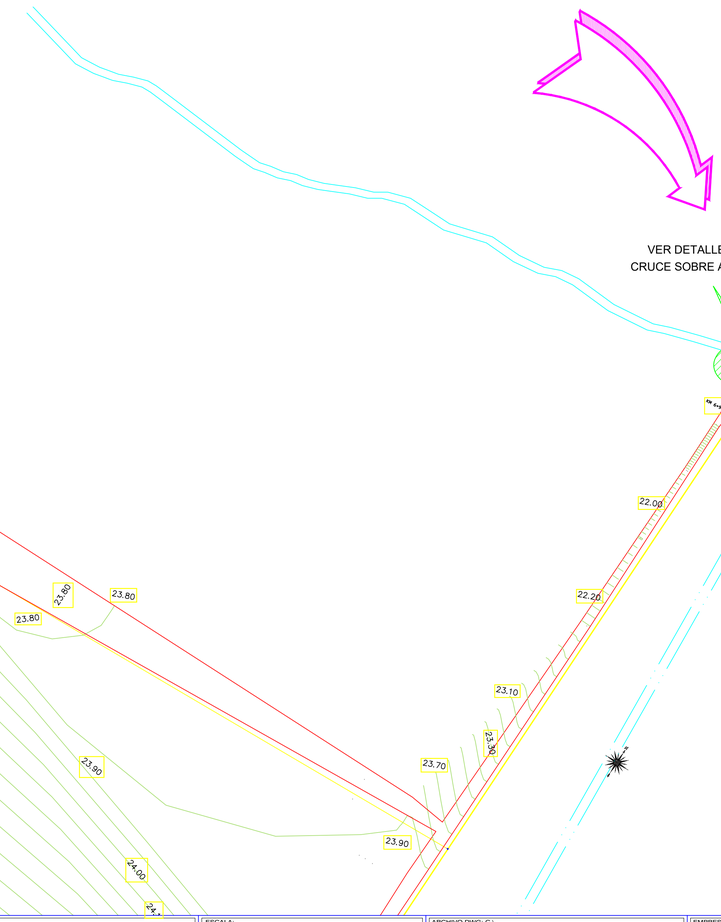

REVISION N°	FECHA REV.	REVISO ING.	RESUMEN DE CAMBIOS / COMENTARIOS	ELABORO: Ing. ARLES BONILLA / MP 01-13393.	REVISO: Ing. FRANCISCO OLMOS	ESCALA: 1 : 1000	ARCHIVO DWG: C:\ TOPOGRAFIA PARAGUACHON DEF	EMPRESA CONTRATANTE: aguas de la Península	EMPRESA CONSULTORA: HIPSITEC	PROYECTO: SISTEMA DE ACUEDUCTO Y ALCANTARILLADO DEL CORREGIMIENTO DE PARAGUACHÓN (MAICAO)
				LEV. TOP.: HIPSITEC S.A.	INTERVENTORIA: Ing. HERNANDO MUÑOZ — HERNANDO LUIS MUÑOZ ARGUMEDO M.P.-22228-264138-COR	ESCALA DE PLOTEO: 1: 5	FECHA: SEPTIEMBRE 2015			CONTIENE: TOPOGRAFIA REDES PROYECTADAS – CIRCUITO 4 — PLANO N°: 6 - 9
				DIBUJO: Ing. ARLES BONILLA / MP 01-13393.		LOCALIZACION: CORREGIMIENTO DE PARAGUACHÓN				