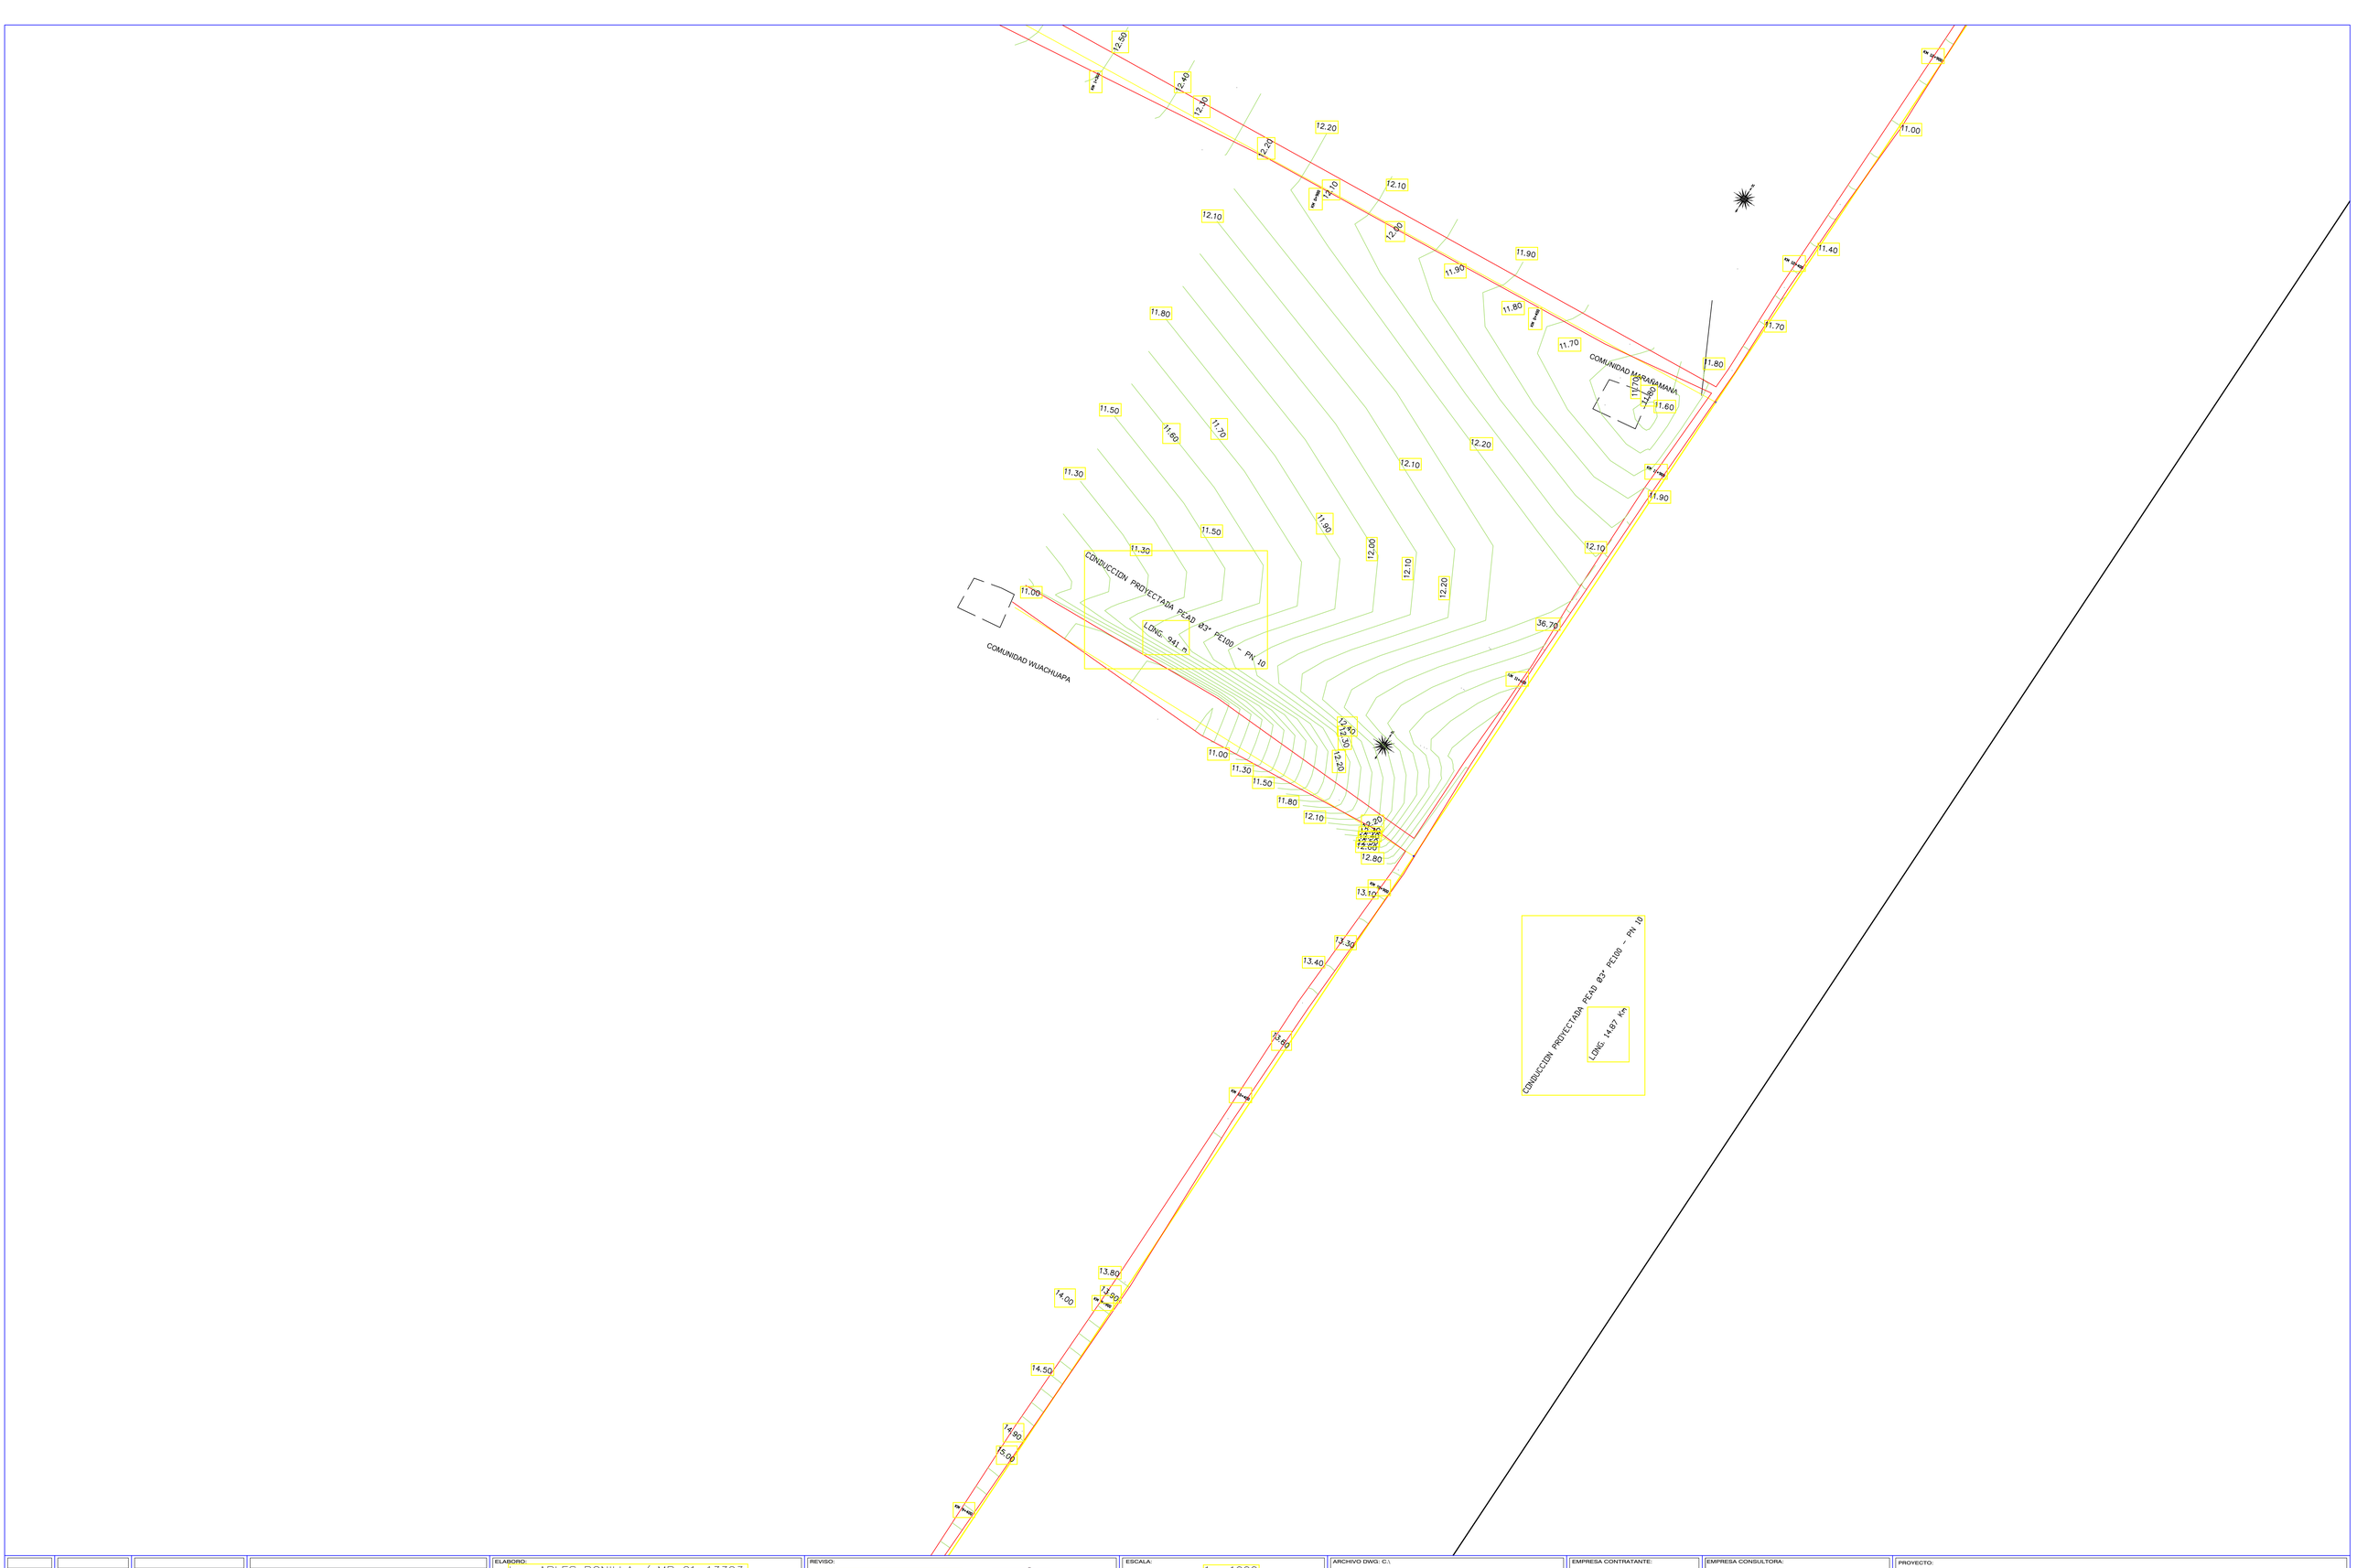

REVISION N°	FECHA REV.	REVISO ING.	RESUMEN DE CAMBIOS / COMENTARIOS

ELABORO: Ing. ARLES BONILLA / MP 01-13393.

LEV. TOP.: HIPSITEC S.A.

DIBUJO: Ing. ARLES BONILLA / MP 01-13393.

REVISO: Ing. FRANCISCO OLMOS

INTERVENTORIA: Ing. HERNANDO MUÑOZ

HERNANDO LUIS MUÑOZ ARGUMEDO
M.P. 22228-204138-COR

ESCALA: 1 : 1000

ESCALA DE PLOTEO: 1: 5

LOCALIZACION: CORREGIMIENTO DE PARAGUACHON

ARCHIVO DWG: C:\ TOPOGRAFIA PARAGUACHON DEF

FECHA: SEPTIEMBRE 2015

EMPRESA CONTRATANTE: aguas de la Península

EMPRESA CONSULTORA: H I P S I T E C

PROYECTO: SISTEMA DE ACUEDUCTO Y ALCANTARILLADO DEL CORREGIMIENTO DE PARAGUACHÓN (MAICAO)

CONTIENE: TOPOGRAFÍA, REDES PROYECTADAS – CIRCUITO 4

PLANO N°: 7 - 9