



PLANTA TIPICA DE CONEXIONES DOMICILIARIAS A TUBERIA PVC

1:75

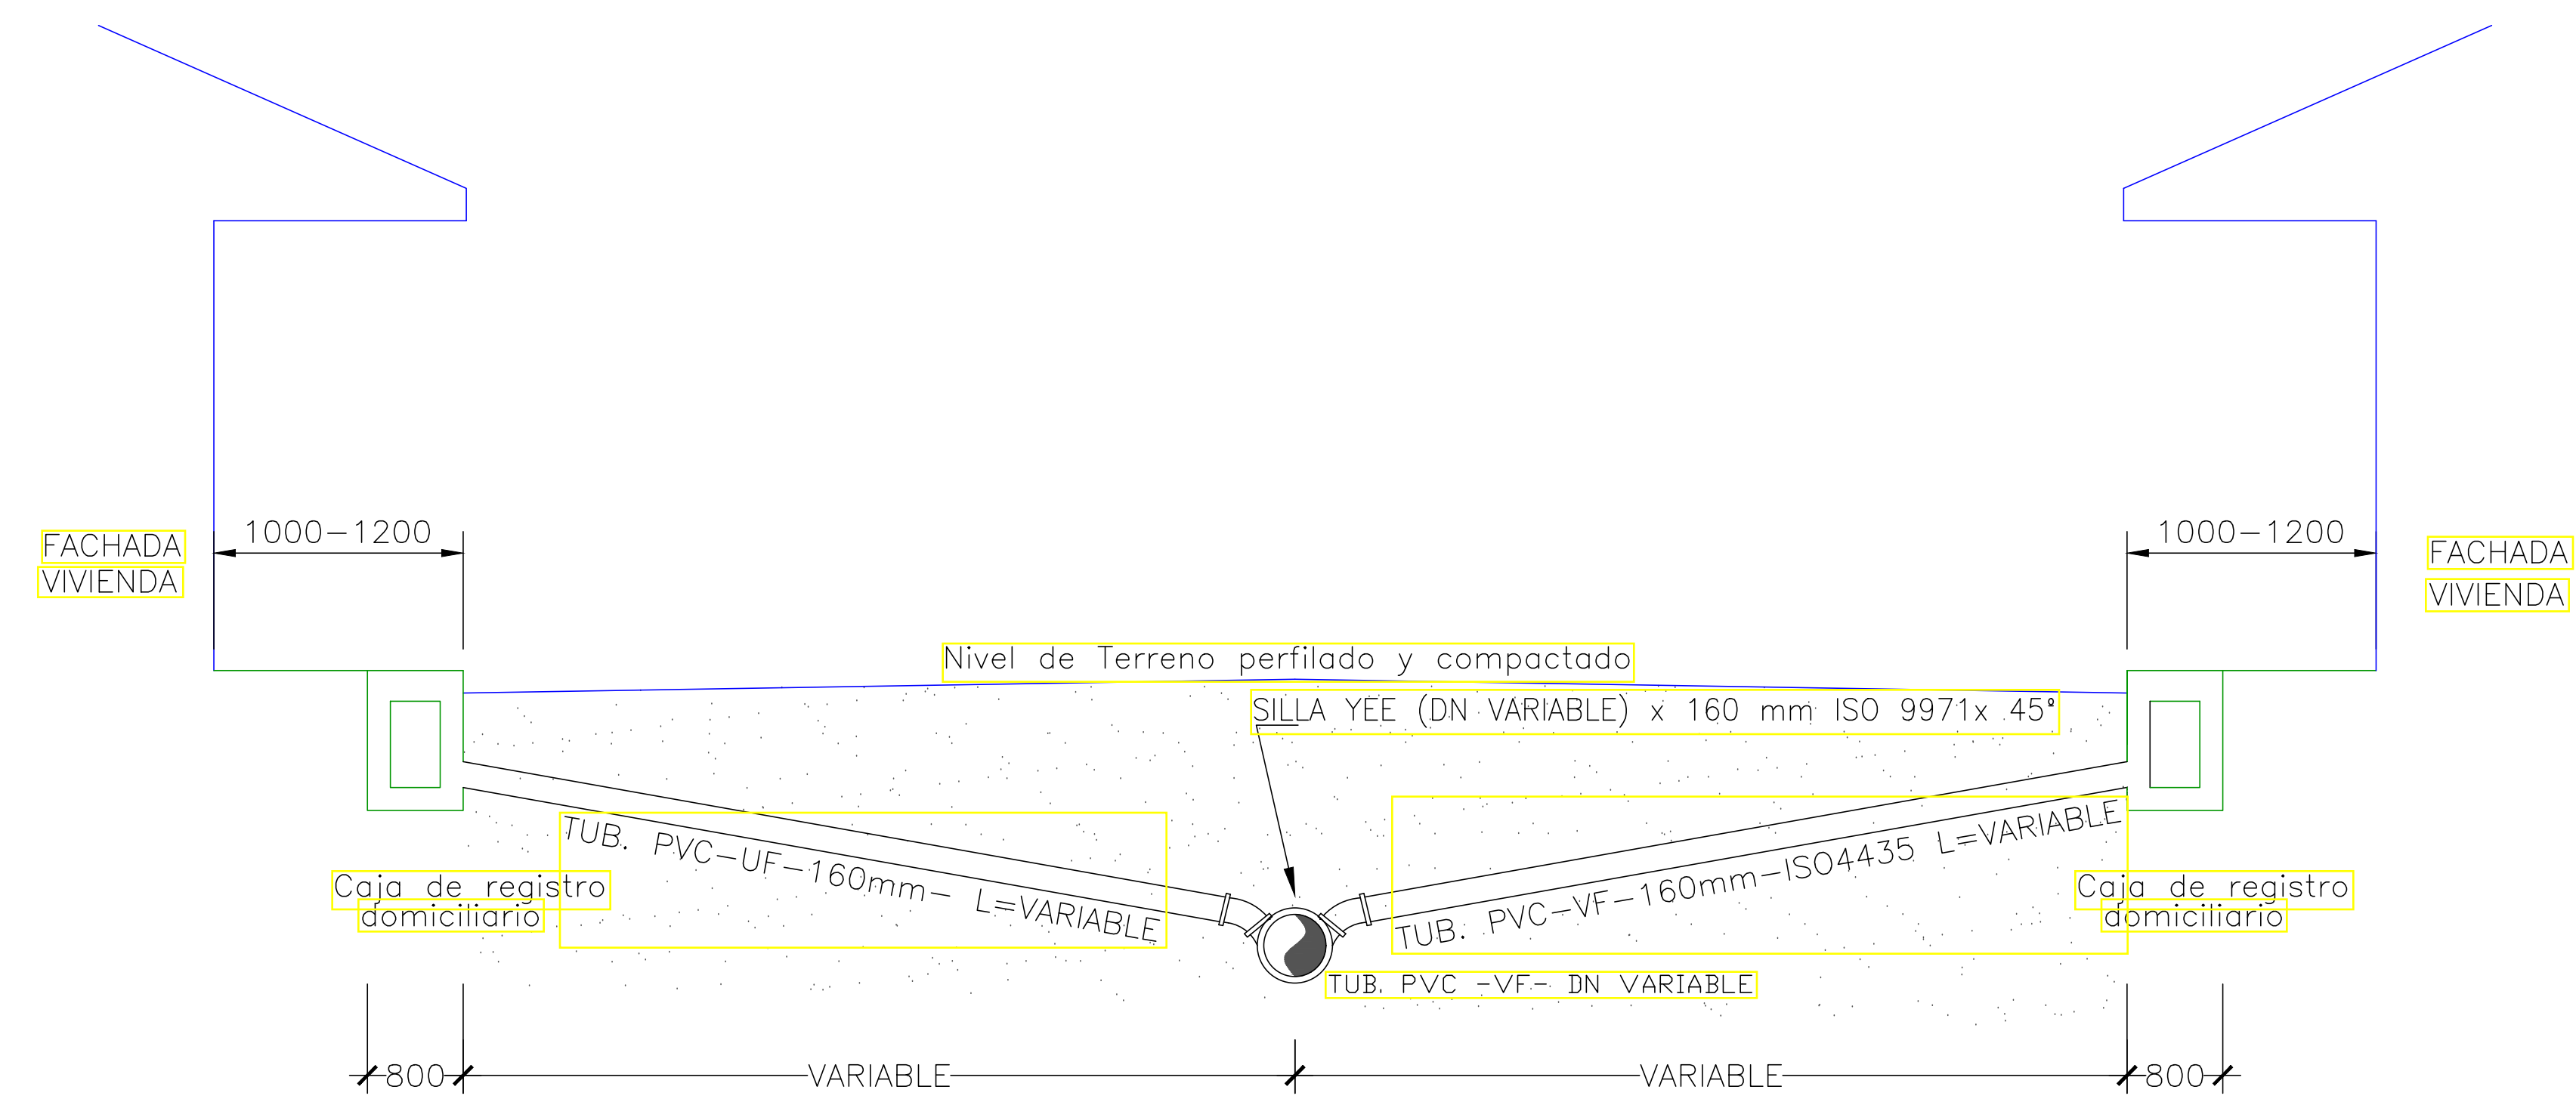

SECCION DE CONEXION DOMICILIARIA A TUBERIA

1:75

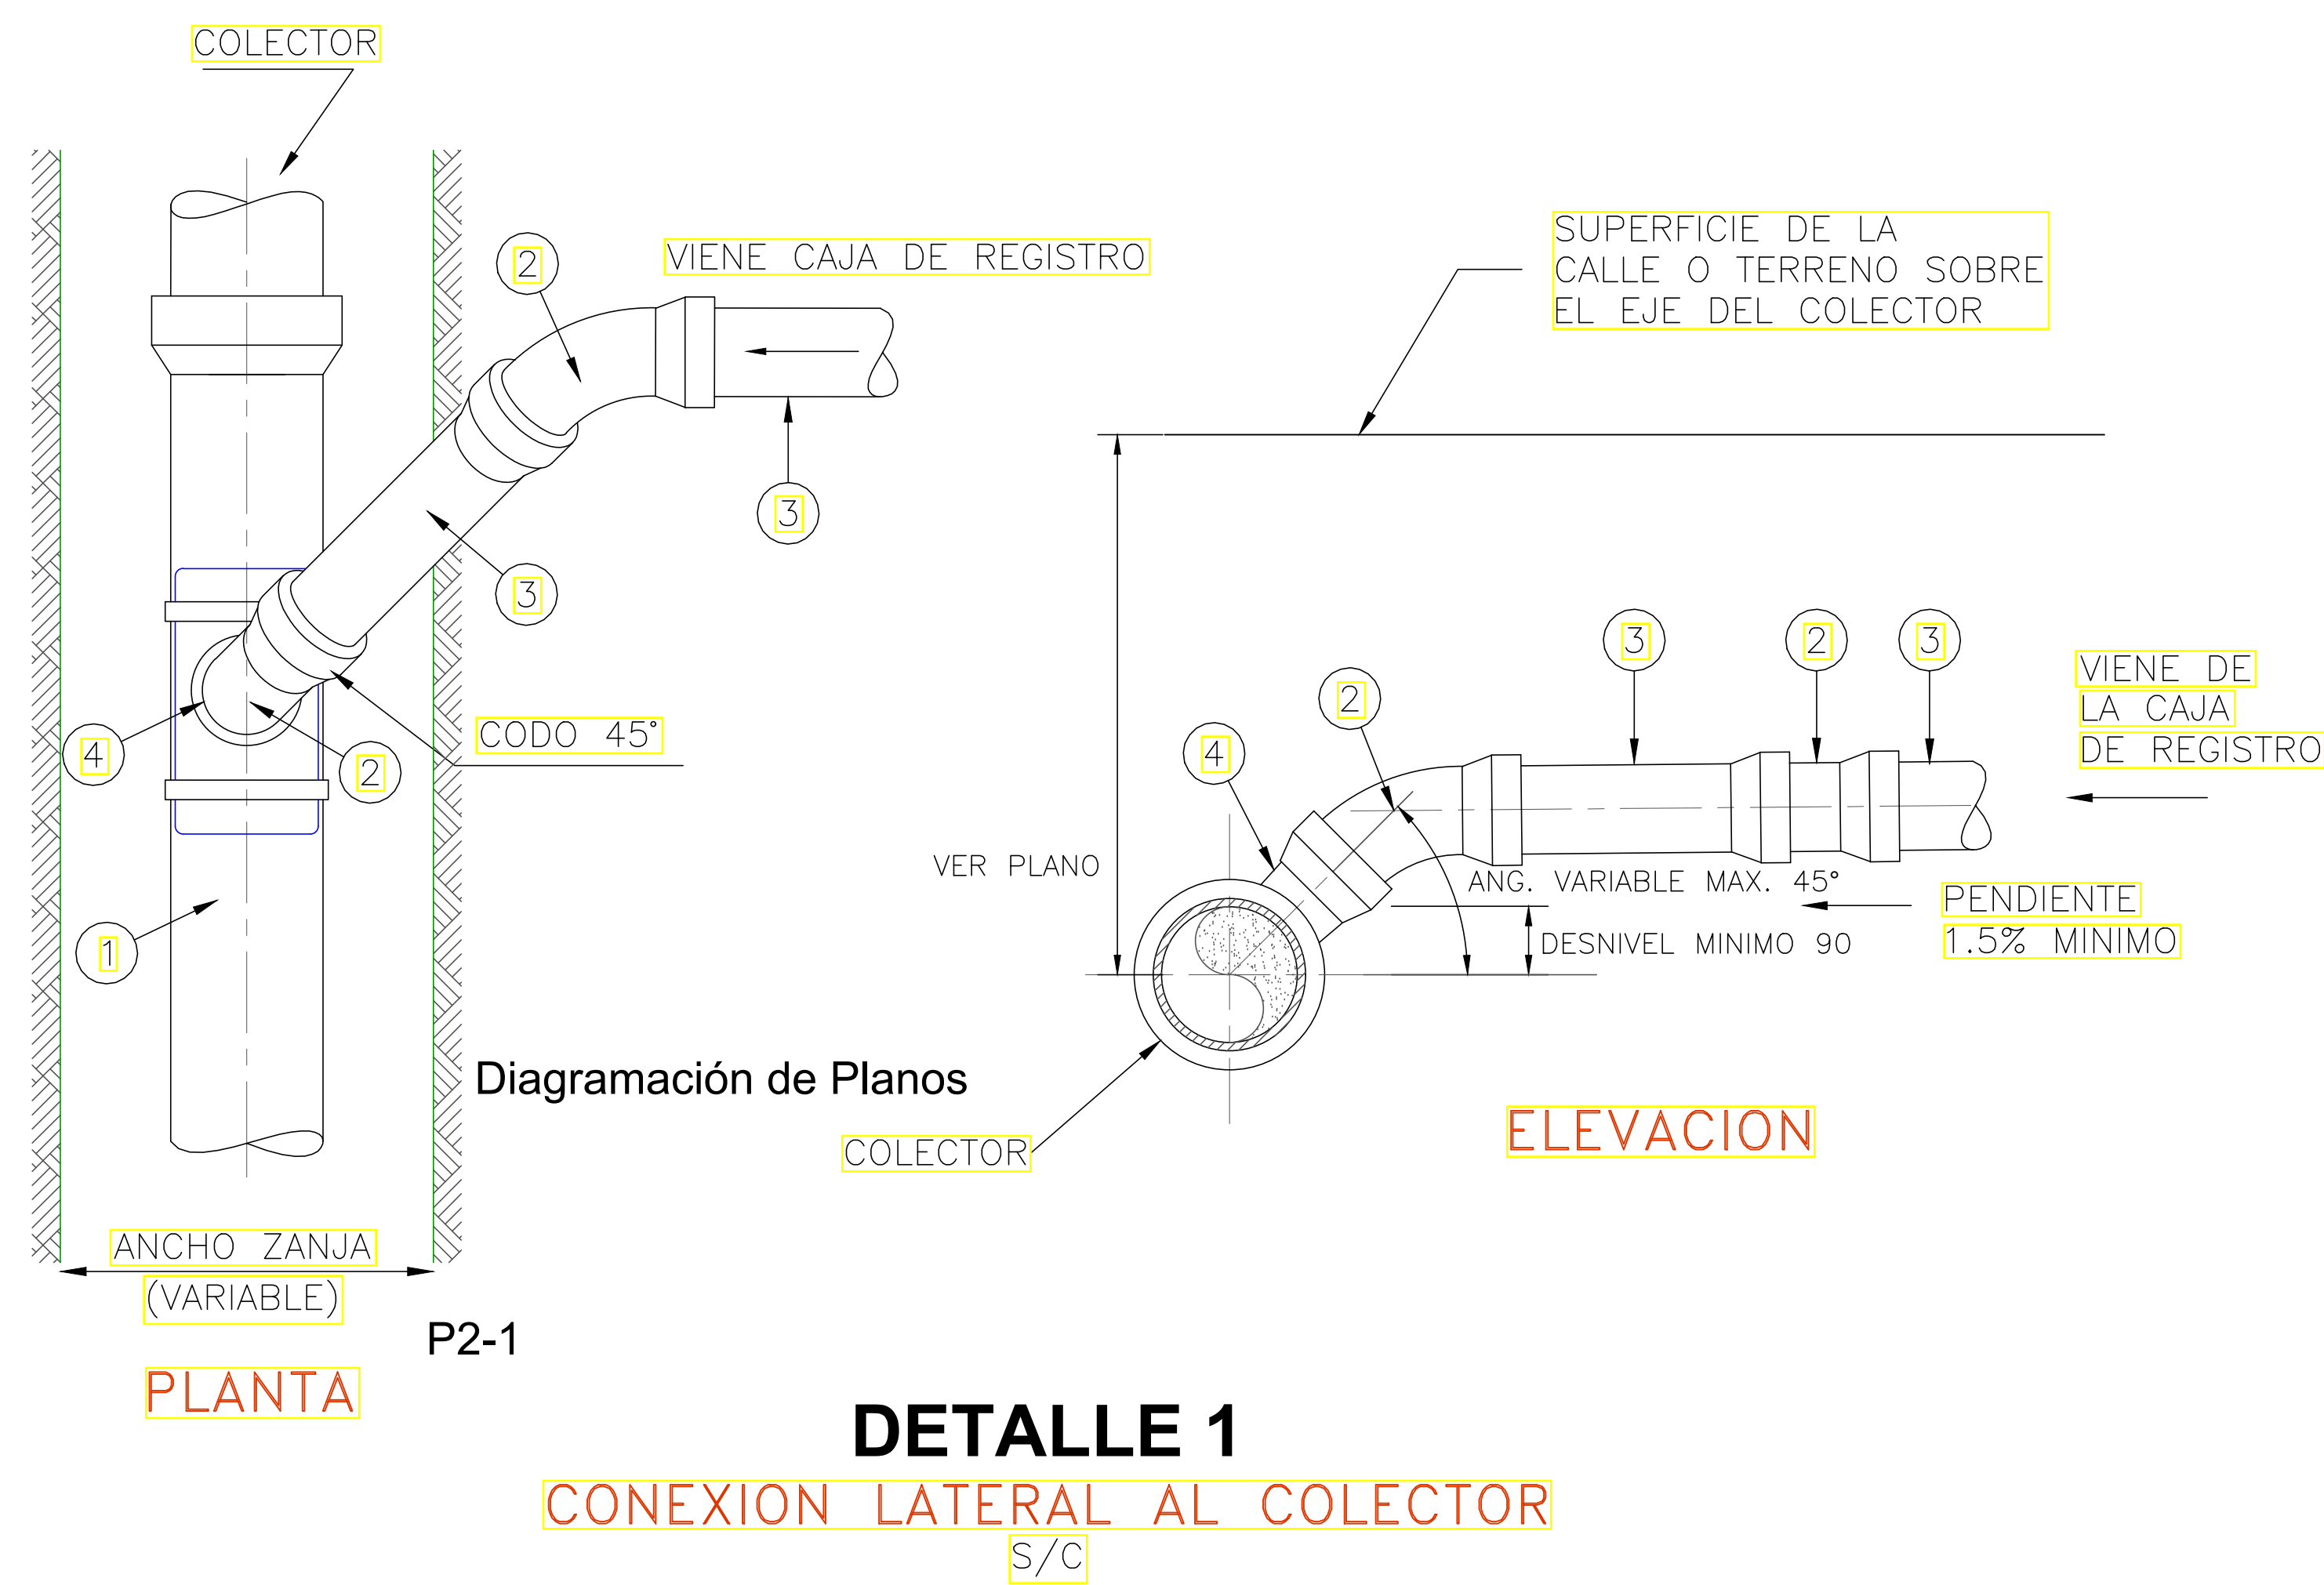


DETALLE 1

CONEXION LATERAL AL COLECTOR

S/C

RELACIÓN DE ACCESORIOS DOMICILIARIAS	
Accesorios	
①	Colector Tub. PVC Perf. 200 mm
②	Codo 45° PCV 160 mm - 6"
③	Tubería PVC Perf. 160 mm - 6"
④	Silla Yee PVC 200mm x 160mm - 8" x 6"

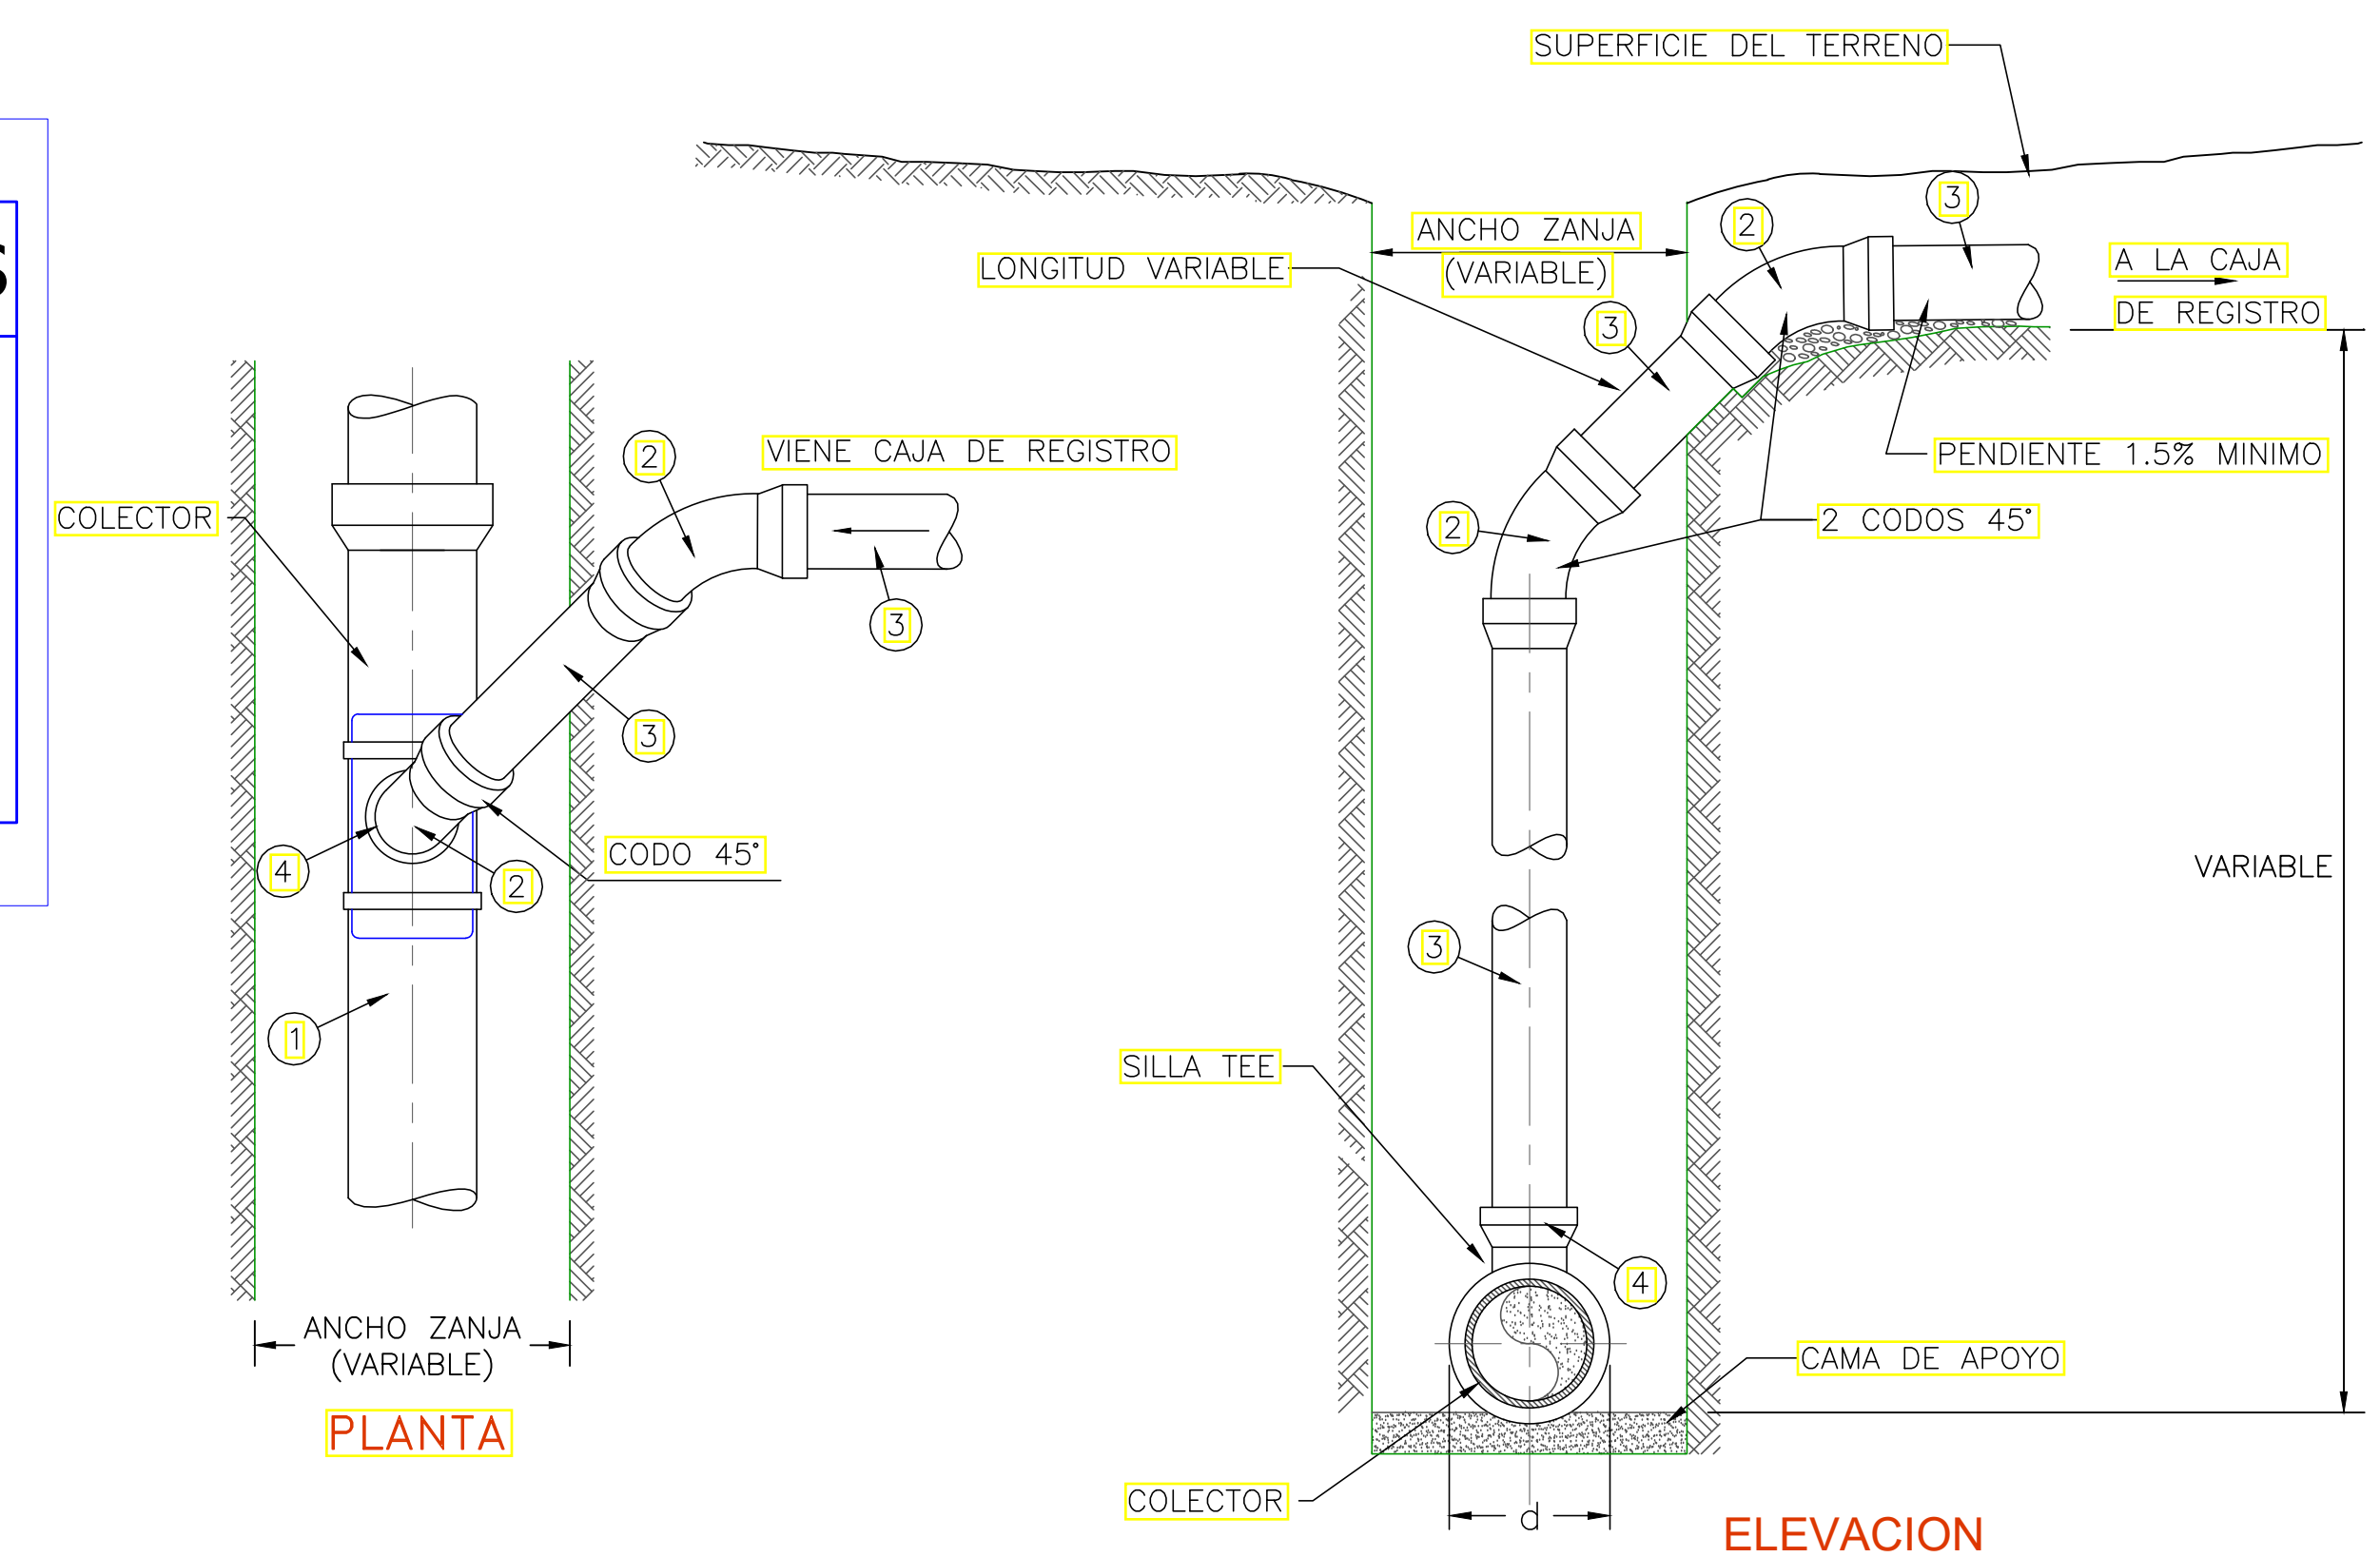

DETALLE 2

CONEXION LATERAL PROFUNDO AL COLECTOR

S/C