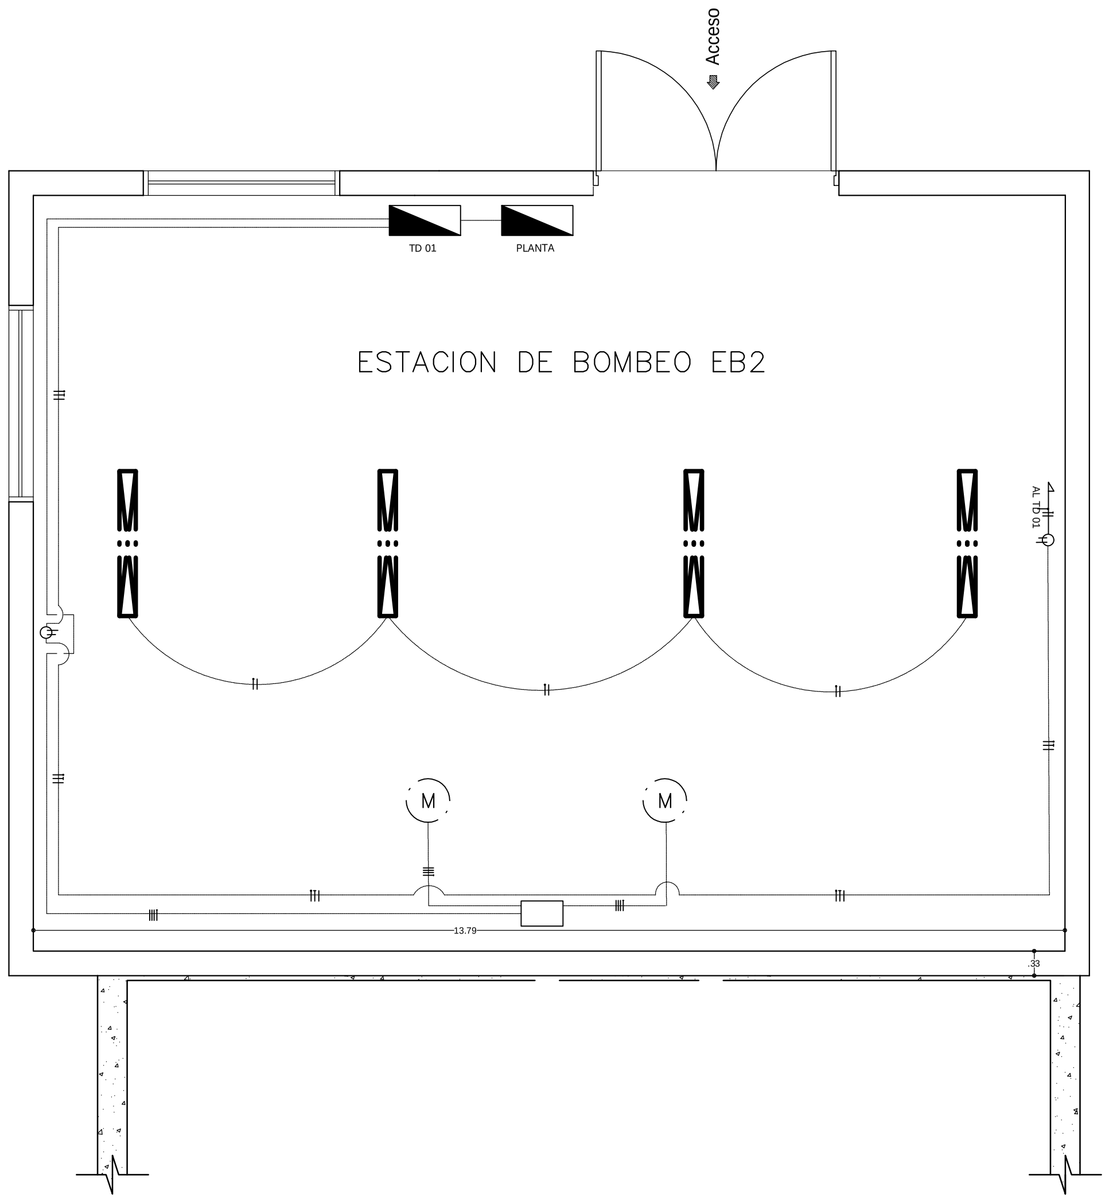

CONVENSIONES

- MOTOR ELECTRICO
- TABLERO DE DISTRIBUCIÓN
- LINEA
- NEUTRO
- TIERRA
- LÁMPARA HERMETICA
- CAJA DE PASO
- SWCHT DOBLE
- TOMA 110 V

REVISION Nº	FECHA REV.	REVISO ING.	RESUMEN DE CAMBIOS / COMENTARIOS

ELABORO:
LEV. TOP.: HIPSITEC S.A.
DIBUJO: Ing. JAIDER DEL CARMEN PINTO O

REVISO: Ing. FRANCISCO OLMOS
APROBO: Ing. FRANCISCO OLMOS

ESCALA: 1 : 35000
ESCALA DE PLOTEO: 1: 1
LOCALIZACION: CORREGIMIENTO DE PARAGUACHÓN

ARCHIVO DWG: C:\ DISEÑO ELECTRICO GERIATRICO
FECHA: DICIEMBRE 2015

EMPRESA CONTRATANTE: aguas de la Península
EMPRESA CONSULTORA: HIPSITEC

PROYECTO: SISTEMA DE ACUEDUCTO Y ALCANTARILLADO DEL CORREGIMIENTO DE PARAGUACHÓN.

CONTIENE: PLANO INTERNO EBAR-2 DEL CORREGIMIENTO DE PARAGUACHÓN
PLANO Nº: E1 – 7