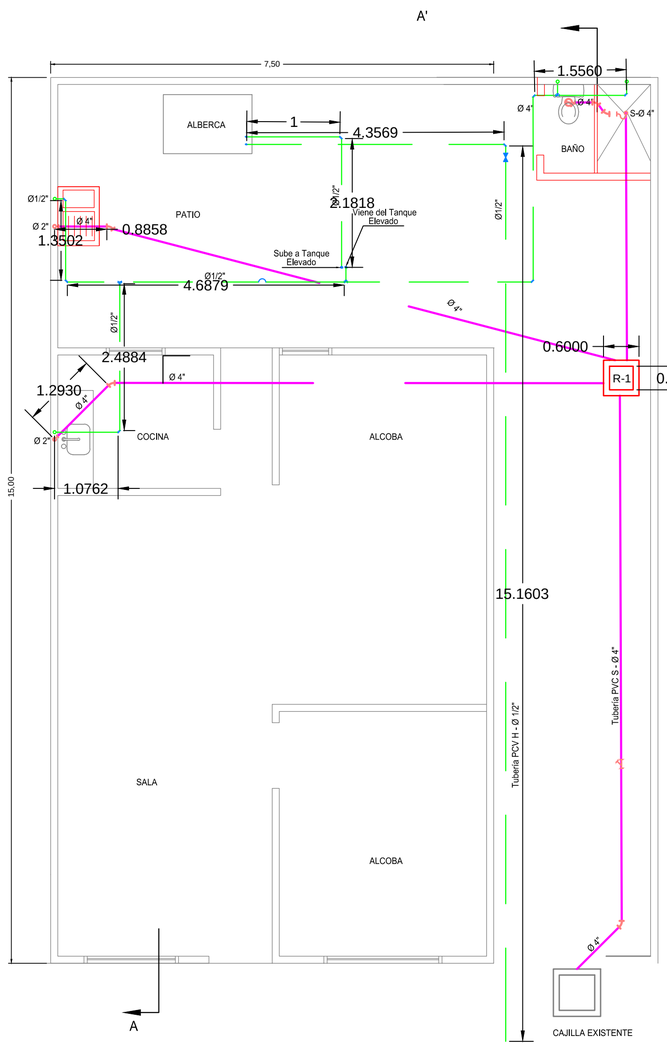

B. INTERVENCIÓN 1 APARATO
BAÑO PATIO

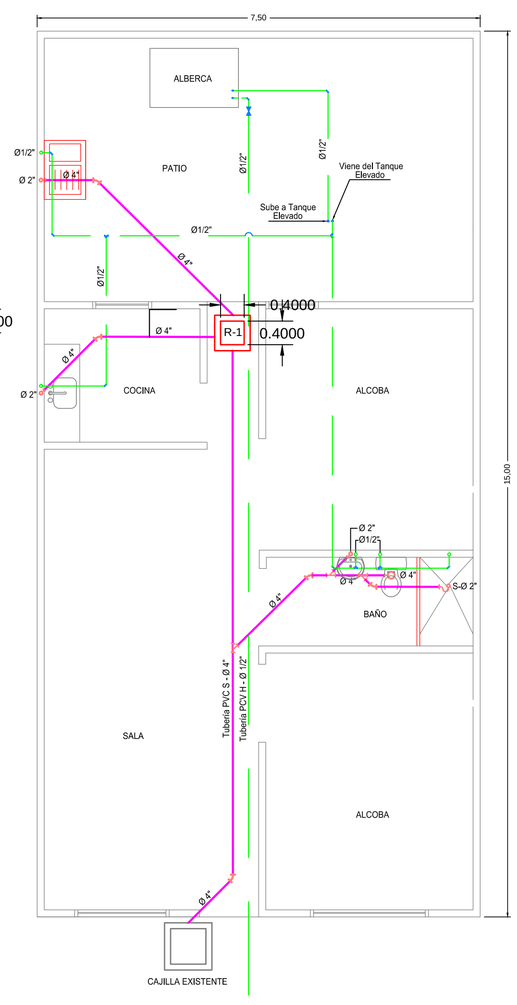

C. INTERVENCIÓN 1 APARATO
BAÑO INTERNO

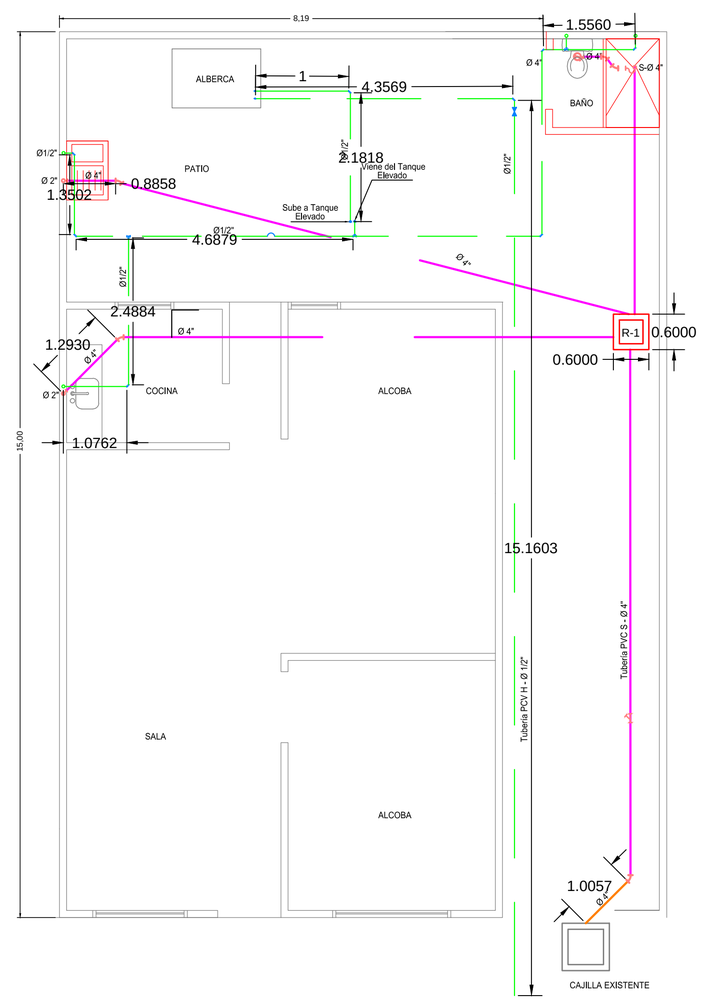

D. INTERVENCIÓN 2 APARATO
BAÑO PATIO

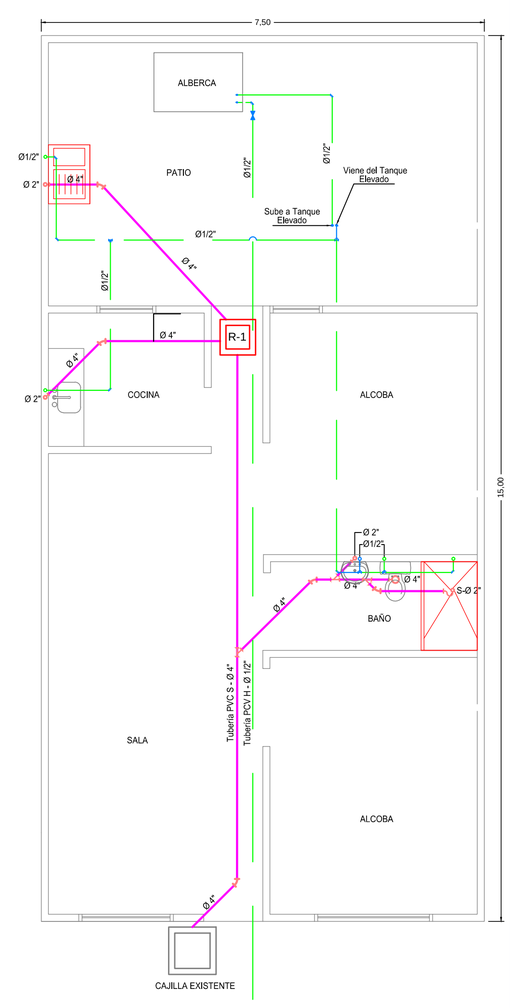

E. INTERVENCIÓN 2 APARATO
BAÑO INTERNO

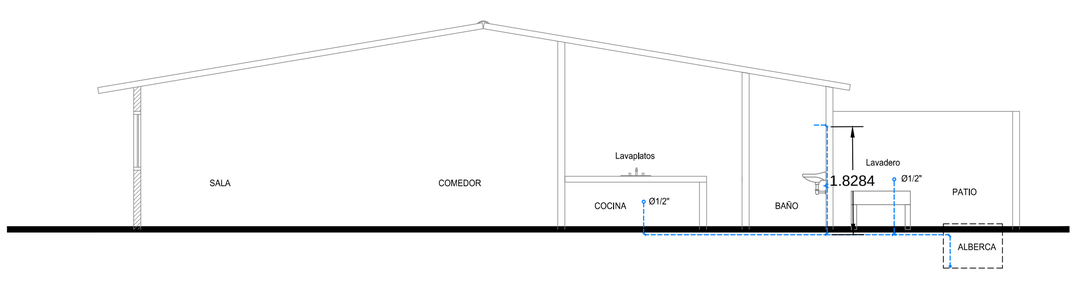

SECCIÓN CORTE A - A' VIVIENDA
ESCALA_____1:50

CONVENCIONES
Tubería PVC Sanitaria existente
Tubería PVC Sanitaria a instalar
Tubería PVC RDE Ø 1/2" instalada
Tubería PVC RDE Ø 1/2" a instalar

NOTA: Todos los accesorios y paredes en color rojo son a instalar.

REVISION Nº	FECHA REV.	REVISO ING.	RESUMEN DE CAMBIOS / COMENTARIOS
1	14-07-2016	ING. JOHAN GUTIÉRREZ M.	CAMBIO DE TIPOLOGÍAS.

DISEÑO ING.: Ing. JOHAN C. GUTIÉRREZ MONTERROSA M.P. 08260191649-ATL

LEV. TOP.: N.A.

DIBUJO: Ing. JOHAN C. GUTIÉRREZ MONTERROSA M.P. 08260191649-ATL

Vo. Bo INTERVENTOR CONTRATANTE.: Ing. FERNANDO PRODIGUE FERNÁNDEZ Mat. 44202-331347 GJA

APROBO: Ing. FRANCISCO OLMOS CORUGEDO

ESCALA: 1 : 50

ESCALA DE PLOTEO: 1 - 1

TAMAÑO PAPEL 600 x 600 mm

ARCHIVO DWG: C.\ VIVIENDAS TIPO A, B, C, D, E, F, J, H, I, J Y K.DWG

FECHA: ENERO 2016

LOCALIZACION: MUNICIPIO DE MAICAO CORREGIMIENTO DE PARAGUACHÓN.

EMPRESA CONSULTORA: HIPSITEC

EMPRESA CONTRATANTE: aguas de la Península

PROYECTO: PROGRAMA DE CONEXIONES INTRADOMICILIARIAS EN CORREGIMIENTO DE PARAGUACHON.

CONTIENE: PLANTA HIDROSANITARIA TIPOS B, C, D Y E

PLANO Nº: 2 - 4