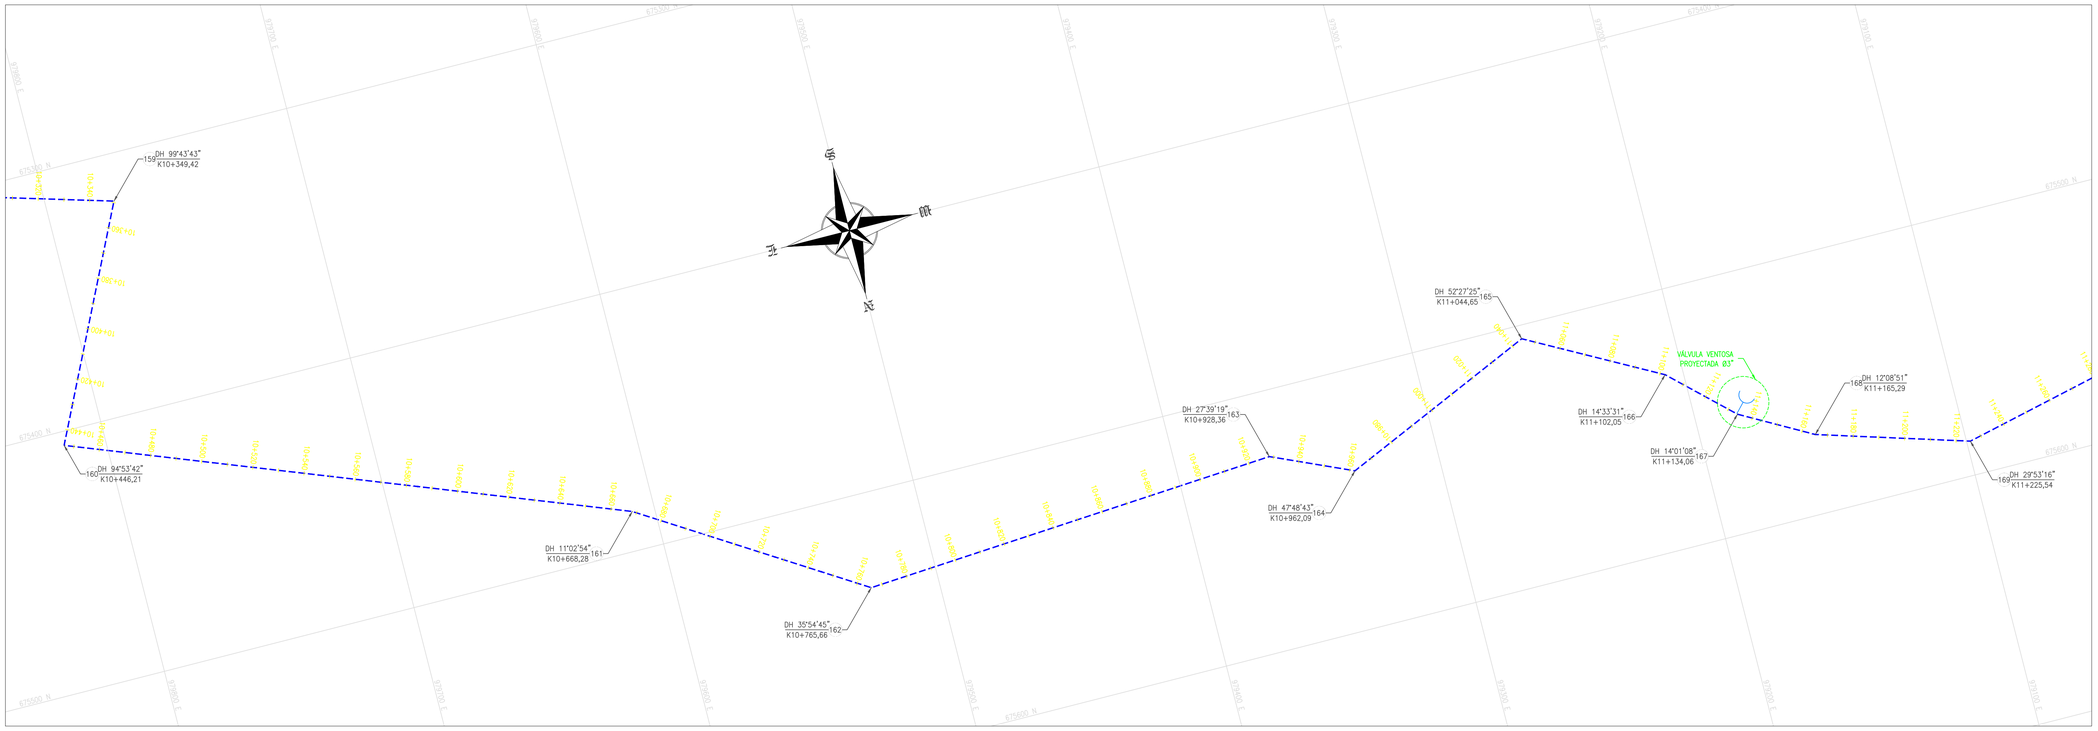

PLANTA GENERAL
Escala 1:1000

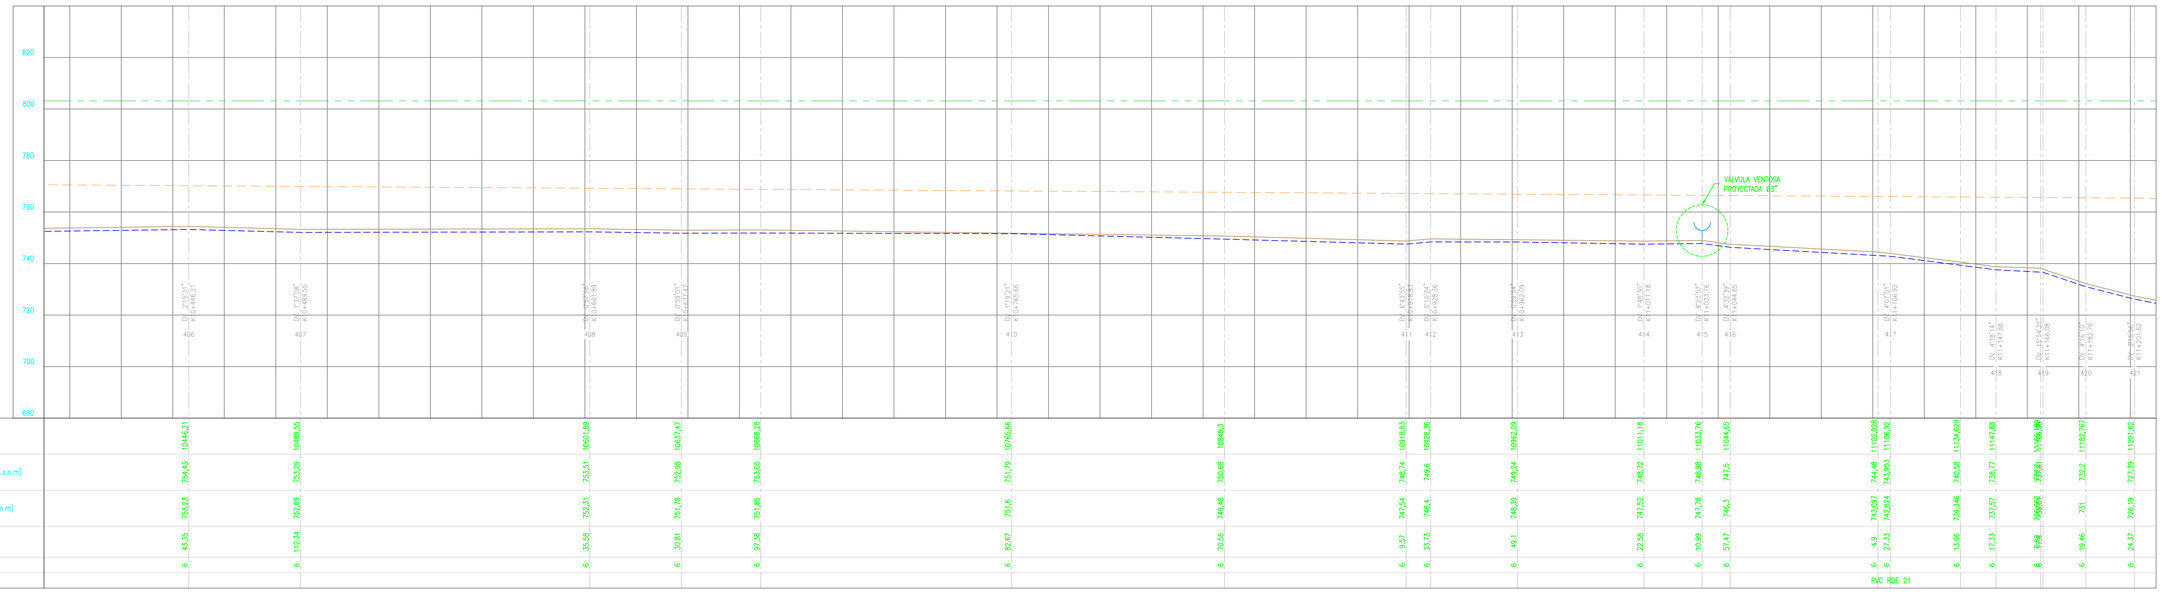

PERFIL GENERAL
Escala H 1:1000
Escala V 1:200

ABSCISA (m)	10446,21	10489,95	10601,89	10637,47	10668,28	10765,66	10843,1	10918,83	10928,36	10962,09	11031,18	11033,76	11044,65	11102,203	11106,92	11134,029	11166,089	11182,267	11201,62
COTA RASANTE (m.s.n.m)	754,43	753,39	753,51	752,98	753,05	751,79	750,68	748,74	749,6	749,24	746,72	746,98	747,5	744,48	743,903	740,58	738,77	732,2	727,39
COTA CLAVE (m.s.n.m)	753,03	752,09	752,31	751,78	751,85	751,6	749,48	747,54	748,4	748,39	746,52	747,78	746,3	743,097	742,824	739,346	737,97	730,699	731	726,19
LONGITUD (m)	43,95	112,34	35,58	30,81	97,38	83,67	70,56	9,57	33,73	49,1	22,58	10,99	57,47	4,9	27,33	13,96	17,33	6,98	19,46	24,37
DIÁMETRO (")	6	6	6	6	6	6	6	6	6	6	6	6	6	6	6	6	6	6	6	6
MATERIAL															PVC RDE 21					

REPUBLICA DE COLOMBIA DEPARTAMENTO DE NARIÑO MUNICIPIO DE TAMINANGO	CONTRATISTA: Findeter Financiera del Desarrollo. JUNTOS LO HACEMOS POSIBLE	INTERVENTORÍA: CONSORCIO INTERVENTORES 2019	CONTRATISTA: CONSORCIO REDES 2018	DIRECTOR DE OBRA: ING. HECTOR HENRY CUADRADO MAT. 25202-45140 CUN	DISEÑO: ING. ROBERT JESUS HOYOS S. MAT. PROF 1920242364 CAU LEVANTÓ: JAIME PALECHOR MELENJE CPN 01-13919	DIRECTOR DE INTERVENTORÍA: ING. OSCAR VELASQUEZ REVISO TOP. INTERVENTORÍA: EDUARD J. ANGARITA TP 217-72821	REVISÓ: DIGITALIZÓ: Bladimir Aleman Torres	CONTRATO DE OBRA No. PAF-ATF-O-029-2018 PARIMONIO AUTONOMO FIDEICOMISO ASISTENCIA TECNICA FINDETER, ADMINISTRADO POR FIDUCIARIA BOGOTA S.A.	MODIFICACIONES Y REVISIONES:	OBJETO: CONSTRUCCION DEL ACUEDUCTO REMOLINO, MUNICIPIO DE TAMINANGO, DEPARTAMENTO DE NARIÑO	CONTIENE: PLANTA PERFIL ADUCCIÓN - TRAMO 1 (BOCATOMA A DESARENADOR) DISEÑO HIDRÁULICO

PLANO No.	FECHA:	ESCALA:	REV.
14 DE 26	17/10/2019	INDICADAS	00
ARCHIVO: 3.2_ADUCCION T2.dwg			