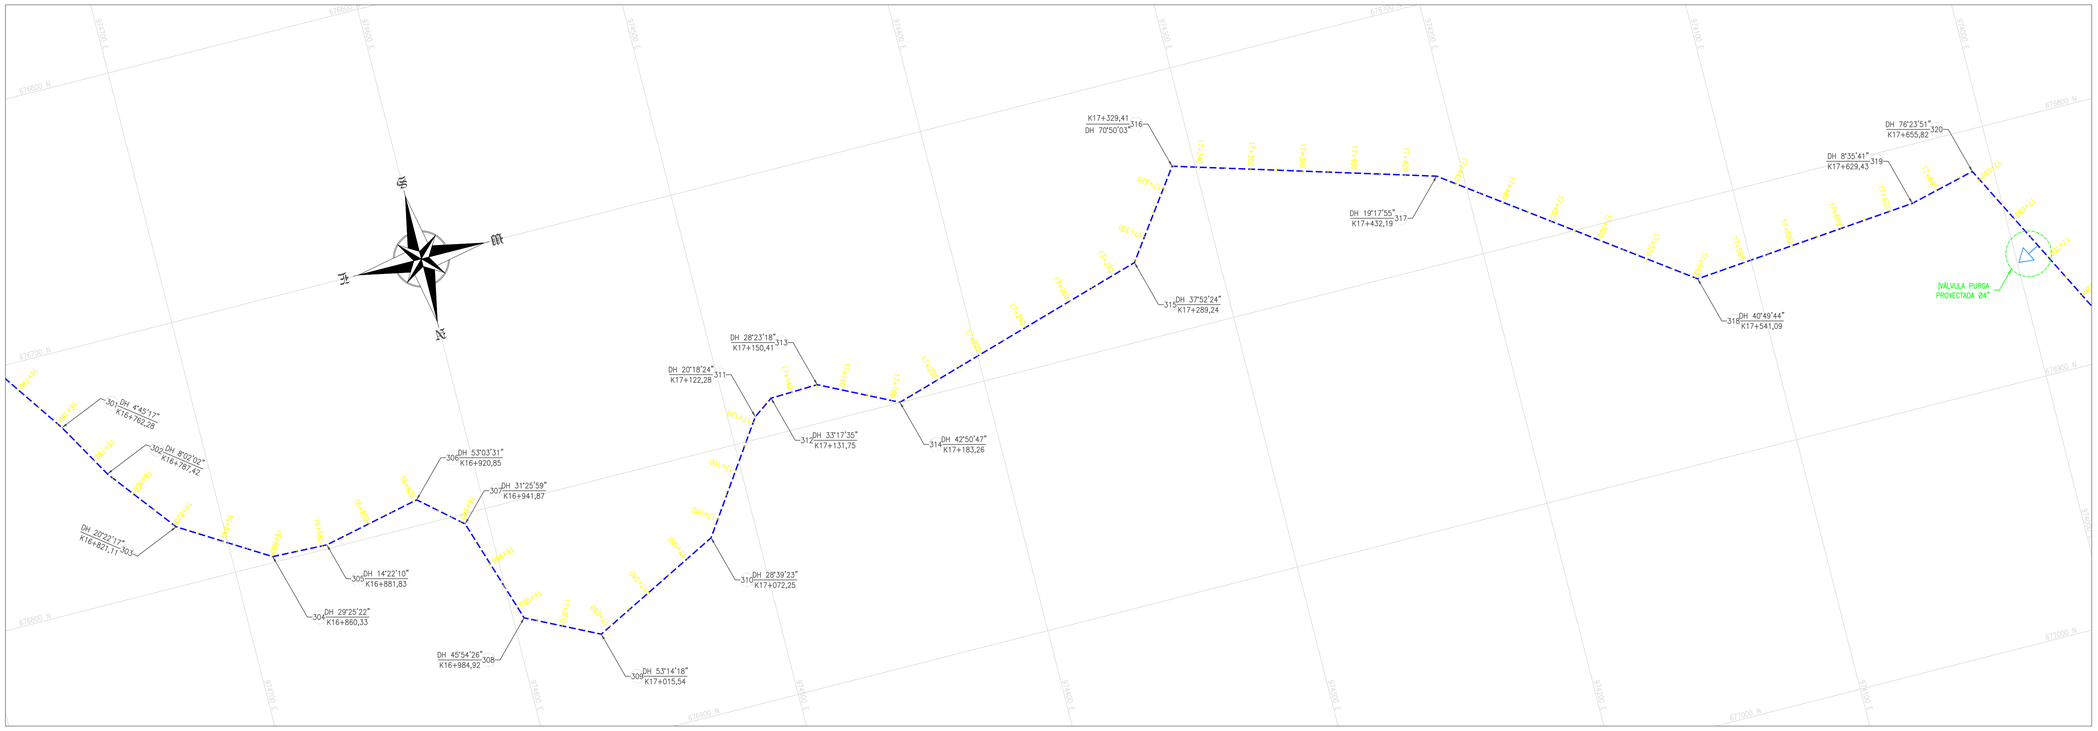

PLANTA GENERAL
Escala 1:1000

ESCALA GRAFICA
(EN METROS)
20 0 10 20 40 60 80 100
1 : 1,000

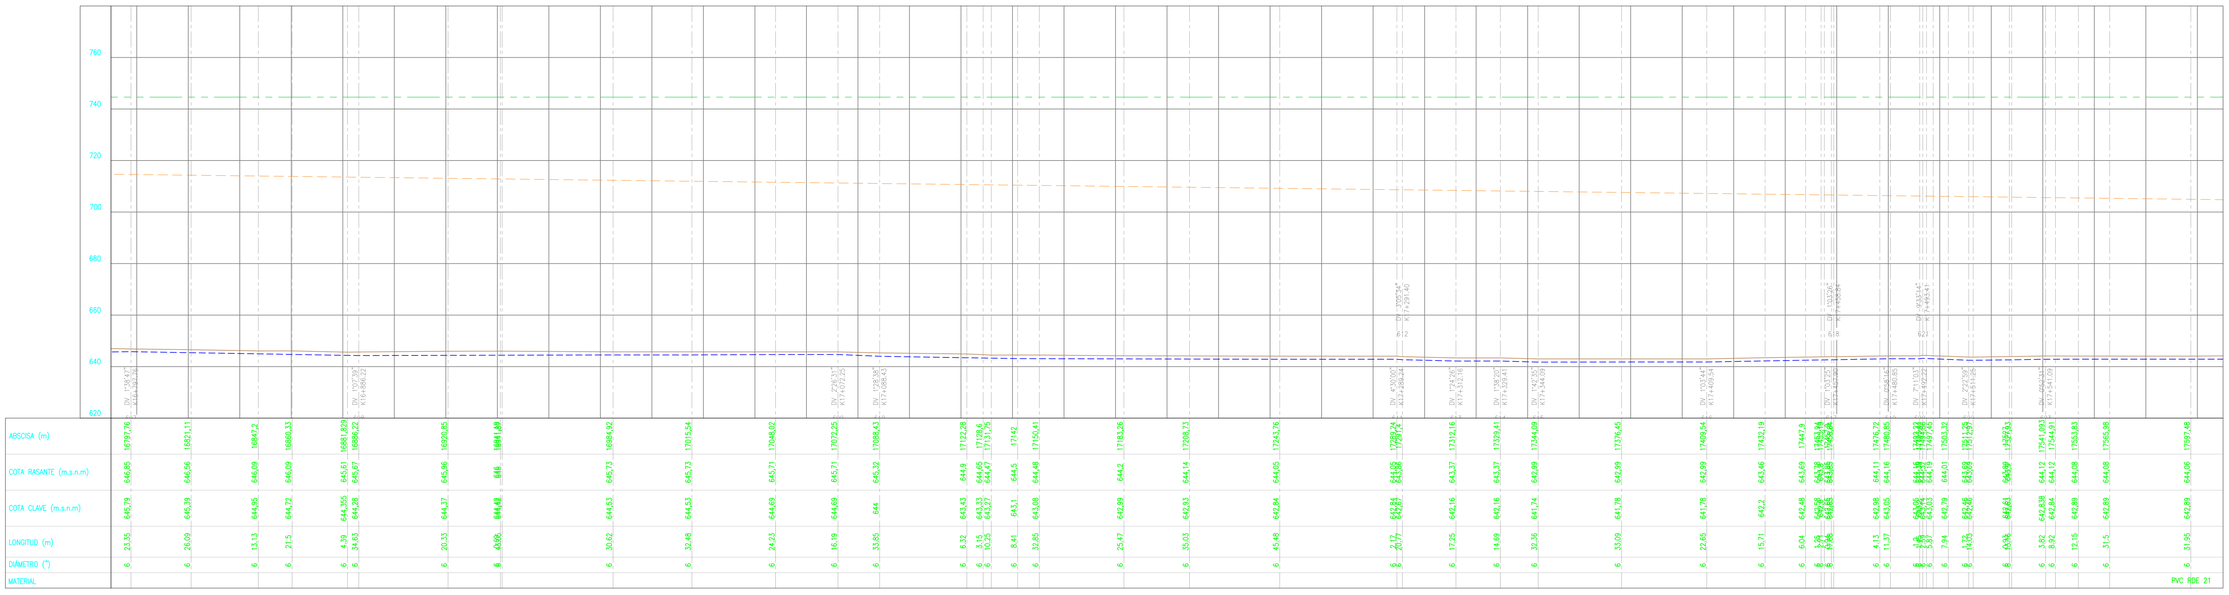

PERFIL GENERAL
Escala H 1:1000
Escala V 1:200

| | | |