



PLANTA GENERAL
ESCALA 1:200

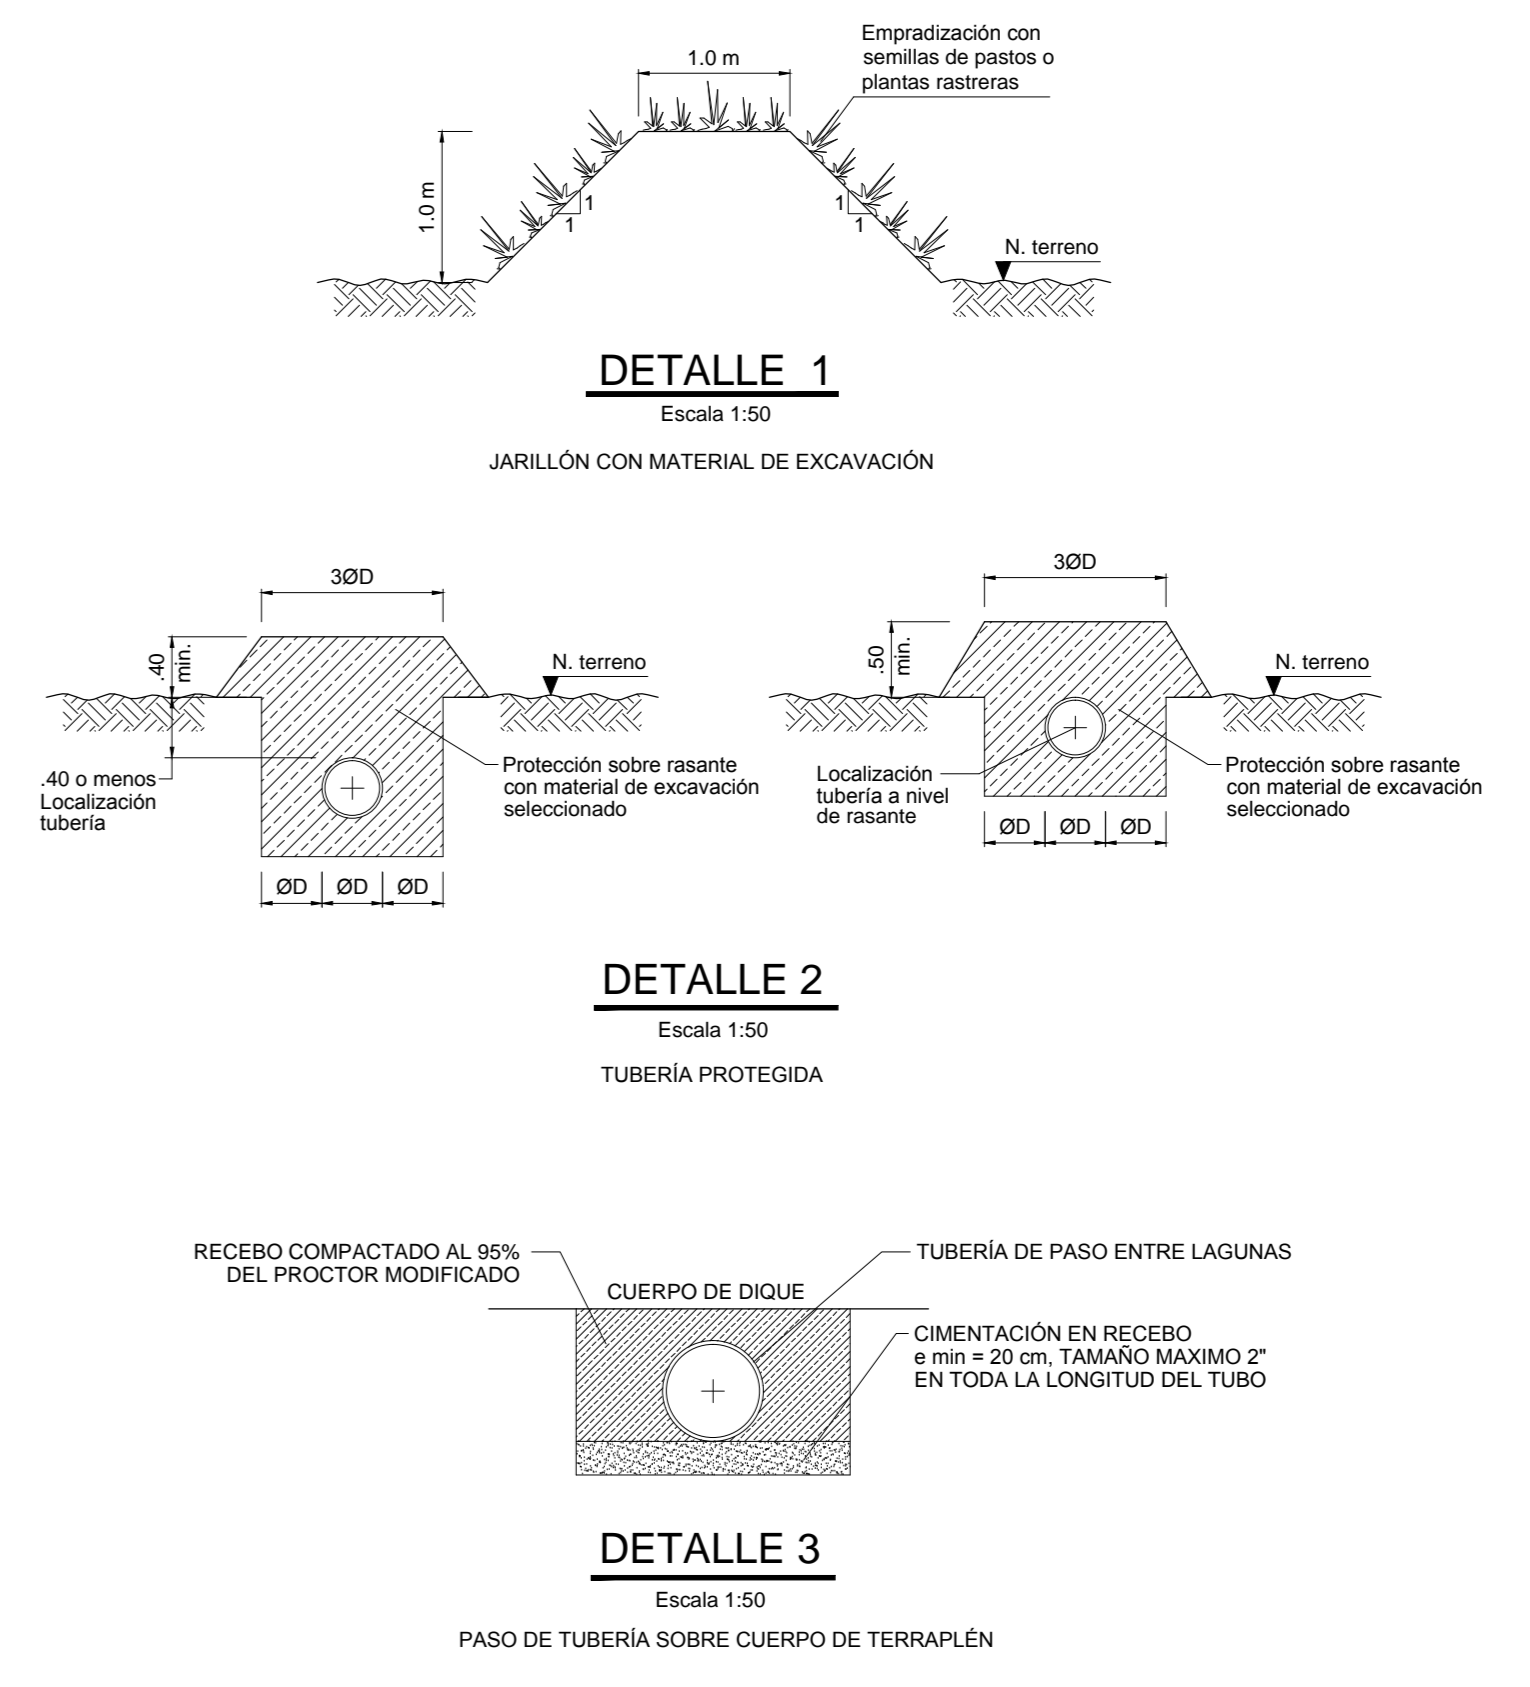

CUADRO COTAS VERTEDEROS

Cajas tipo	Localización	Cotas (mm)
C2	cajas salida LF*	310.72
C3	caja entrada LM(1)	310.66
C2	cajas salida LM(1)	310.62
C3	caja entrada LM(2)	310.57
C2	cajas salida LM(2)	310.53

LOCALIDAD	APIQUE	COORDENADAS VERTICES	
		X	Y
CURAZAO	A13	1,105,037.840	1,683,134.925
LA JUNTA	A14	1,105,111.395	1,683,088.955
LAPENA			

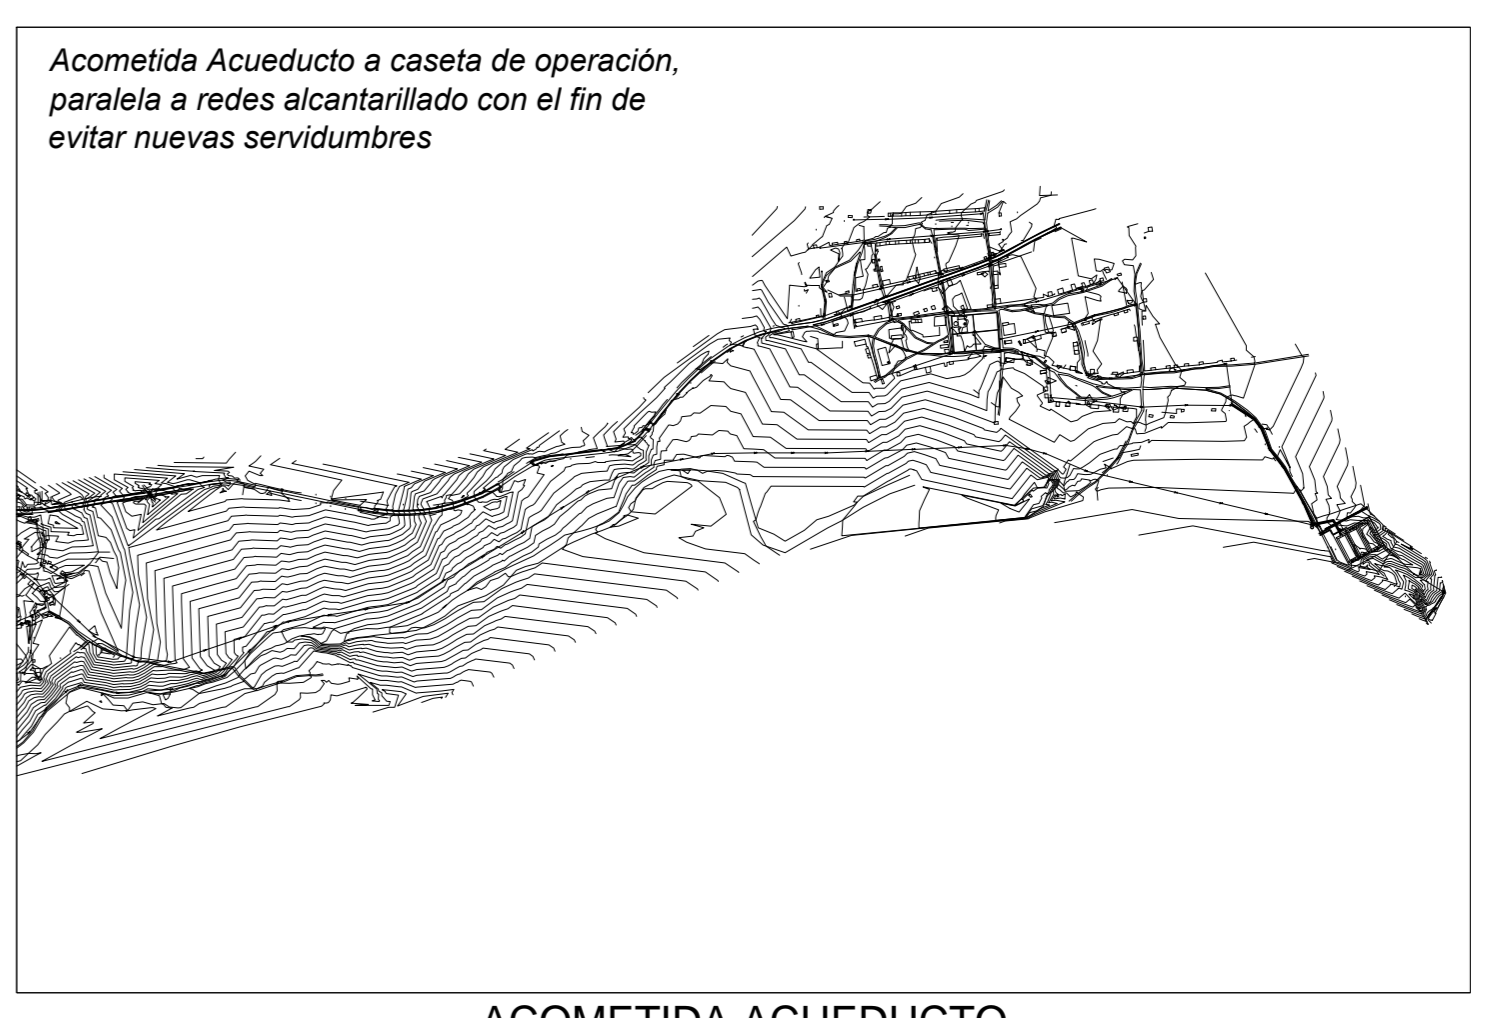

ACOMETIDA ACUEDUCTO
SIN ESCALA

LONGITUD TOTAL	PUNTO SALIDA**	COTA SALIDA*	PRESIÓN SALIDA*	COTA PIEZOMÉTRICA SALIDA	COTA ENTRADA TANQUE	PRESIÓN DISPONIBLE TANQUE
461.87	P-63	318.62	10	328.52	315.80	12.71

* PRESIÓN MÍNIMA DISPONIBLE DE SALIDA SEGUN RRAS 2000
** PUNTO DE SALIDA DE ACUEDUCTO CERCAO AL POZO DE INSPECCIÓN INDICADO

- NOTAS:
- Las cotas indicadas en las tuberías de ingreso y de salida de las cajas tipo C2, C3, C4 y C5 corresponden a bateas. Las demás cotas indicadas en las tuberías corresponden a claves.
 - Este plano debe ser visto de manera conjunta con los planos 2/4 y 3/4
 - CC : Cota Clave
 - Todas las medidas están en metros

REPÚBLICA DE COLOMBIA
DEPARTAMENTO DE LA GUAJIRA
MUNICIPIO DE SAN JUAN DEL CESAR

PROYECTO Y DISEÑO:
DIRECTOR:
INGENIERO: Manuel L. Gongora S. M.P. No.: 25202-11709 CND
ESPECIALISTA:
INGENIERO: M.P. No.:

APROBÓ:
INTERVENTORIA:
INGENIERO: M.P. No.:

PROYECTO:
CONTRATO DE CONSULTORÍA No. 801 DE 2009
ESTUDIOS Y DISEÑOS DE ALCANTARILLADO SANITARIO
REGIONAL LA JUNTA-CURAZAO Y LA PEÑA

MODIFICACIONES			
FECHA	MODIFICACION	INGENIERO RESPONSABLE	FIRMA

CONTIENE:
PLANTA GENERAL LAGUNAS DE ESTABILIZACIÓN
Y DETALLES DE TUBERÍA PROTEGIDA

ESCALA:
INDICADAS

NOMBRE DEL ARCHIVO:
La Junta Curazao La Peña - Tratamiento 1-4.dwg

FECHA:
Marzo de 2011

