

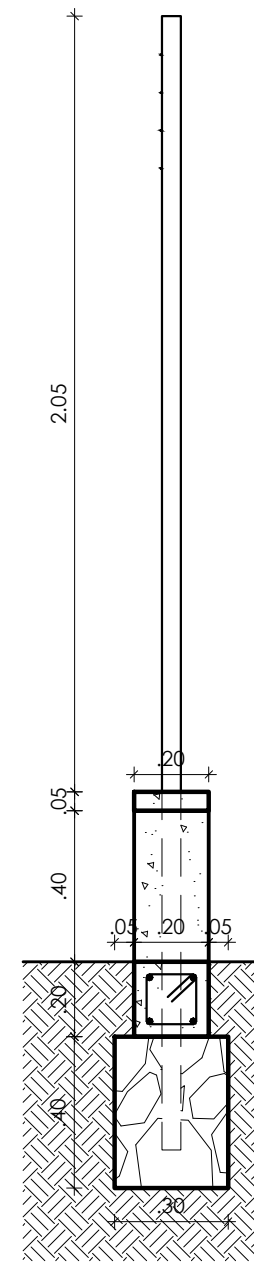



CERRAMIENTO DE FACHADA
1:25

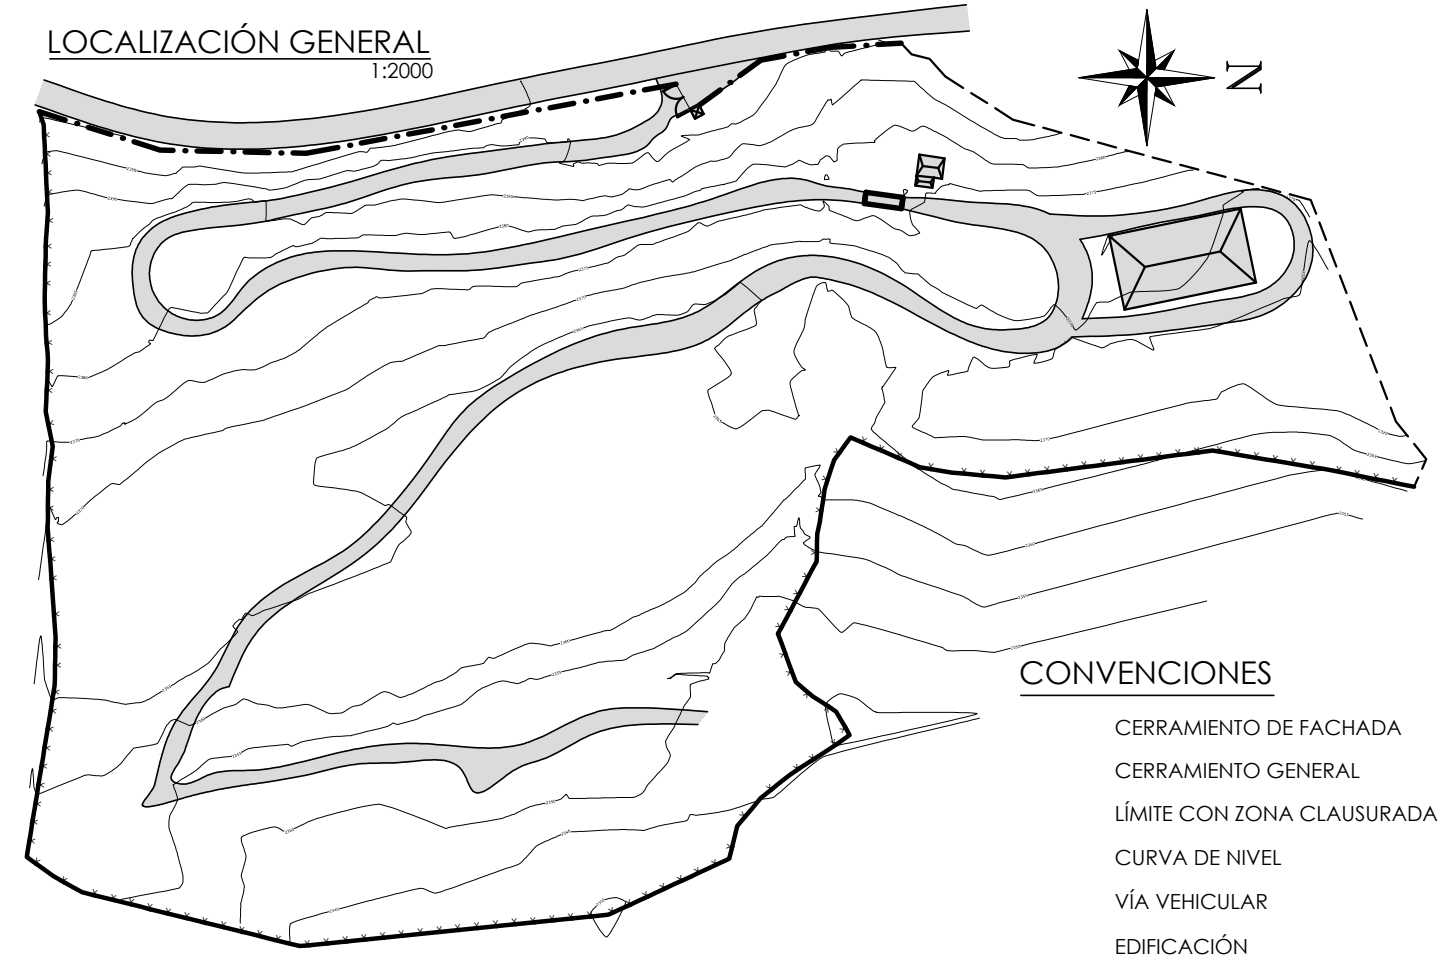


CORTE - A
1:25

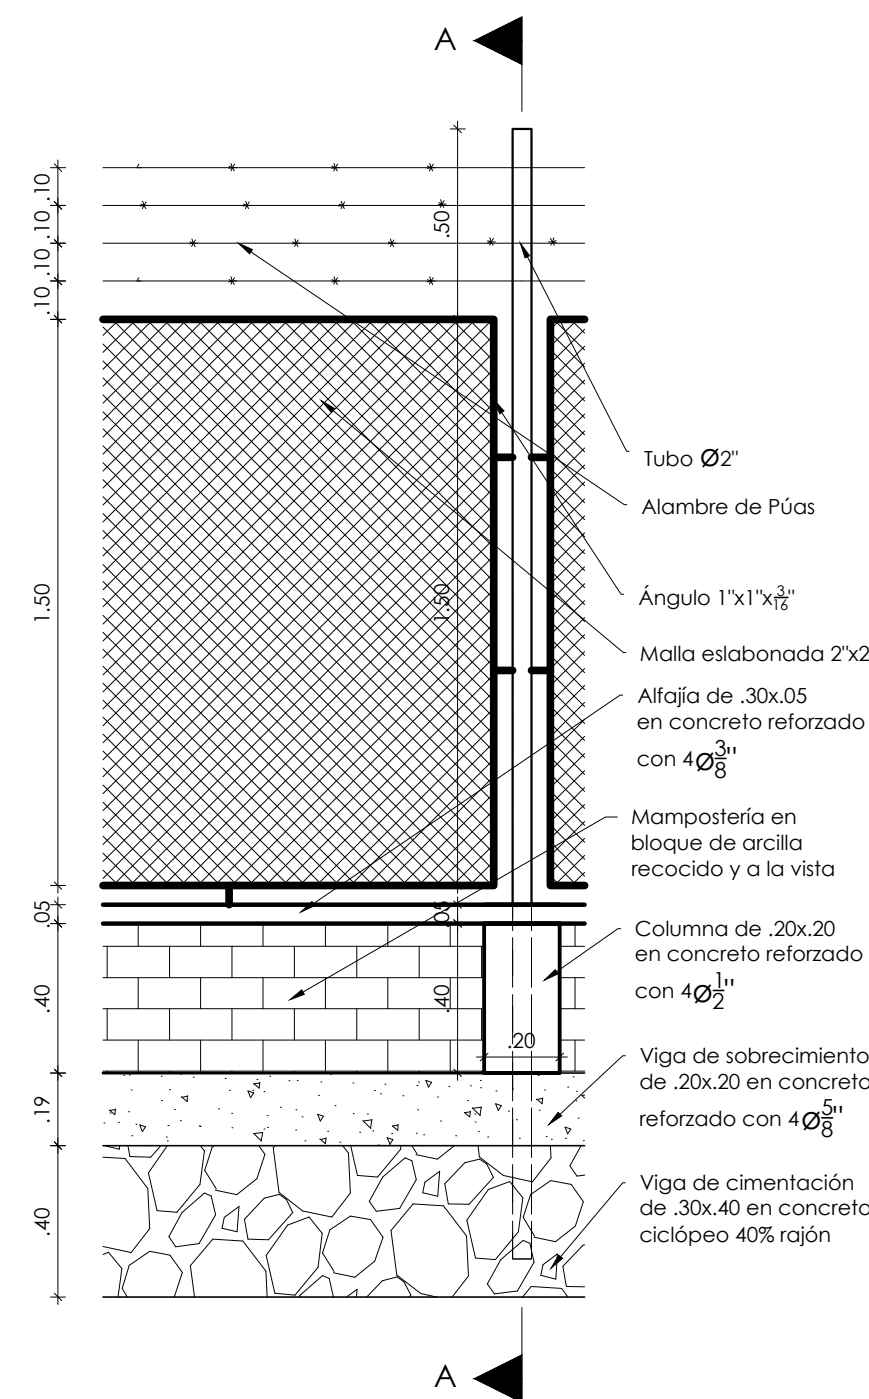


- CONVENCIONES**
- CERRAMIENTO DE FACHADA
 - CERRAMIENTO GENERAL
 - LÍMITE CON ZONA CLAUSURADA
 - CURVA DE NIVEL
 - VÍA VEHICULAR
 - EDIFICACIÓN

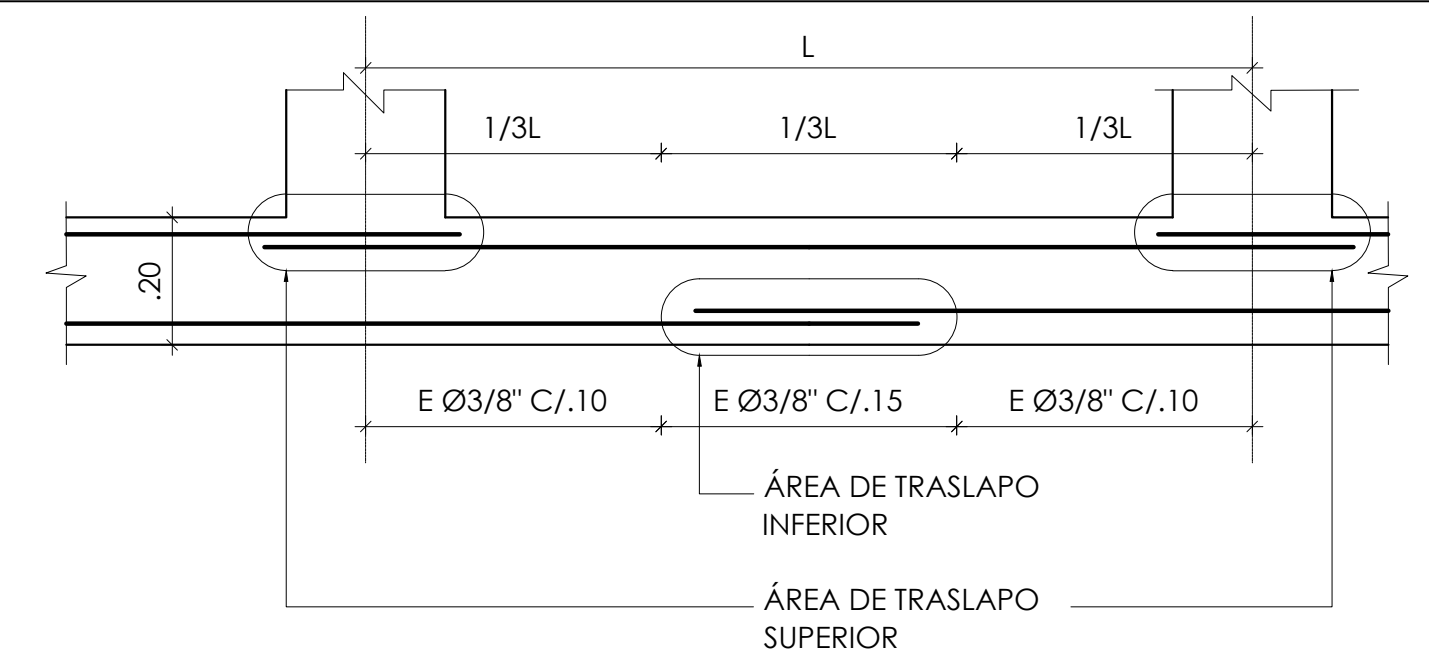


DESPIECE EN VIGAS DE CIMENTACIÓN

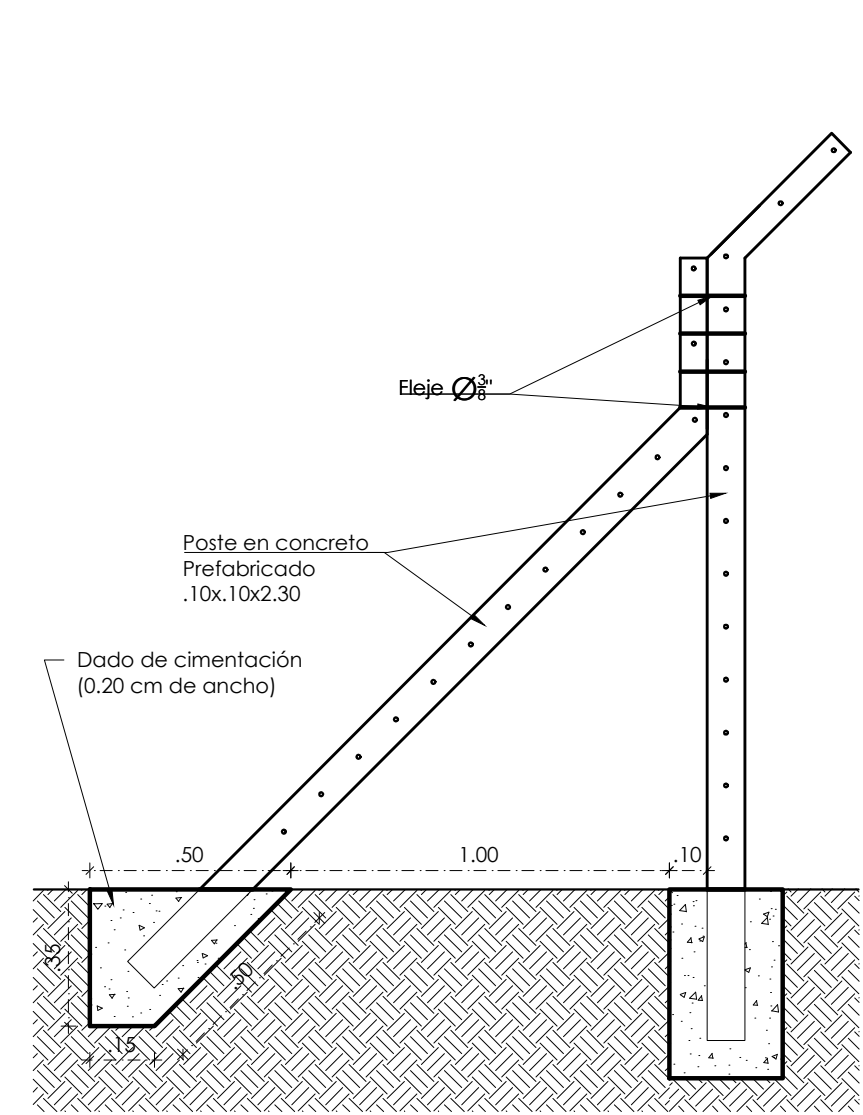


APOYO EN CAMBIOS DE DIRECCIÓN
1:25

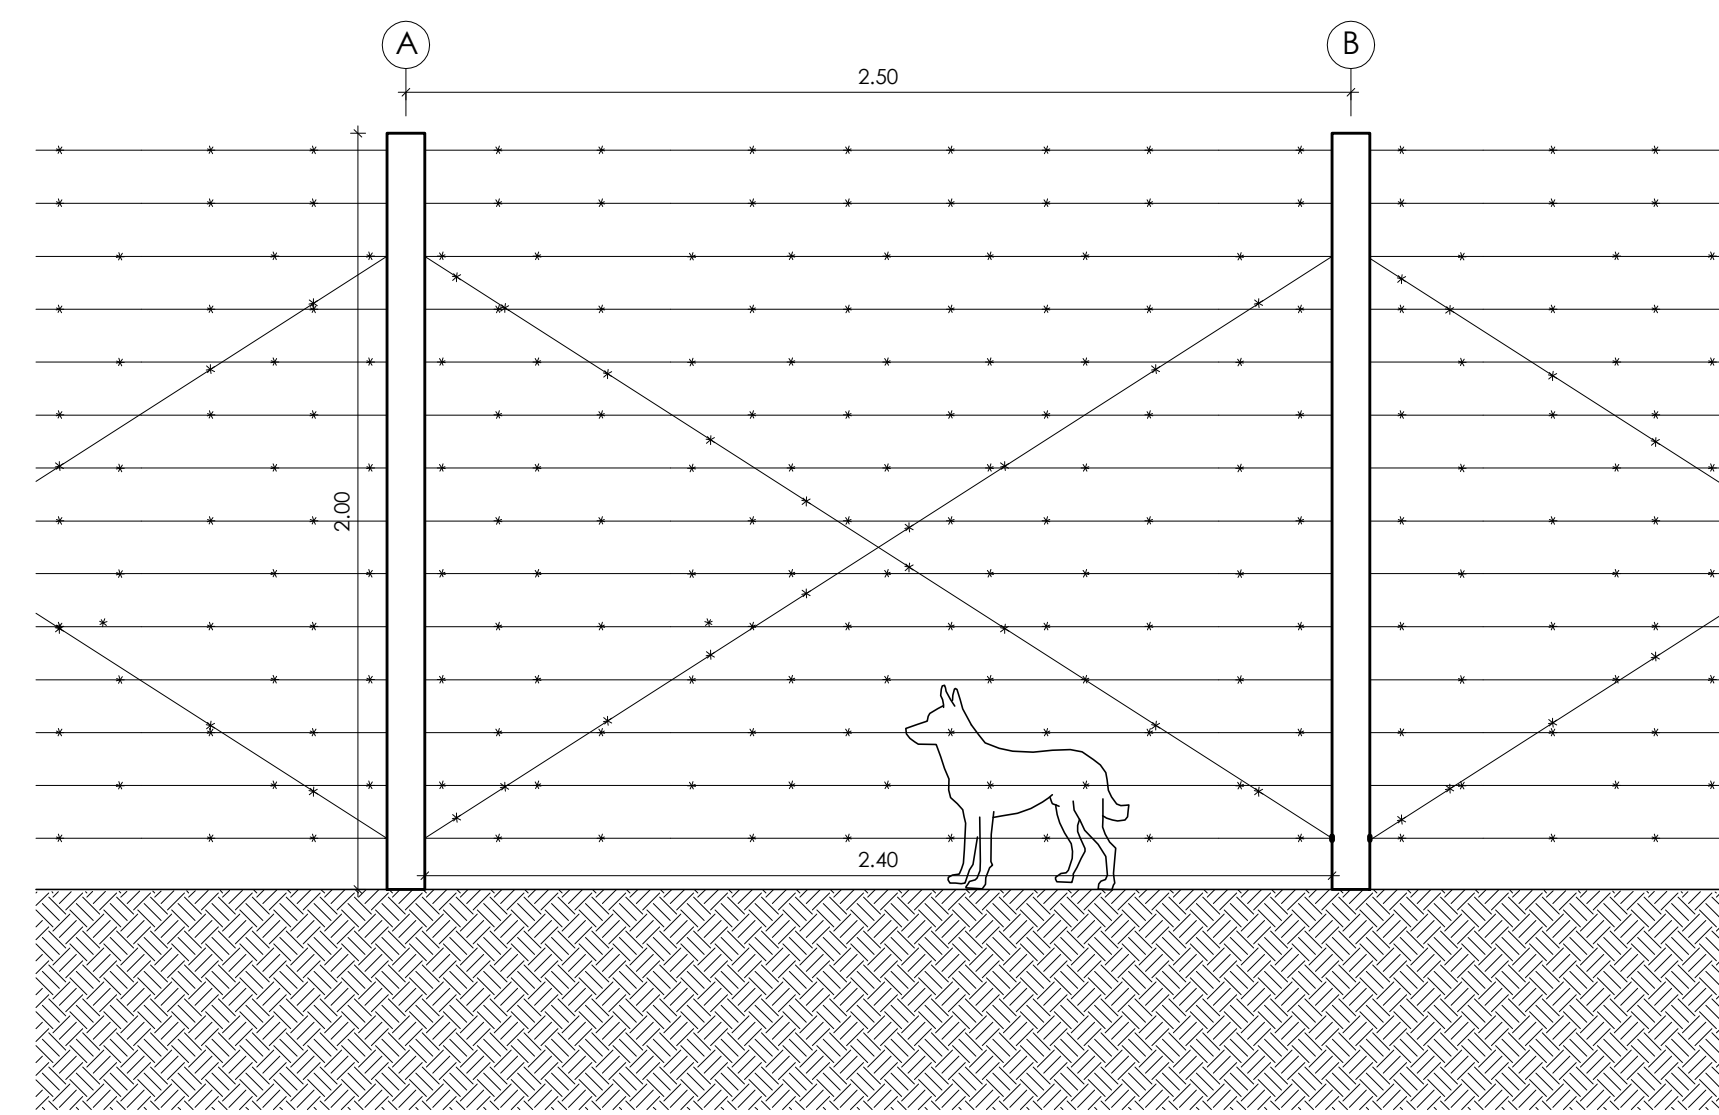

CERRAMIENTO GENERAL
1:25

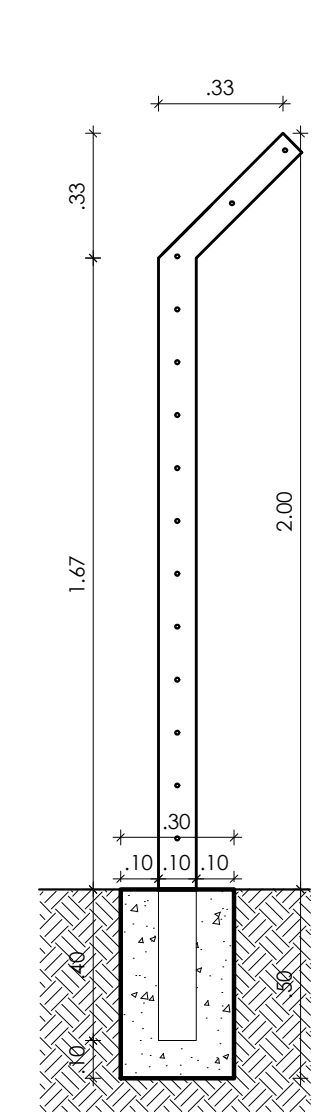

CORTE - A
1:25

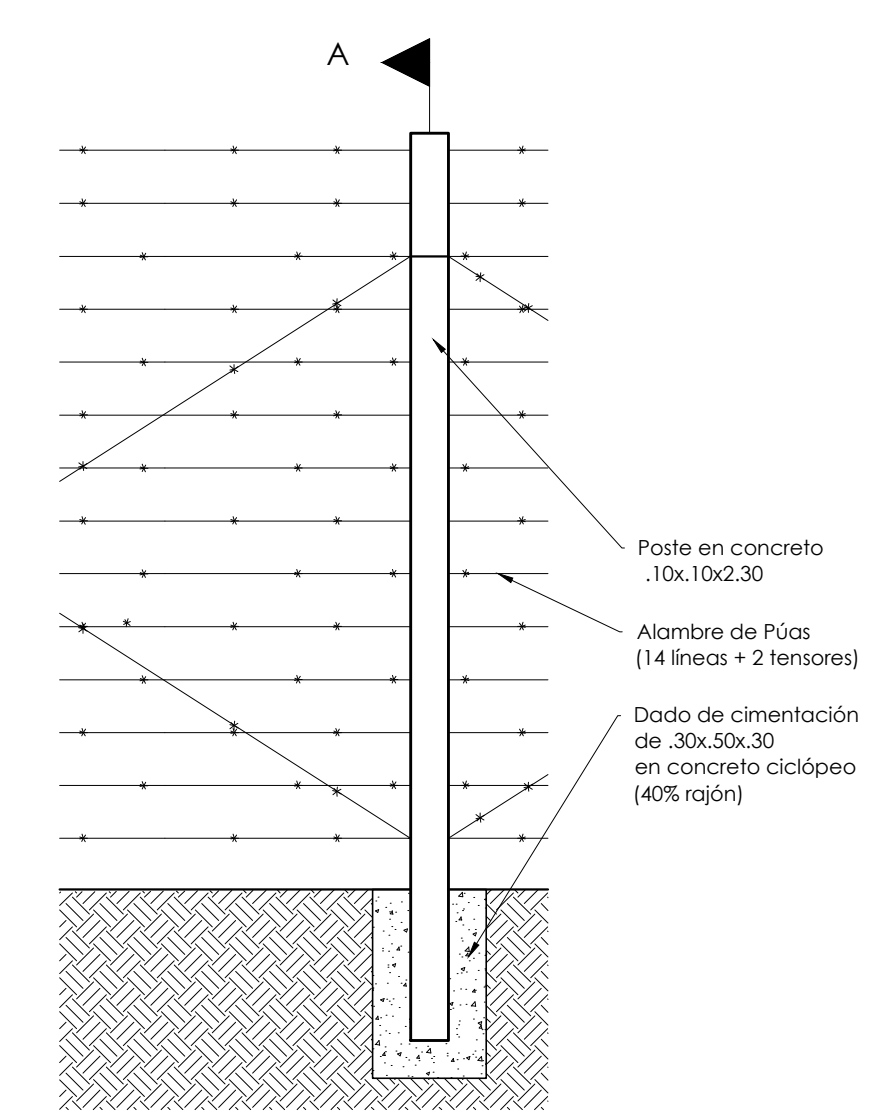

No tomar medidas directamente sobre el plano.
No hacer modificaciones a los planos sin la autorización de los diseñadores.
Este plano anula los anteriores a esta versión o fecha.
Verificar y confrontar las medidas en la obra.
En caso de diferencias con los planos estructurales: priman los planos arquitectónicos.
Los detalles de taller que se indiquen en este plano deben ser elaborados por el proveedor o contratista de acuerdo con las especificaciones de construcción aprobadas por los diseñadores.

No. Materiales Construcción