

**EMPRESA:**  
Triple A S.A. E.S.P.  
GERENCIA DE PLANEACION

**PROYECTO:**  
AMPLIACION DEL SISTEMA DE ABASTECIMIENTO DE AGUA POTABLE PARA EL MUNICIPIO DE GALAPA  
DEPARTAMENTO DEL ATLANTICO

**CONTIENE:**  
TANQUE CIRCULAR  
5000 m3  
ESTACION LA SIERRA

**LOCALIZACION:**  
ESTACION LA SIERRA  
MUNICIPIO DE GALAPA  
DEPARTAMENTO DEL ATLANTICO

**RUTA DIGITAL:** D:\Proyectos\Diseno\Plano\14-0032-AC-01-HD-01-R1.dwg

**LAYOUT:** TANQUE

**ESCALA:** INDICADAS **FECHA:** 15/03/2014

**PLANO N°:** ACU **DE:** 01-01

**PROYECTO ING.:** JUAN ACOSTA SALAZAR  
**MATRICULA N°:** 0520213289 Ant.  
**FIRMA:**

**REVISOR ING.:** LUIS AYCARDI  
**MATRICULA N°:** 0820238083 ATL.  
**FIRMA:**

**DISENO ING.:** ALEJANDRO MERCADO  
**MATRICULA N°:** 08202089208 ATL.  
**FIRMA:** Alejandro Mercado

**INTERVENION:**  
Intervenir.  
Ayuda Mercado  
Muj: 0520213289 Ant.

**DISTALIBO:** A.M

**TOPOGRAFICO:**

**MATRICULA N°:**

**FIRMA:**

**ARCHIVO DIGITAL:** **CARTELA N°:**

**ESCALA DE PLOT:** 1000 - 1000 **TAMANO DE PAPEL:** 666 x 910mm

**OBSERVACION:**  
Este plano ha sido desarrollado por medios electronicos y tanto su diseno como su dibujo, tienen derechos reservados de autor. No se permite su reproduccion total o parcial

**IMPRESO POR:** SPARDO  
**FECHA DE IMPRESION:** 09.08.2017  
**FECHA DE GUARDADO:** 15.03.2016

**MODIFICACION N°:** **MODIFICIO ING.:**  
**FECHA MOD.:** 13/04/2016 **ALEJANDRO MERCADO**

**RESUMEN DE CAMBIOS**  
SE MODIFICA EL TANQUE A 5000 m3, ACERO CON WRODO FUSIONADO

**MODIFICACION N°:** **MODIFICIO ING.:**

**RESUMEN DE CAMBIOS**

**MODIFICACION N°:** **MODIFICIO ING.:**


**RESUMEN DE CAMBIOS**

**MODIFICACION N°:** **MODIFICIO ING.:**



**RESUMEN DE CAMBIOS**

**MODIFICACION N°:** **MODIFICIO ING.:**


**RESUMEN DE CAMBIOS**

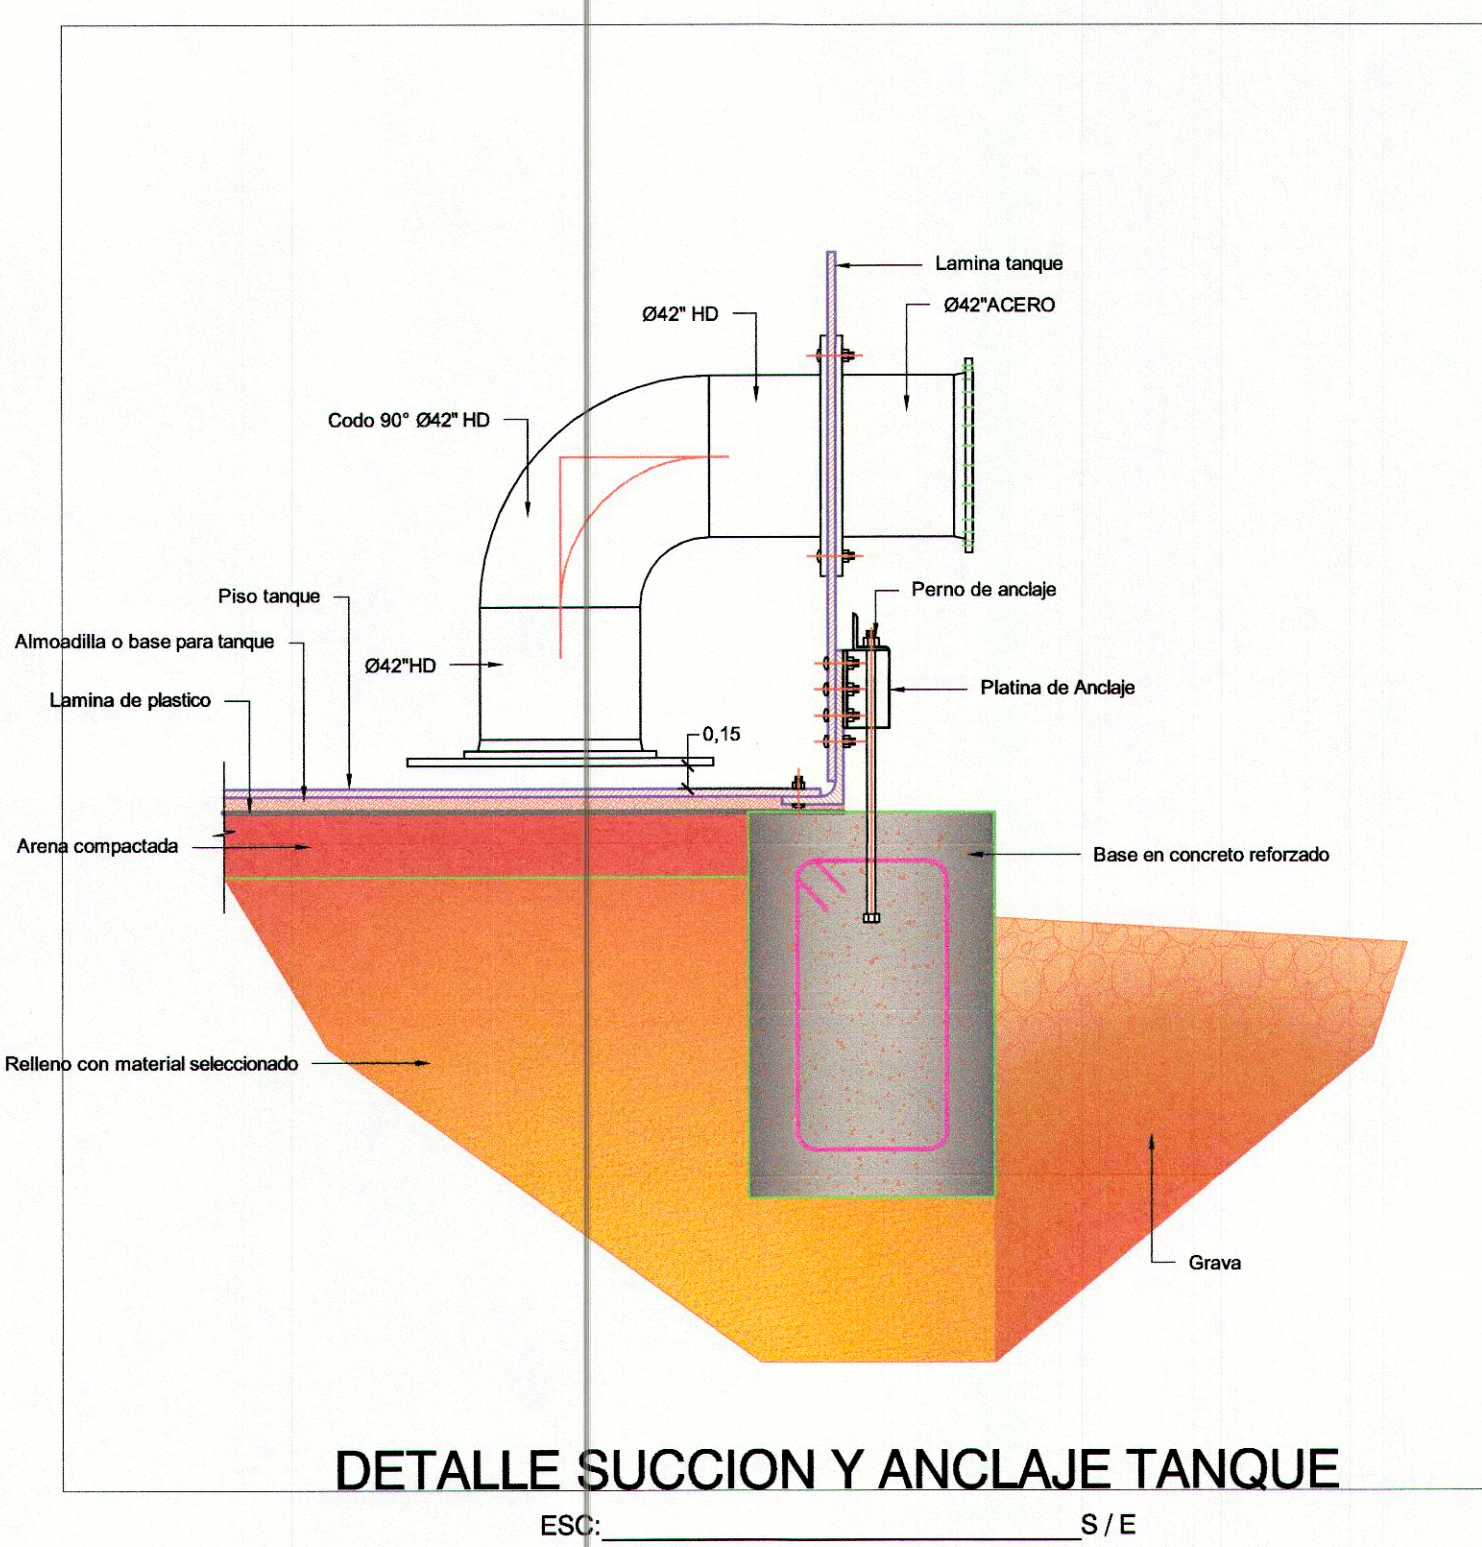

**DETALLE SUCCION Y ANCLAJE TANQUE**  
ESC: S/E

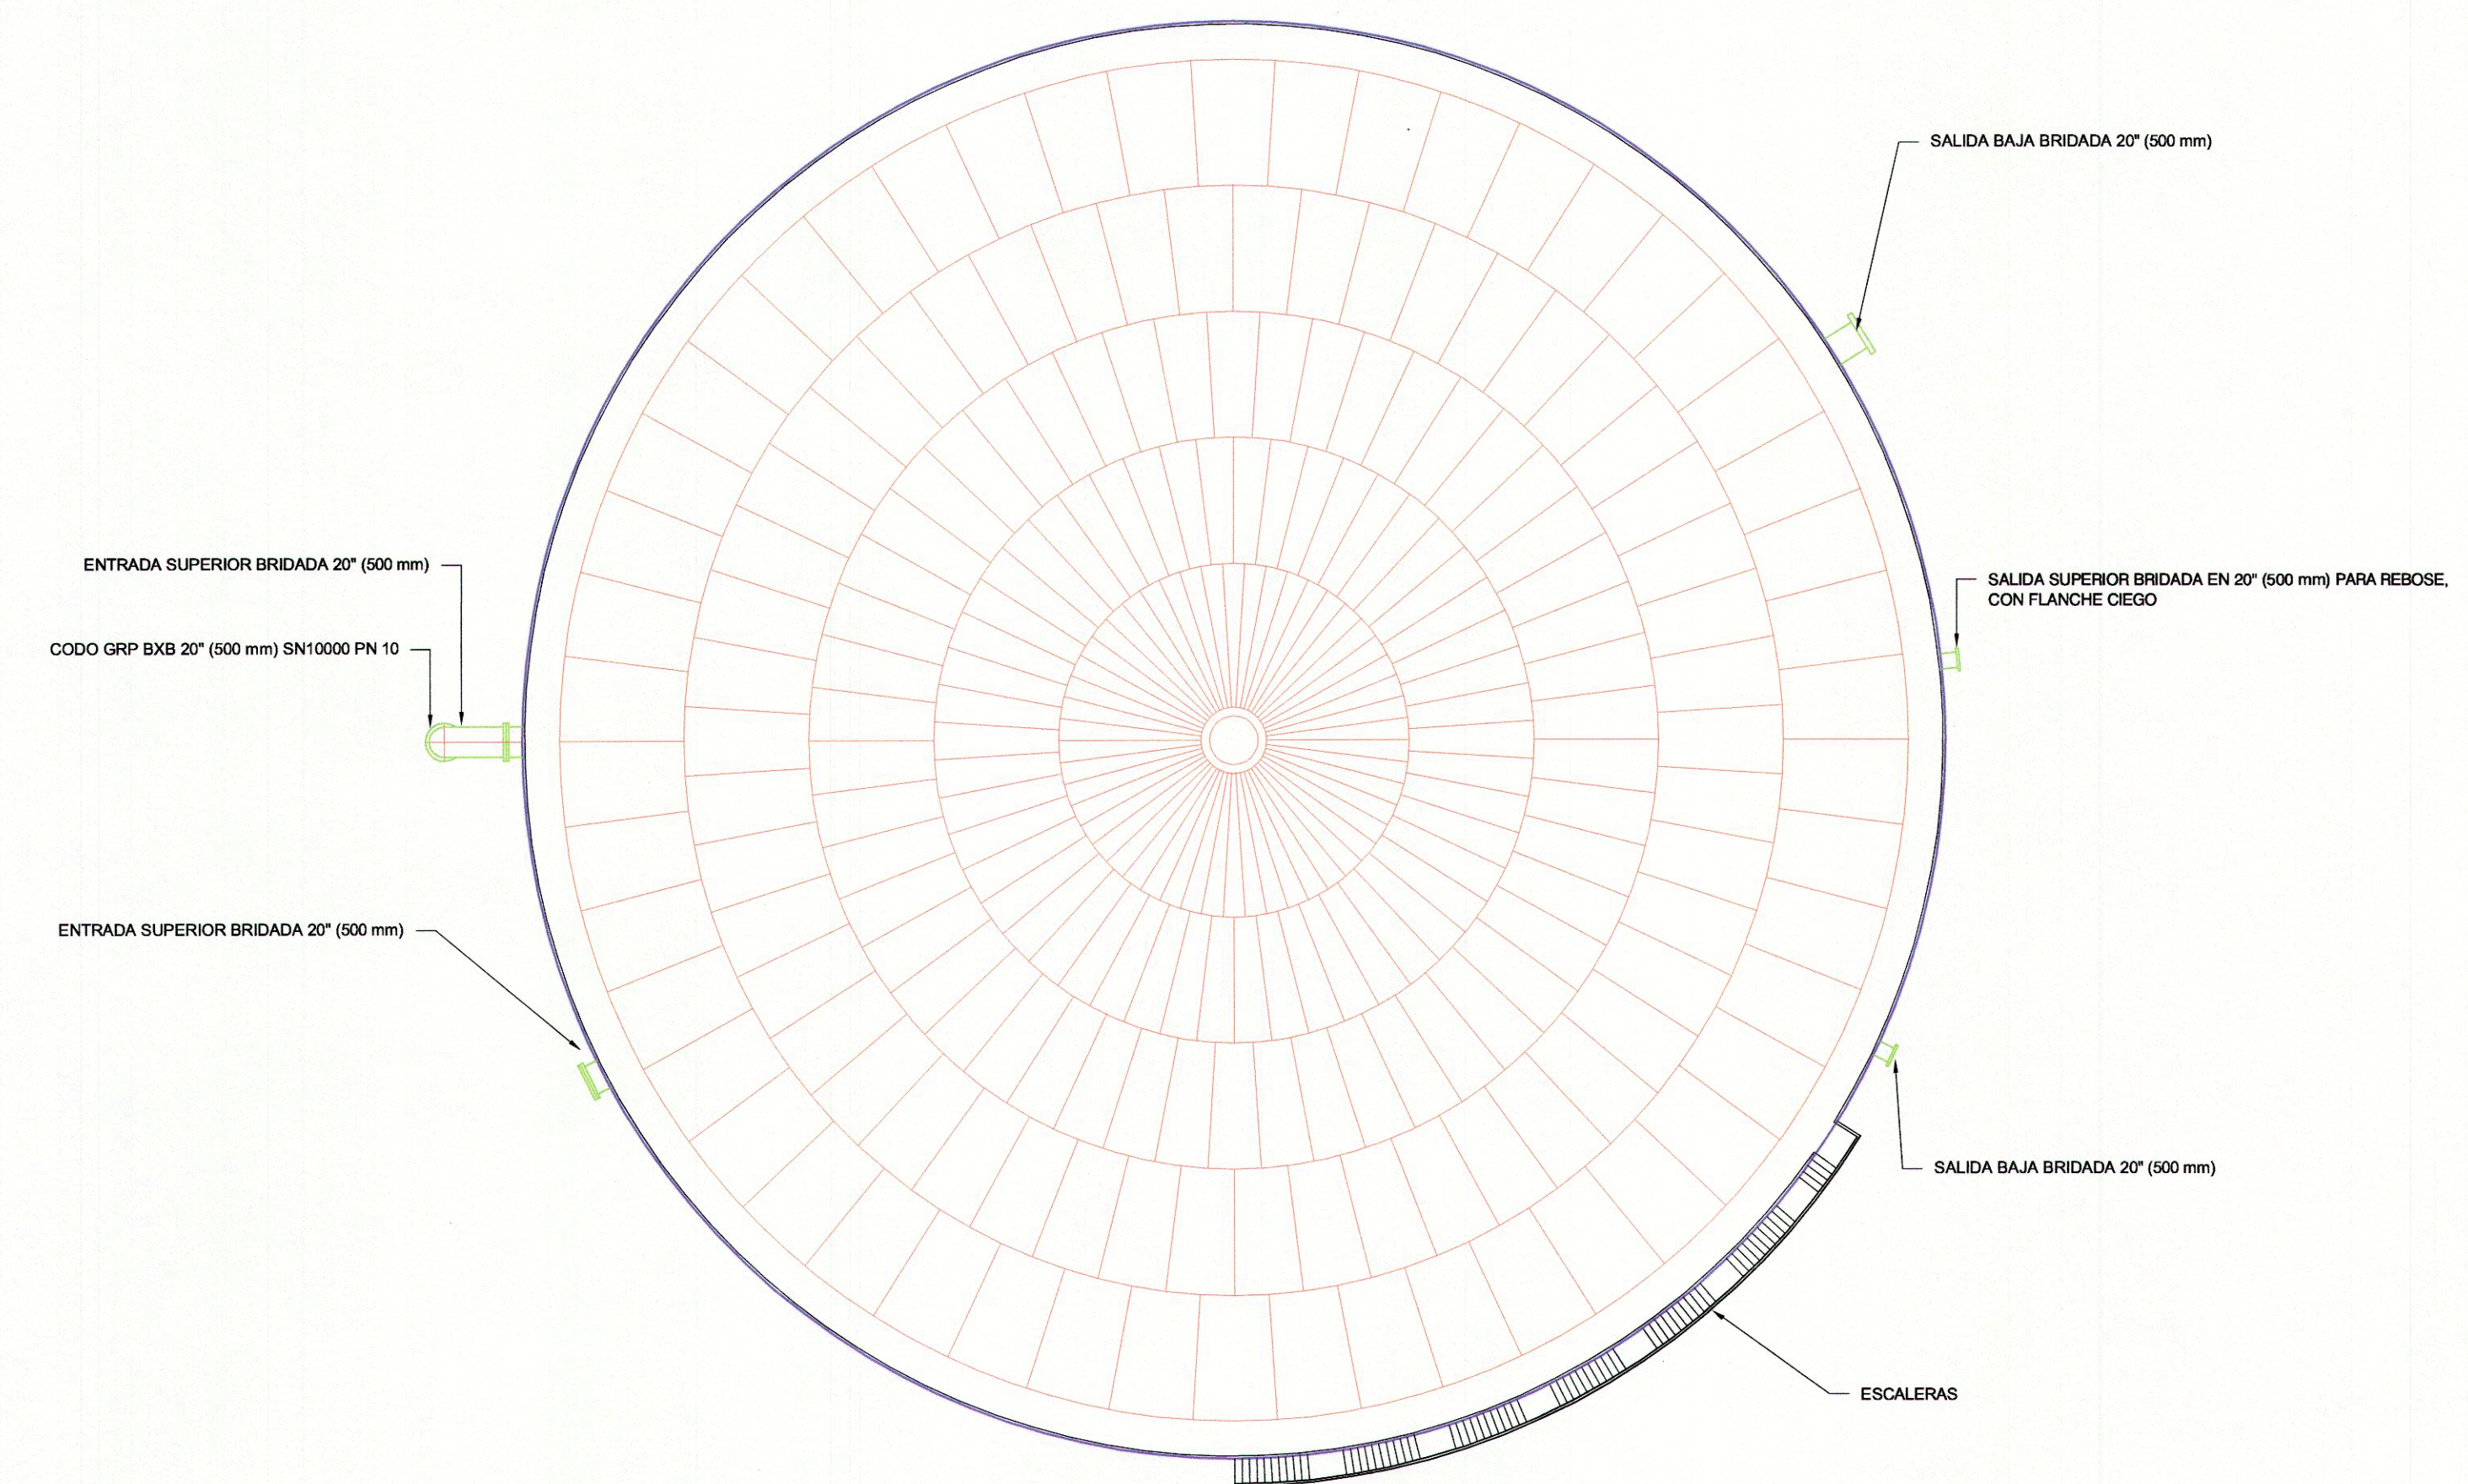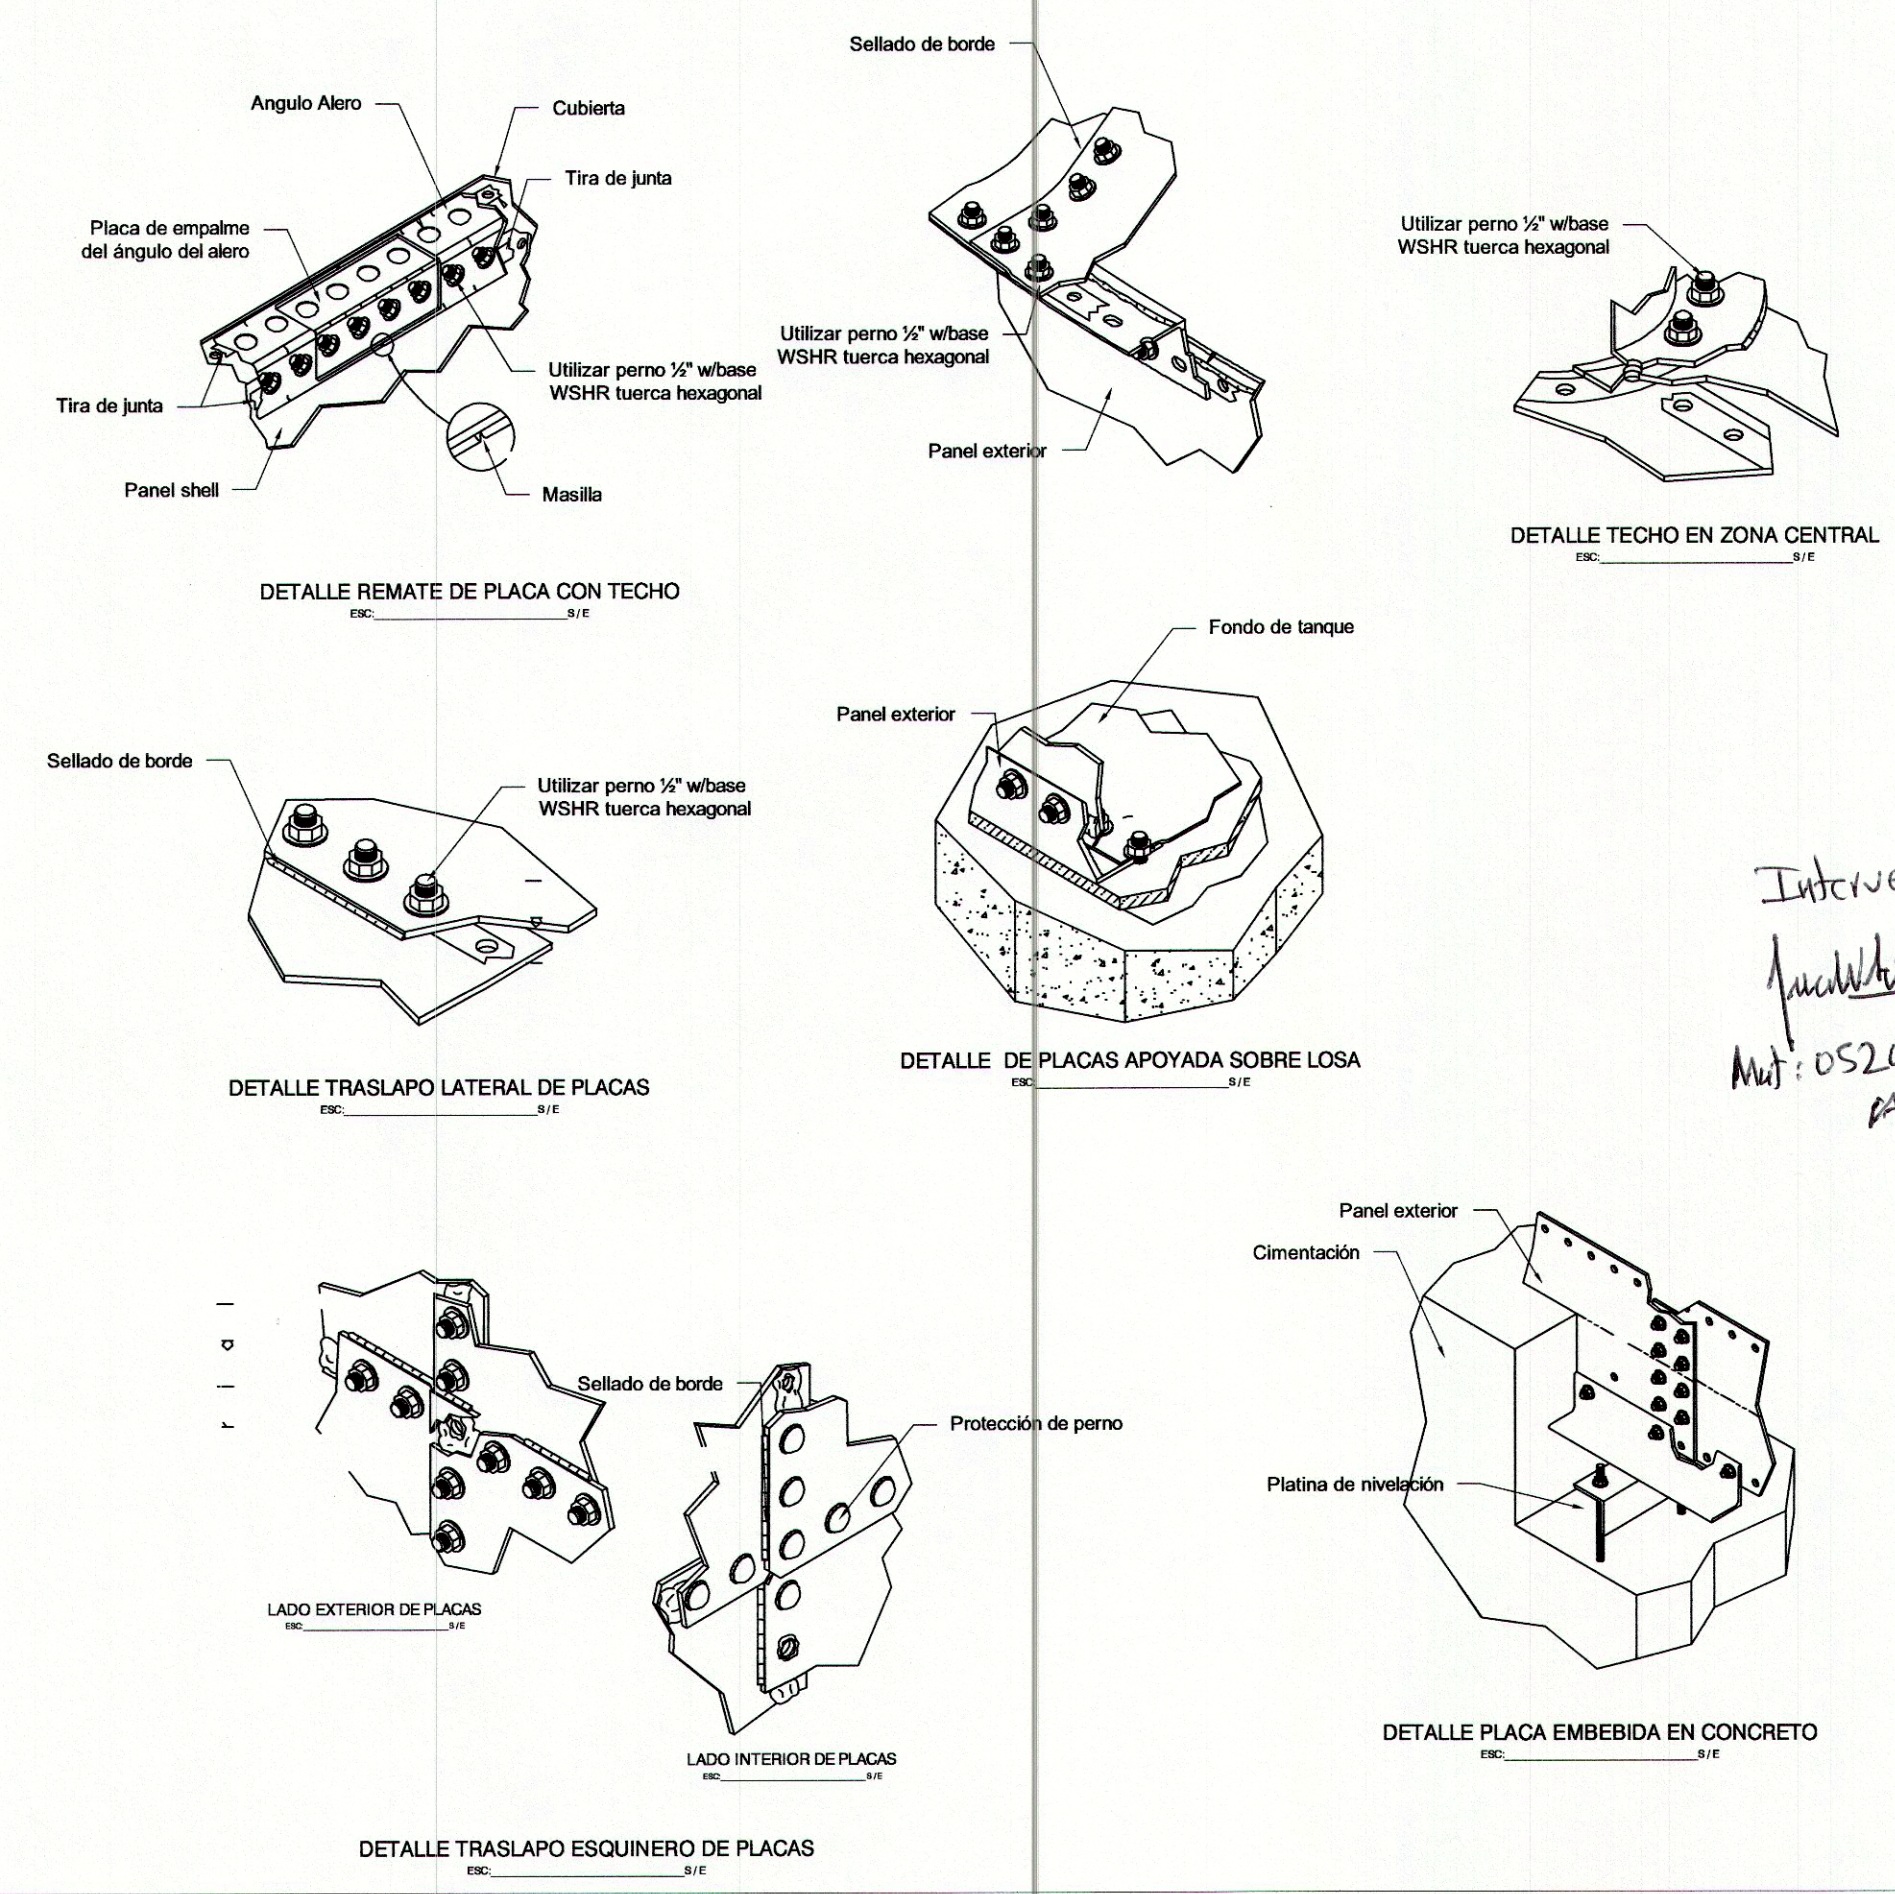

**VISTA EN PLANTA TANQUE GALAPA**  
ESC: 1:125

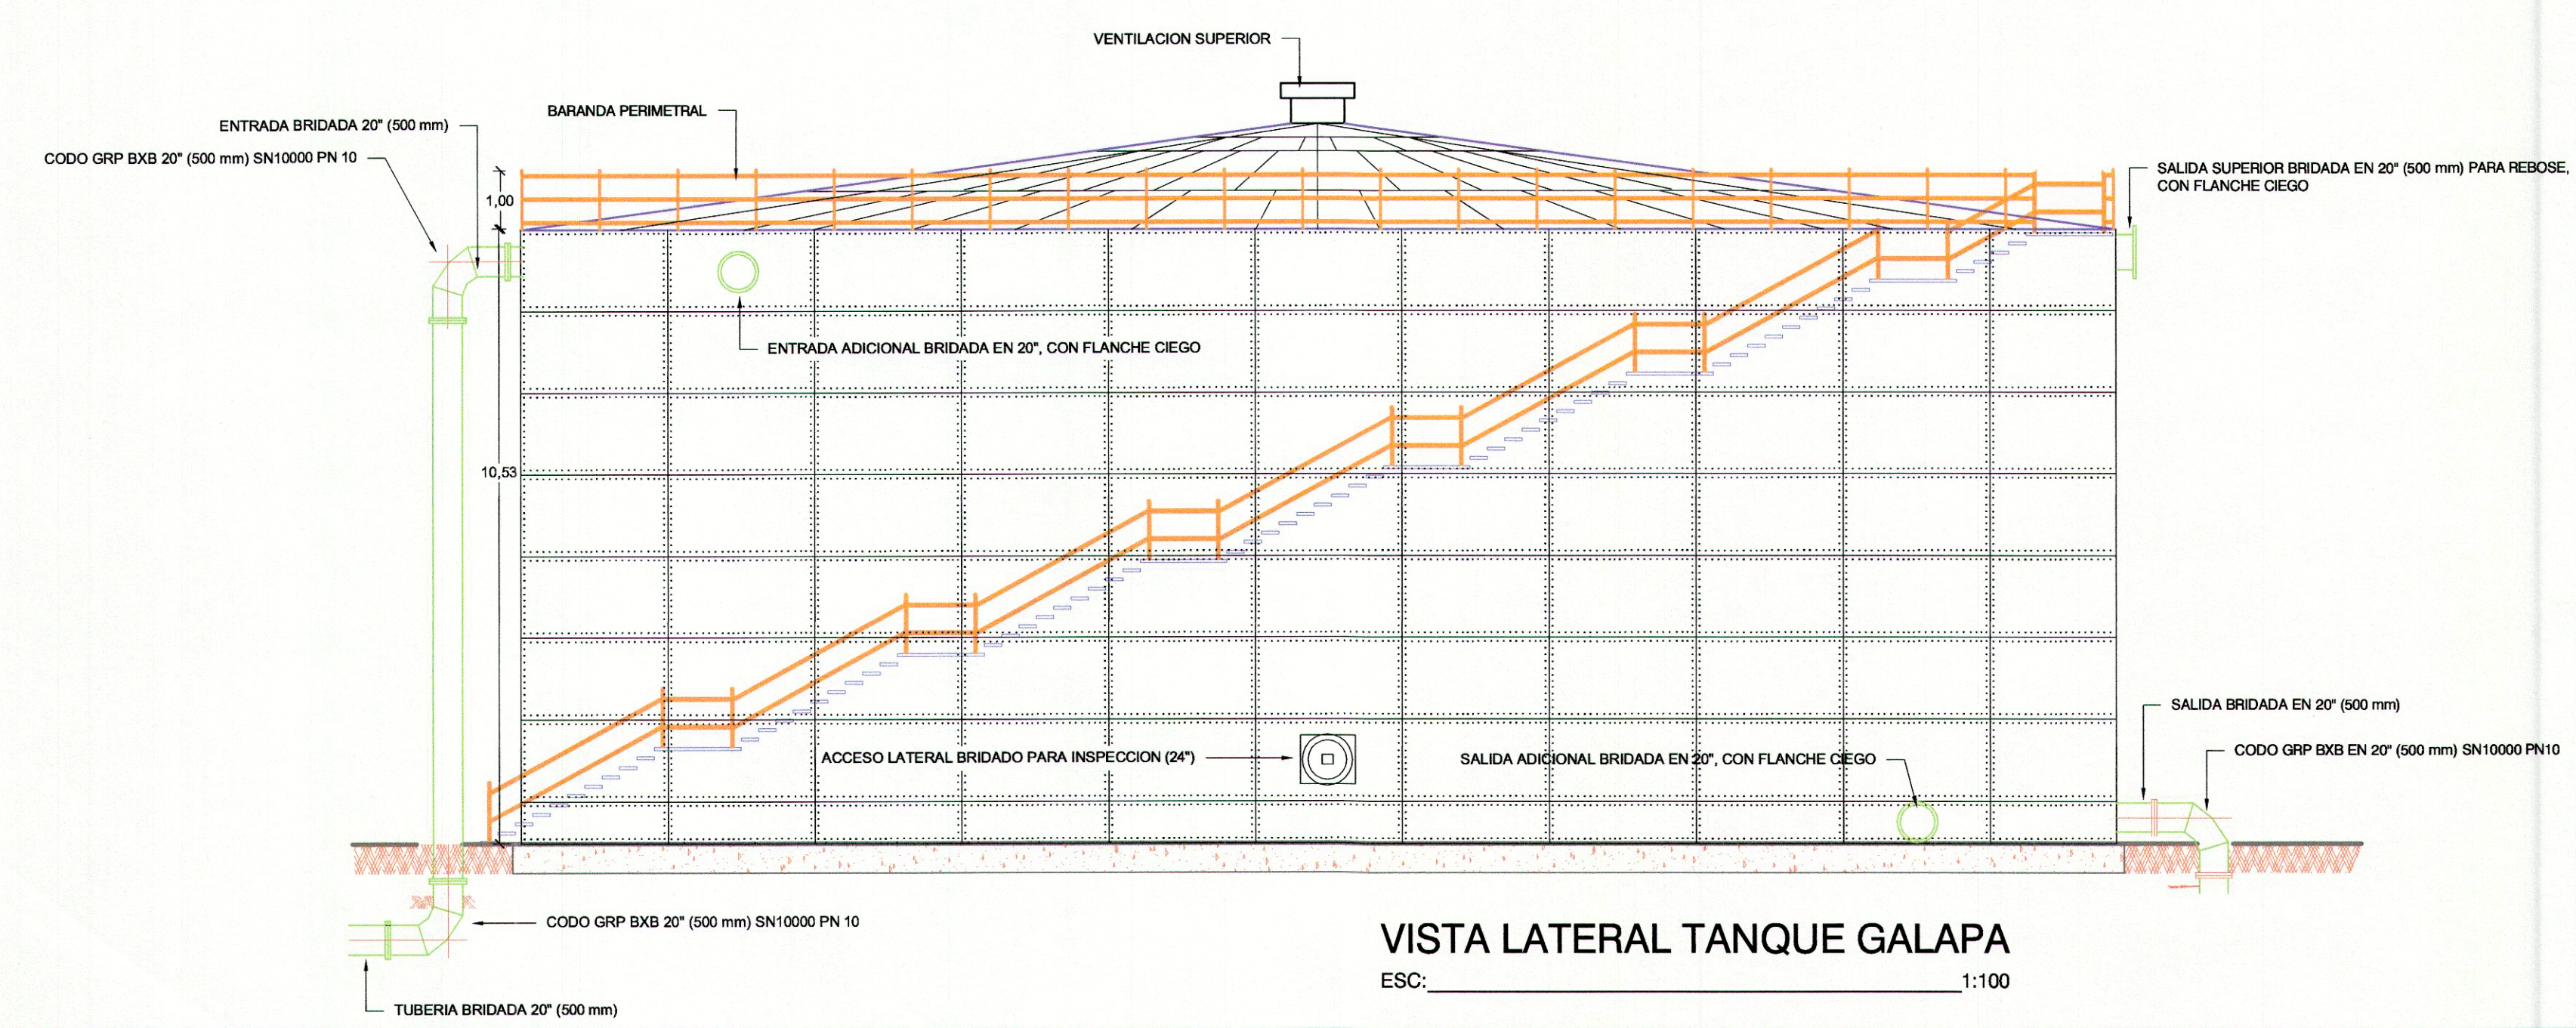

**VISTA LATERAL TANQUE GALAPA**  
ESC: 1:100