




DETALLE ESCOTILLA DE CUBIERTA Y VENTILACION
ESC: _____ S/E

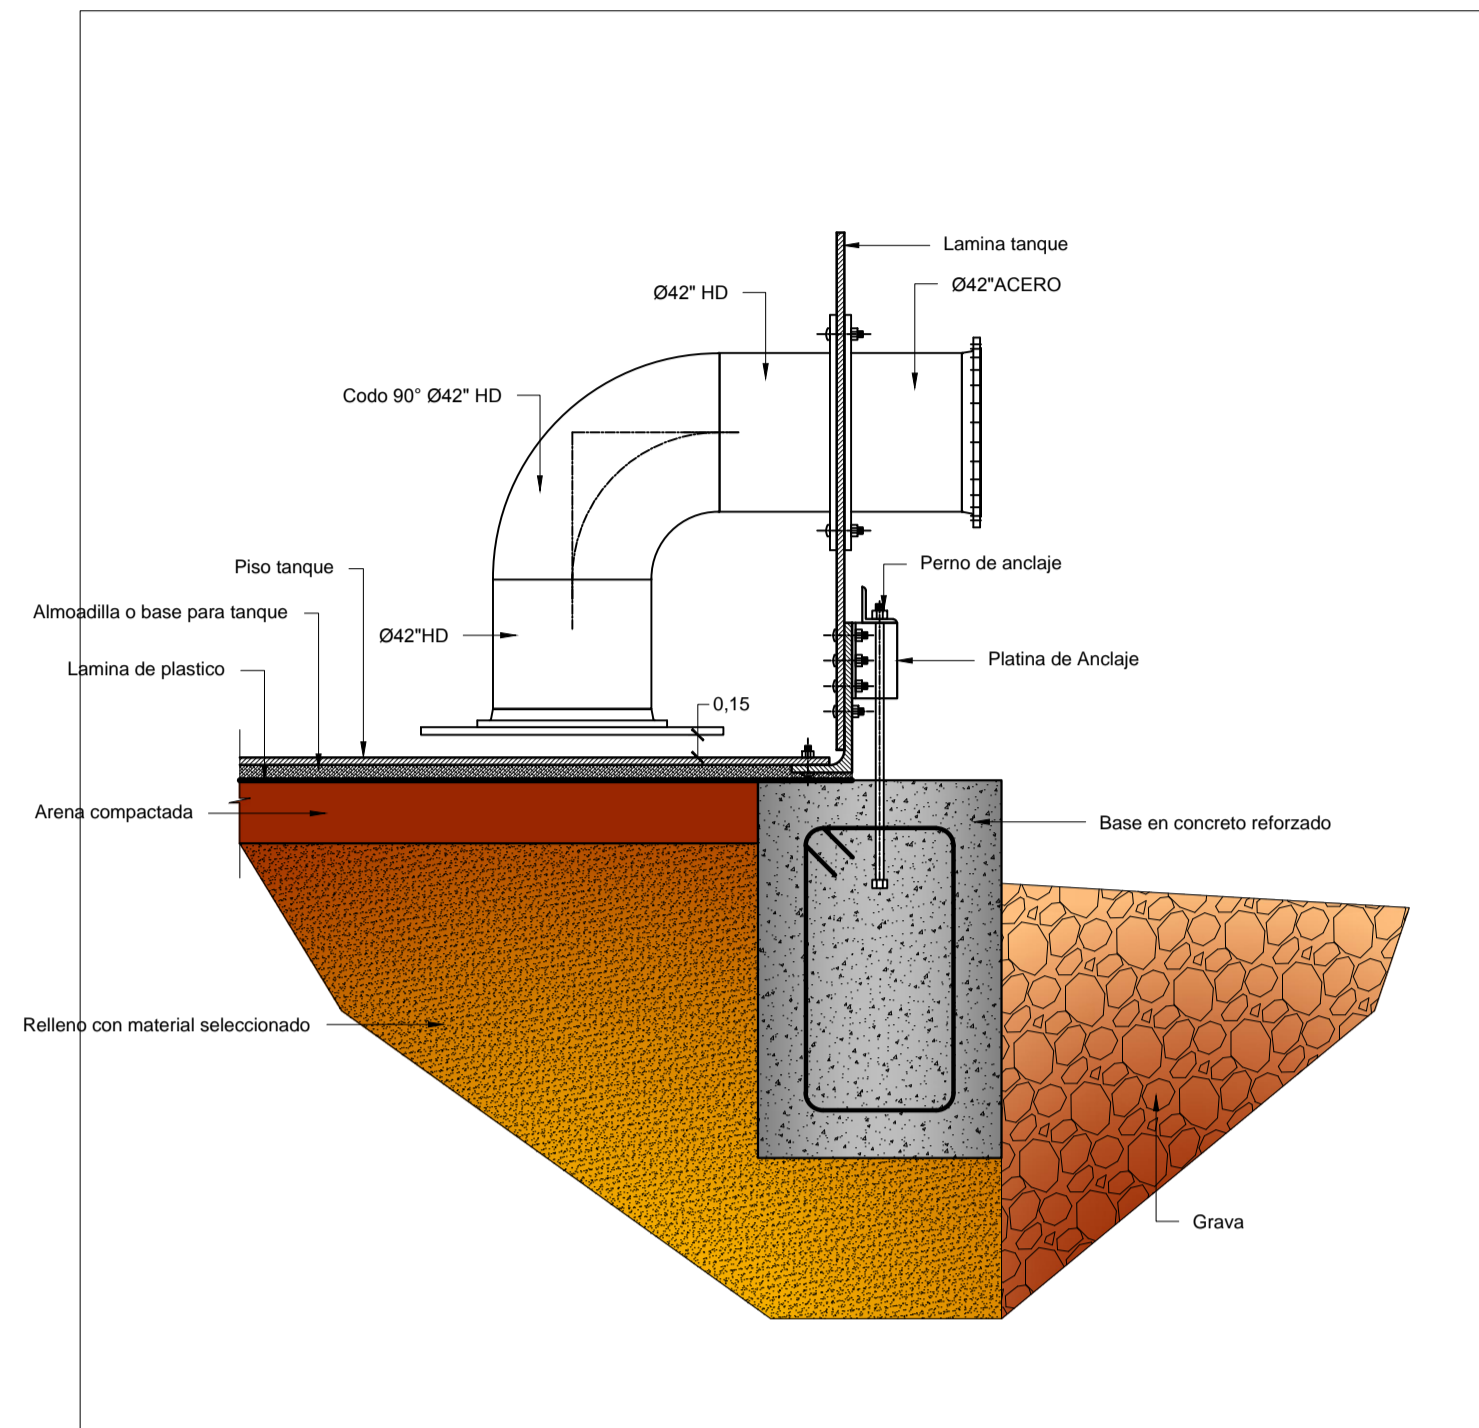

DETALLE ANCLAJE LAMINA DE ARRANQUE
ESC: _____ S / E

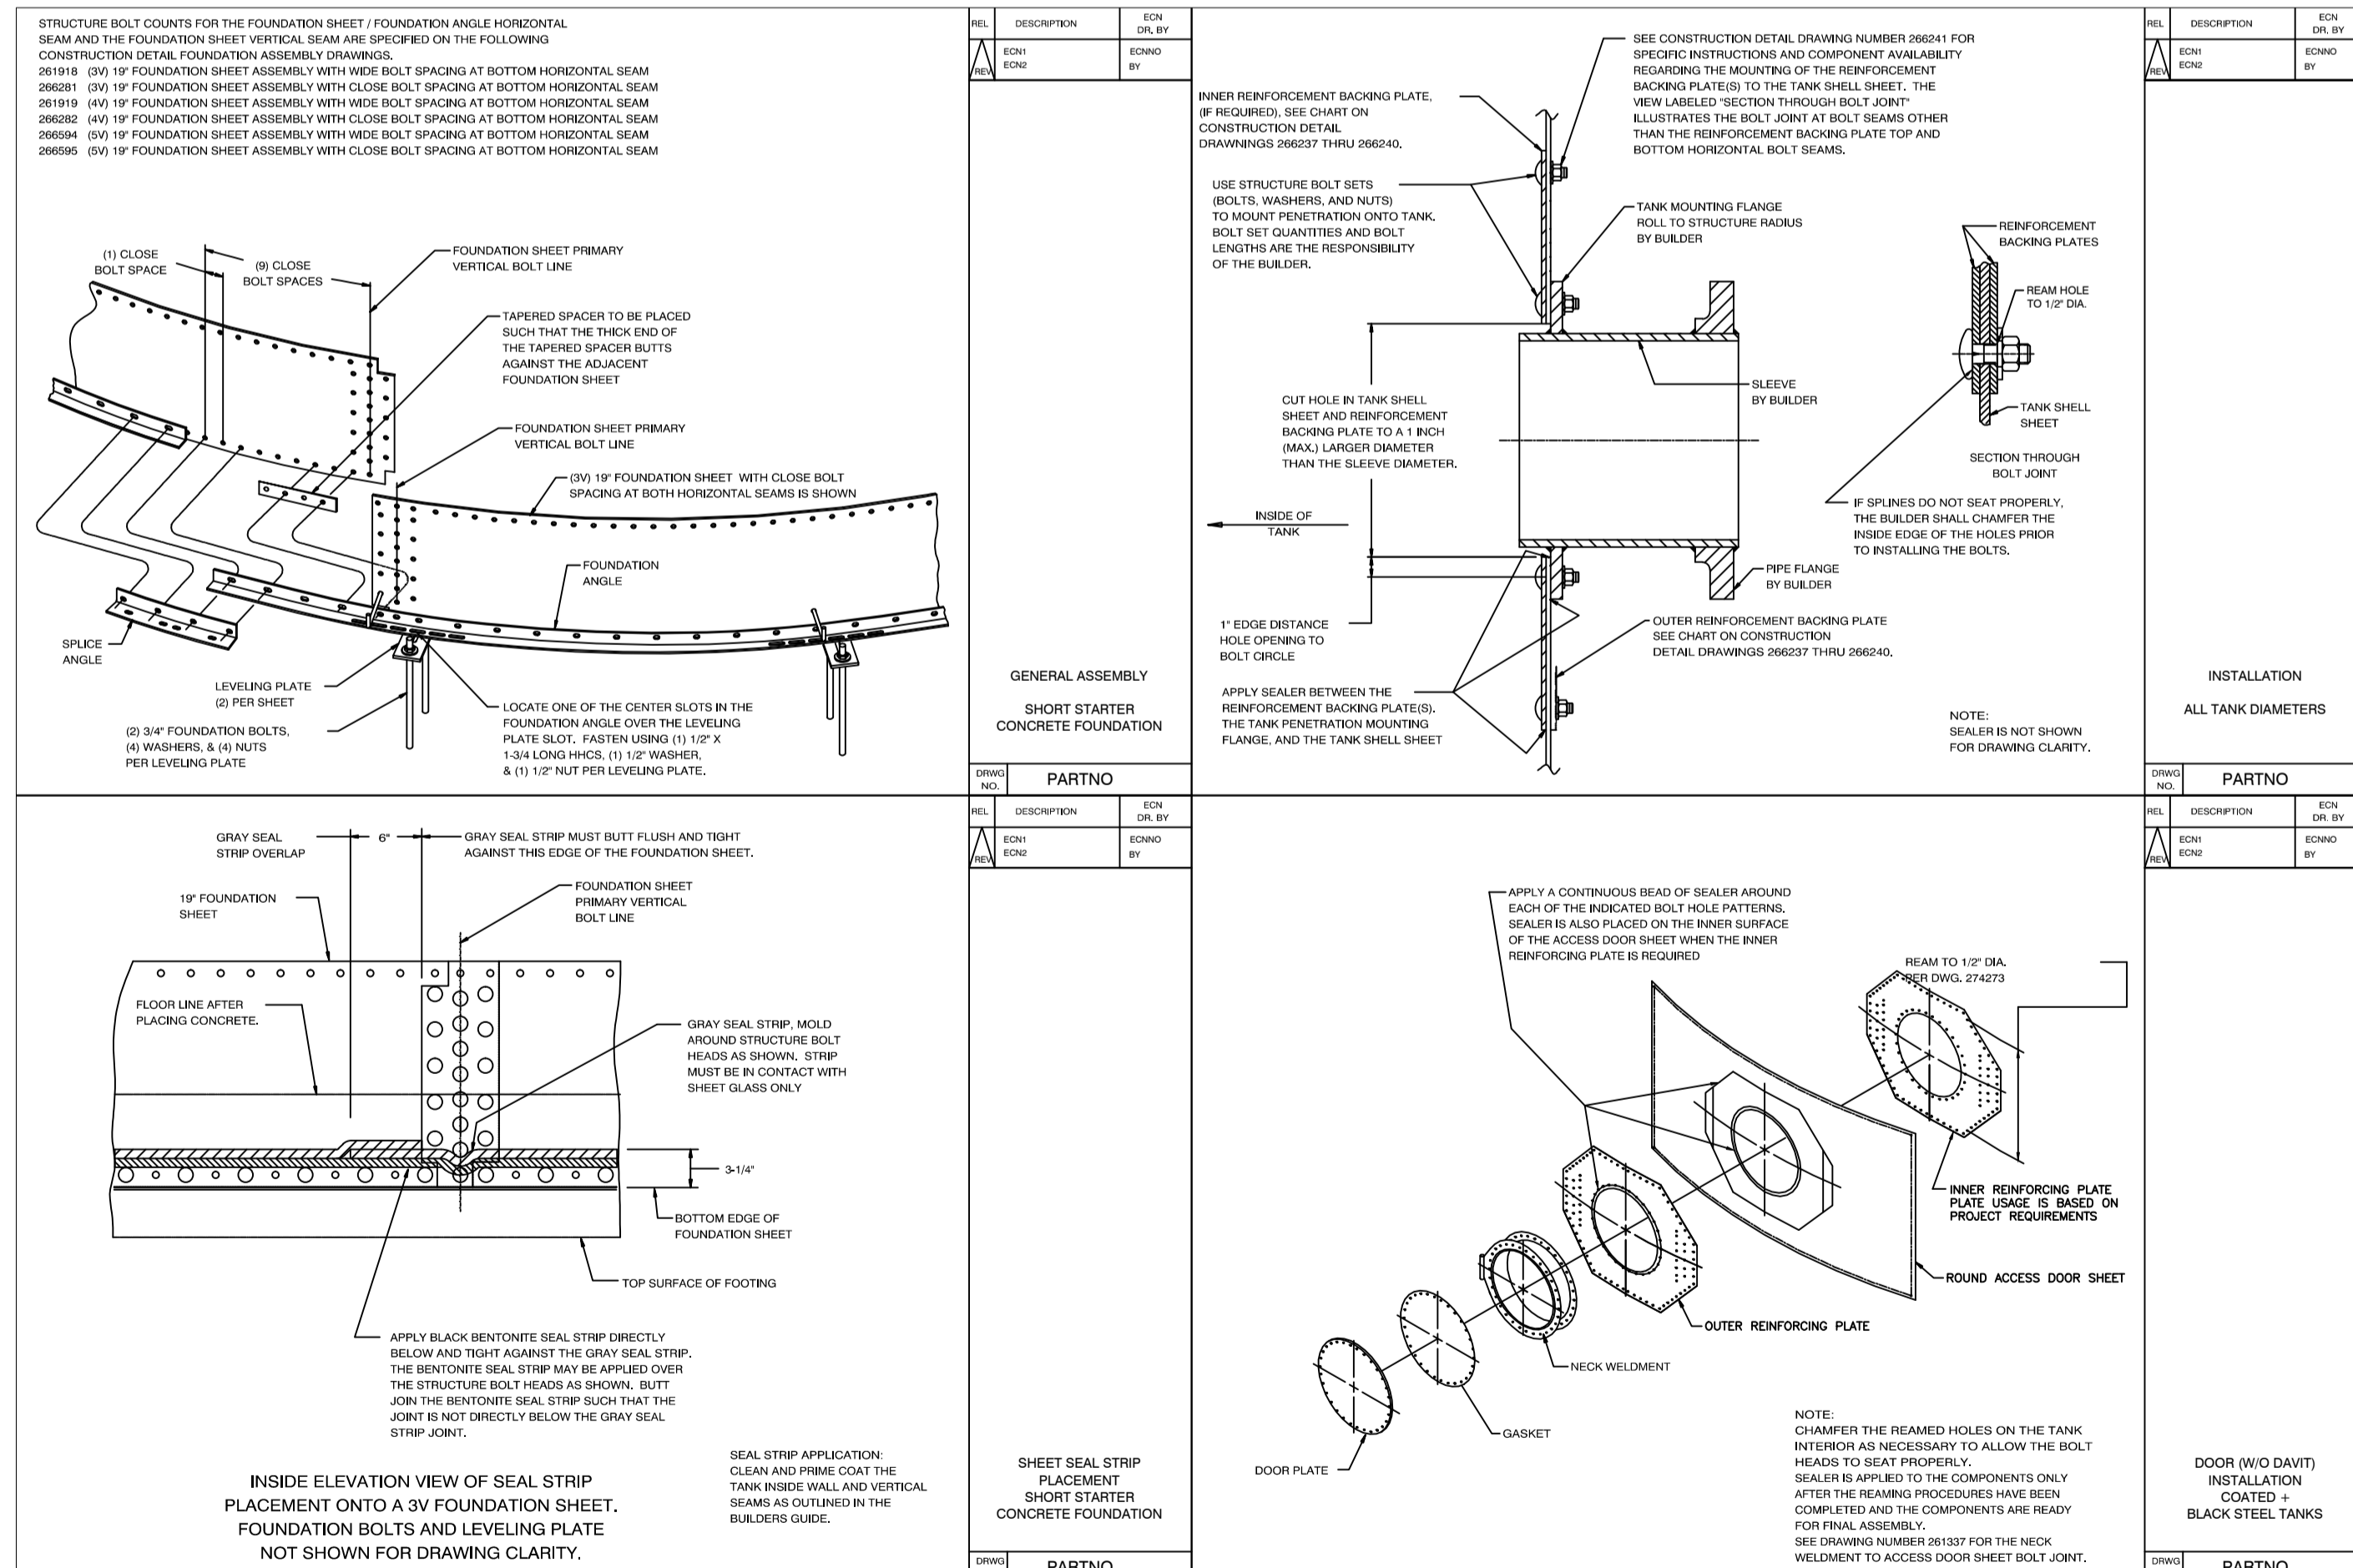

DETALLES DE PERNADO DE LAMINAS
ESC: _____ S/E

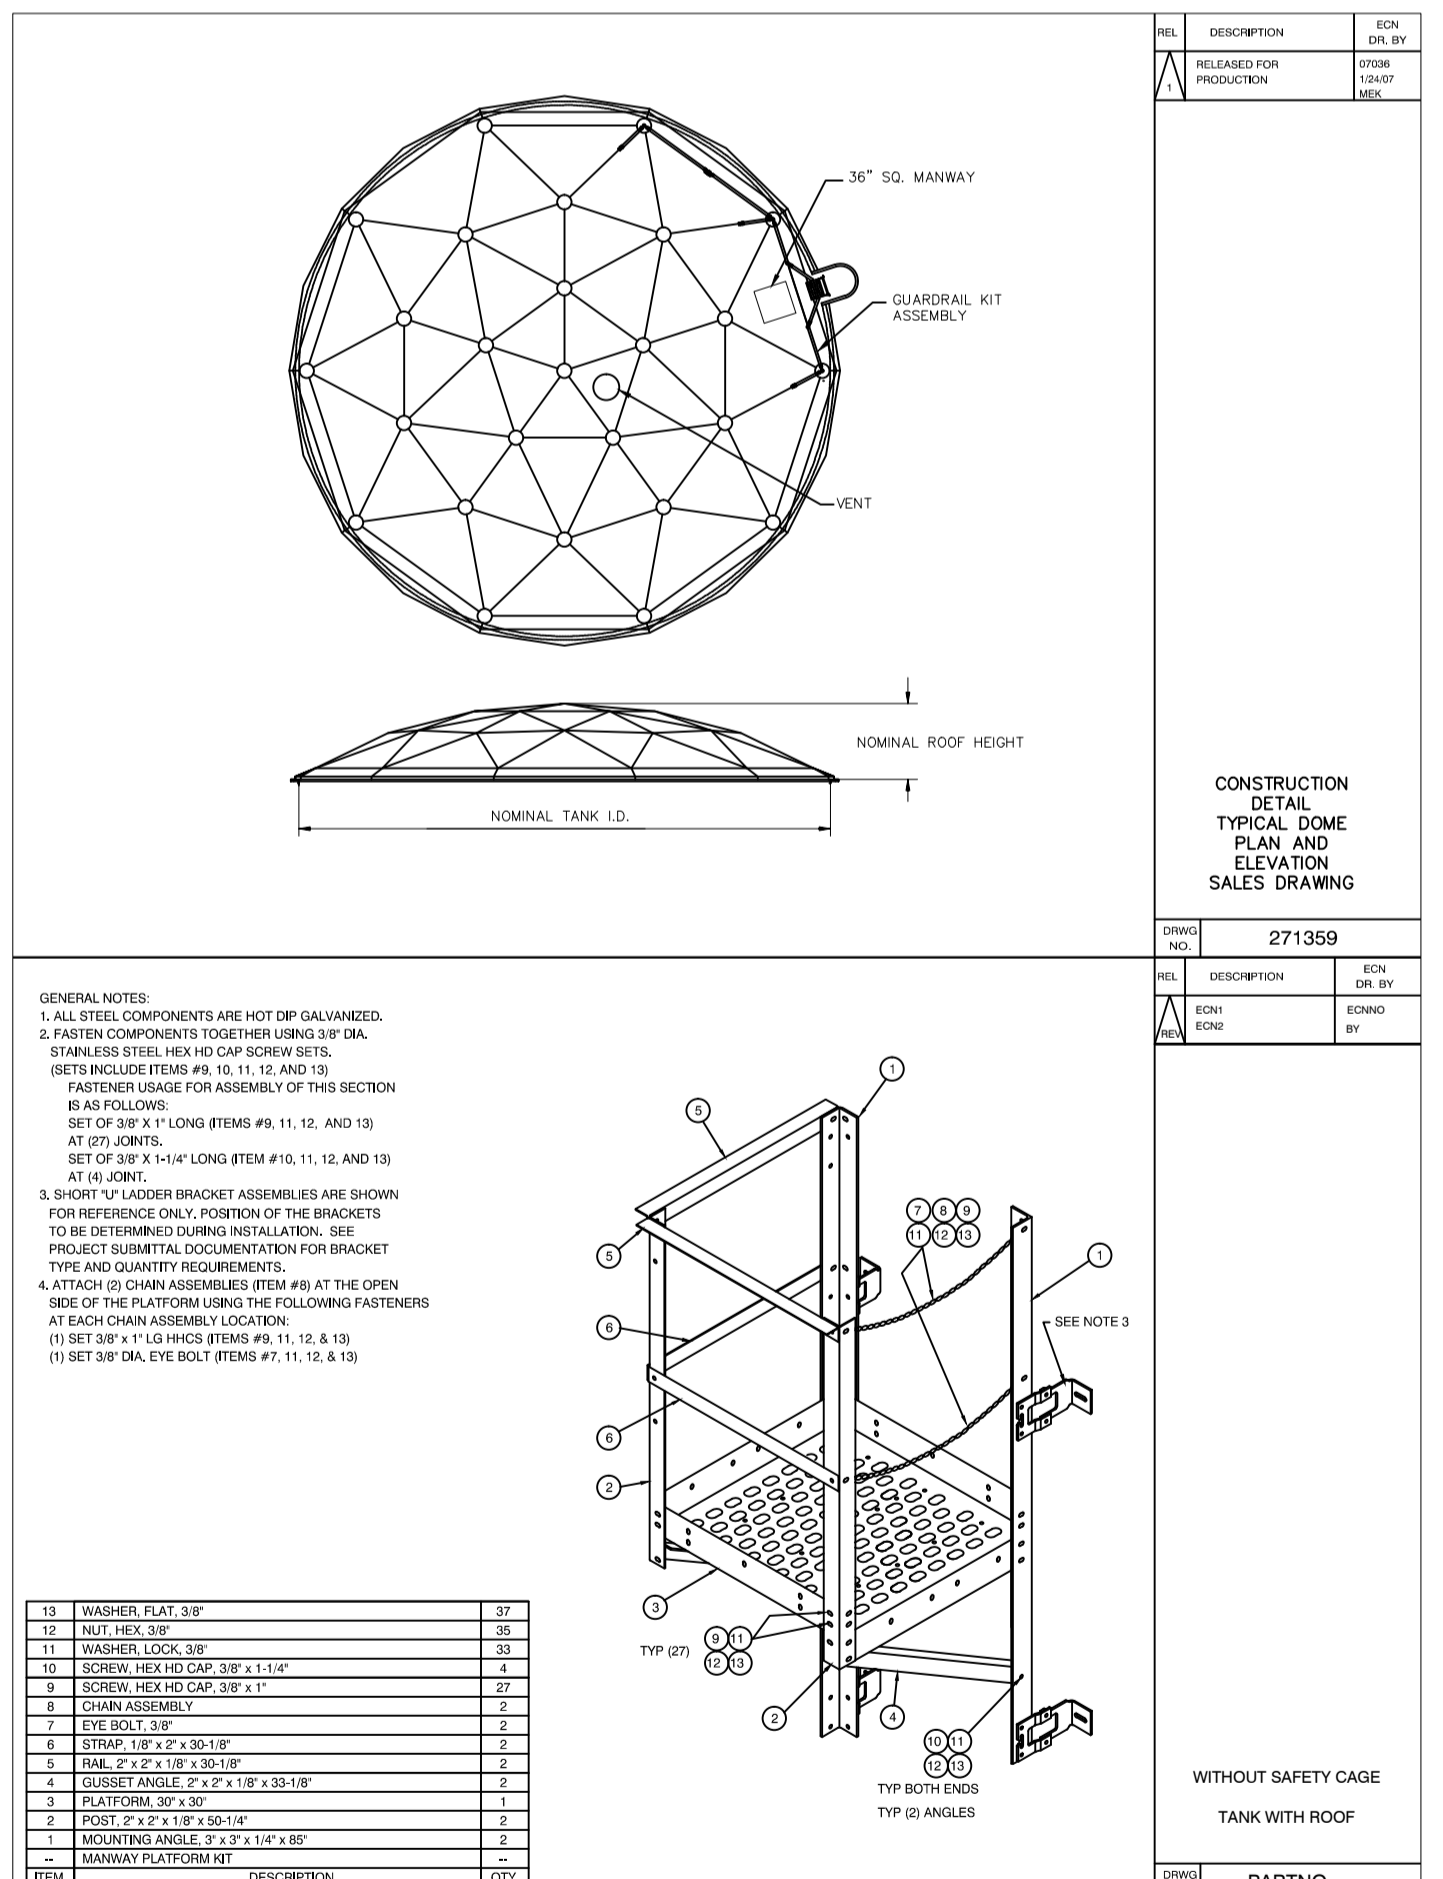

VISTA SUPERIOR Y DETALLE DE ESCALERA
ESC: _____ S/E

Triple A S.A. E.S.P.
GERENCIA DE PLANEACION

PROYECTO:
AMPLIACION DEL SISTEMA DE ABASTECIMIENTO DE AGUA POTABLE PARA EL MUNICIPIO DE GALAPA
DEPARTAMENTO DEL ATLANTICO

CONTIENE:
DETALLES CONSTRUCTIVOS TANQUE 5000 m3 ESTACION LA SIERRA

LOCALIZACION:
ESTACION LA SIERRA MUNICIPIO DE GALAPA DEPARTAMENTO DEL ATLANTICO

PLATA DISEÑO: **Dr. Diseño/Planes P17-56-AC-04-HD-01-RO.dwg**

LAYOUT: **TANQUE**

ESCALA: **INDICADAS** FECHA: **25/10/2017**

PLANO N°: **ACU** DE: **OI-OI**

APROBADO POR: **JUAN ACOSTA SALAZAR**
MATRICULA N°: **052023289 Ant.**

REVISADO POR: **LUIS AYCARDI**
MATRICULA N°: **082023083 ATL.**

DISEÑADO POR: **ALEJANDRO MERCADO**
MATRICULA N°: **0820209208 Atl.**

DISTALIZADO: **AM**

ESCALA DE FLOTOS: **1000 - 1000** TAMAÑO DE PAPEL: **666 x 910mm**

OBSERVACION:
Este plano ha sido desarrollado por medios electrónicos y tanto su diseño como su dibujo, tienen derechos reservados de autor. No se permite su reproducción total o parcial.

IMPRESO POR: **28/10/2017**
FECHA DE GUARDADO: **28 octubre 2017**

MODIFICACION N°: **MODIFICADO POR: ALEJANDRO MERCADO**

RESUMEN DE CAMBIOS
SE MODIFICA EL TANQUE A 5000 m3. ACERO CON VORPO FUNDADO

MODIFICACION N°: **MODIFICADO POR:**

RESUMEN DE CAMBIOS

MODIFICACION N°: **MODIFICADO POR:**

RESUMEN DE CAMBIOS

MODIFICACION N°: **MODIFICADO POR:**

RESUMEN DE CAMBIOS