


PLANTA UBICACION TUBERIA DE GAS EXISTENTE  
ESCALA: 1:5000



PLANTA UBICACION TUBERIA DE GAS EXISTENTE  
ESCALA: 1:5000

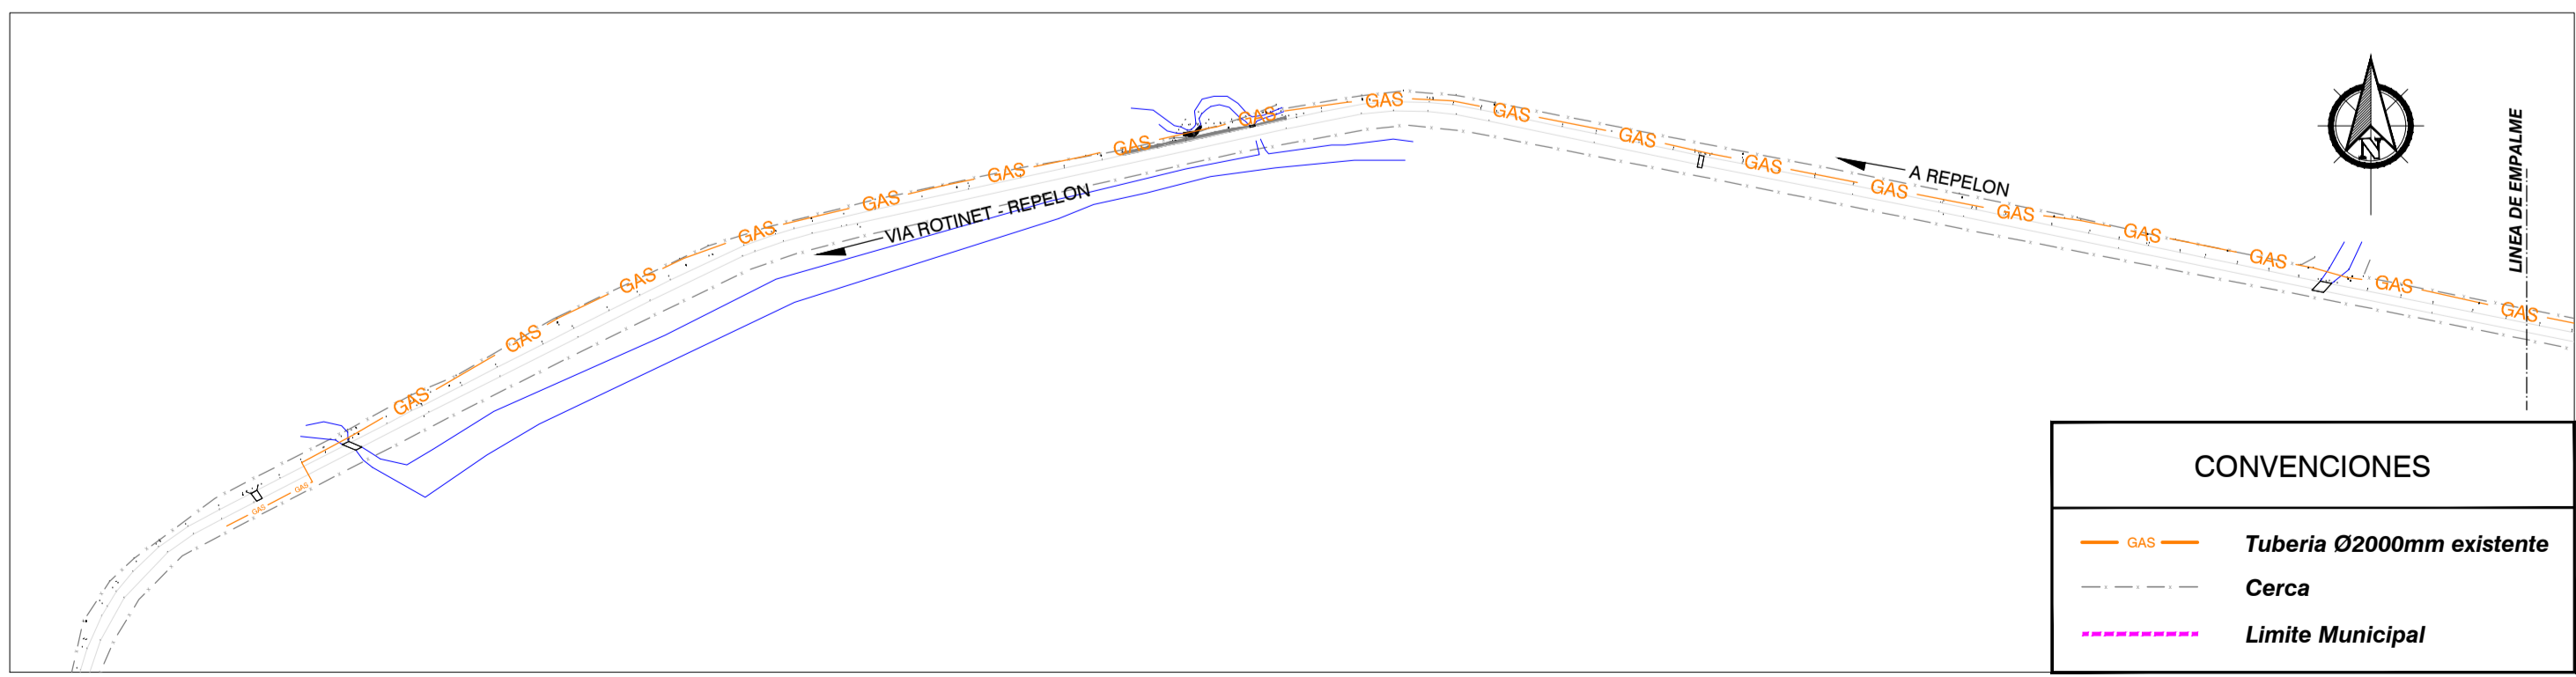

PLANTA UBICACION TUBERIA DE GAS EXISTENTE  
ESCALA: 1:5000

CONVENCIONES	
	Tubería Ø200mm existente
	Cerca
	Limite Municipal



PROYECTO:  
**REUBICACION DE BOCATOMA Y ADUCCION DE LA PTAP DE LURUACO**

DEPARTAMENTO DEL ATLANTICO

CONTIENE:  
**UBICACION TUBERIA DE GAS EXISTENTE**

LOCALIZACION:  
**MUNICIPIO DE LURUACO**

RUTA DIGITAL:  
**P17-032-AC-23-CAP-01-RO.dwg**

LAYOUT:  
**GAS**

ESCALA: **15000** FECHA: **13/04/2016**

PLANO N°: **DIST 01/02**

INTERVENOR ING.: **JUAN ACOSTA SALAZAR**  
MATRICULA N°: **0520213289 ANTQ.**  
FIRMA:

REVISOR ING.: **LUIS AYCARDI DONADO**  
MATRICULA N°: **0820238083 ATL**  
FIRMA:

REVISOR ING.: **DANNY SANTOS OVIEDO**  
MATRICULA N°: **1320218796 BLV**  
FIRMA:

DISEÑADO:  
**RASHID ELJAEK**

TOPOGRAFO:  
**OSCAR SAAVEDRA**  
MATRICULA N°: **00 - 3704**  
FIRMA:


ARCHIVO DIGITAL: CARTERA N°:

ESCALA DE FLOTED: **1000 - 1000** TAMAÑO DE PAPEL: **666 x 910mm**

RESERVAION:  
Este plano ha sido desarrollado por medios electronicos y tanto su diseño como su dibujo, tienen derechos reservados de autor. No se permite su reproduccion total o parcial.

IMPRESO POR: **JPARDO**  
FECHA DE IMPRESION: **25.05.2017**  
FECHA DE GUARDADO: **8 abr 2017**

MODIFICACION N°1:	FECHA MOD:	MODIFICADO ING.
RESUMEN DE CAMBIOS		
MODIFICACION N°2:	FECHA MOD:	MODIFICADO ING.
RESUMEN DE CAMBIOS		
MODIFICACION N°:	FECHA MOD:	MODIFICADO ING.
RESUMEN DE CAMBIOS		
MODIFICACION N°:	FECHA MOD:	MODIFICADO ING.
RESUMEN DE CAMBIOS		
MODIFICACION N°:	FECHA MOD:	MODIFICADO ING.
RESUMEN DE CAMBIOS		

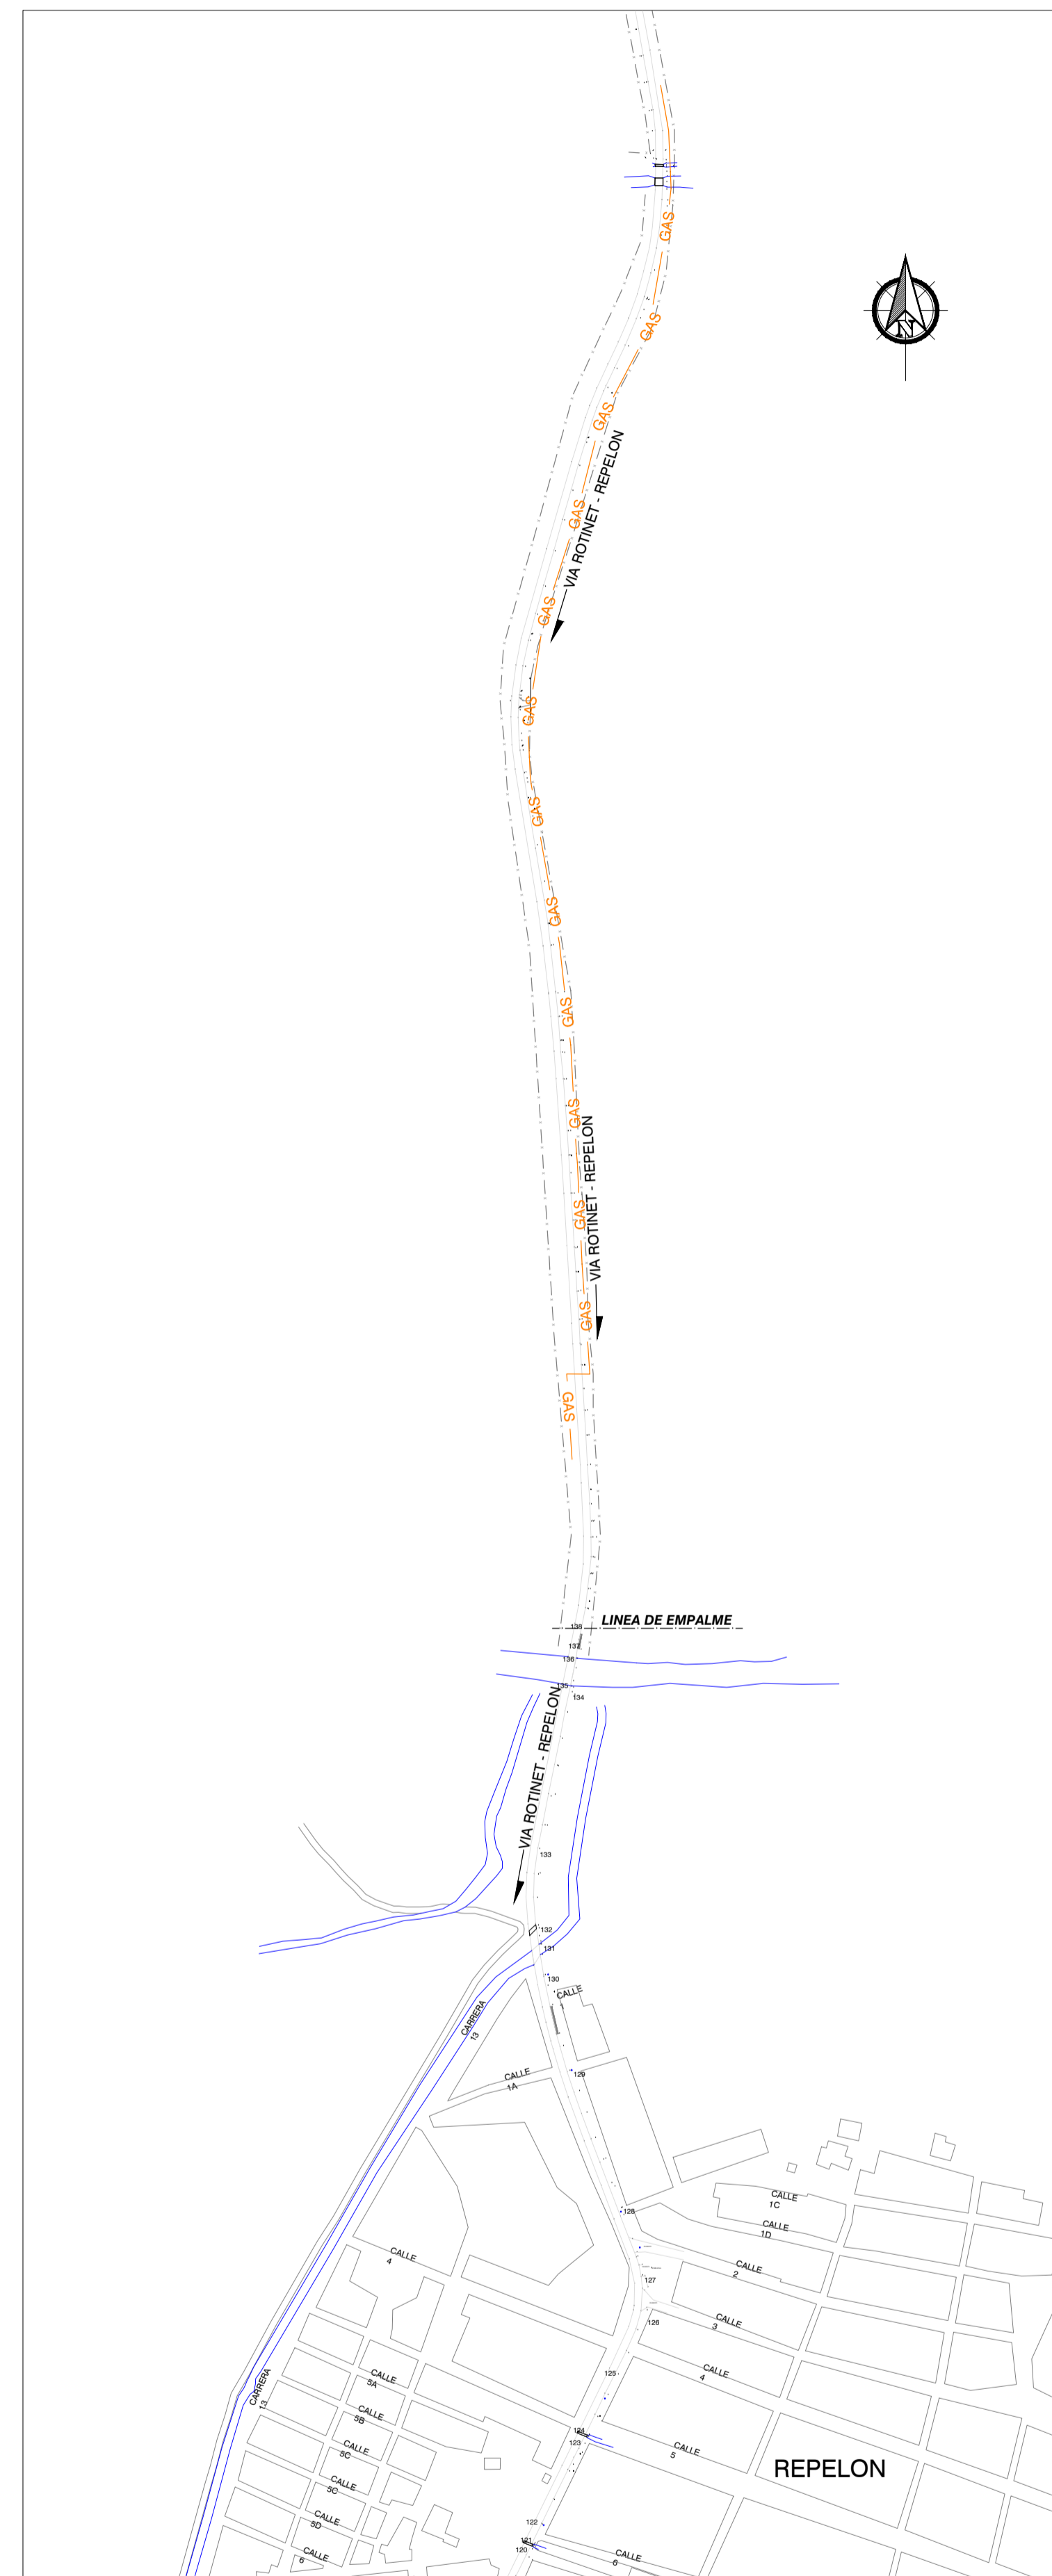

**PLANTA UBICACION TUBERIA DE GAS EXISTENTE**  
 ESCALA: **1:5000**



**PLANTA UBICACION TUBERIA DE GAS EXISTENTE**  
 ESCALA: **1:5000**

**CONVENCIONES**

- Tuberia Ø2000mm existente
- - - Cerca