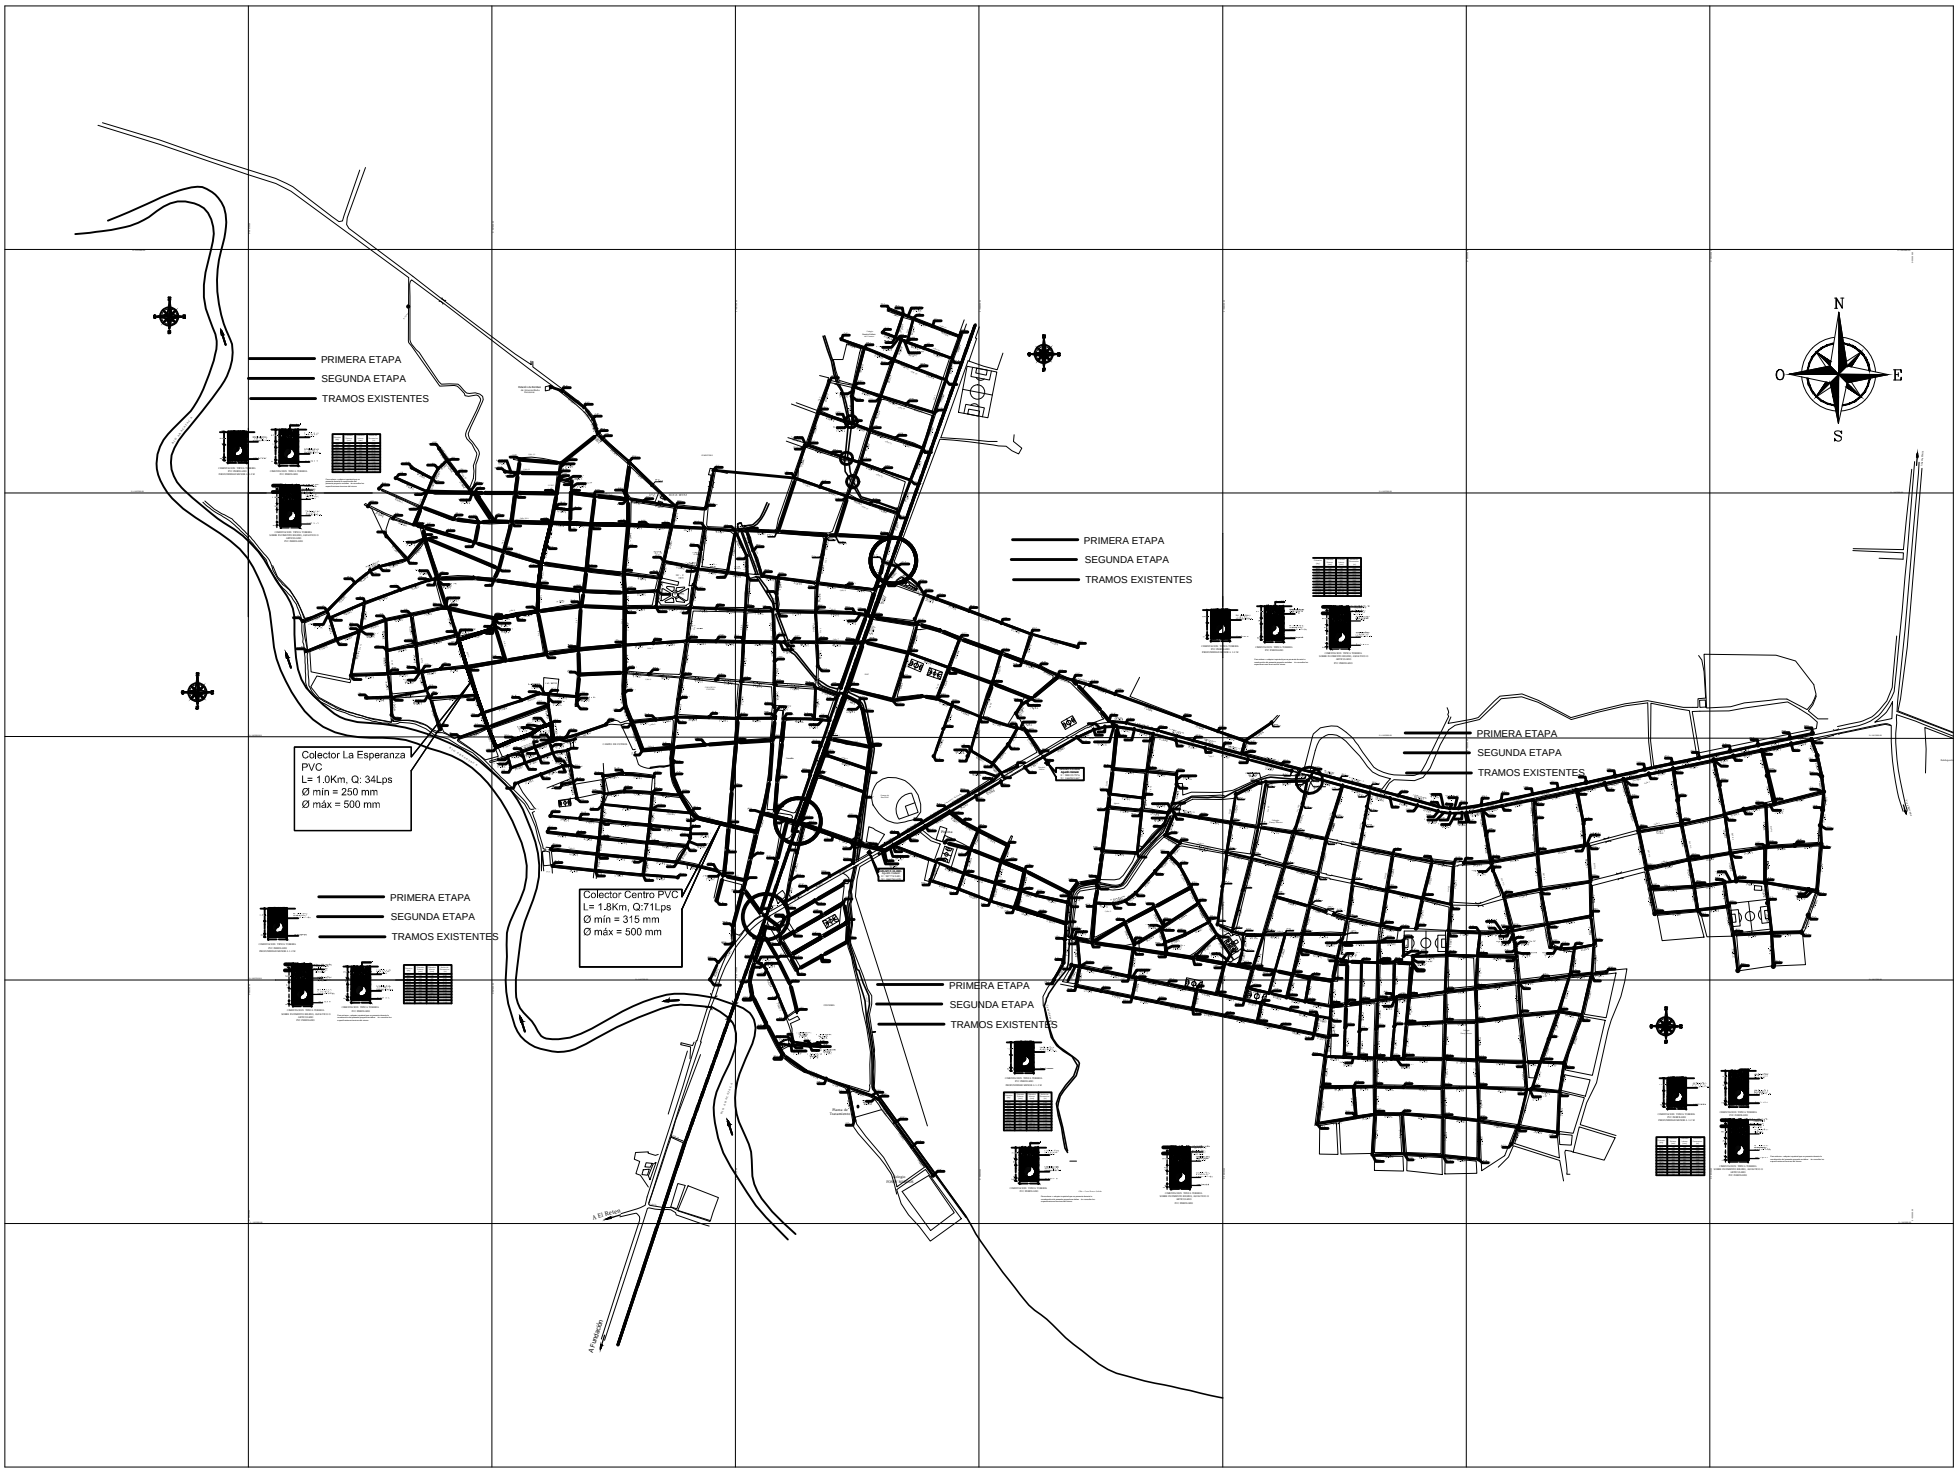
PRIMERA ETAPA
SEGUNDA ETAPA
TRAMOS EXISTENTES
PRIMERA ETAPA
SEGUNDA ETAPA
TRAMOS EXISTENTES
PRIMERA ETAPA
SEGUNDA ETAPA
TRAMOS EXISTENTES
PRIMERA ETAPA
SEGUNDA ETAPA
TRAMOS EXISTENTES
PRIMERA ETAPA
SEGUNDA ETAPA
TRAMOS EXISTENTES
Colector La Esperanza
PVC
L= 1.0Km, Q: 34Lps
Ø mín = 250 mm
Ø máx = 500 mm
Colector Centro PVC
L= 1.8Km, Q:71Lps
Ø mín = 315 mm
Ø máx = 500 mm
N
O
E
S