




PLANTA ARQUITECTÓNICA
ESCALA 1:50

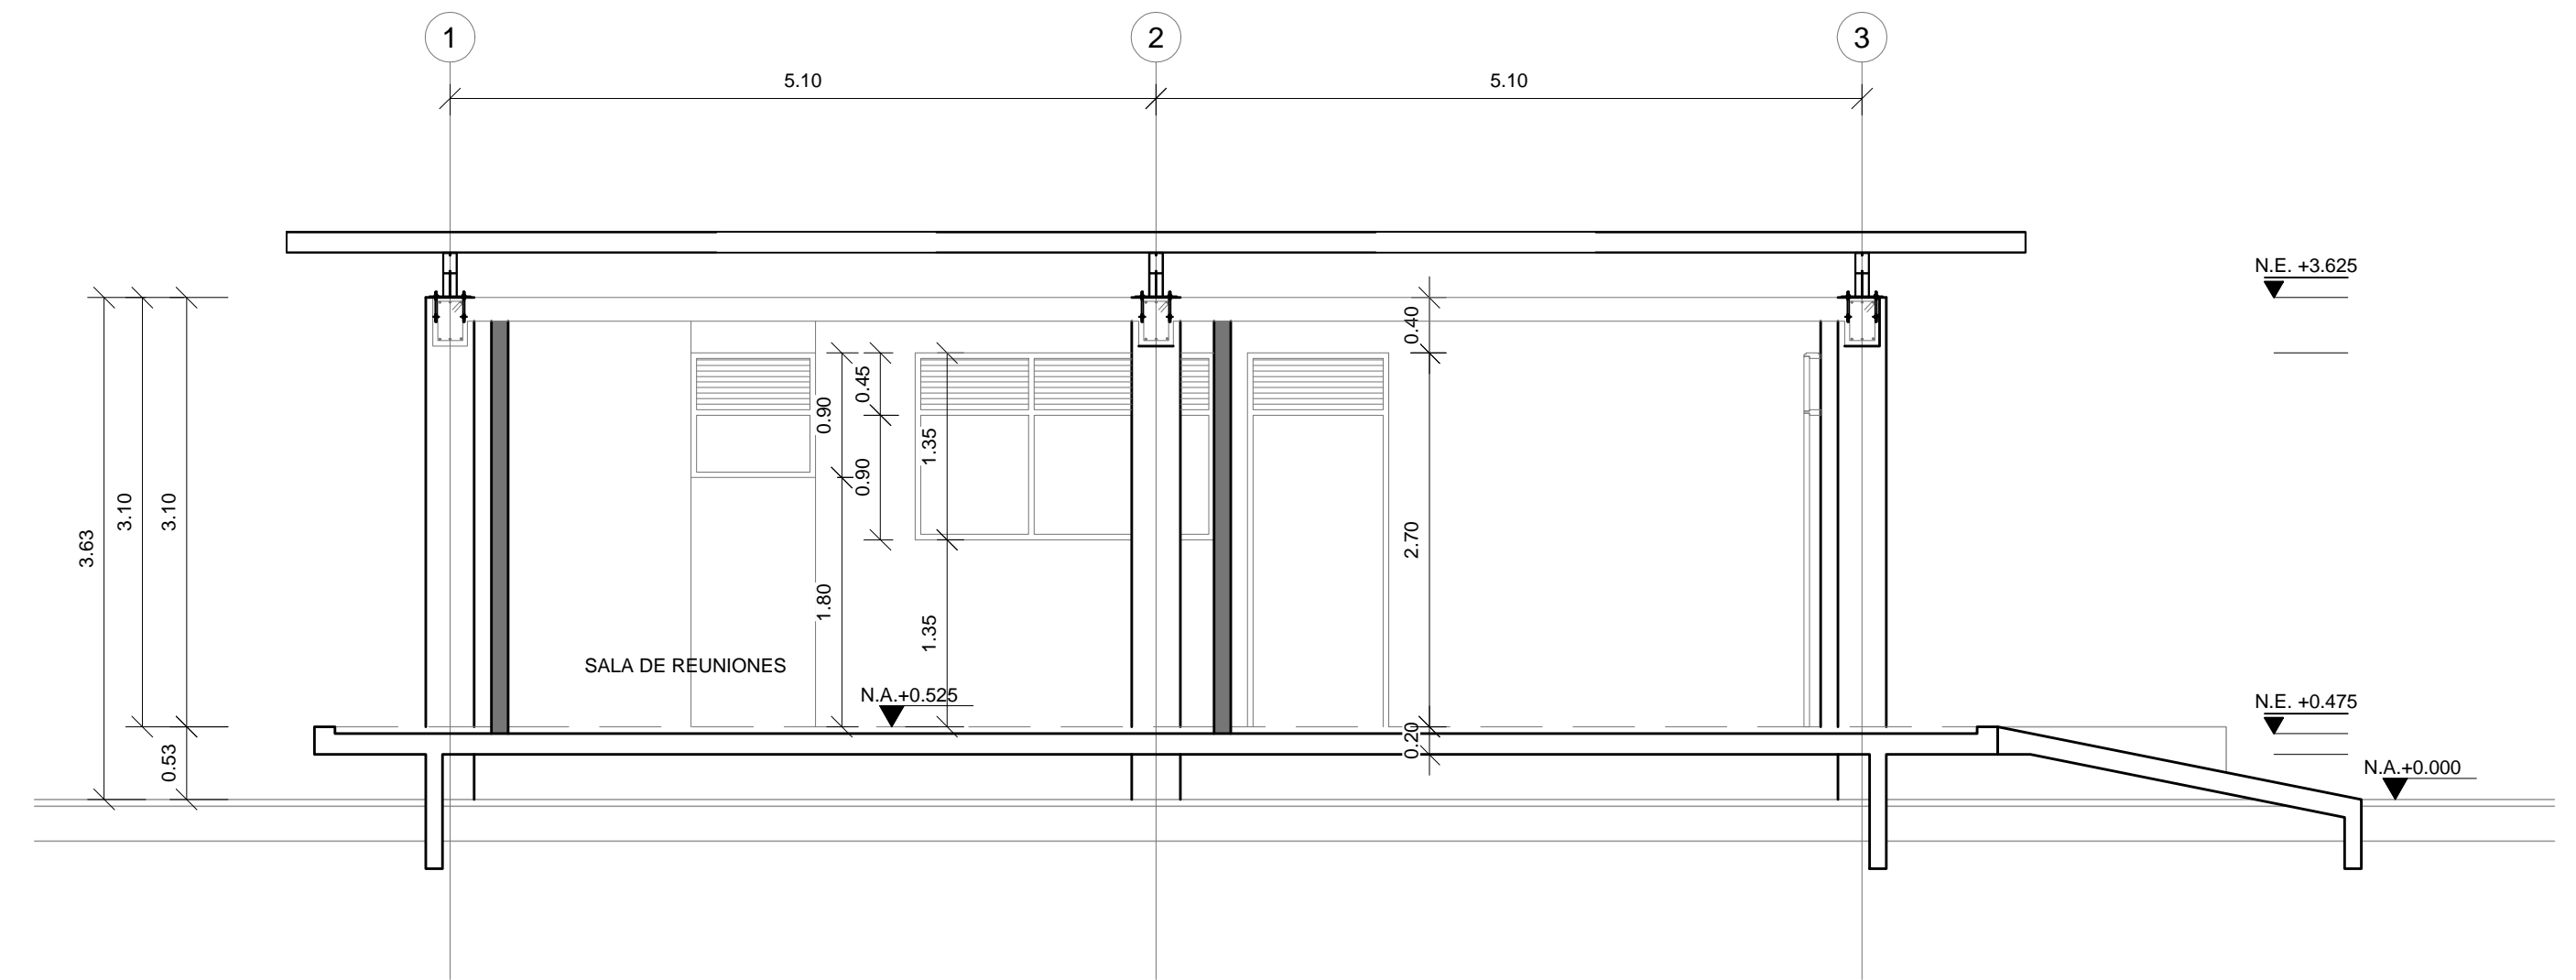


CORTE 1 - 1
ESCALA 1:50

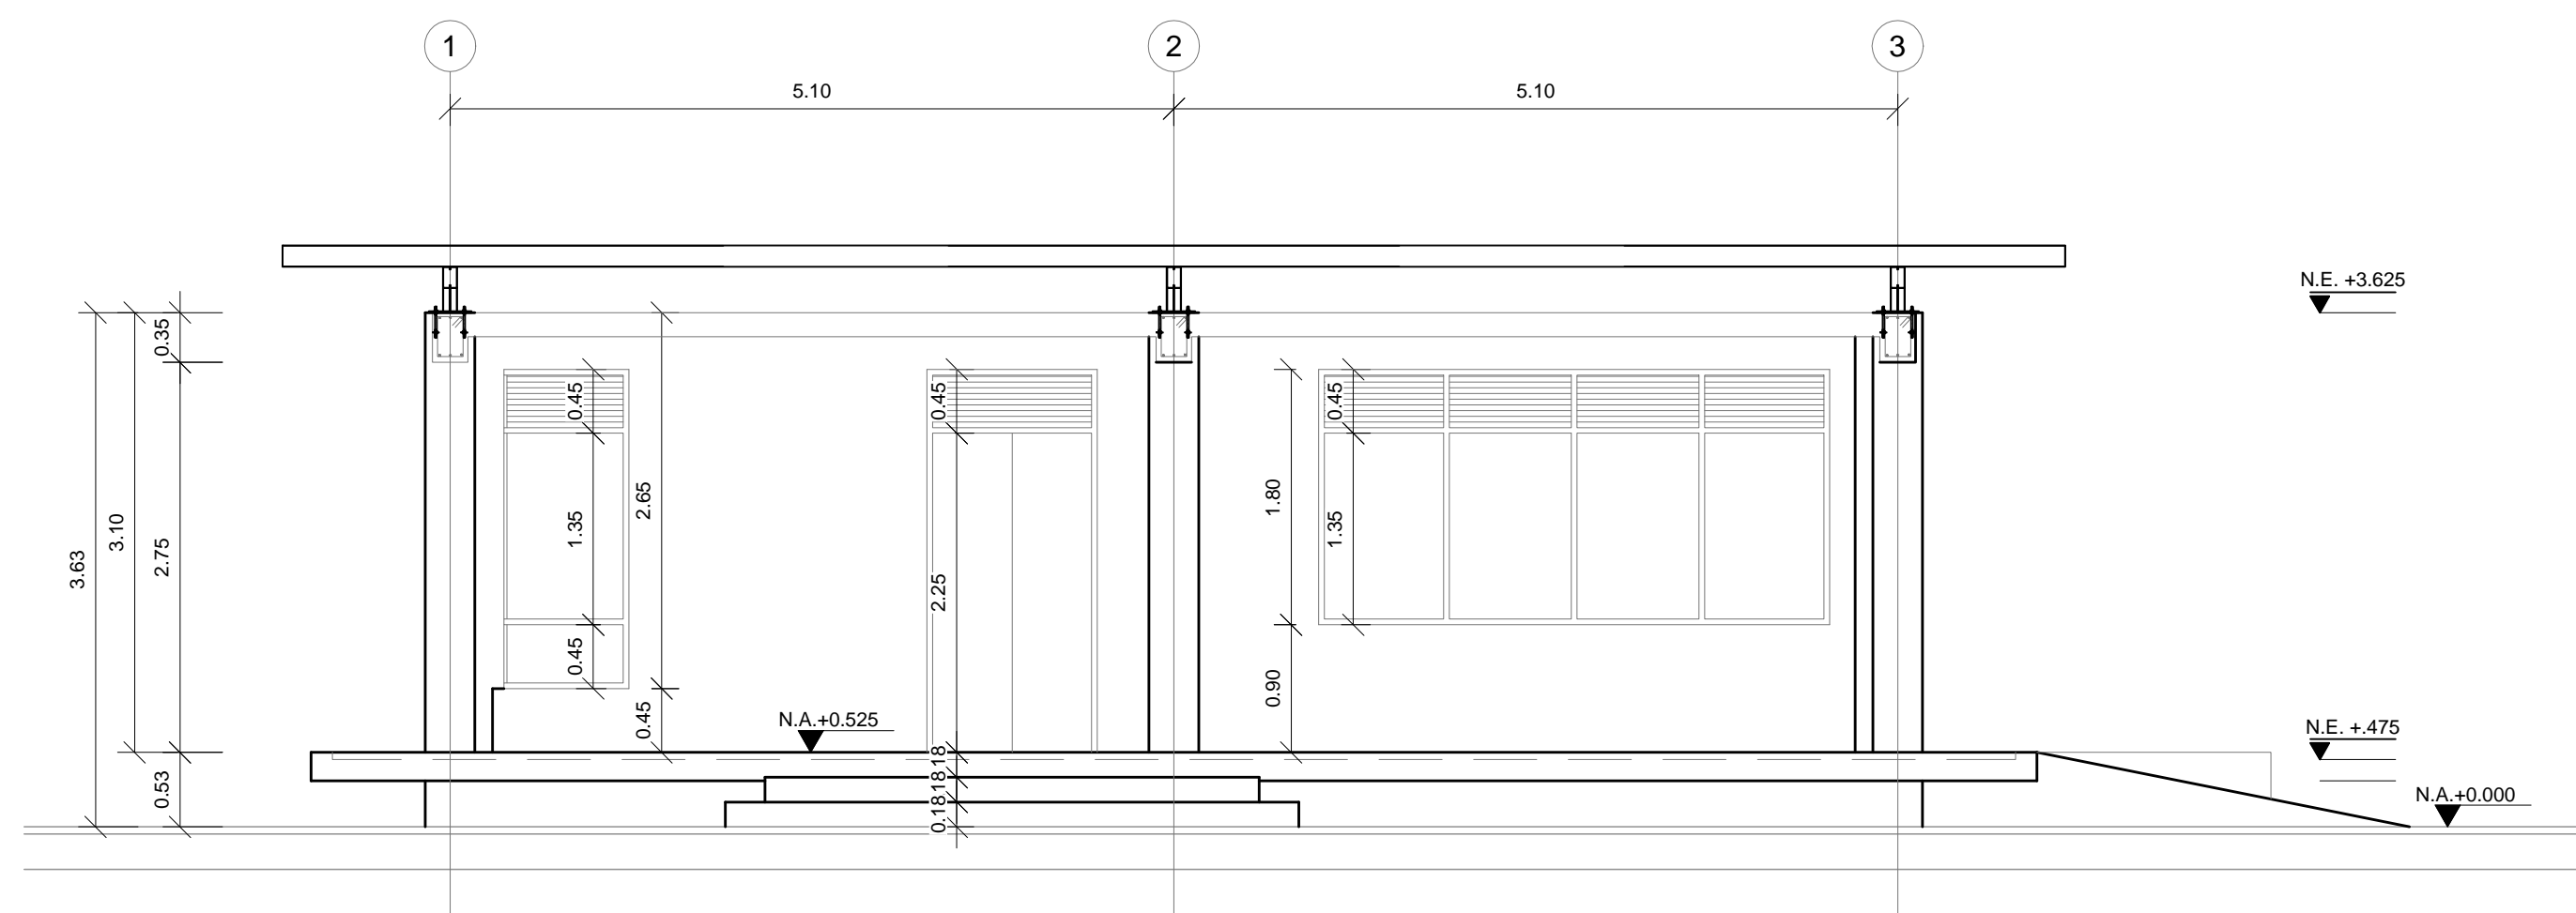

FACHADA PRINCIPAL
ESCALA 1:50

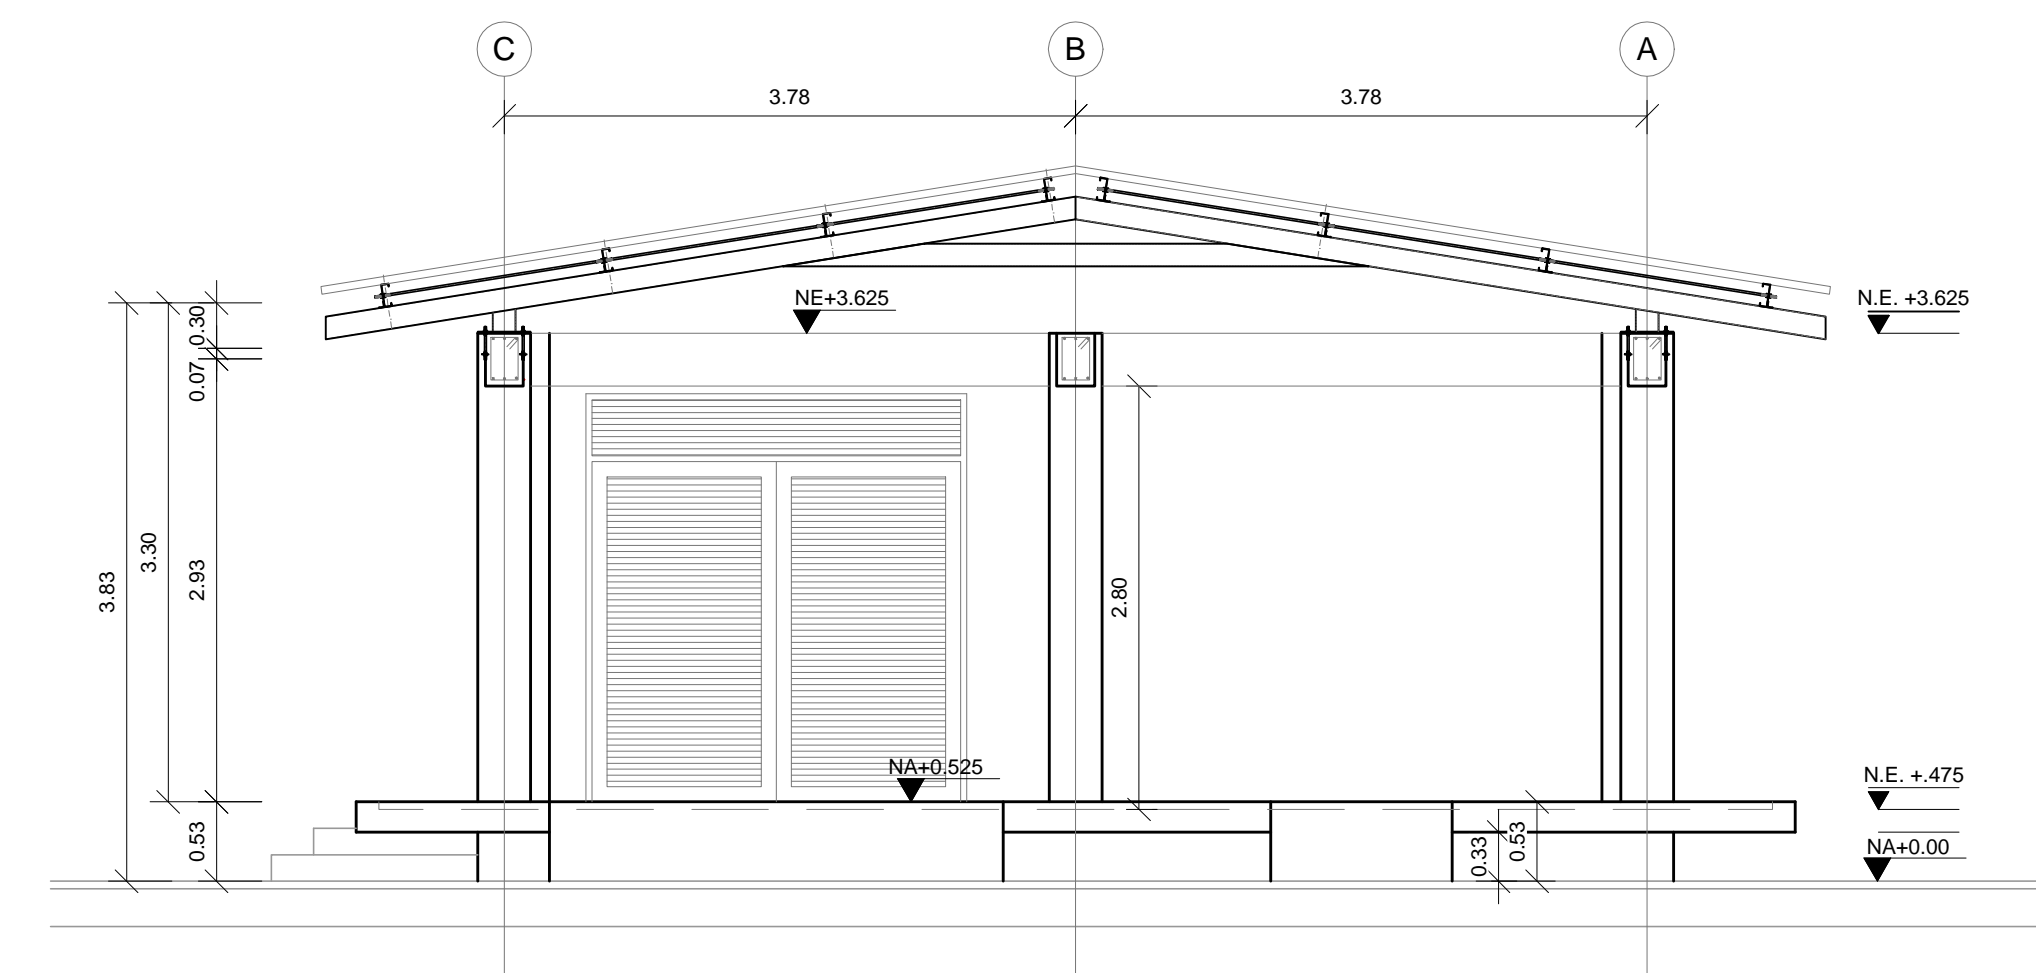

FACHADA LATERAL DERECHA
ESCALA 1:50

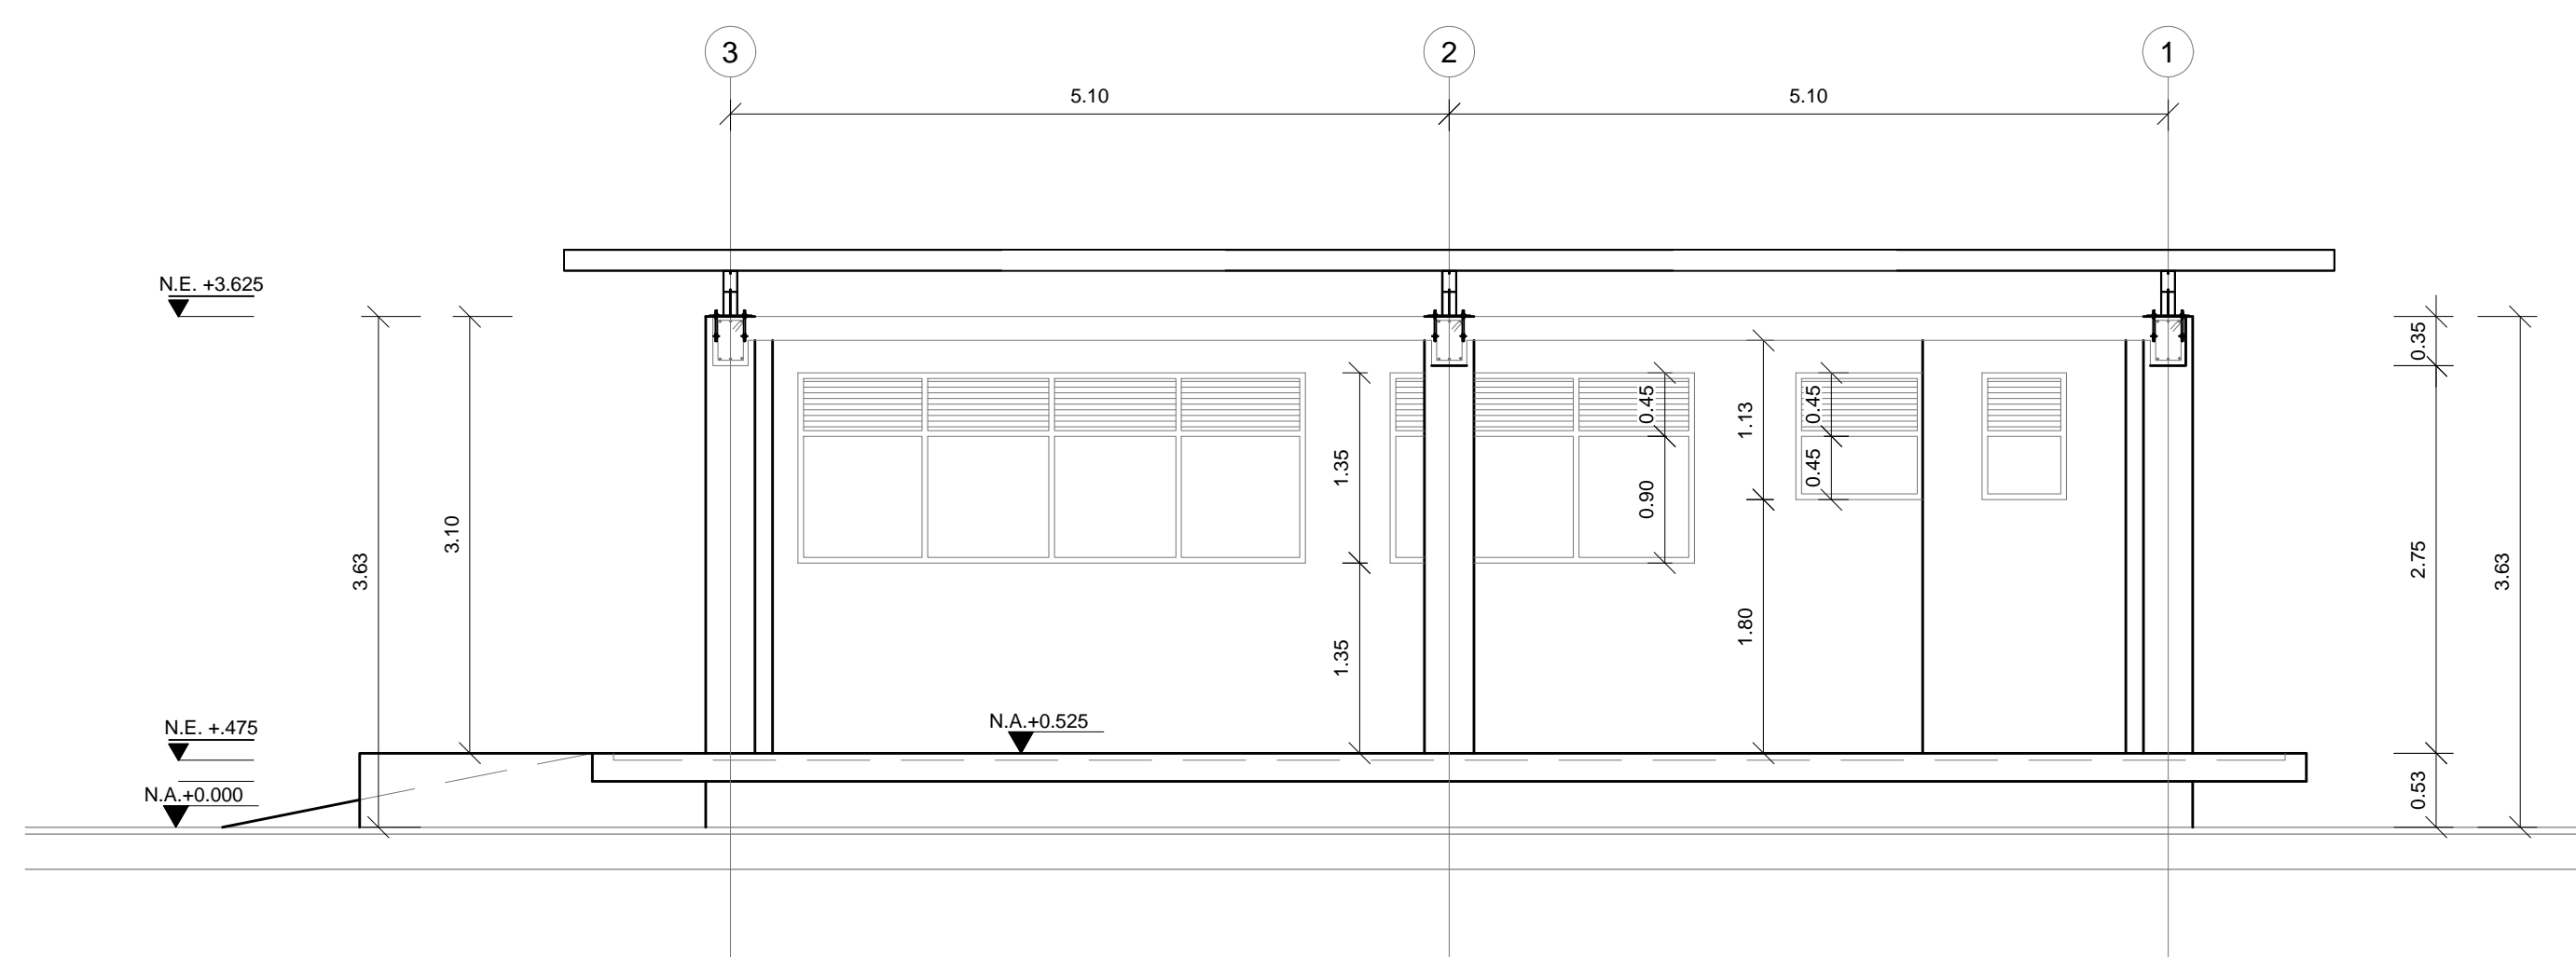

FACHADA POSTERIOR
ESCALA 1:50

NOTAS

- Estos planos están basados en los planos de diseño hidráulico
- Ver notas generales del proyecto en plano 067-IS-DI-AC-ES-01
- Se deben seguir todas las recomendaciones del estudio de suelos.