



**PLANTA SEDIMENTADORES**  
ESCALA 1:25


**CORTE A - A**  
ESCALA 1:25

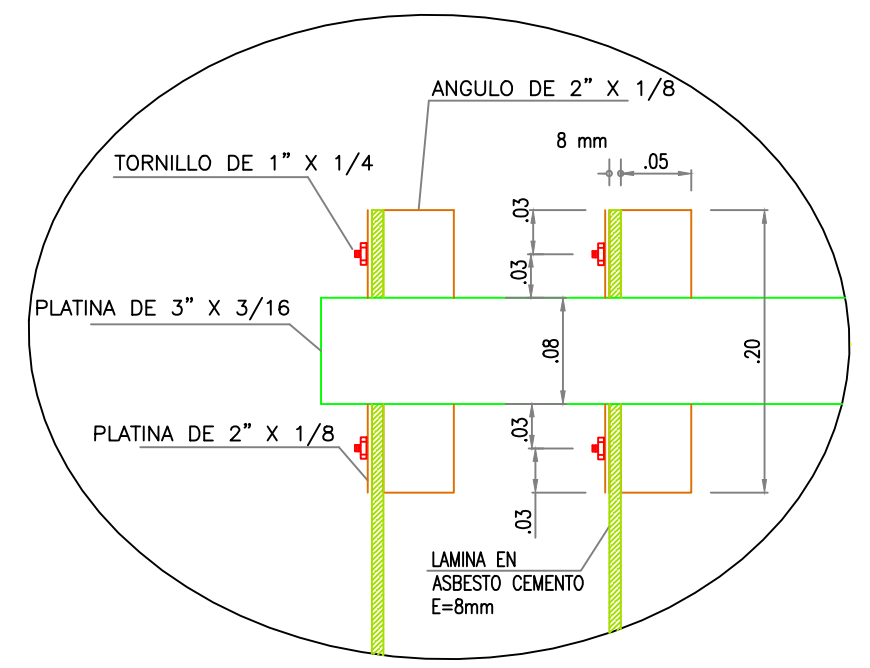


DETALLE ANCLAJE SUPERIOR VISTA EN PLANTA  
ESCALA 1:5

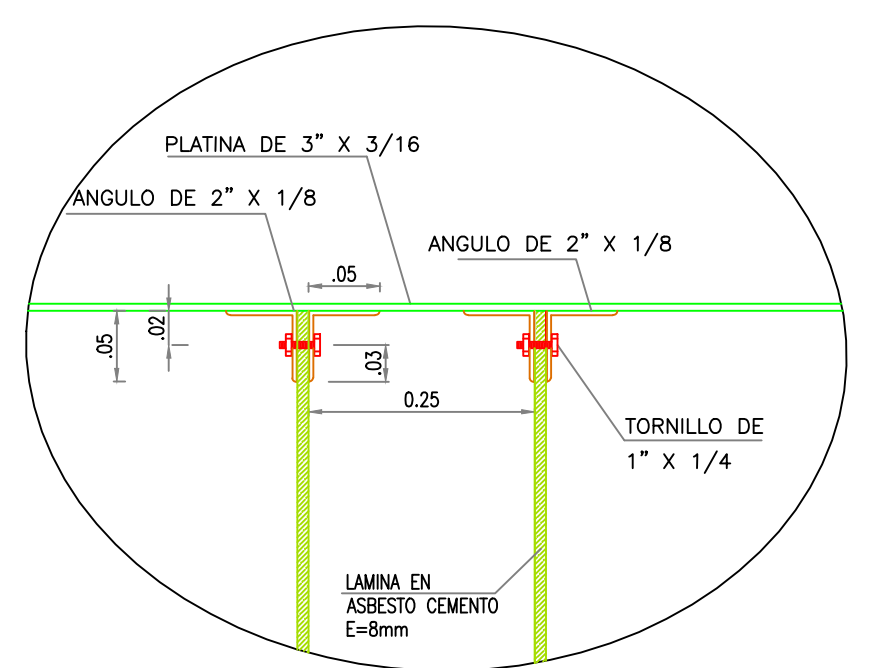


DETALLE ANCLAJE SUPERIOR VISTA LATERAL  
ESCALA 1:5

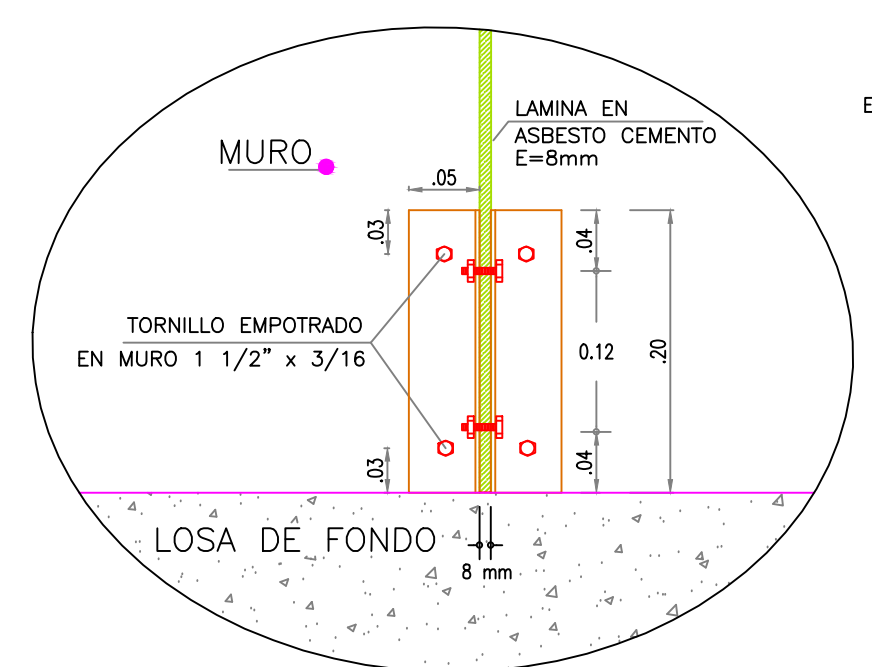


DETALLE ANCLAJE INFERIOR VISTA FRONTAL  
ESCALA 1:5

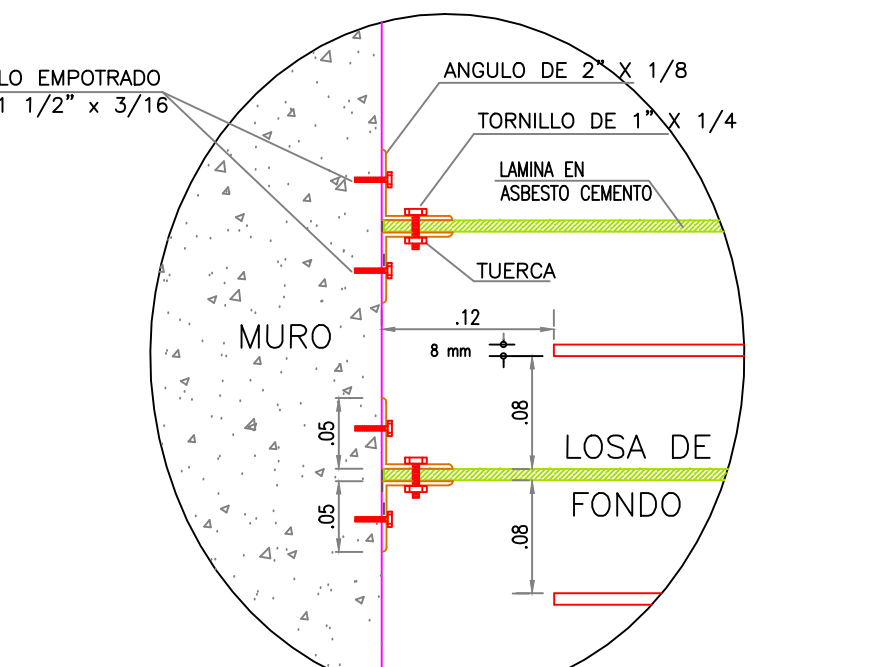


DETALLE ANCLAJE INFERIOR VISTA DE PLANTA  
ESCALA 1:5

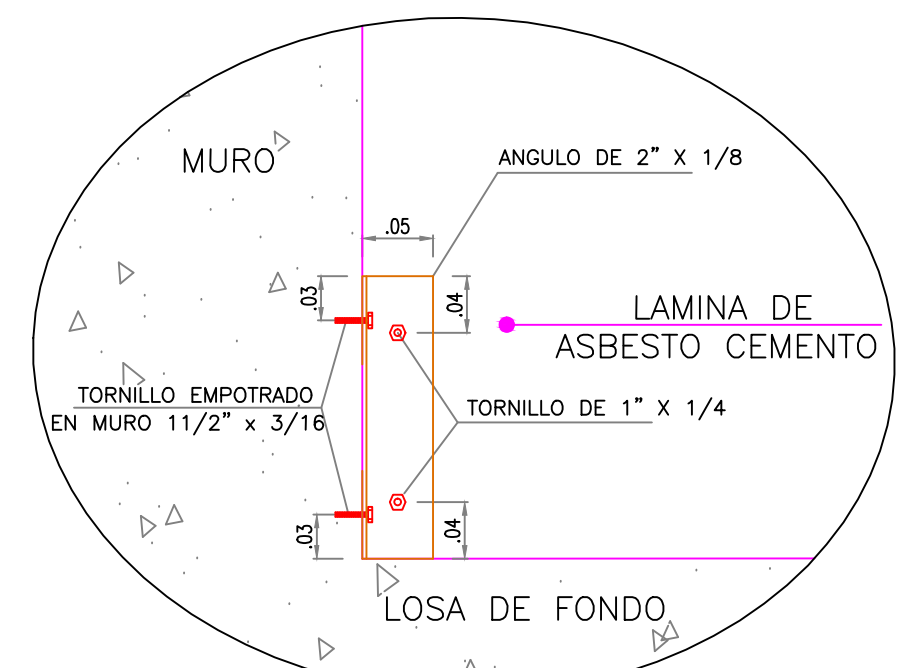

DETALLE ANCLAJE INFERIOR VISTA FRONTAL  
ESCALA 1:5

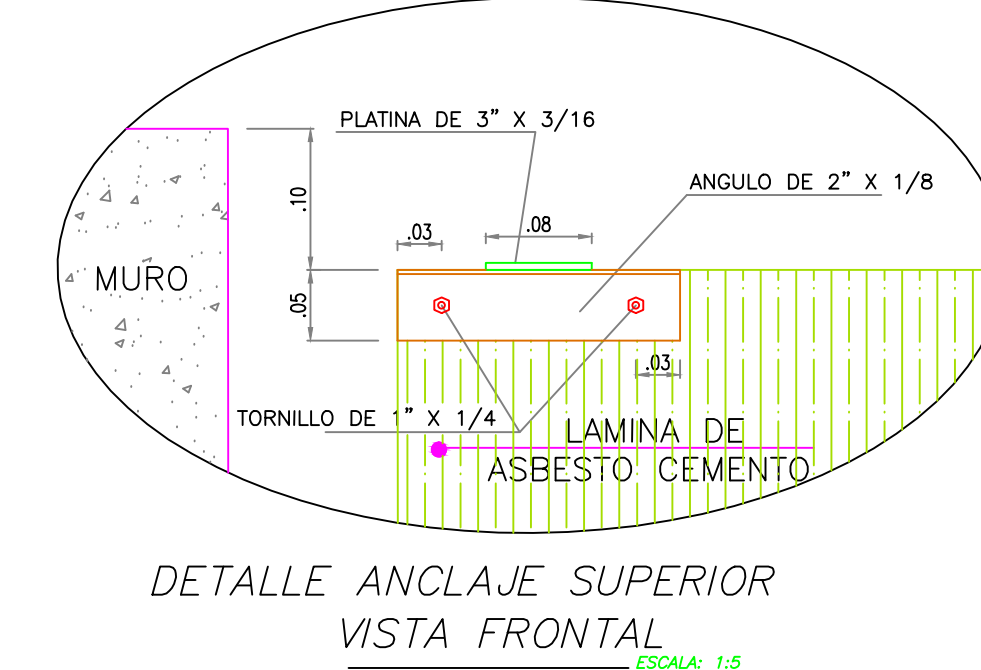


DETALLE ANCLAJE SUPERIOR VISTA FRONTAL  
ESCALA 1:5

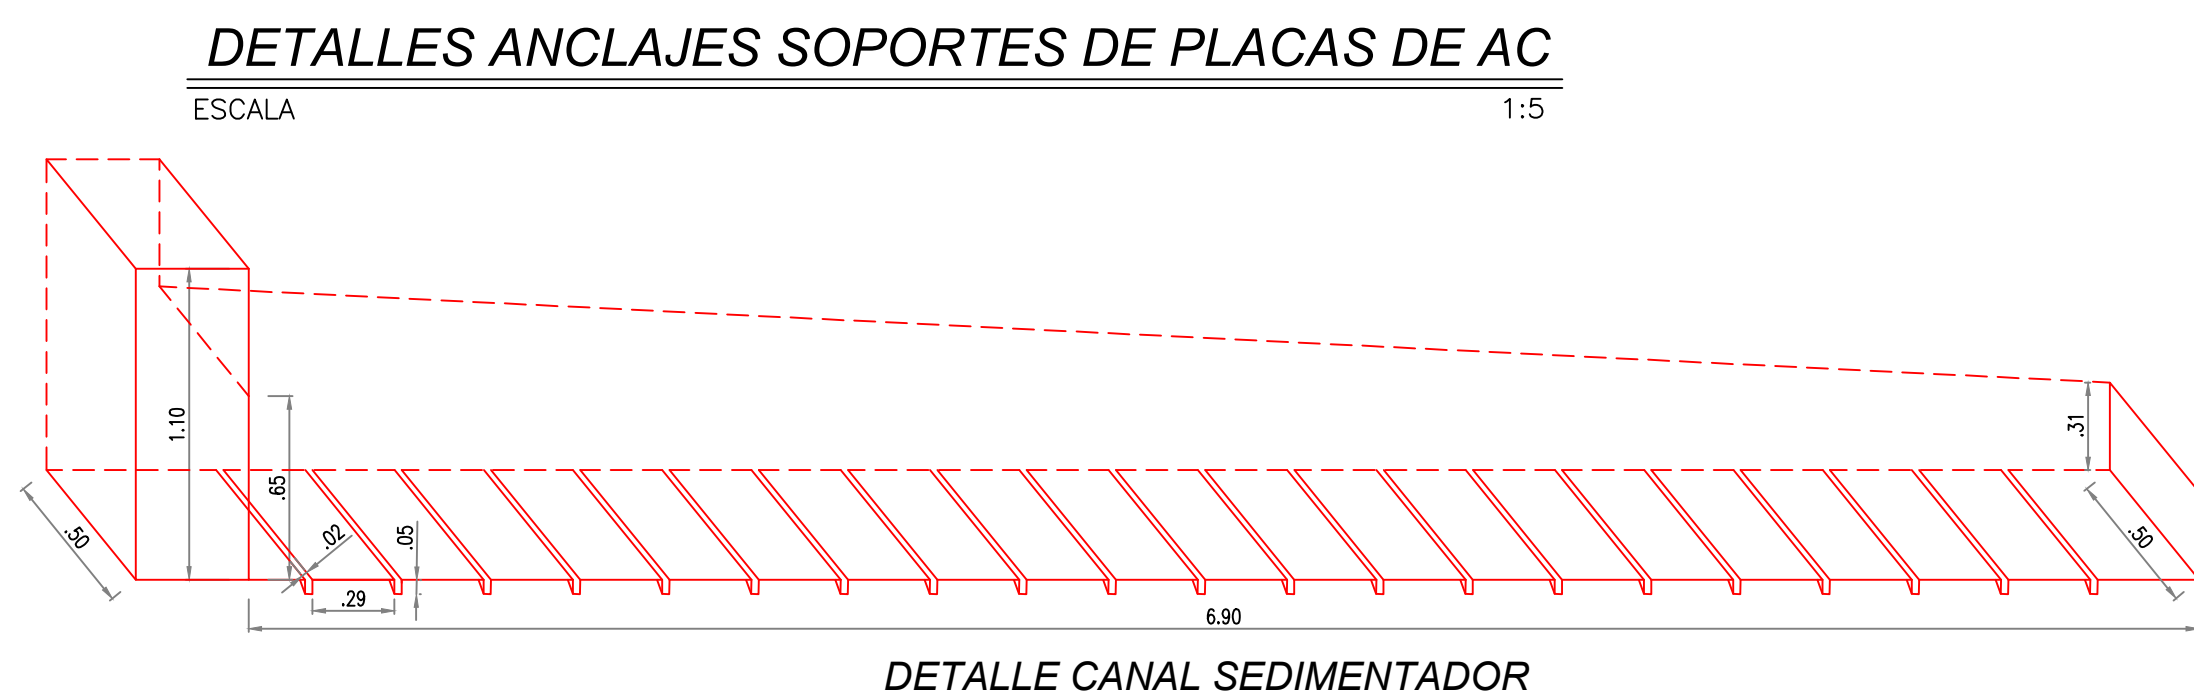

DETALLE CANAL SEDIMENTADOR

**CUADRO DE ACCESORIOS**

	DESCRIPCION	CANT.
1	ENTRADA DE AGUA FLOCULADA 0.30 x 0.30m H = 3.4m	2
2	SALIDA DE AGUA SEDIMENTADA 0.30 x 0.30m H = 2.10m	2
3	DESAGUE DE LODOS 0,3*0,3m H = 6.0m	2
4	NIPLA PASAMURO $\phi$ 12" L = 0.50	2
5	TEE PVC SANITARIA 4"*2"	24
6	TUBERIA PVC SANITARIA DE 2"	10
7	TUBERIA PVC SANITARIA 4" L:2,5m	24
8	ADAPTADOR SANITARIA LIMPIEZA 2"	24

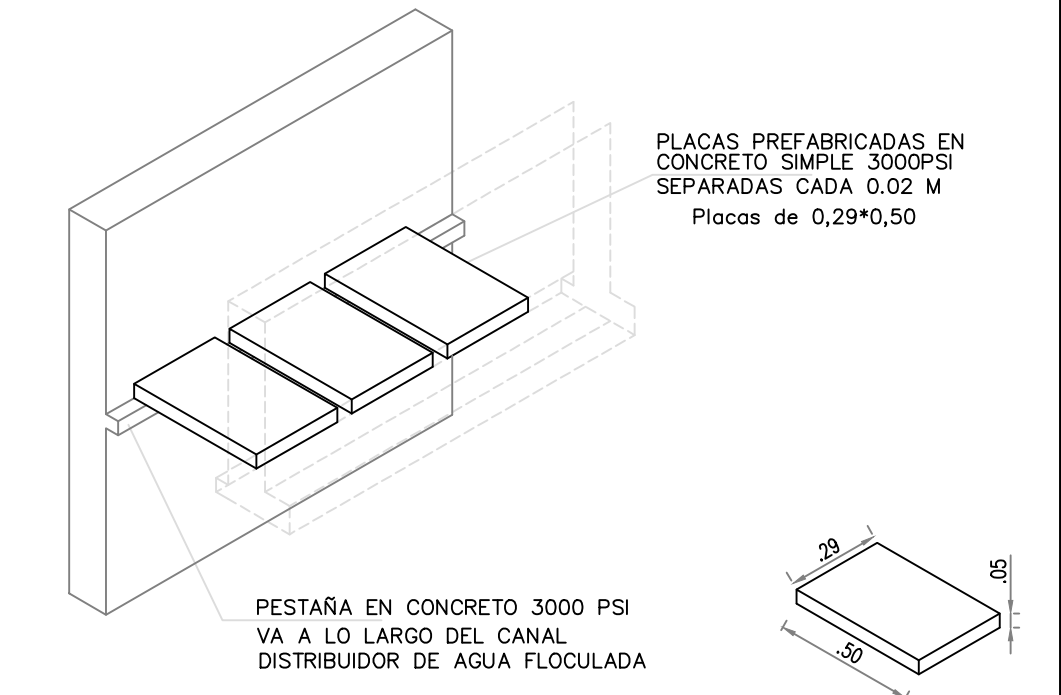

DETALLE PLACA PREFABRICADA  
VISTA INTERIOR DEL CANAL DISTRIBUIDOR DE AGUA FLOCULADA



PROYECTO : **PLANTA TRATAMIENTO AGUA POTABLE PROYECTO QUITAPEREZA**

CONTIENE : **SEDIMENTADORES PLANTA SECCIONES Y DETALLES**

DISEÑO : **Ing. MARIELA BETANCOURT G.**  
 DIBUJO : **Luis F. Carvajal R.**

DIBUJO No. **3** SON **14** DIBUJOS REVISO :  
 ESCALA : **1 : 25** APROBO :  
 FECHA : **FEBRERO 2015** ARCHIVO CAD: **SEDIMENTADOR.DWG**