




CORTE B - B
ESCALA 1:25

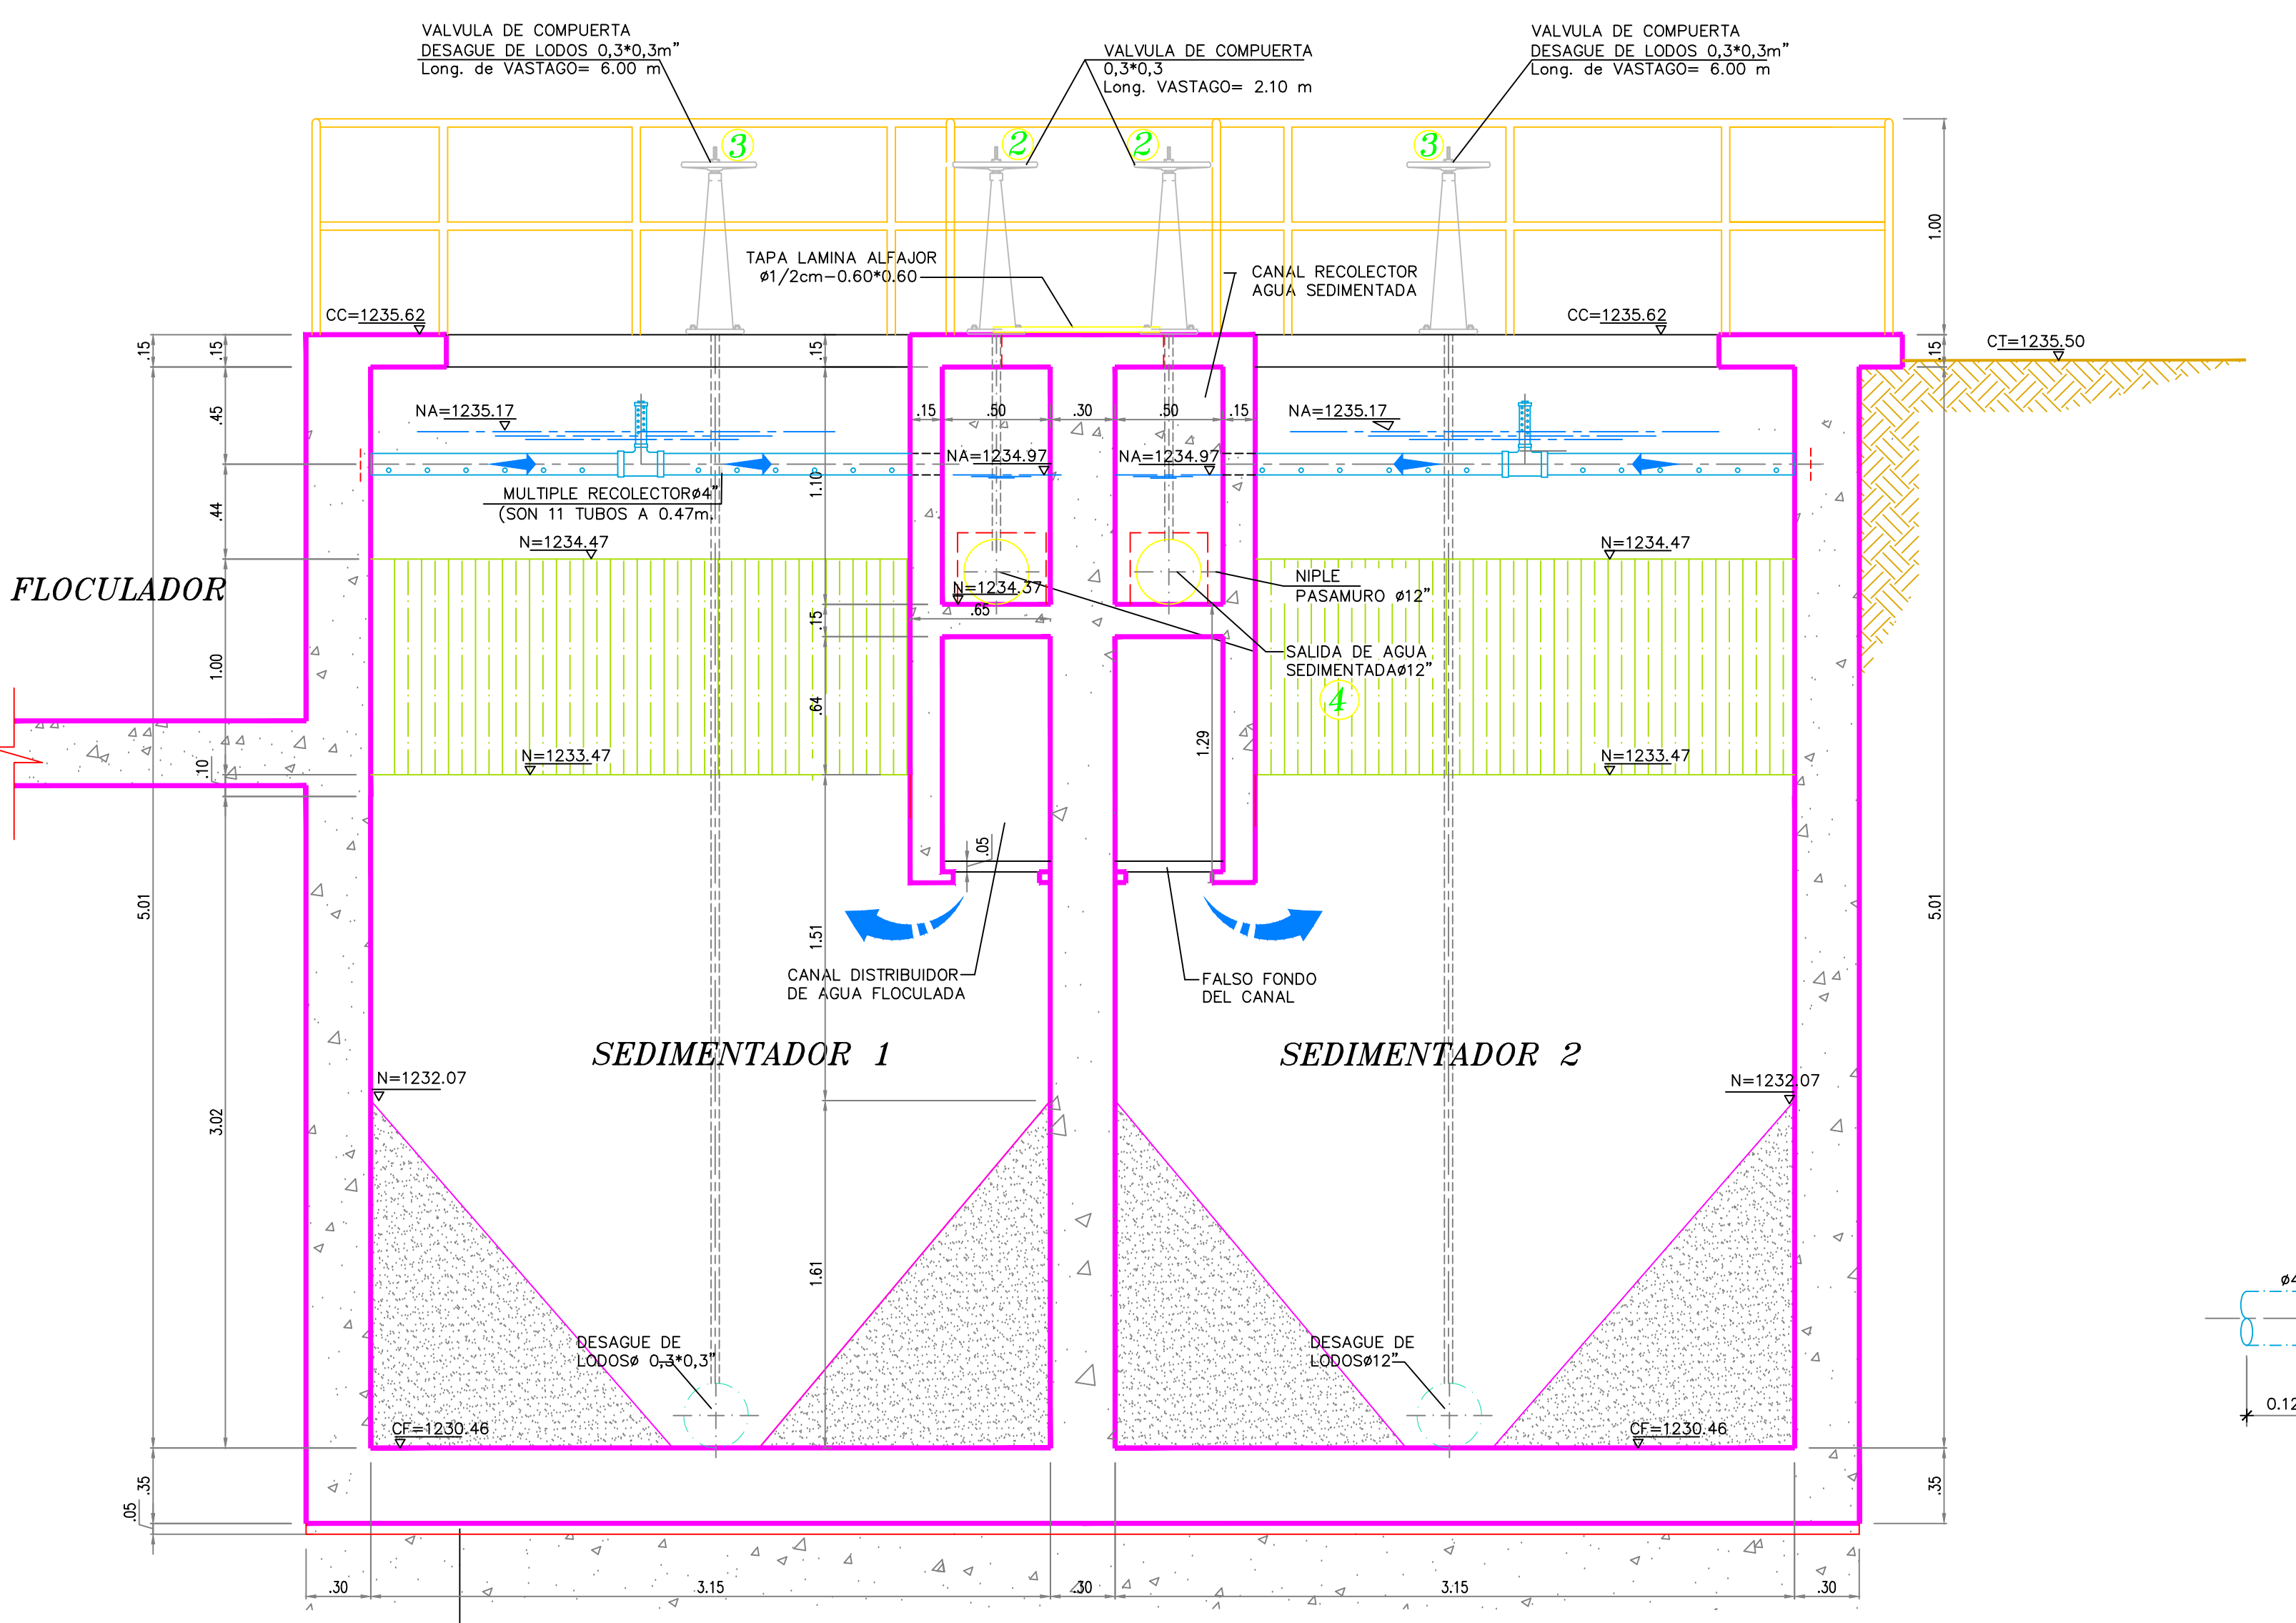


CORTE C - C
ESCALA 1:25

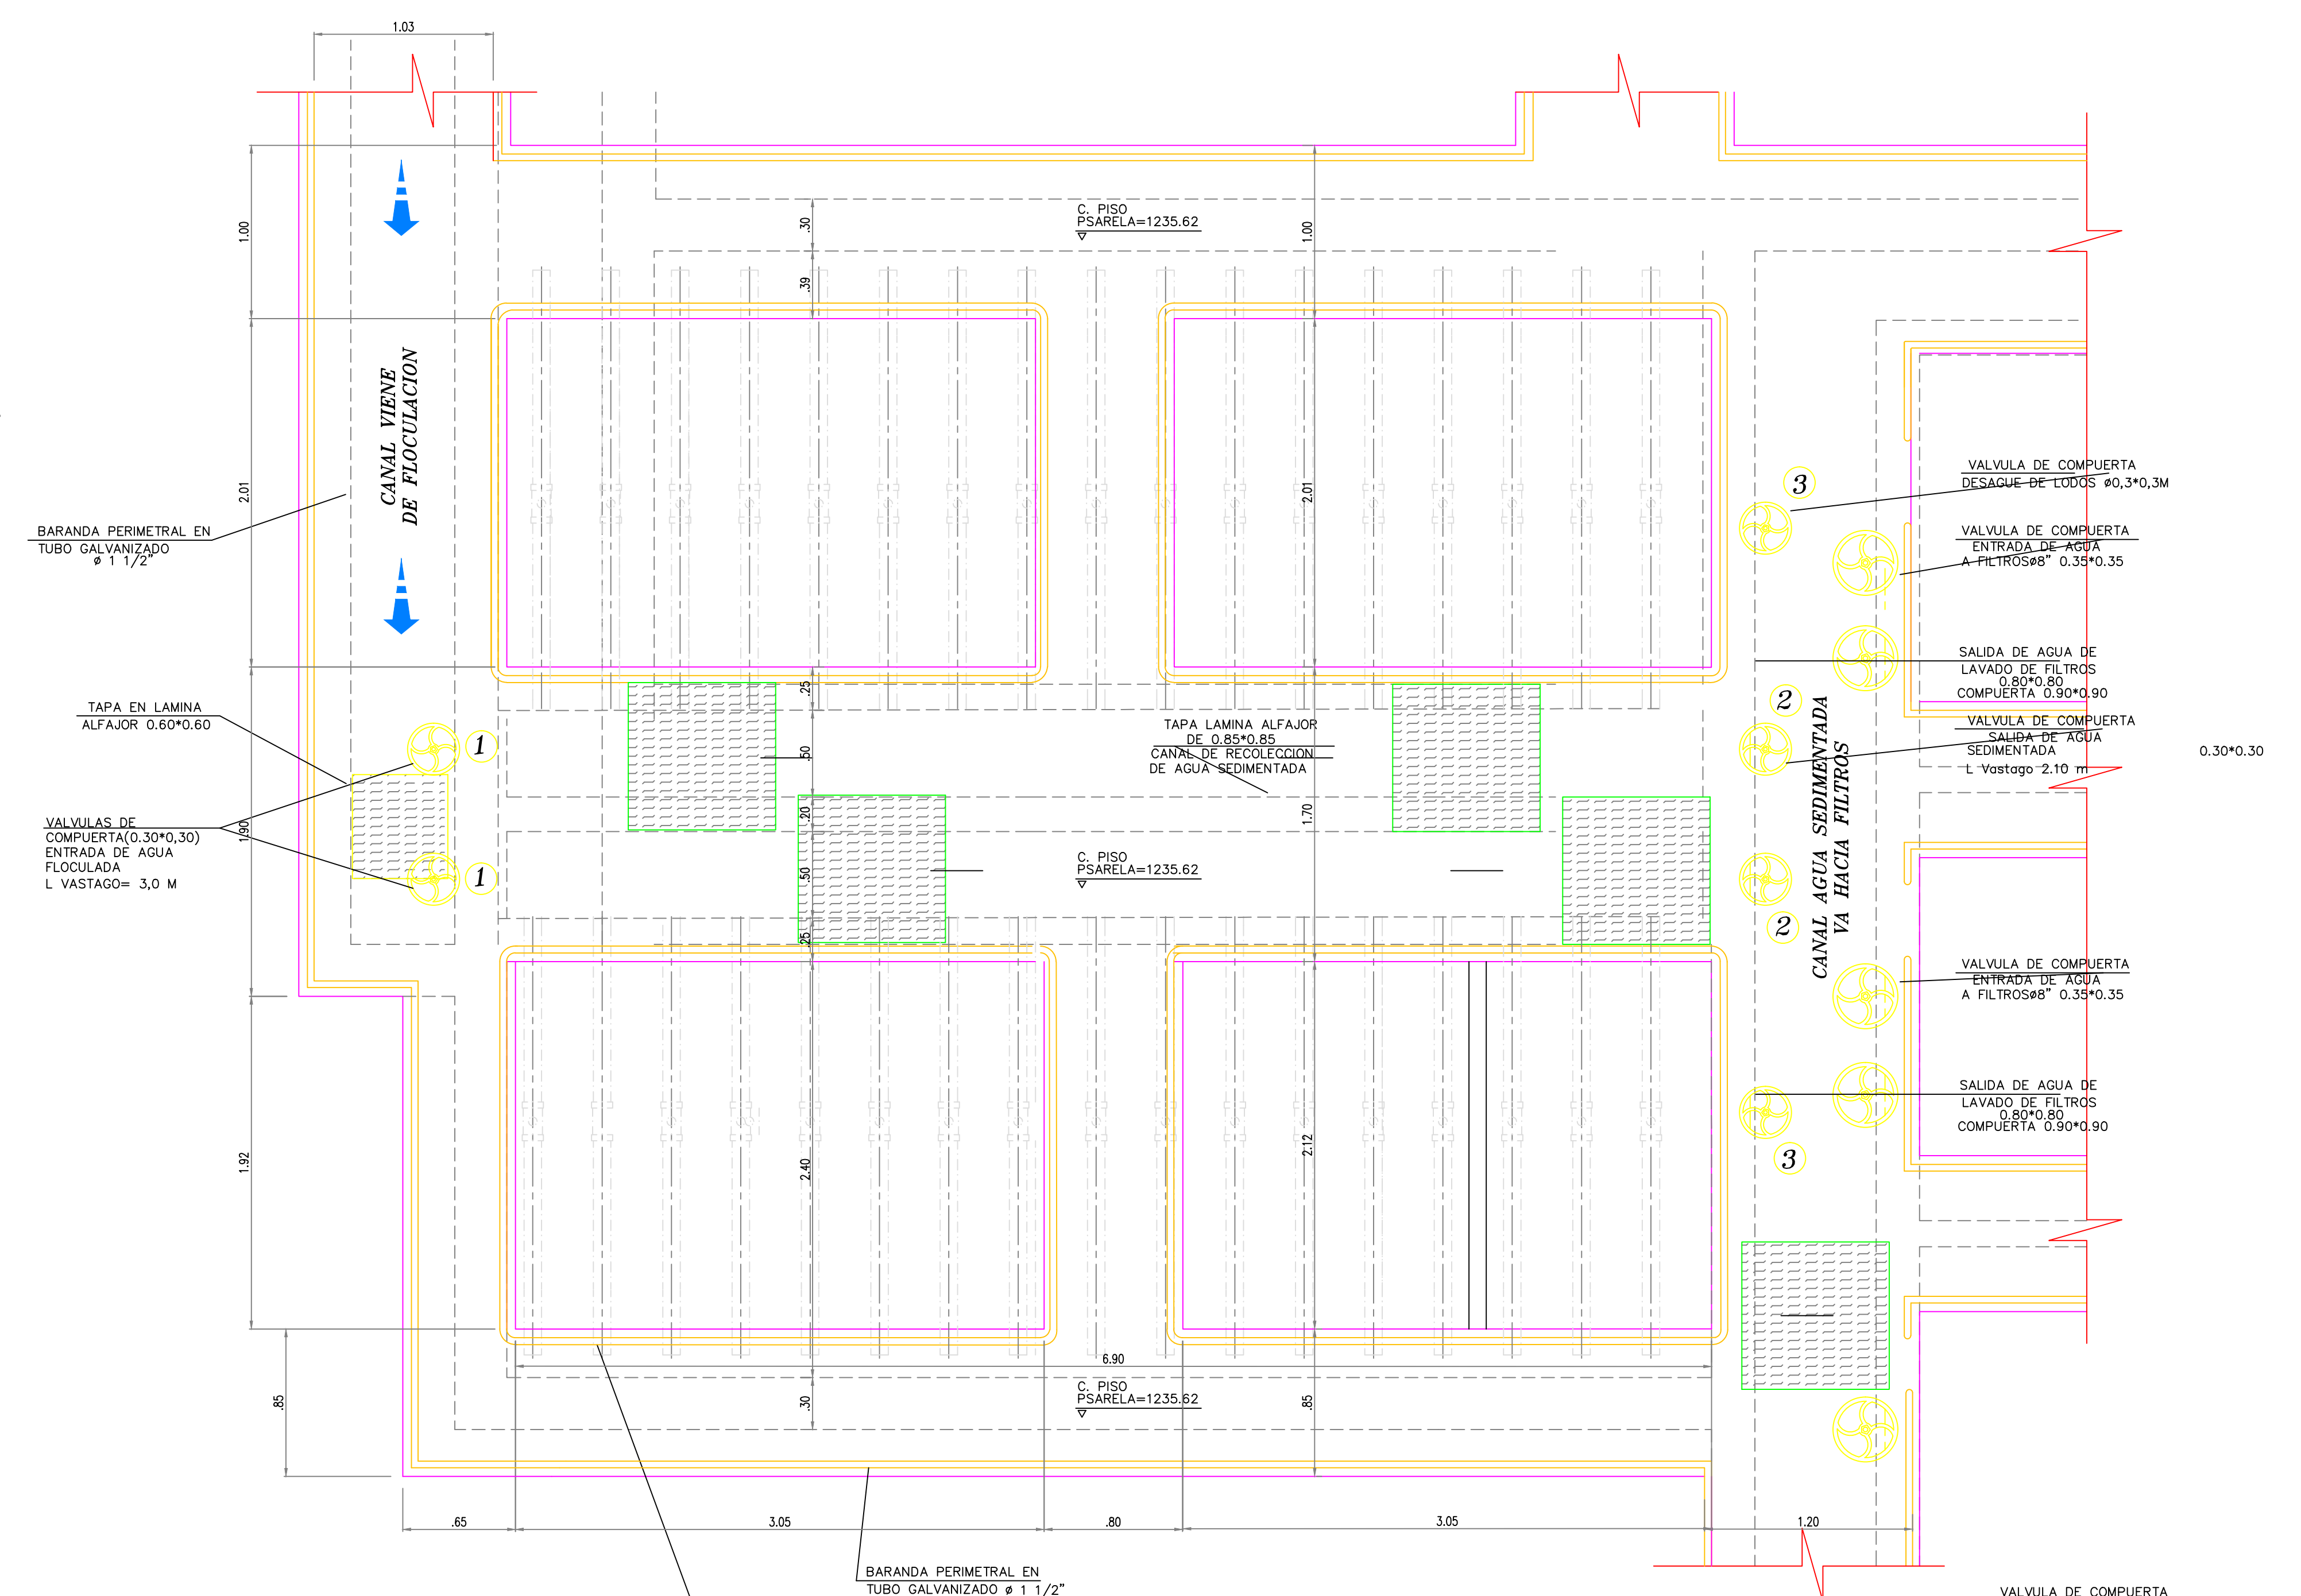

PLANTA PASARELA SEDIMENTADORES
ESCALA 1:25

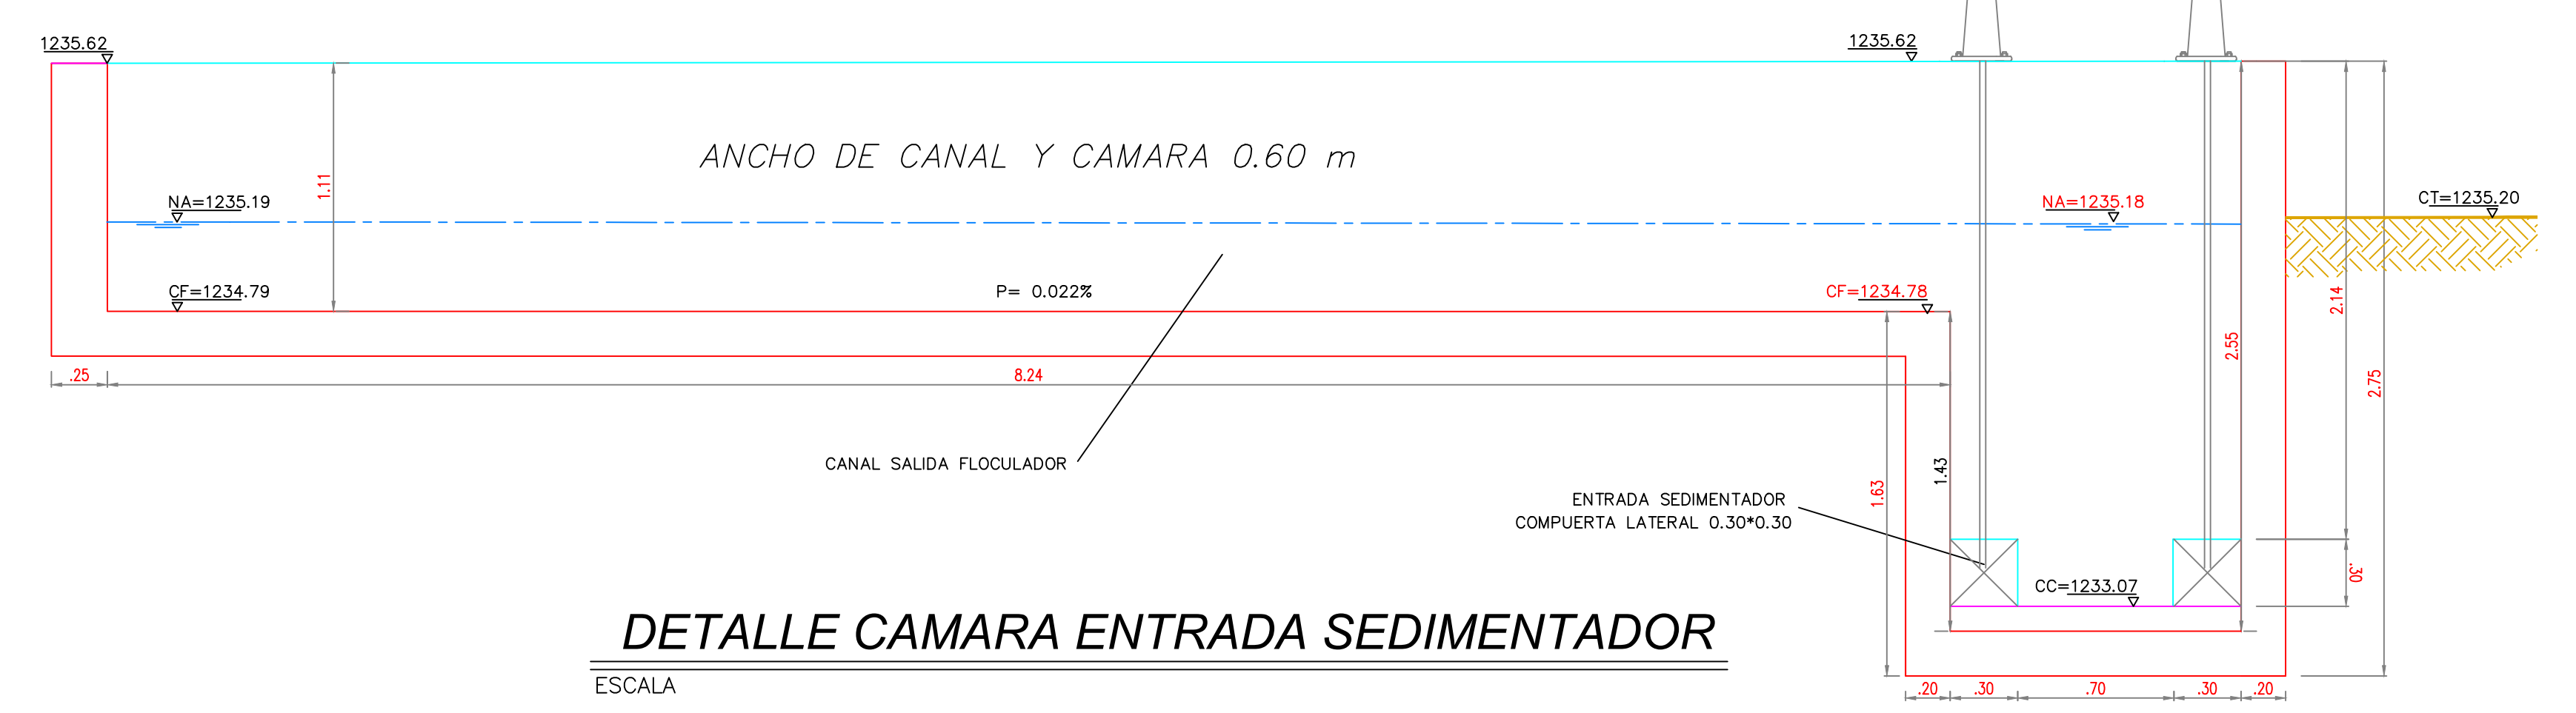

DETALLE CAMARA ENTRADA SEDIMENTADOR
ESCALA 1:25

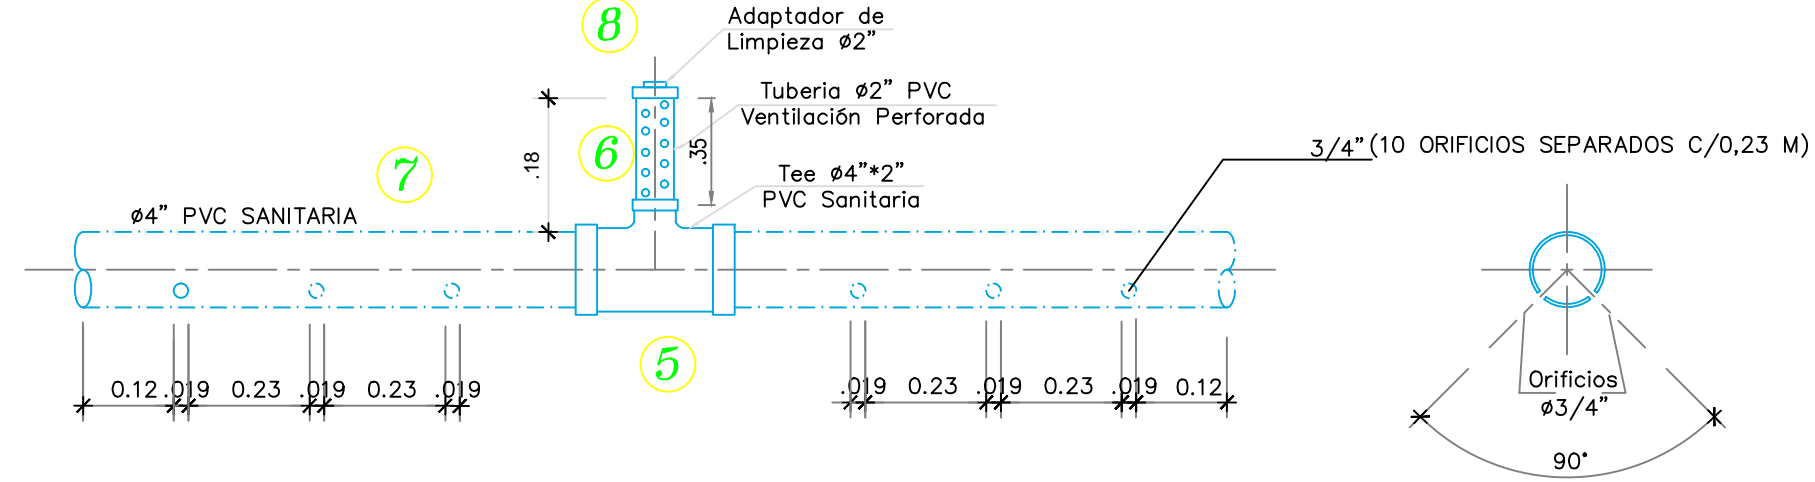

DETALLE MÚLTIPLES RECOLECTORES
ESCALA 1:10

NOTA:
PARA ESPESORES DE LOSAS Y MUROS VER PLANOS ESTRUCTURALES



PROYECTO :	PLANTA TRATAMIENTO AGUA POTABLE PROYECTO QUITAPEREZA		
CONTIENE :	SEDIMENTADORES PLANTA, SECCIONES Y DETALLES		
DISEÑO :	Ing. MARIELA BETANCOURT G. Mot. 76237-33542 VLL	DIBUJO :	Luiso F. Carvajal R.
DIBUJO No. :	4 SON 14	REVISO :	
ESCALA :	1 : 25	APROBO :	
FECHA :	FEBRERO 2015	ARCHIVO CAD :	SEDIMENTADOR.DWG

FECHA	REVISIONES	REVISO	APROBO