




PLANTA BATERIA DE FILTROS
ESCALA 1:25

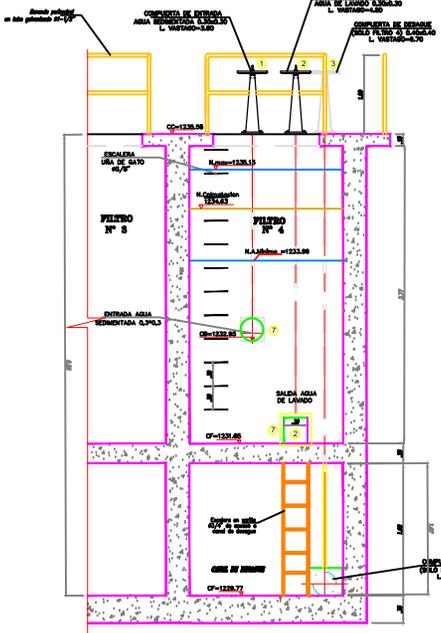

CORTE POR B-B
ESCALA 1:25

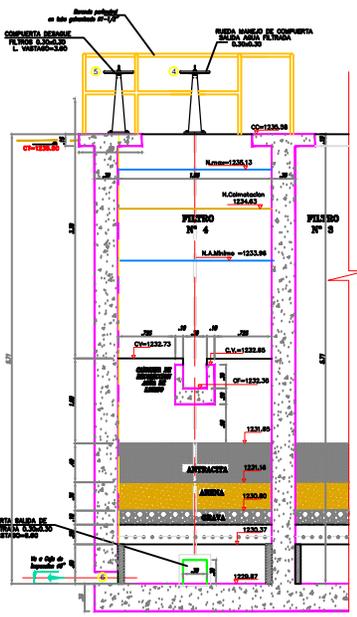

CORTE POR C-C
ESCALA 1:25

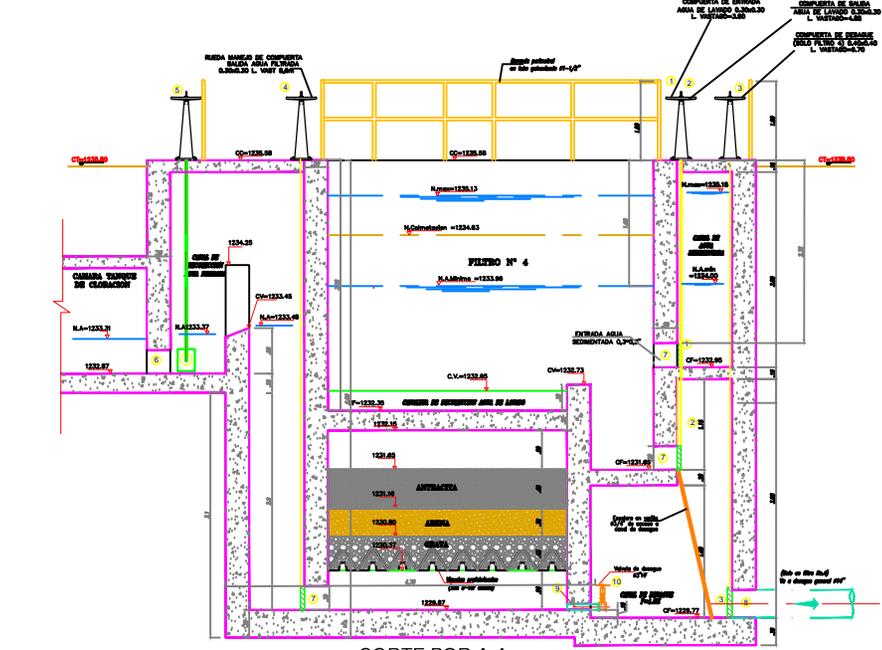

CORTE POR A-A
ESCALA 1:25



DETALLE VIGUETAS DE FONDO
PREFABRICADAS
ESCALA 1:12.5

CUADRO DE DESPIECE DE ACCESORIOS

REF.	DESCRIPCIÓN	CANT.
○	VALVULA DE COMPUERTA DESLIZANTE FIJA TIPO GUILLOTINA CON OBTURADOR EN 180° SOROPRETEL GUANO EN FIBRO INOXIDABLE PEDESTAL DE MANDRIBLA, COLUMNA, Y RUEDA DE MANDO.	4
○	VAL. COMPUERTA LATERAL 0,307x0,30 Lvsstago = 3,20 m	4
○	VAL. COMPUERTA LATERAL 0,307x0,30 Lvsstago = 4,85 m	4
○	VAL. COMPUERTA LATERAL 0,407x0,40 Lvsstago = 6,70 m	1
○	VAL. COMPUERTA LATERAL 0,37x0,37 Lvsstago = 6,60 m	4
○	VAL. COMPUERTA LATERAL 0,307x0,30 Lvsstago = 3,20 m	4
○	NIFLE PASAMURO 26" HF EL. L+0,50	1
○	NIFLE PASAMURO 12" HF EL. L+0,50	12
○	NIFLE PASAMURO 14" HF EL. L+0,50	1
○	NIFLE PASAMURO 13" HF EL.	4
○	VALVULA DE PURGA 13" HF EL.	4

ESPECIFICACIONES ARENA
 TAMAÑO EFECTIVO: TE (0.45-0.60)
 COEFICIENTE DE UNIFORMIDAD: 1.35 < Cu < 1.6

ESPECIFICACIONES ANTRACITA
 TAMAÑO EFECTIVO: TE (0.70-1.30)
 COEFICIENTE DE UNIFORMIDAD: 1.35 < Cu < 1.6

ESPECIFICACIONES VIGUETAS
 SON 8 VIGUETAS DE 0.30 CADA UNA CON 17 ORIFICIOS POR CADA CARA, SEPARADAS CADA UNA DE 0.13



PLANTA TRATAMIENTO AGUA POTABLE
 PROYECTO QUITAPEPEZA

