




MATERIALIZACION DE REFERENCIAS TOPOGRAFICAS			
DELTA	NORTE	ESTE	COTA
A-3024	992529.308	1154658.35	1471.467
TERMINAL			
A-3023	992494.976	1154534.78	1467.4269
PARQ.SANTANDER			

CONVENCIONES ALCANTARILLADO
EPA E.S.P.

- REID EXISTENTE
- REID DISEÑO ALCANTARILLADO
- REID EXIST INTERSECCIONES
- LINEA TERRENO
- AREA AFERENTE VIA
- AREA AFERENTE CUBIERTA
- PL. CAJ. INDICA EL SENTIDO DEL FLUJO
- TRAMO INICIAL
- CAMARA
- COTA BASANTE O TERRENO
- COTA BAJETA

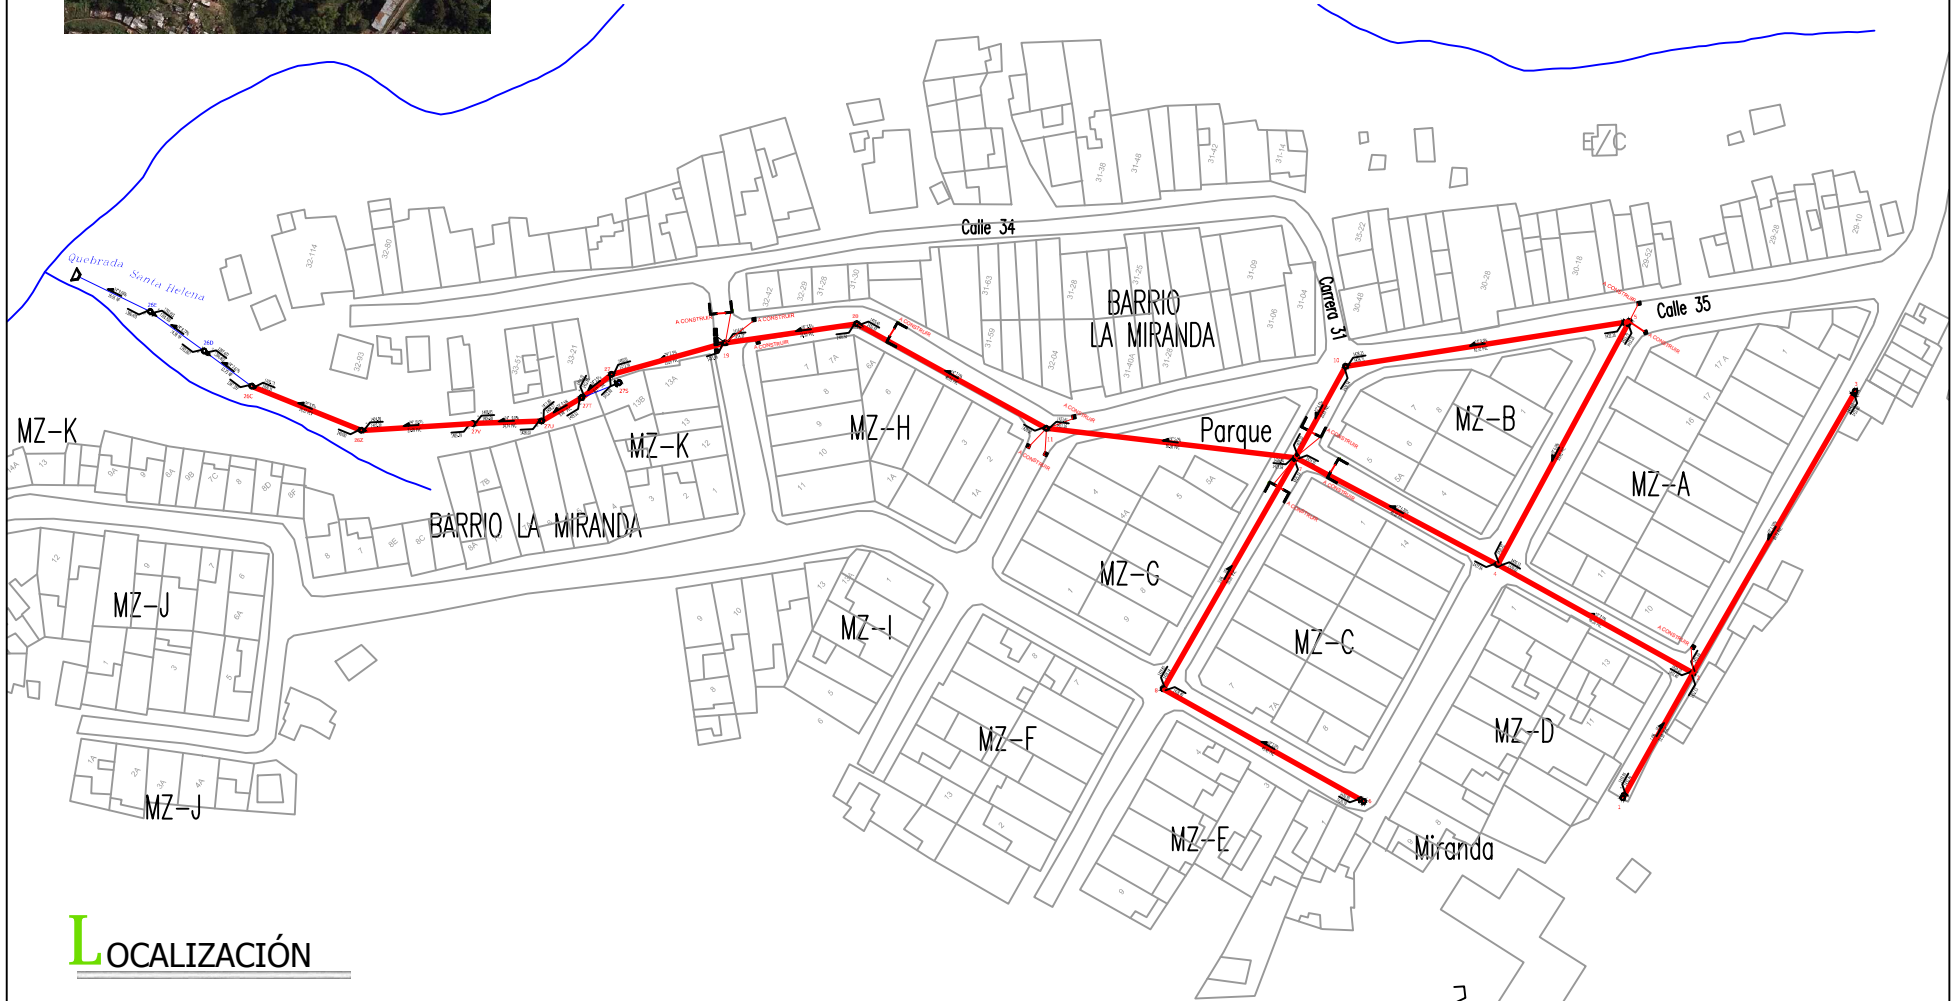

LOCALIZACIÓN