




MATERIALIZACION DE REFERENCIAS TOPOGRAFICAS			
DELTA	NORTE	ESTE	COTA
A-3024 TERMINAL	992529.308	1154658.35	1471.467
A-3023 PARQ.SANTANDER	992494.976	1154534.78	1467.4269

CONVENCIONES ALCANTARILLADO	
RED EXISTENTE	—
RED DISEÑO ALCANTARILLADO	—
RED EXIST INTERSECCIONES	—
LINEA TERRENO	—
AREA AFERENTE VIA	—
AREA AFERENTE CUBIERTA	—
PI. INDICA EL SENTIDO DEL FLUJO	—
TRAMO INICIAL	—
CÁMARA	—
COTA BASANTE O TERRENO	—
COTA SITA	—

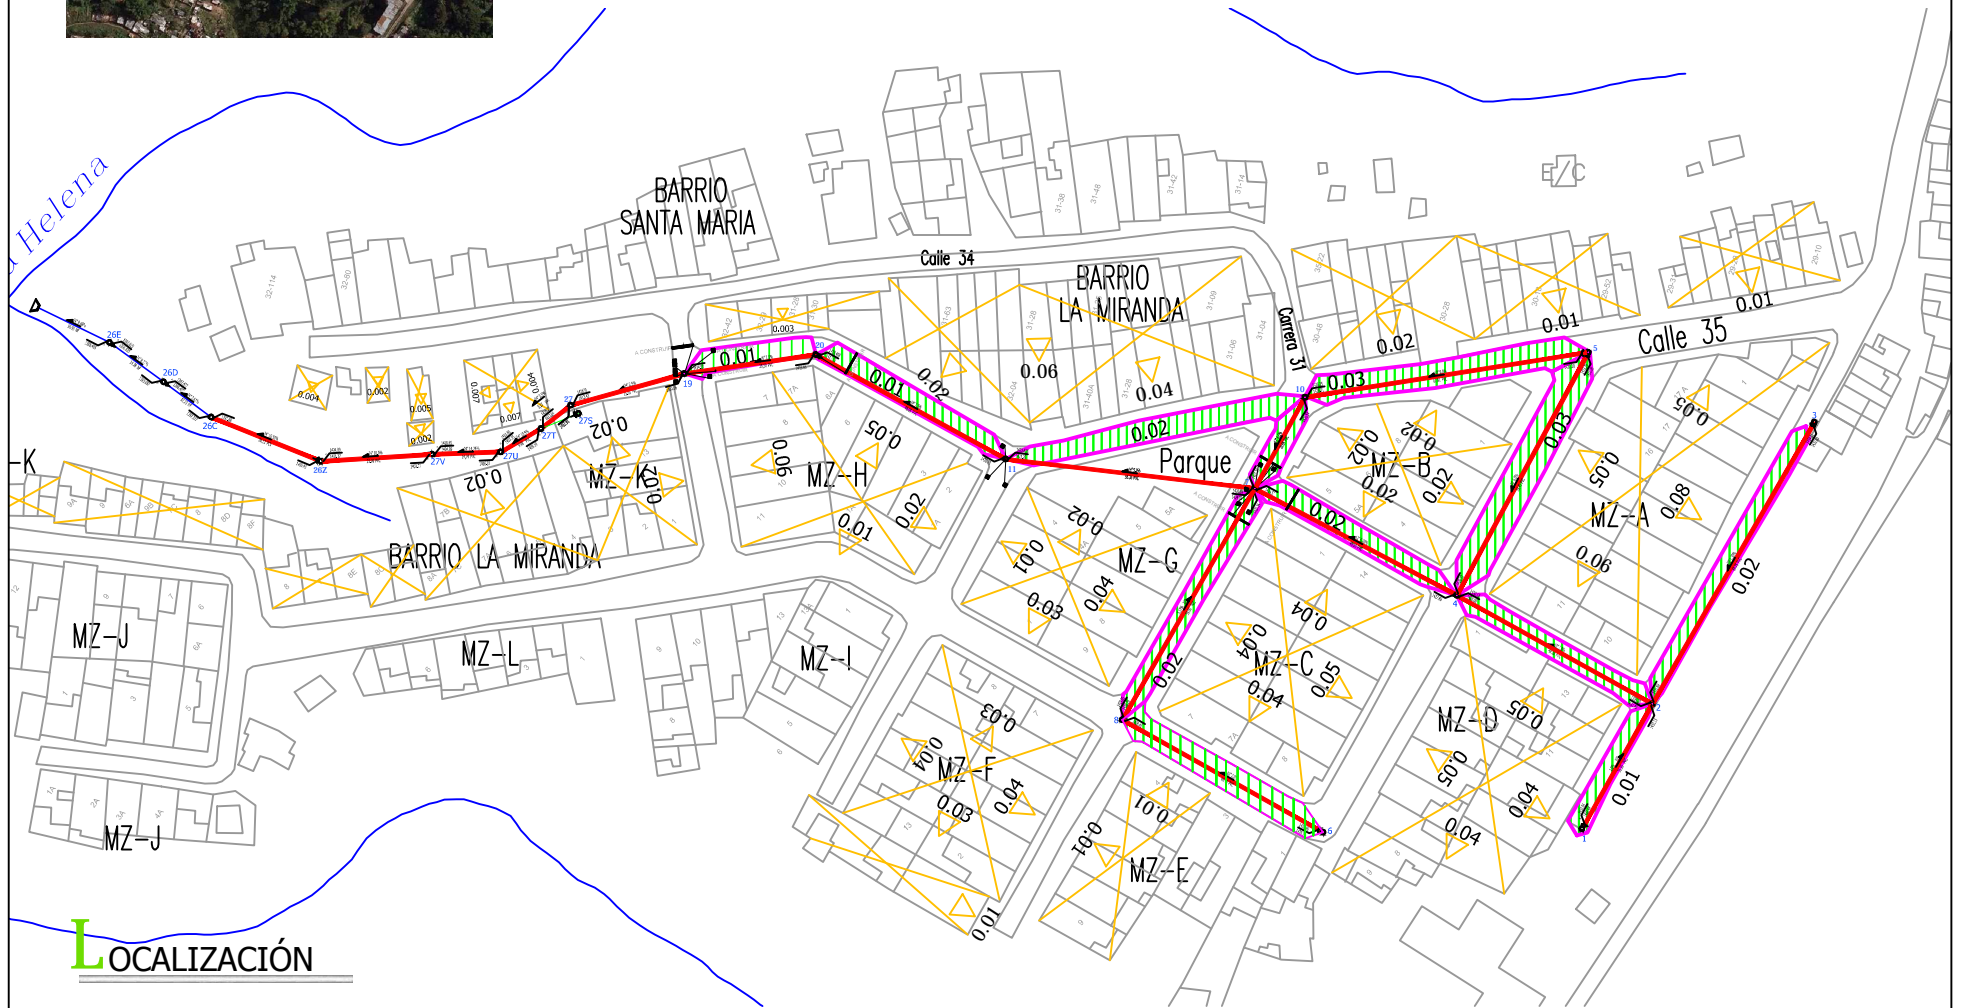

LOCALIZACIÓN



PROYECTO: OPTIMIZACIÓN DE ALCANTARILLADO EN LOS BARRIOS LA MIRANDA, NUEVO ARMENIA Y LA LINDA EN EL MUNICIPIO DE ARMENIA

CONVENIO: ÁREAS AFERENTES BARRIO LA MIRANDA

INGENIERO: GONZALO GARCÍA RIVERA GERENTE EPA

INGENIERO: LUIS ALBERTO VELEZ VELEZ SUBGERENTE TÉCNICO

INGENIERO: JULIAN DAVID OSPINA L. GESTOR PLANEACION TECNICA

INGENIERO: PAULA MARCELA ARIAS MORA INGENIERA CIVIL - CONTRATISTA

INGENIERO: JOSE LUIS SANDOVAL RUIZ DESARROLLADOR GRAFICO

FECHA: MARZO 2019
ESCALA: 1_500

PLANO: 4/5