




DETALLES CIMENTACIONES RED DE ACUEDUCTO

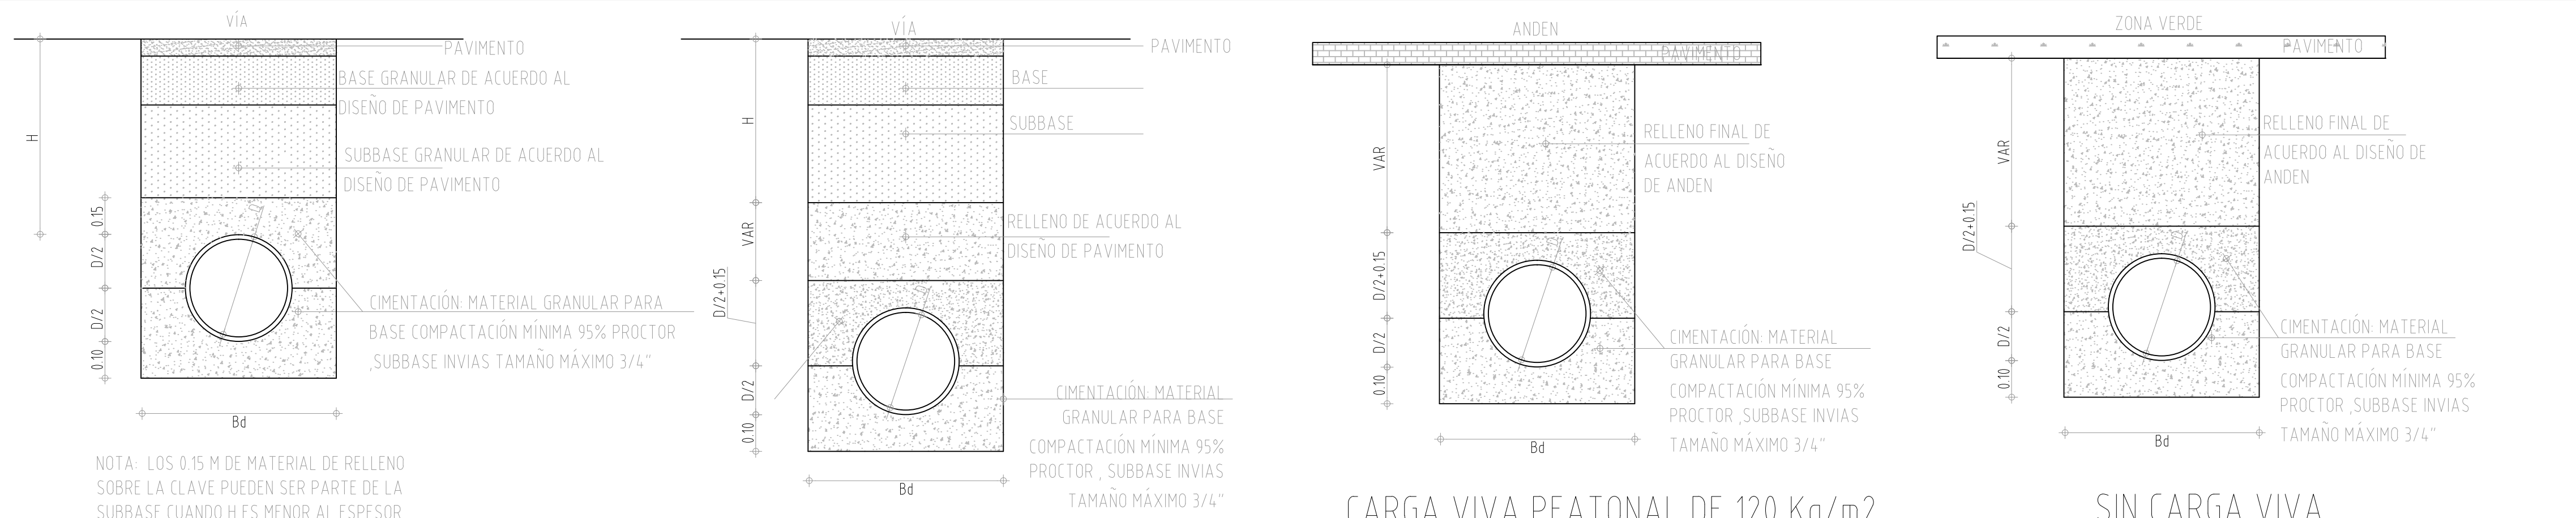


DETALLE CIMENTACIÓN PARA RASANTE VÍA

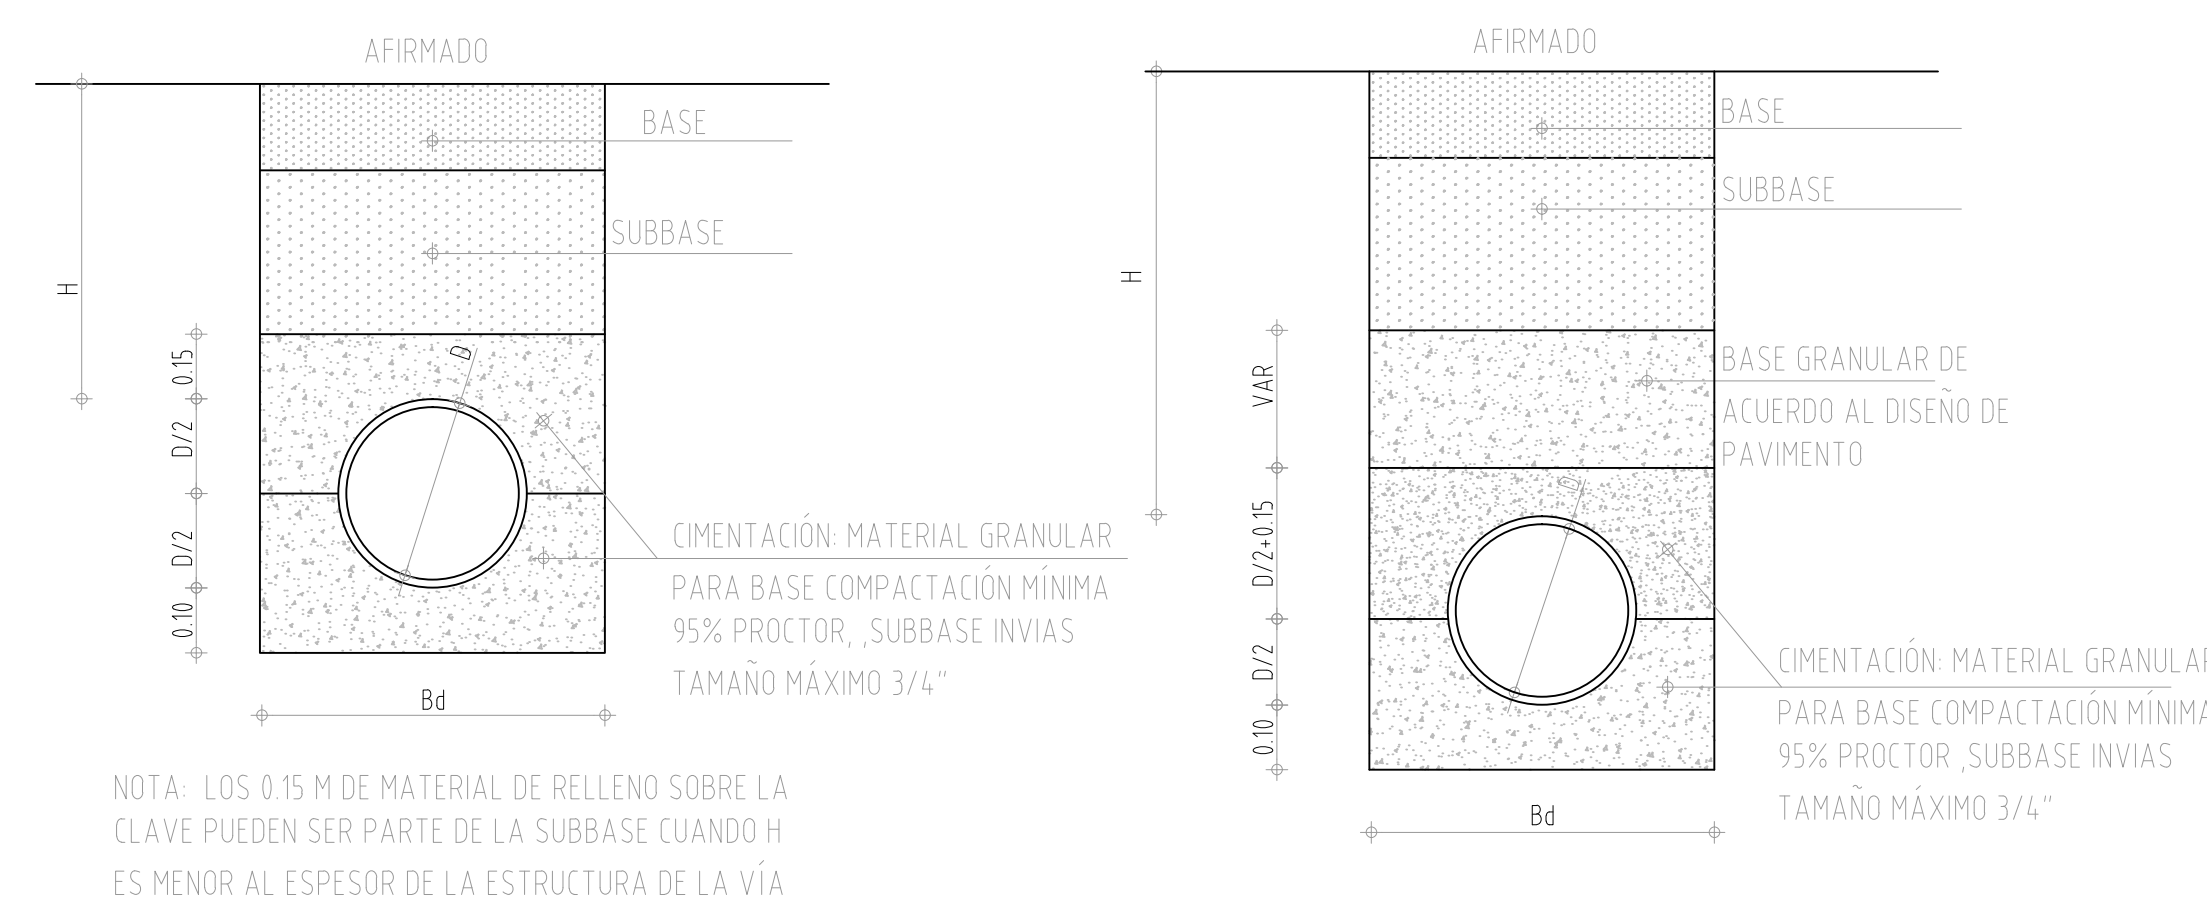


DETALLE CIMENTACIÓN PARA RASANTE AFIRMADO

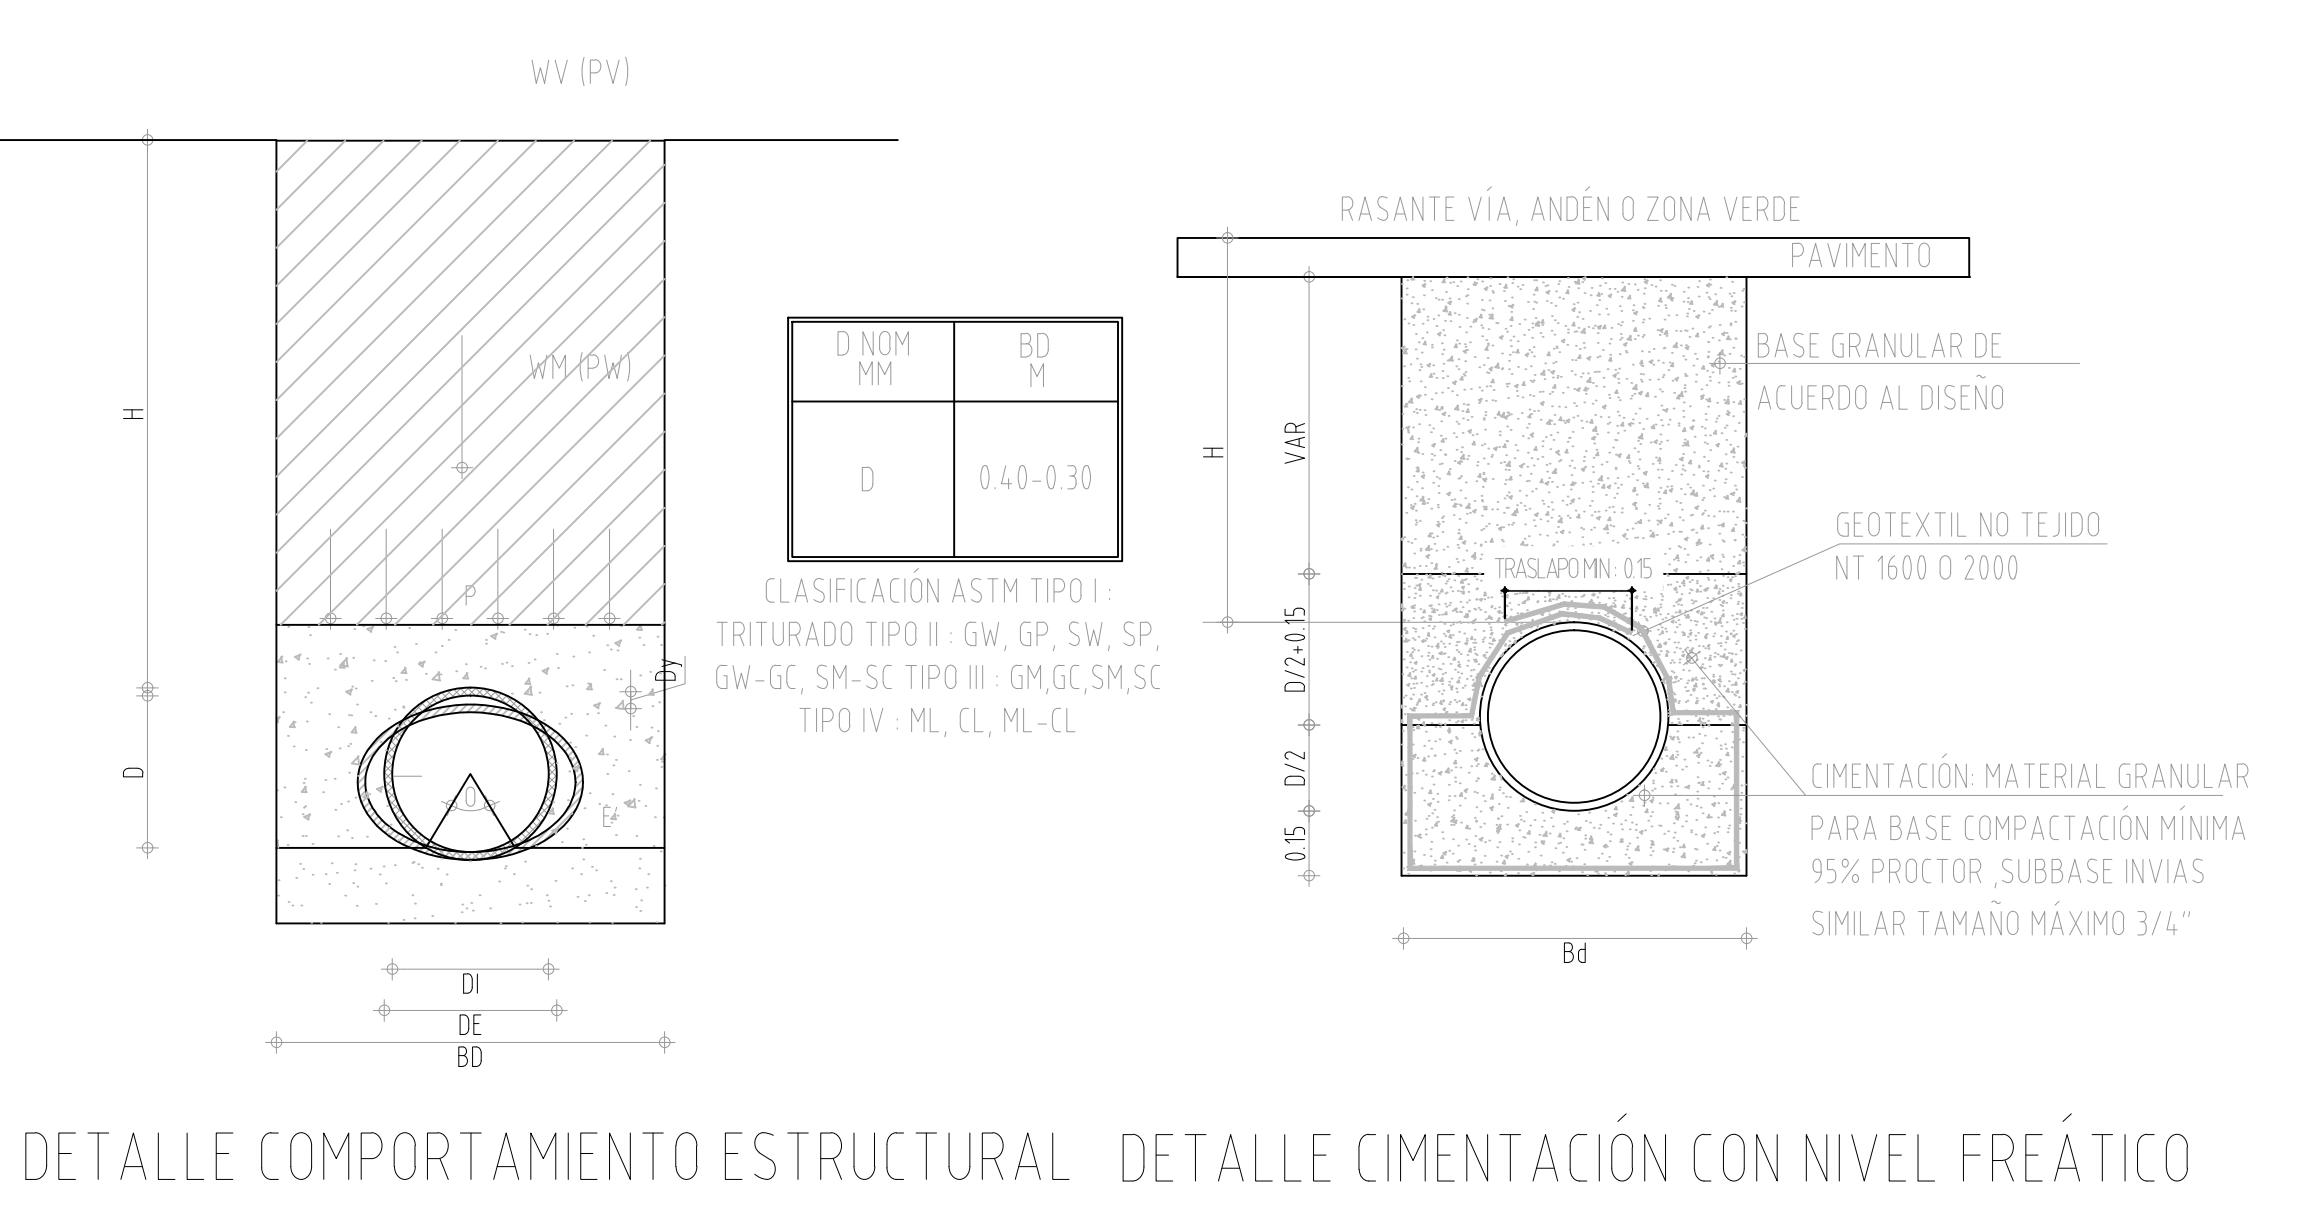


DETALLE COMPORTAMIENTO ESTRUCTURAL DETALLE CIMENTACIÓN CON NIVEL FREÁTICO

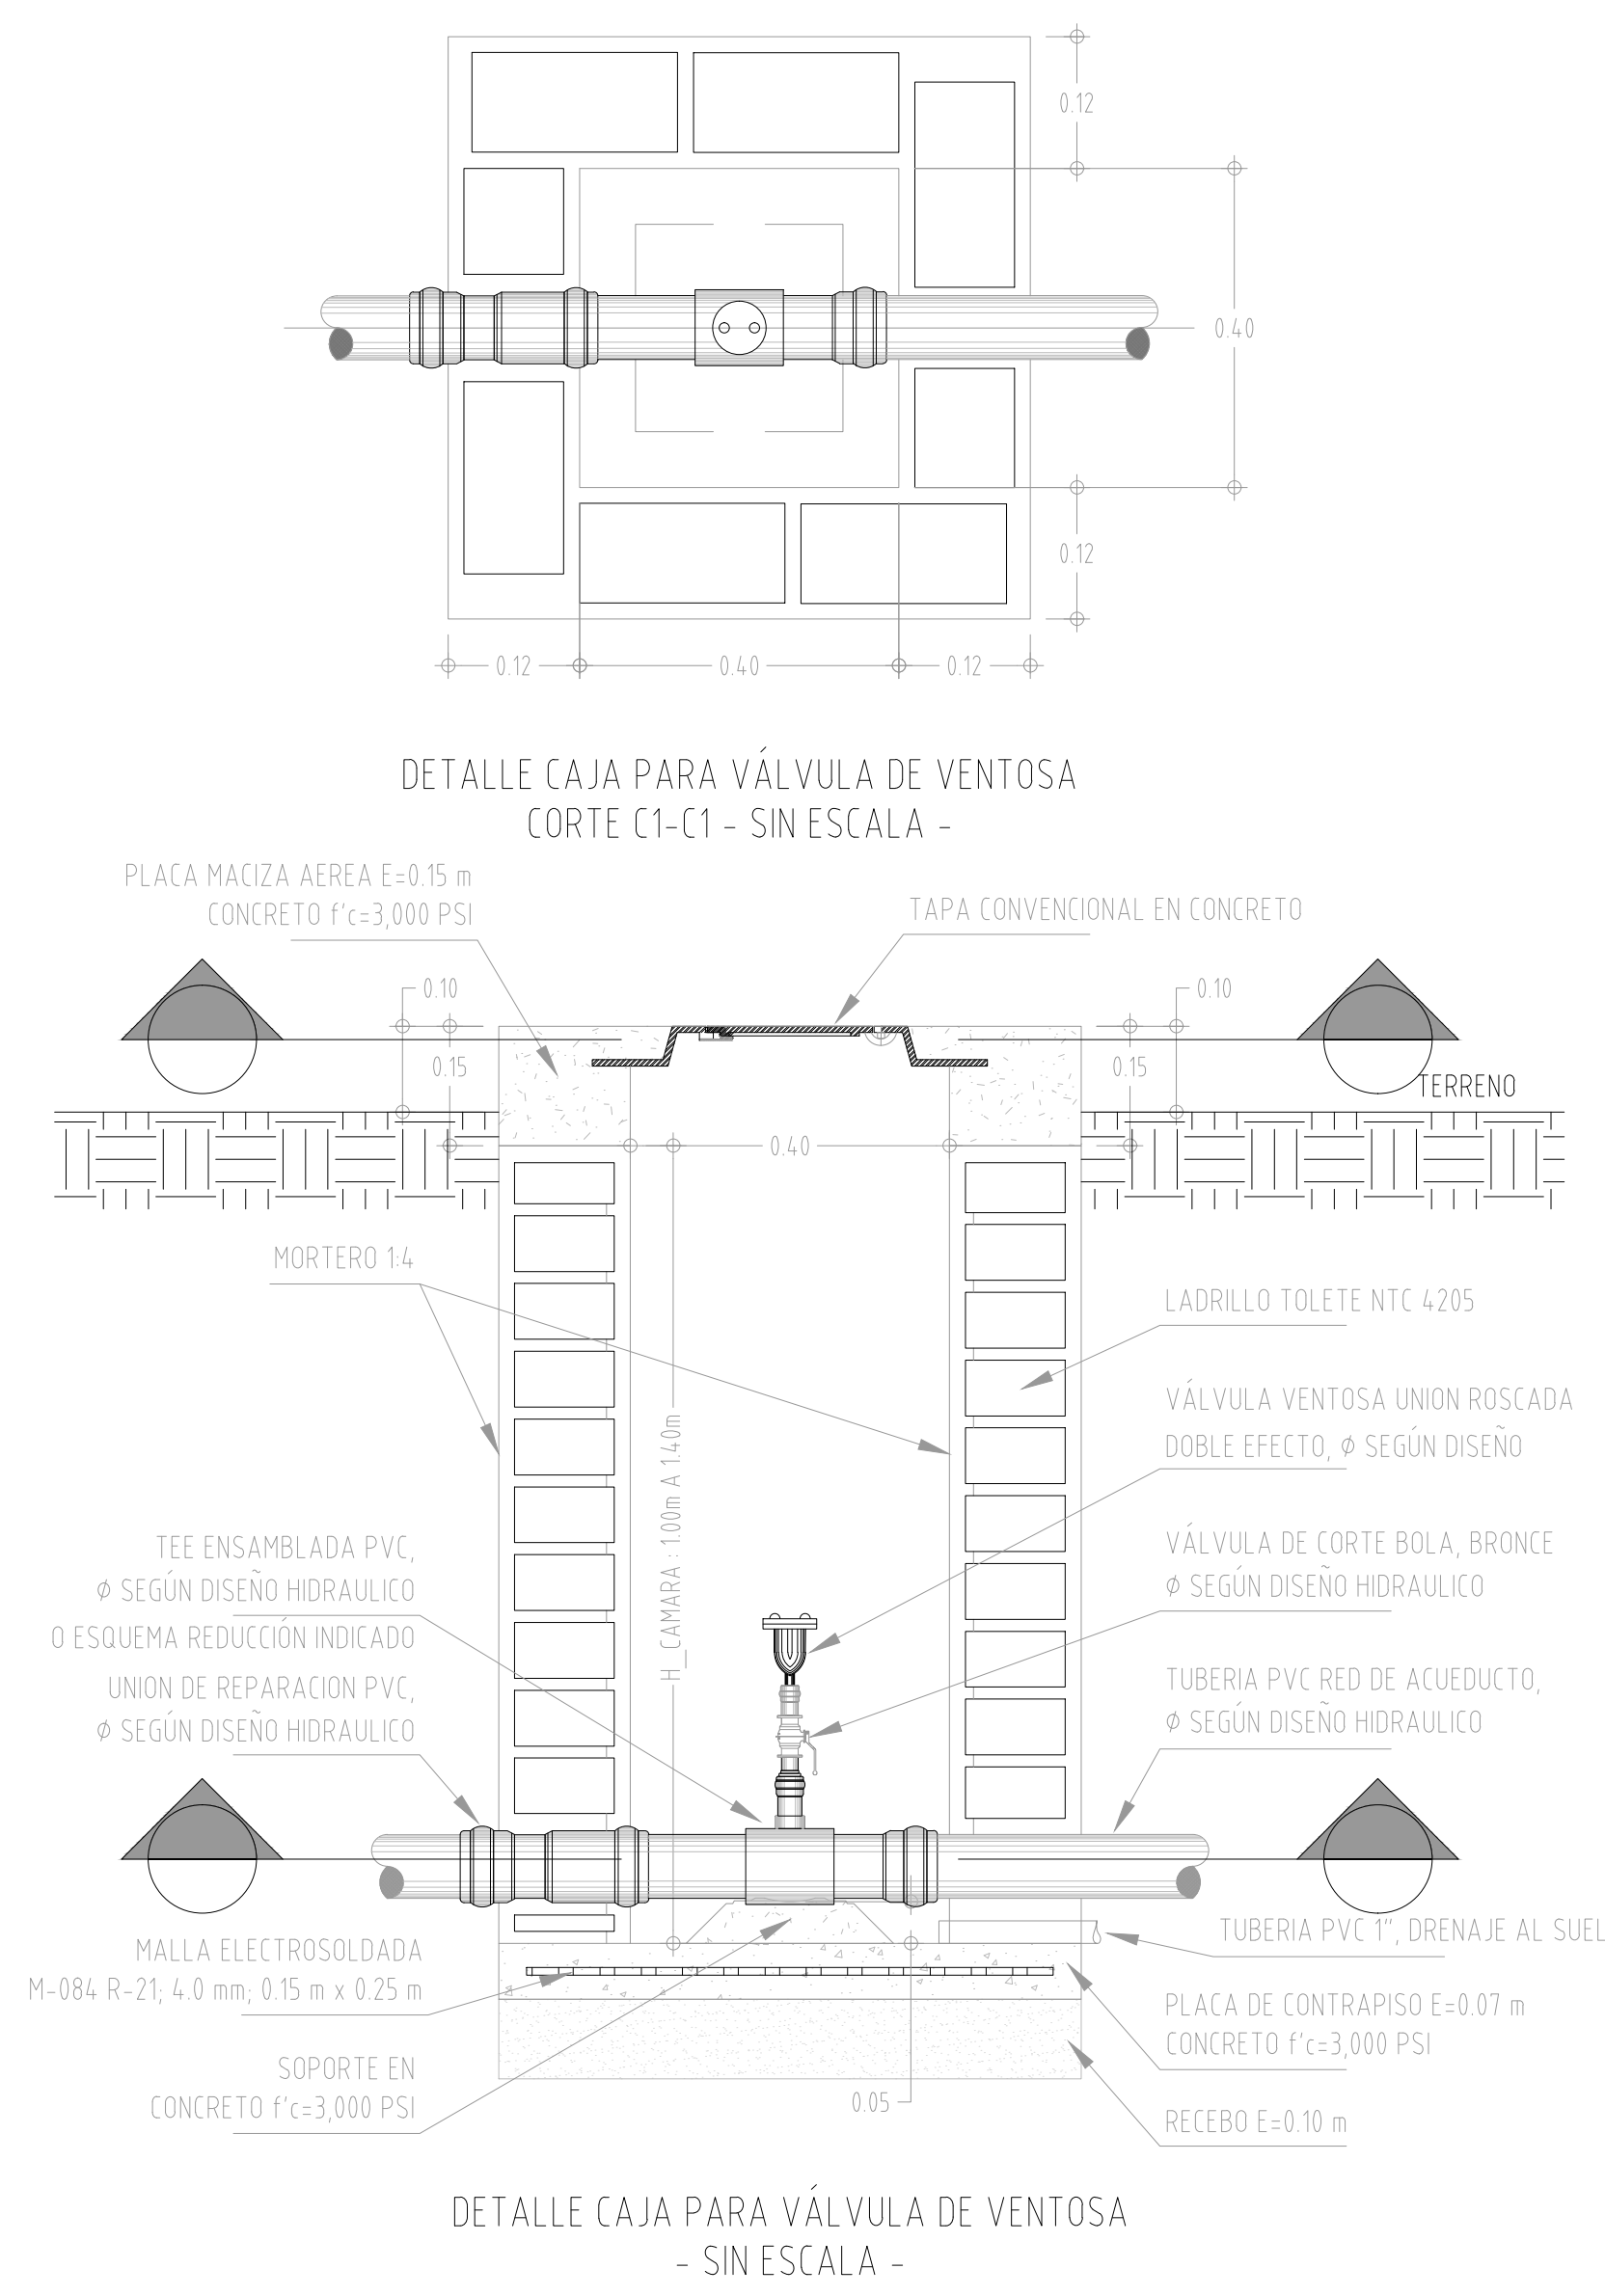


DETALLE CAJA PARA VÁLVULA DE VENTOSA - SIN ESCALA -

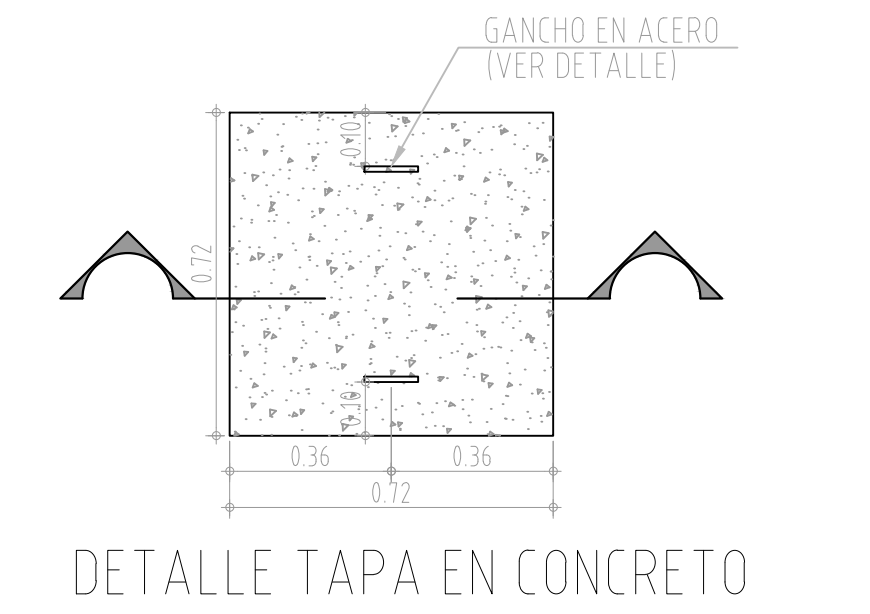


DETALLE TAPA EN CONCRETO

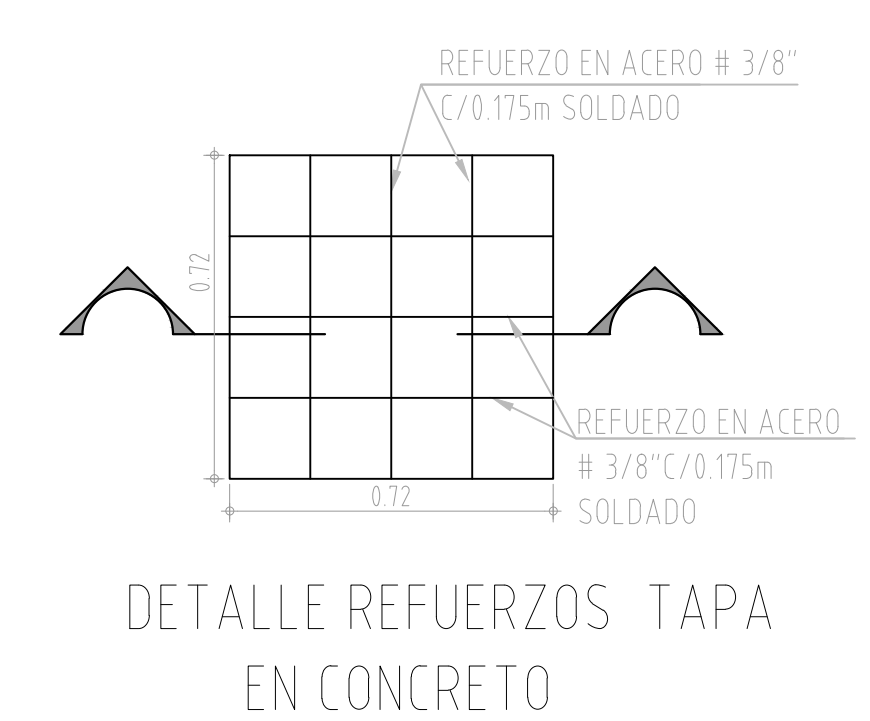

DETALLE REFUERZOS TAPA EN CONCRETO

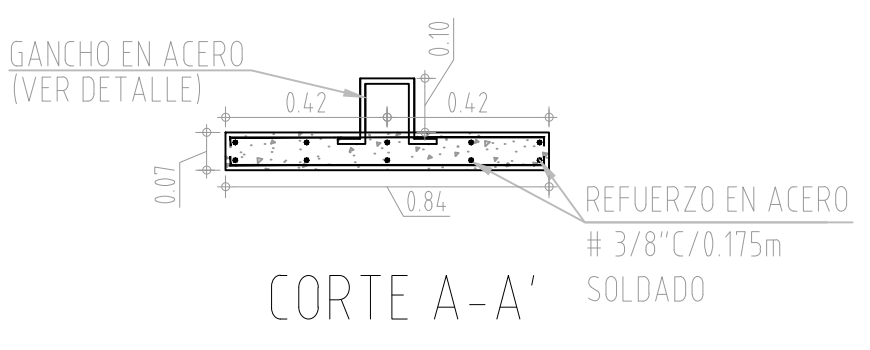

CORTE A-A'

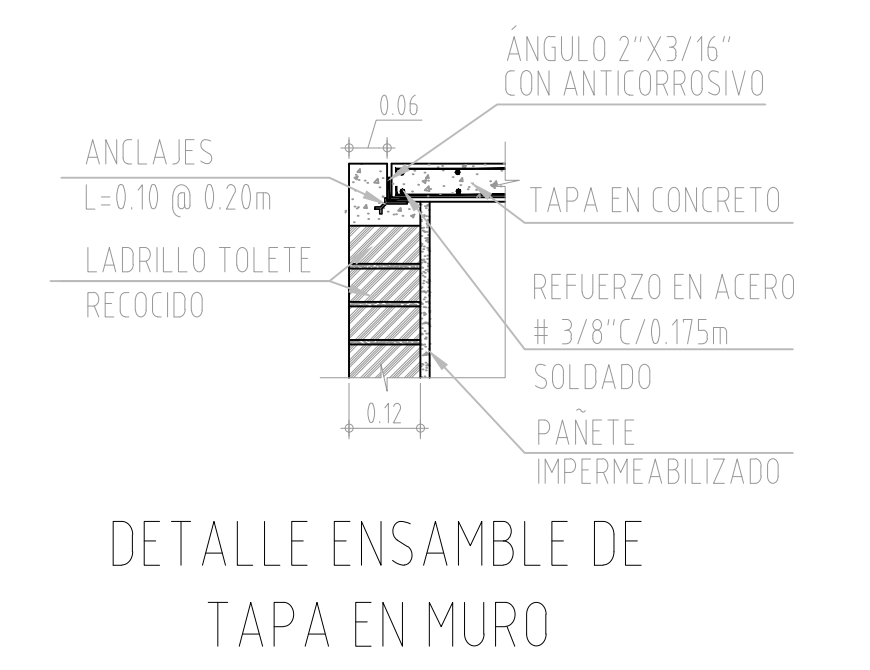

DETALLE ENSAMBLE DE TAPA EN MURO

LOGO. 	CONTIENE: DETALLES ACUEDUCTO	LOCALIZACION: LA PLATA - HUILA	ESCALA DEL PLANO: INDICADAS	NUM. DEL PLANO: 15
	DISEÑO: MONICA GOMEZ		FECHA ENTREGA: NOVIEMBRE 2015	
	DIBUJO: ALVARO CASTILLO		NOMBRE DEL PROYECTO: SISTEMA ADUCCION Y CONDUCCION	