



Elevación

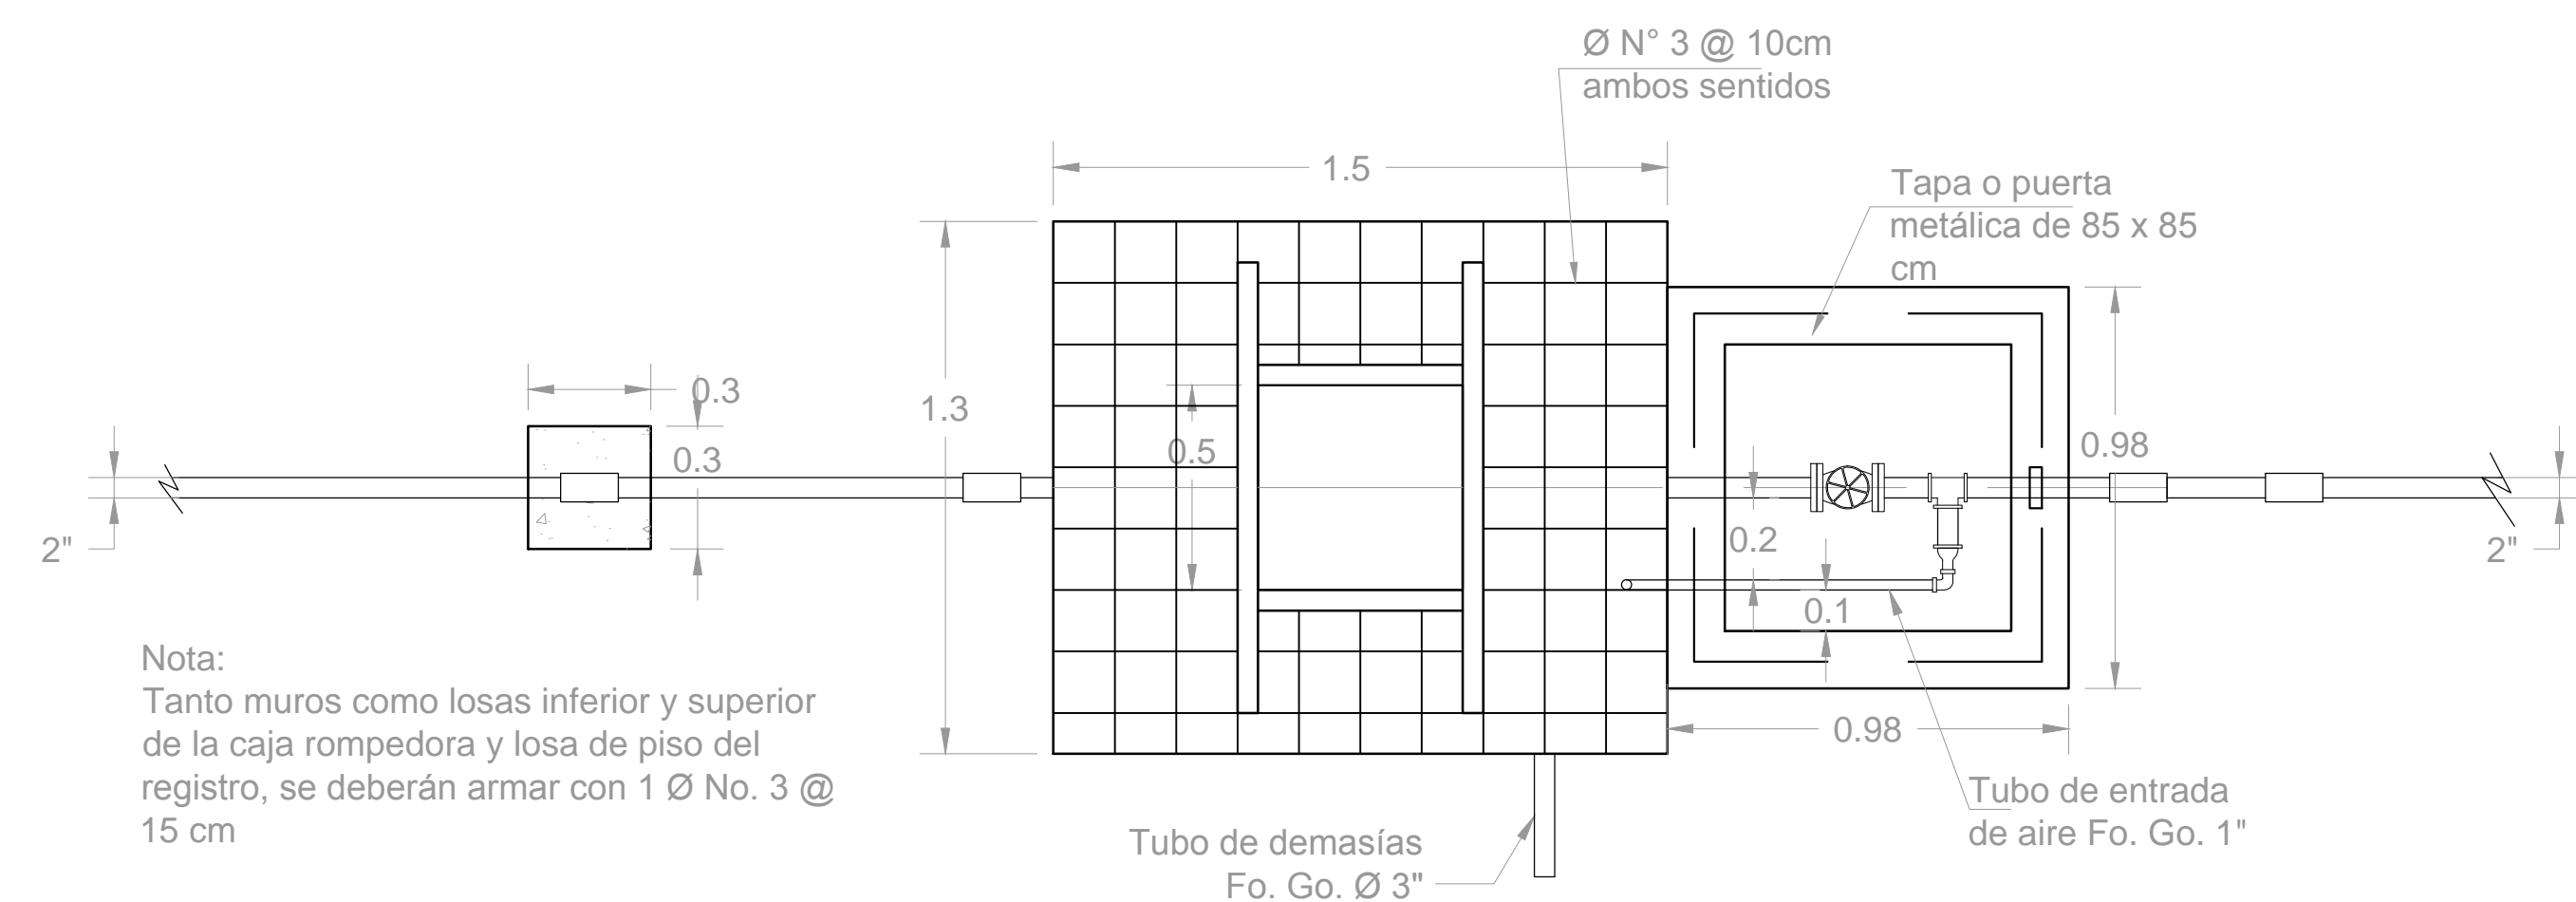


Planta

CAJA ROMPEDORA DE PRESIÓN  
CAMARA DE QUIEBRE


Nota:  
Tanto muros como losas inferior y superior de la caja rompedora y losa de piso del registro, se deberán armar con 1 Ø No. 3 @ 15 cm

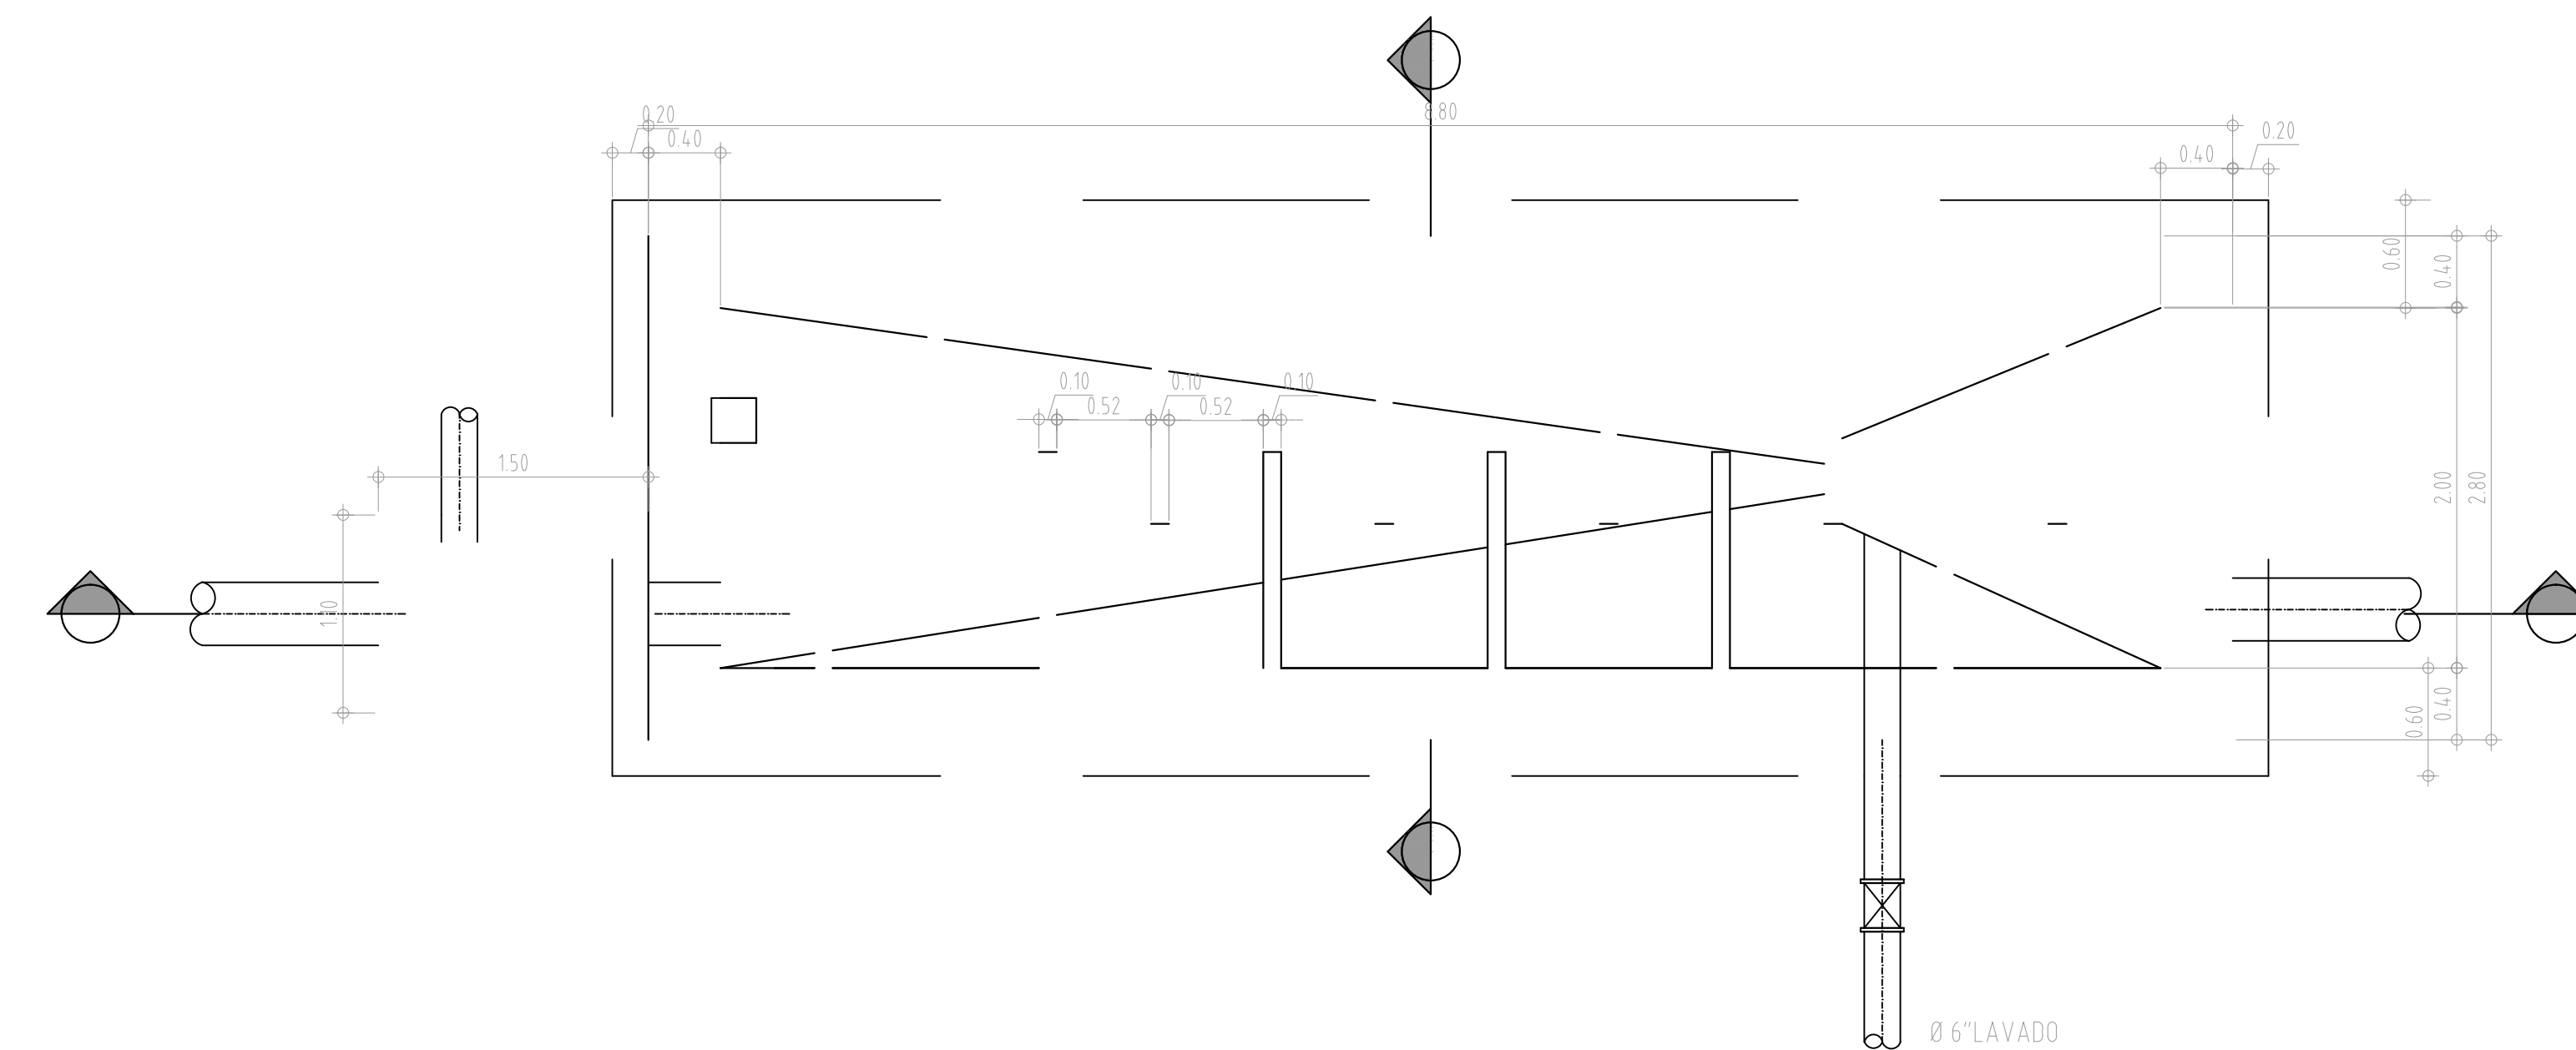

PLANTA DESARENADOR  
ESCALA 1:50

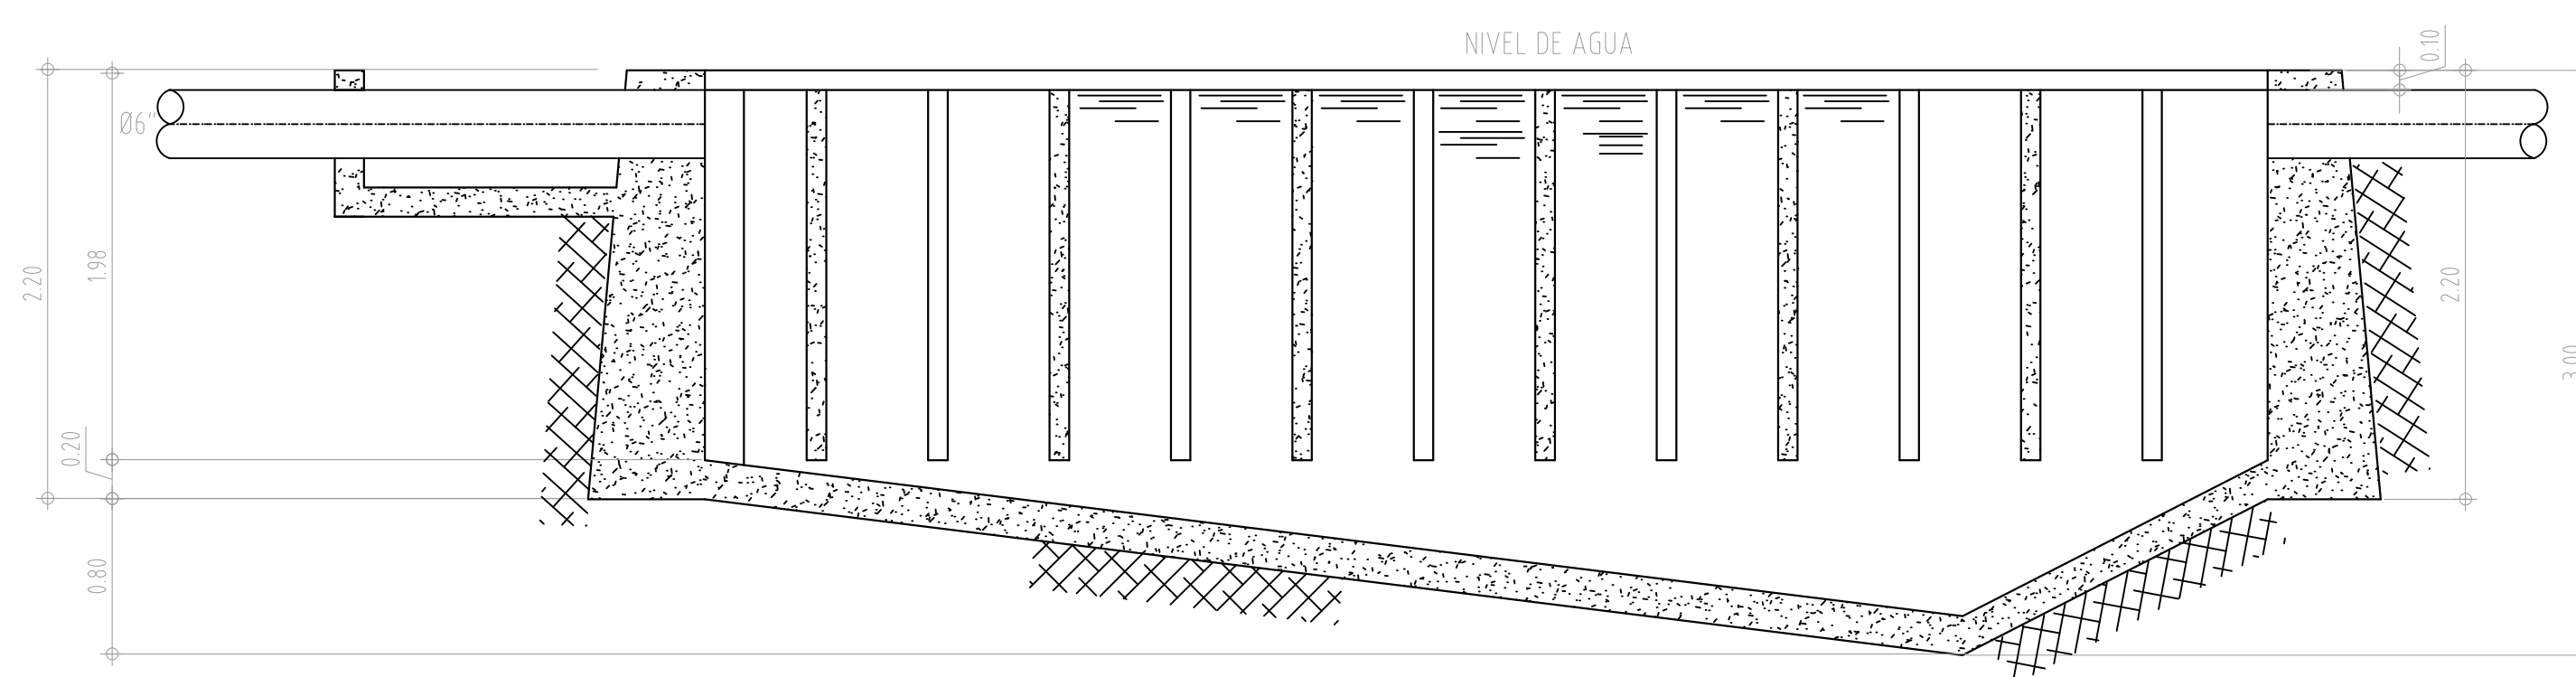

CORTE A-A  
ESCALA 1:50

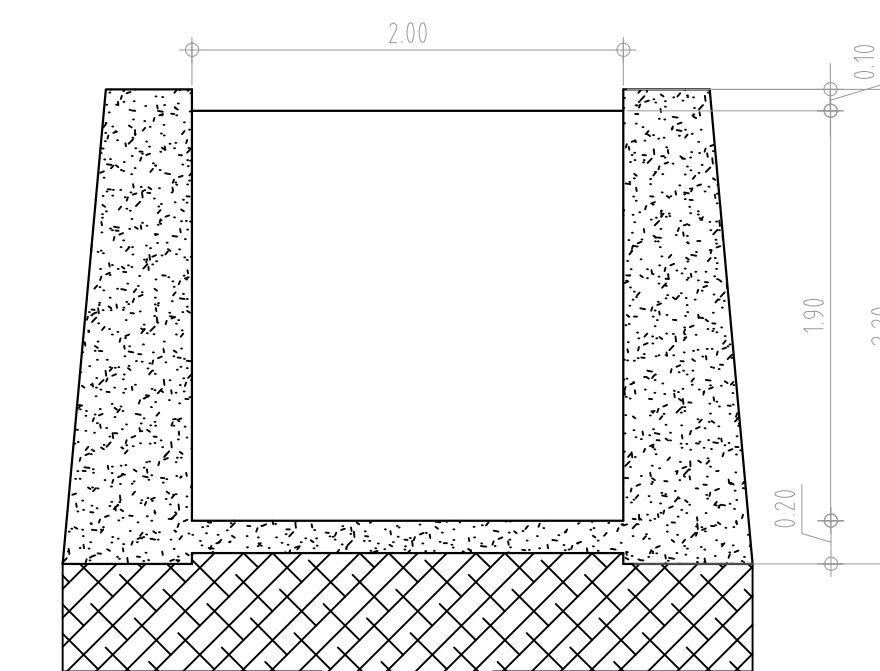

CORTE B-B  
ESCALA 1:50

LOGO.



CONTIENE:

**DETALLES ACUEDUCTO**

DISÑO

**MONICA GOMEZ**

DIBUJO.

**ALVARO CASTILLO**

LOCALIZACION.

**LA PLATA - HUILA**

FECHA ENTREGA.

**NOVIEMBRE 2015**

NOMBRE DEL PROYECTO.

**SISTEMA ADUCCION Y CONDUCCION**

ESCALA DEL PLANO.

**INDICADAS**

NUM. DEL PLANO.

**16**