


CORTE B-B  
ESC: 1:25

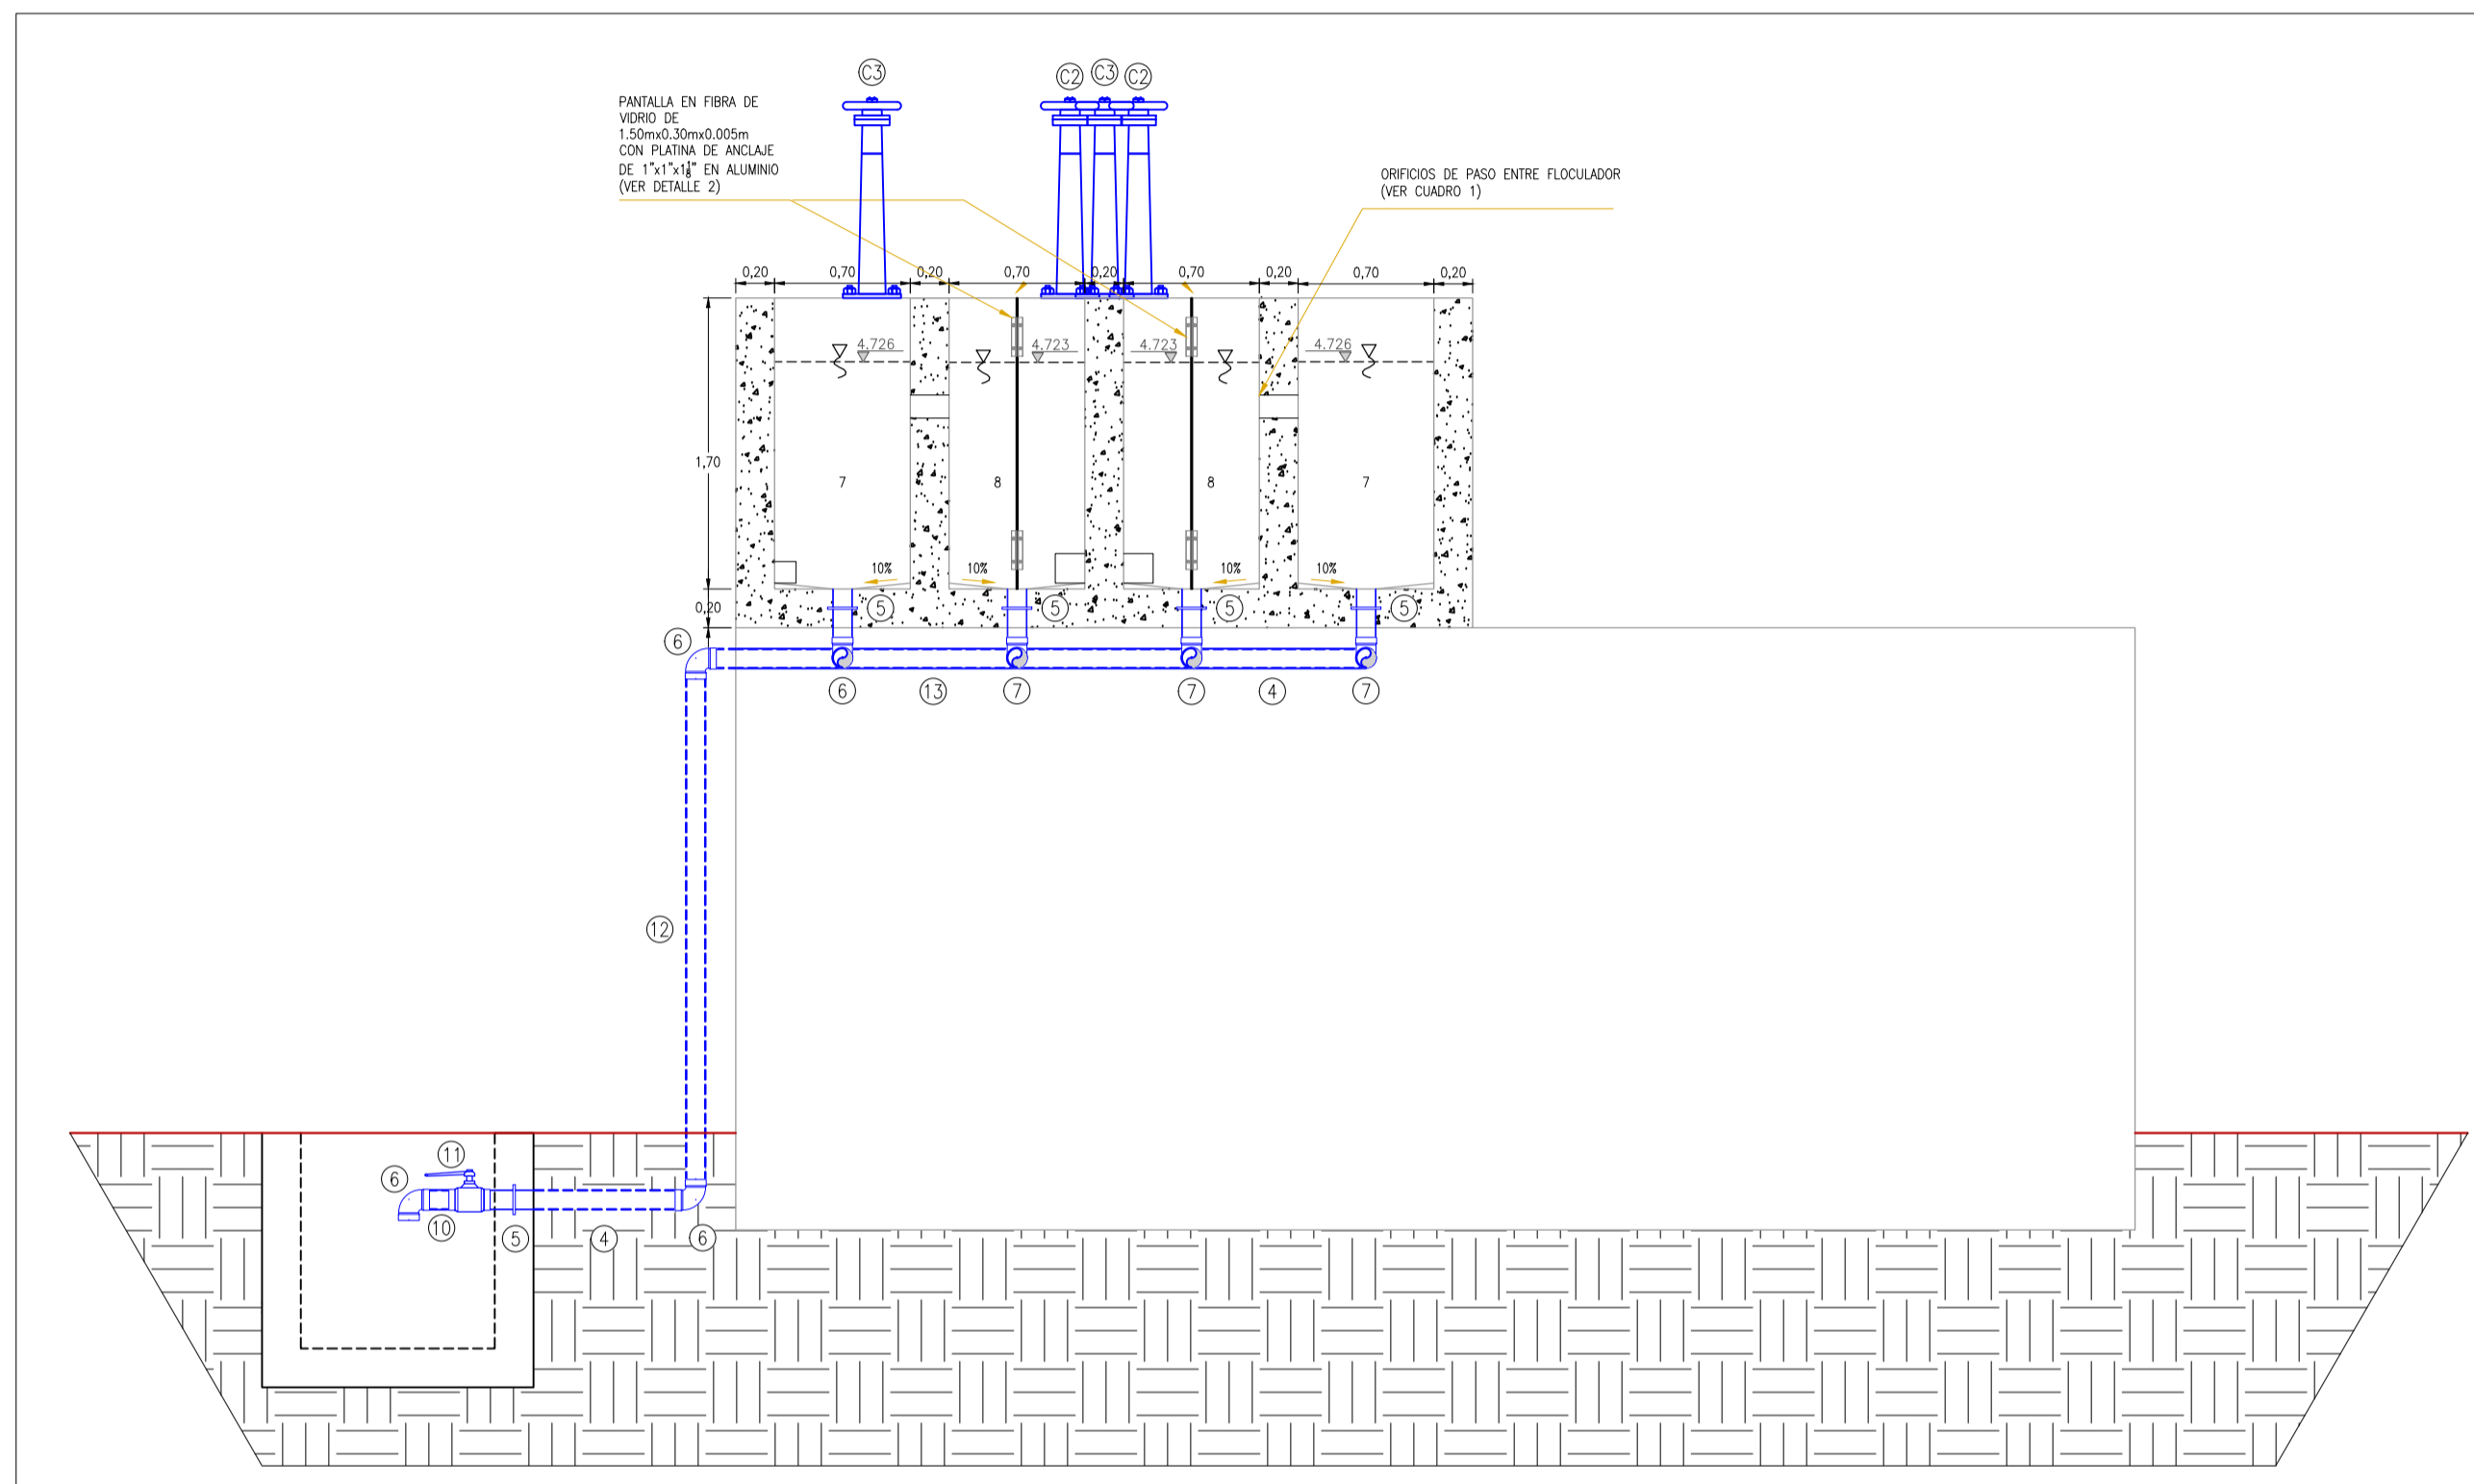

CORTE C-C  
ESC: 1:25

LOGO.



CONTIENE:

DETALLES CONSTRUCTIVOS

DISEÑO

AUDREY YOLIMA GÓMEZ ORTIGOZA

ANDRÉS FELIPE CASTILLO

DIBUJO.

ALVARO CASTILLO



LUIS ARMANDO RICARDO CASTILLO  
ALCALDE MUNICIPAL 2016-2019

FECHA AJUSTE.

FEBRERO 2017

NOMBRE DEL PROYECTO.

DISEÑO ACUEDUCTO  
VEREDAS SAN MIGUEL, VILLA ESPERANZA, LOS PINOS, ALTO AURORA,  
LOS CAUCHOS, BAJO VILLA MERCEDES, BIRMANIA Y EL ROBLE.  
MUNICIPIO DE LA PLATA - HUILA



LOCALIZACION.

LA PLATA -  
HUILA

ESCALA DEL PLANO.

INDICADAS

NUM. DEL PLANO.

03/09