


CORTE D-D
ESC: 1:25

ID	DESCRIPCIÓN	Ø	CANTIDAD
1	Codo 90° HD J.H.	7.127"	2
2	Niple Pasamuro HD L=0.30m 2=0.15m EleEl.	7.127"	2
3	Niple Pasamuro HD L=0.30m 2=0.15m EleEl.	4"	14
4	Niple PVC L=0.80m	4"	13
5	Niple Pasamuro HD L=0.25m 2=0.10m EleEl.	4"	20
6	Codo 90° HD J.H.	4"	11
7	Tee HD J.H.	4"x4"	12
8	Cruz HD	4"x4"	1
9	Niple PVC L=0.80m	4"	3
10	Niple PVC L=0.10m	4"	4
11	Niple Pasamuro HD L=0.20m 2=0.10m EleEl.	6"	5
12	Niple PVC L=2.70m	4"	1
13	Niple PVC L=2.10m	4"	1
14	Niple Pasamuro HD L=0.20m 2=0.10m EleEl.	12"	2
15	Niple Pasamuro HD L=0.10m 2=0.05m EleEl.	2"	4
16	Niple Pasamuro HD L=0.30m 2=0.05m EleEl.	3"	3
17	Tee HD J.H.	3"x3"	1
18	Niple PVC L=0.80m	3"	1
19	Niple PVC L=0.15m	3"	3
20	Codo 90° PVC J.H.	3"	3
21	Niple PVC L=1.40m	3"	1
22	Niple PVC L=1.00m	6"	1
23	Tubera PVC L=4.35m	3"	1

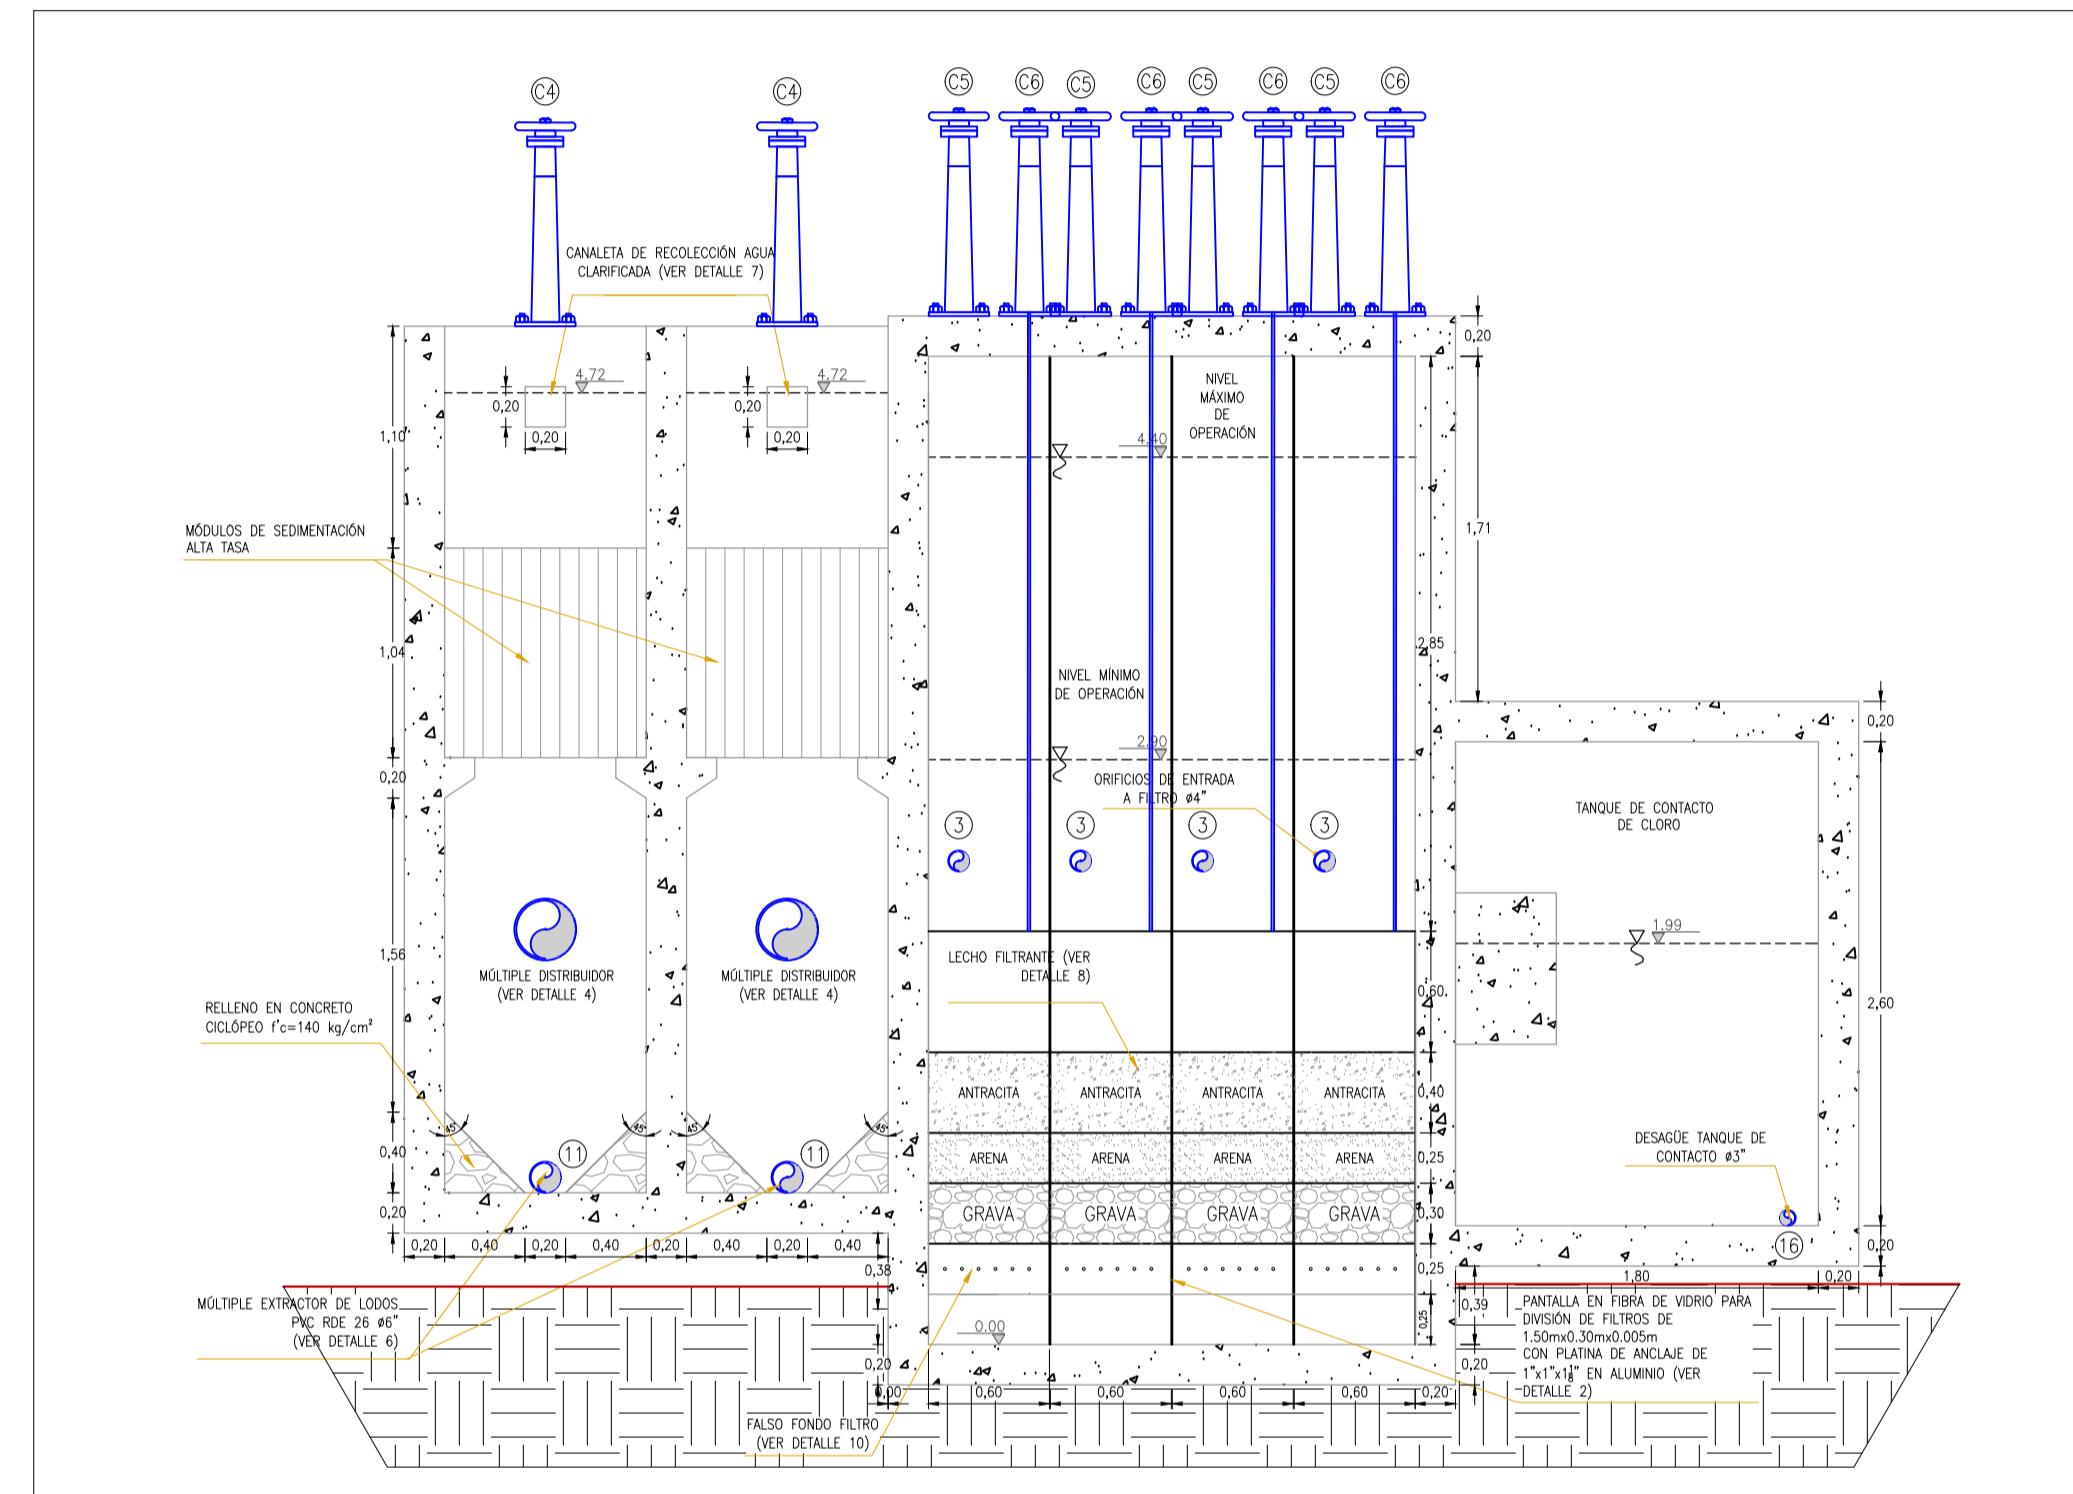

CORTE F-F
ESC: 1:25

LOGO.



CONTIENE:

DETALLES CONSTRUCTIVOS

DISEÑO

Audrey Yolima Gómez Ortigoza

AUDREY YOLIMA GÓMEZ ORTIGOZA

Andrés Felipe Castillo

ANDRÉS FELIPE CASTILLO

DIBUJO.

ALVARO CASTILLO



Administración Municipal 2016 - 2019
La Plata Huila

LUIS ARMANDO RICARDO CASTILLO
ALCALDE MUNICIPAL 2016-2019

FECHA AJUSTE.

FEBRERO 2017

NOMBRE DEL PROYECTO.

DISEÑO ACUEDUCTO
VEREDAS SAN MIGUEL, VILLA ESPERANZA, LOS PINOS, ALTO AURORA,
LOS CAUCHOS, BAJO VILLA MERCEDES, BIRMANIA Y EL ROBLE.
MUNICIPIO DE LA PLATA - HUILA



LOCALIZACION.

LA PLATA -
HUILA

ESCALA DEL PLANO.

INDICADAS

NUM. DEL PLANO.

05/09