


TABLA DE VÁLVULAS Y COMPUERTAS		
ID	DESCRIPCIÓN	CANTIDAD
C1	Compuerta Lateral de vistago ascendente L= 1.0m al centro de columna de maniobra, incluye rueda de manejo	2
C2	Compuerta Lateral de vistago ascendente L= 1.5m al centro de columna de maniobra, incluye rueda de manejo	2
C3	Compuerta Lateral de vistago ascendente L= 3.2m al centro de columna de maniobra, incluye rueda de manejo	2
C4	Válvula de mariposa tipo waffer con vistago ascendente L= 4.5m al centro de columna de maniobra, incluye rueda de manejo	2
C5	Compuerta Lateral de vistago ascendente L= 2.3m al centro de columna de maniobra, incluye rueda de manejo	4
C6	Compuerta Lateral de vistago ascendente L= 5.1m al centro de columna de maniobra, incluye rueda de manejo	4
C7	Compuerta Lateral manual en lámina de acero	4
C8	Compuerta Lateral de vistago ascendente L= 3.2m al centro de columna de maniobra, incluye rueda de manejo	4
V1	Válvula de bola PVC	2
V2	Válvula de bola PVC	4
V3	Válvula de bola PVC	1

CORTE G-G
ESC: 1:25

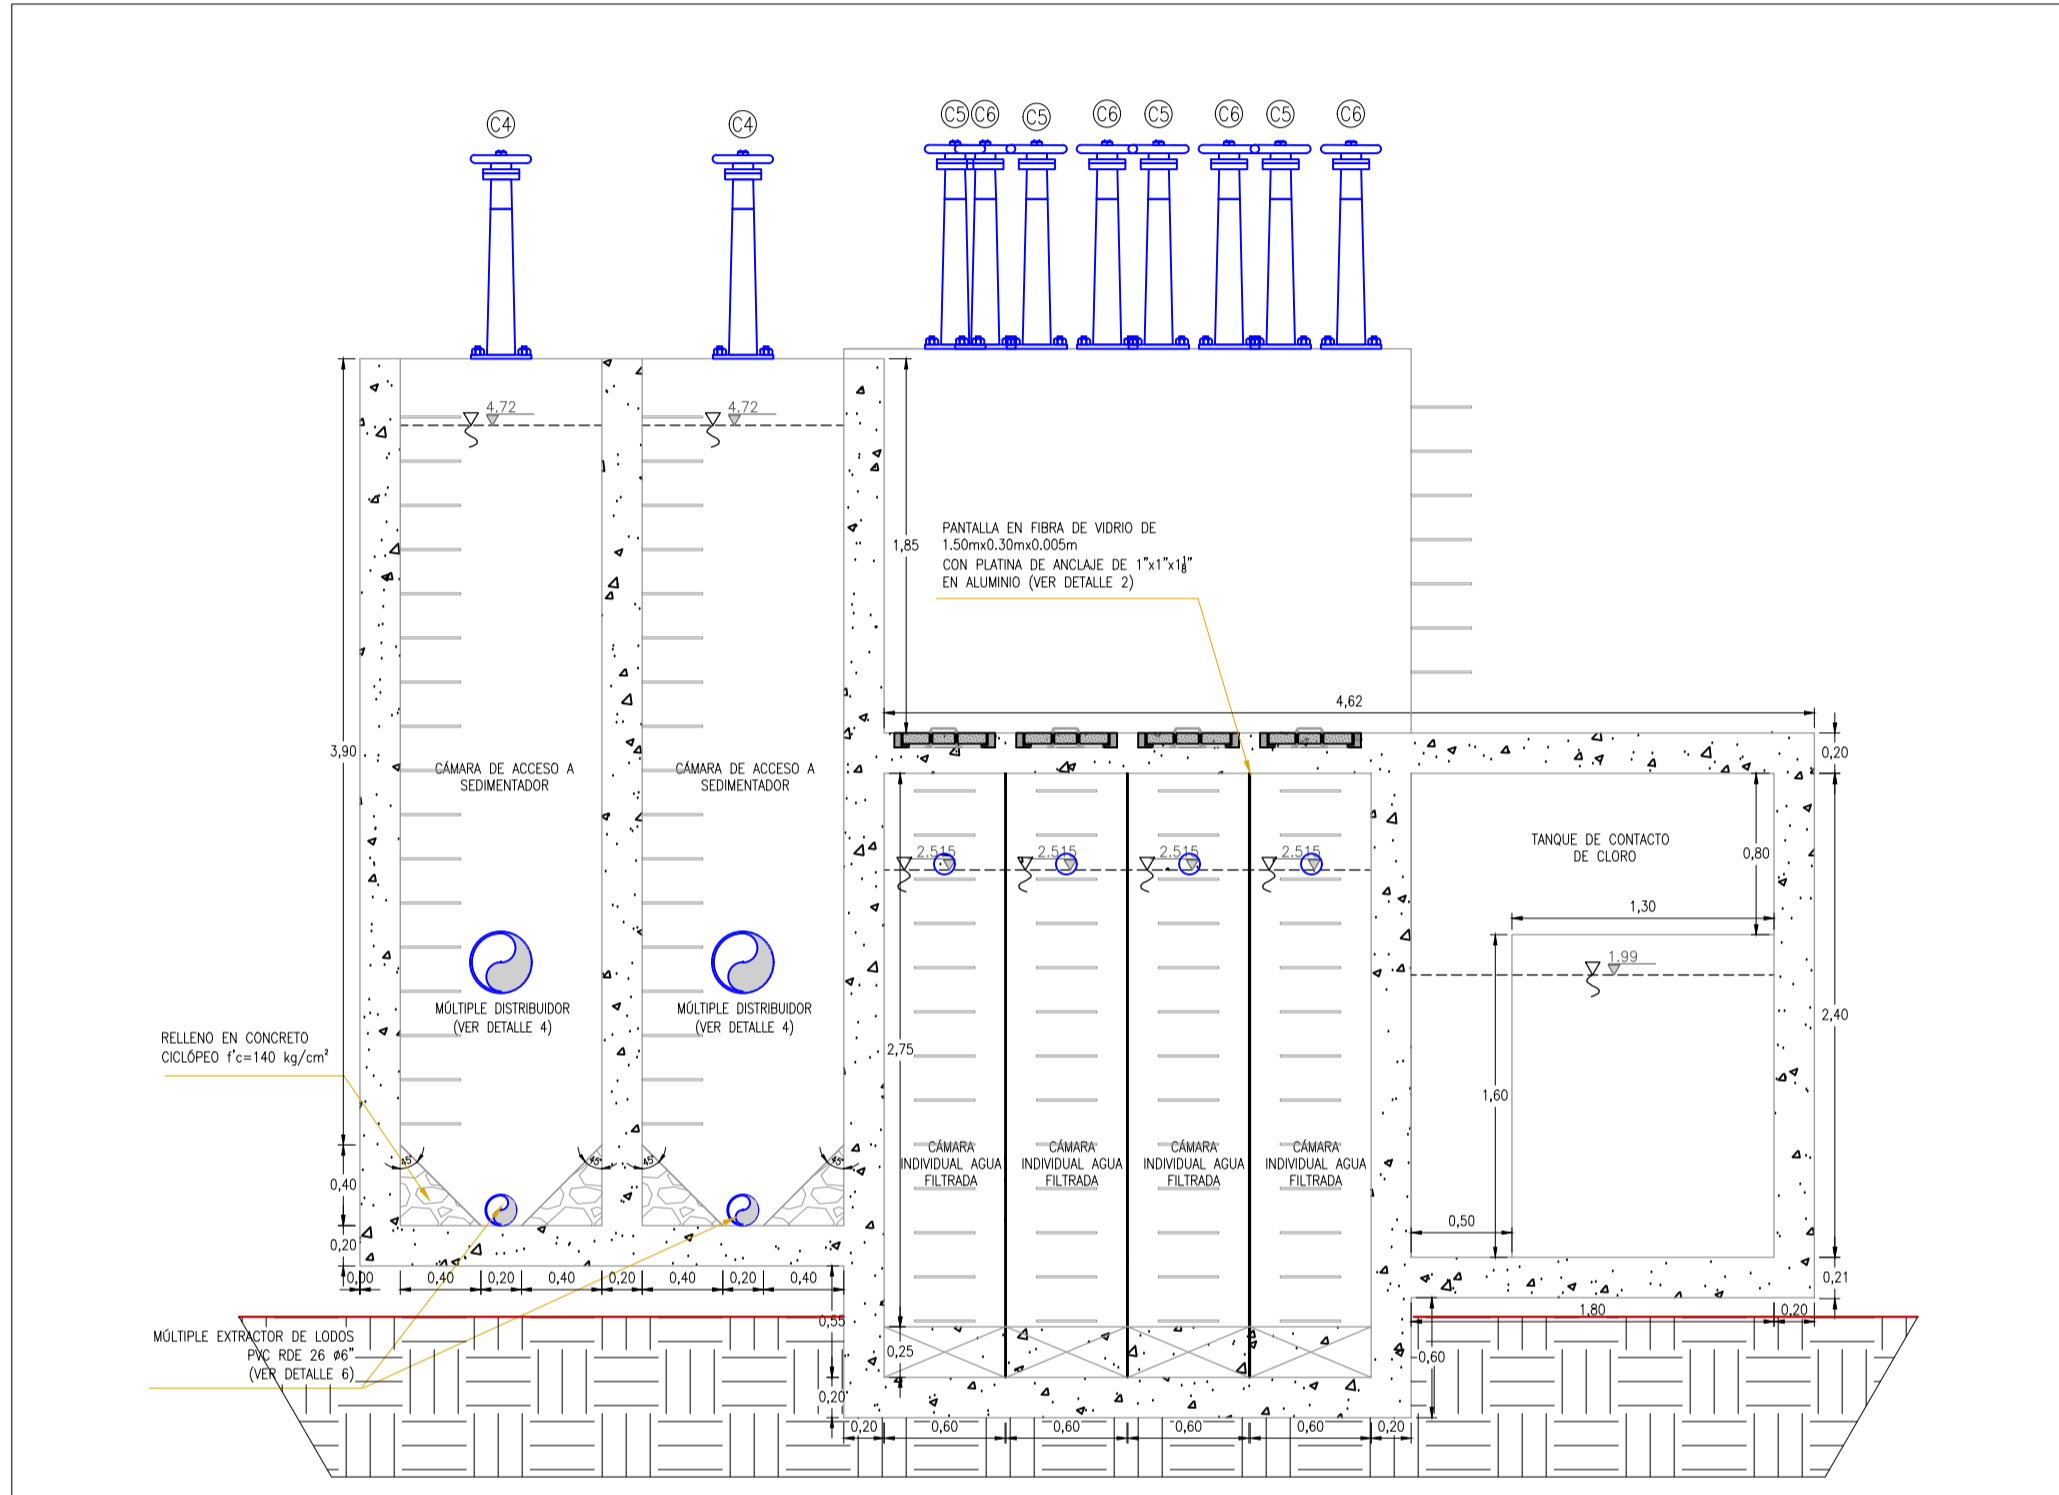

CORTE E-E
ESC: 1:25

LOGO. 	CONTIENE: DETALLES CONSTRUCTIVOS	LOCALIZACION. LA PLATA - HUILA ESCALA DEL PLANO. INDICADAS	NUM. DEL PLANO. 06/09
	DISEÑO AUDREY YOLIMA GÓMEZ ORTIGOZA ANDRÉS FELIPE CASTILLO DIBUJO. ALVARO CASTILLO		