


- CONVENCIONES**
- Deltas Topográficos
 - Pozo Existente
 - Árbol O Vegetación
 - Poste De Energía
 - Sumidero De Aguas Lluvias
 - Cerramiento En Cerco
 - Curva De Nivel Del Terreno
 - Línea De Paramento (manzana)
 - Vías Públicas En Asfalto
 - Vías Públicas En Concreto
 - Vías Públicas En Tierra
 - Norte Magnético (igas)
 - Borde De Quebrada O Río
 - Poste De Teléfono

- NOTAS GENERALES:**
- Las coordenadas y las cotas del proyecto, corresponden al sistema de referencia MAGNA SIRGAS DEL ICA, y el sistema de proyección utilizado es MAGNA COLOMBIA OESTE.
 - El levantamiento topográfico se realizó en Abril de 2013.
 - Las dimensiones están dadas en metros con excepción donde se indique otra unidad.
 - El presente plano corresponde a el levantamiento topográfico de la ubicación del municipio de Pitalito, Departamento de Huila.
 - Para el presente proyecto se realizaron 2 placas de amarre para la georreferenciación la cual se indica en este plano y se identifican como GPS-PIT-1 y PT-41521001.
 - La red recomendada corresponde a las nuevas Urbanizaciones que contempla el Plan Parcial (Zonas de Expansión) del municipio; sin embargo su disposición depende de la organización final de los manzanos.
 - Este plano fue elaborado en medio magnético, no puede ser alterado físicamente y si se requiere de algún cambio, este debe ser previamente comunicado al consultor. El consultor no se hace responsable de los cambios que se realicen.
 - Los polígonos que no contengan identificación especial de uso corresponden a viviendas.

CUADRO DE COORDENADAS DELTAS

DELTA	COORD. NORTE(m)	COORD. ESTE(m)	COTA (m.s.n.m)
D-58966JAP	695232.93	1108460.21	1295.91
D-94713JAP	695530.84	1109077.45	1291.38
D-95212JAP	695141.48	1108248.65	1297.78
D-1866	695707.07	1109444.65	1288.94
D-1667	695699.26	1109441.90	1284.93
D-1778	695641.46	1109285.15	1290.20
D-1778	695452.19	1108893.35	1292.43
D-1779	695701.46	1109442.61	1285.01
D-1779	695559.30	1109142.69	1288.92
D-1779	695627.79	1109122.55	1291.03
D-2085	695709.10	1109450.04	1288.46
D-2085	695552.86	1109133.51	1289.43
D-2085	695354.74	1108690.73	1293.39
D-2231	695628.93	1109304.58	1287.25
D-2231	695572.10	1109138.48	1288.76
D-2363	695573.72	1109135.82	1288.24
D-2363	695063.18	1108117.74	1298.54
D-2364	695688.40	1109436.84	1286.62
D-2364	695704.70	1109441.05	1288.63
D-2364	695266.68	1108509.46	1295.40
D-2364	695625.29	1109294.58	1287.94
D-2479	695700.38	1109443.82	1284.31
D-2479	695664.08	1109398.97	1287.51

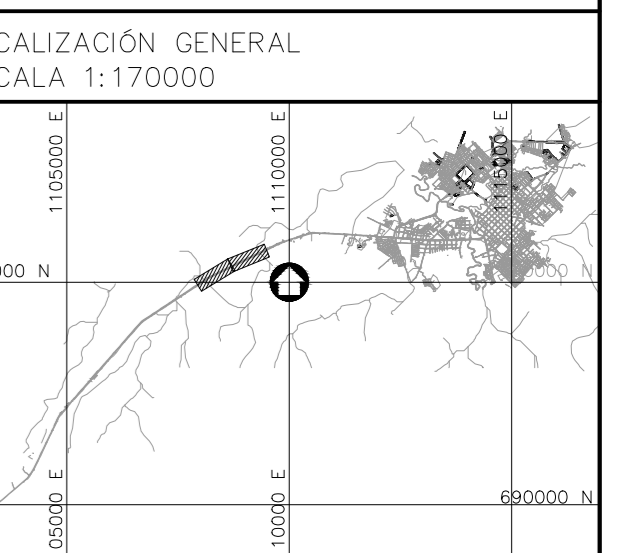

Consorcio Aguas del Huila
CONTRATO 212 DE 2012

COORDINADOR TÉCNICO: Inge. José Velasco Mendoza
M.P. No. 13202-06488 BV

REPRESENTANTE LEGAL O PROPIETARIO: Inge. José Velasco Mendoza
M.P. No. 13202-06488 BV

CONSORCIO INTERVENTORIA AGUAS DEL HUILA
CONTRATO 065 DE 2013

REVISIÓN Y APROBACIÓN

DIRECTOR INTERVENTORIA: Inge. Mercedes Martín Buitrago
M.P. No. 25202-80393 CND

AGUAS DEL HUILA S.A. E.S.P.

LOCALIZACIÓN REGIONAL: ESCALA 1 : 500000

PLACAS DE AMARRE
GPS-PIT-1
NORTE: 696305.42
ESTE: 1112599.31
COTA: 1277.02
PT-41551001
NORTE: 696381.36
ESTE: 1112741.45
COTA: 1276.89
MAGNA-SIRGAS

Vs. Inge. Juan José Trujillo Pardo
Gerente General
AGUAS DEL HUILA S.A. E.S.P.

FECHA	MODIFICACIÓN	RESPONSABLE

AGUAS DEL HUILA S.A. E.S.P.
SUBGERENCIA TÉCNICA Y OPERATIVA

LEVANTAMIENTO TOPOGRÁFICO

OBJETO: ELABORACIÓN DE ESTUDIOS Y DISEÑOS DE LOS SISTEMAS DE AGUA POTABLE Y ALCANTARILLADO DE LAS ZONAS URBANAS QUE FUEREN NECESARIOS DEL MUNICIPIO DE PITALITO, DEPARTAMENTO DEL HUILA.

CONTIENE: TOPOGRAFÍA GENERAL DEL MUNICIPIO DE PITALITO FASE II

ESCALA: 1 : 1000

NOMBRE DEL ARCHIVO: HUI-PIT-ACU-TOP-01-08.dwg

MUNICIPIO: PITALITO

CÓDIGO: HUI-PIT-ACU-TOP-06

FECHA: OCTUBRE DE 2016

PLANO No. 08 DE 58