


- CONVENCIONES**
- △ Deltas Topográficos
 - Pozo Existente
 - Árbol O Vegetación
 - ⊗ Poste De Energía
 - PE Sumidero De Aguas Lluvias
 - Cerramiento En Cerca
 - ~ Curva De Nivel Del Terreno
 - Línea De Paramento (manzana)
 - Vías Públicas En Asfalto
 - Vías Públicas En Concreto
 - Vías Públicas En Tierra
 - ⊕ Norte Magnético (gac)
 - Borde De Quebrada O Río
 - ⊗ Poste De Teléfono

- NOTAS GENERALES:**
- Las coordenadas y las cotas del proyecto, corresponden al sistema de referencia MAGNA SIRGAS DEL IAGC, y el sistema de proyección utilizado es MAGNA COLOMBIA OESTE.
 - El levantamiento topográfico se realizó en Abril de 2013.
 - Las dimensiones están dadas en metros con excepción donde se indique otro unidad.
 - El presente plano corresponde a el levantamiento topográfico de la edificación del municipio de Pitalito, Departamento de Huila.
 - Para el presente proyecto se realizaron 2 placas de amarras para la georreferenciación la cual se indica en este plano y se identifican como GPS-PIT-1 y PT-41551001.
 - La red recomendada corresponde a las nuevas urbanizaciones que contempla el Plan Parcial (Zonas de Expansión) del municipio; sin embargo su disposición depende de la organización final de las manzanas.
 - Este plano fue elaborado en medio magnético, no puede ser alterado físicamente y si se requiere de algún cambio, este debe ser previamente comunicado al consultor. El consultor no se hace responsable de los cambios que se realicen.
 - Los polígonos que no contengan identificación especial de uso corresponden a viviendas.

CUADRO DE COORDENADAS DELTAS

DELTA	COORD. NORTE(m)	COORD. ESTE(m)	COTA (m s.n.m.)
D-562	695952.74	1110031.29	1282.65
D-10621	695863.14	1109748.53	1289.61
D-1155	695798.22	1109601.58	1287.05
D-1156	695769.62	1109583.60	1286.36
D-1336	695783.94	1109568.20	1286.48
D-1336	695795.80	1109605.49	1287.52
D-1666	695760.66	1109556.20	1287.53
D-1666	695707.07	1109444.65	1288.84
D-1667	695984.49	1110955.94	1283.36
D-1667	695749.52	1109541.61	1287.01
D-1667	695699.26	1109441.90	1284.93
D-1778	695973.36	1110953.11	1283.11
D-1778	695751.74	1109537.97	1287.66
D-1779	695944.18	1110946.15	1282.59
D-1779	695729.28	1109499.17	1287.25
D-1779	695701.46	1109442.61	1285.01
D-206	696031.50	1110276.14	1286.97
D-2085	695934.04	1110944.42	1282.85
D-2085	695709.10	1109450.04	1288.46
D-2231	695950.71	1110853.05	1284.86
D-2232	695975.37	1110827.51	1284.49
D-2363	695987.10	1110825.68	1283.91
D-2364	695961.05	1110831.25	1284.90
D-2364	695704.70	1109441.05	1288.63
D-2479	695952.54	1110831.74	1285.41
D-2479	695700.38	1109445.82	1284.31
D-474	695798.26	1109608.15	1287.83
D-476	695885.88	1109823.71	1289.48
D-94504	695699.70	1110669.85	1286.41
D-94550	695916.87	1109921.19	1287.34
D-94650	695953.95	1110038.81	1282.88

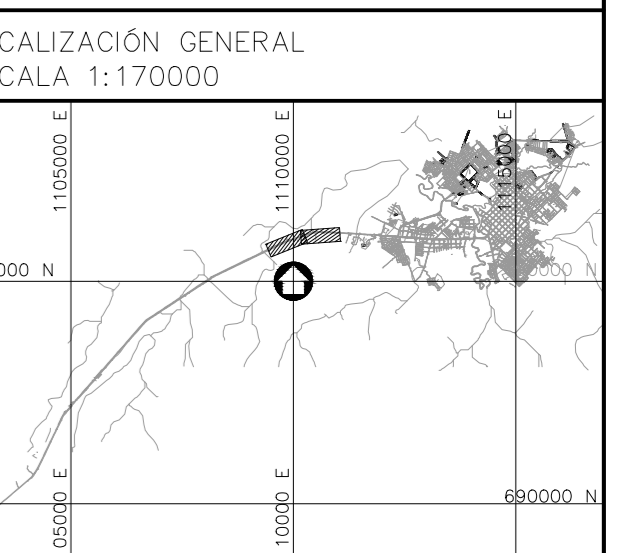

Consortio Aguas del Huila
CONTRATO 212 DE 2012

COORDINADOR TÉCNICO: Inge. José Velasco Méndez
W.P. No. 13202-096488. BLV

REPRESENTANTE LEGAL O PROPIETARIO: Inge. José Velasco Méndez
W.P. No. 13202-096488. BLV

CONSORCIO INTERVENTORIA AGUAS DEL HUILA
CONTRATO 085 DE 2013

REVISIÓN Y APROBACIÓN

DIRECTOR INTERVENTORIA: Inge. Mercedes Martín Rodríguez
W.P. No. 20202-80313. CAD

AGUAS DEL HUILA S.A. E.S.P.

LOCALIZACIÓN REGIONAL: ESCALA 1 : 500000

Vs. Bb. Jhon Jairo Trujillo Paredino
Gerente General
AGUAS DEL HUILA S.A. E.S.P.

PLACAS DE AMARRAR

GPS-PIT-1
NORTE: 696305.42
ESTE: 1112599.31
COTA: 1277.02

PT-41551001
NORTE: 696381.36
ESTE: 1112741.45
COTA: 1276.88

MAGNA-SIRGAS

FECHA	MODIFICACIÓN	RESPONSABLE

AGUAS DEL HUILA S.A. E.S.P.
SUBGERENCIA TÉCNICA Y OPERATIVA

LEVANTAMIENTO TOPOGRÁFICO

OBJETO: ELABORACIÓN DE ESTUDIOS Y DISEÑOS DE LOS SISTEMAS DE AGUA POTABLE Y ALCANTARILLADO DE LAS ZONAS URBANAS QUE FUEREN NECESARIOS DEL MUNICIPIO DE PITALITO, DEPARTAMENTO DEL HUILA.

CONTIENE: TOPOGRAFÍA GENERAL DEL MUNICIPIO DE PITALITO FASE II

ESCALA: 1 : 1000

NOMBRE DEL ARCHIVO: HUI-PIT-ACU-TOP-01-08.dwg

MUNICIPIO: PITALITO

CÓDIGO: HUI-PIT-ACU-TOP-07

FECHA: OCTUBRE DE 2016

PLANO No. 09 DE 58