


- CONVENCIONES**
- ▲ Deltas Topográficos
  - Pozo Existente
  - Árbol O Vegetación
  - ⊕ Poste De Energía
  - ⊖ Sumidero De Aguas Lluvias
  - Cerramiento En Cerco
  - ~ Curva De Nivel Del Terreno
  - Línea De Paramento (manzana)
  - Vías Públicas En Asfalto
  - Vías Públicas En Concreto
  - Vías Públicas En Tierra
  - ⊕ Norte Magnético (igas)
  - Borde De Quebrada O Río
  - ⊕ Poste De Teléfono


- NOTAS GENERALES:**
- Las coordenadas y las cotas del proyecto, corresponden al sistema de referencia MAGNA SIRGAS DEL ICA, y el sistema de proyección utilizado es MAGNA COLOMBIA OESTE.
  - El levantamiento topográfico se realizó en Abril de 2013.
  - Las dimensiones están dadas en metros con excepción donde se indique otra unidad.
  - El presente plano corresponde a el levantamiento topográfico de la edificación del municipio de Pitalito, Departamento de Huila.
  - Para el presente proyecto se realizaron 2 placas de amare para la georreferenciación la cual se indica en este plano y se identifican como GPS-PIT-1 y PT-4150001.
  - La red recomendada corresponde a las nuevas Urbanizaciones que contempla el Plan Parcial (Zonas de Expansión) del municipio, sin embargo su disposición depende de la organización final de los manzanos.
  - Este plano fue elaborado en medio magnético, no puede ser alterado físicamente y si se requiere de algún cambio, este debe ser previamente comunicado al consultor. El consultor no se hace responsable de los cambios que se realicen.
  - Los polígonos que no contengan identificación especial de uso corresponden a viviendas.

**CUADRO DE COORDENADAS DELTAS**

DELTA	COORD. NORTE(m)	COORD. ESTE(m)	COTA (m.s.n.m)
D-14	695822.55	1111570.92	1334.70
D-1116	695957.02	111128.77	1283.69
D-1116	695871.54	1111703.07	1311.69
D-1155	695964.51	1111090.36	1283.66
D-1155	695869.16	1111690.84	1312.22
D-1156	695954.27	1111087.36	1283.61
D-1156	695868.60	1111683.64	1312.36
D-1336	695927.83	1111079.77	1283.04
D-1336	695857.99	1111650.80	1312.23
D-134	695832.49	1111533.87	1314.31
D-15	695822.56	1111570.91	1324.71
D-1666	695904.07	1111073.04	1283.03
D-1666	695859.14	1111663.11	1312.64
D-1667	695858.08	1111673.98	1312.90
D-1778	695856.61	1111683.77	1312.86
D-1779	695855.99	1111701.89	1311.30
D-206	695981.84	111179.24	1282.79
D-2085	695836.72	1111714.25	1308.75
D-2231	695844.63	1111698.10	1309.68
D-2232	695834.91	1111683.36	1310.85
D-2363	695835.80	1111671.53	1311.63
D-2364	695836.19	1111698.17	1312.11
D-2479	695835.58	1111645.71	1311.57
D34035	696050.68	1111762.69	1282.14
D34058	696043.92	1111850.52	1282.77
D-474	695955.63	1111171.30	1283.29
D-474	695837.07	1111592.72	1315.89
D-476	695915.04	1111157.20	1283.05
D-476	695802.56	1111575.41	1317.67
D-478	695868.18	1111473.74	1282.68
D-478	695818.76	1111548.74	1317.28
D-800	695896.96	1111106.07	1283.42
D-800	695819.03	1111544.60	1315.65
D-805	695912.89	1111113.33	1283.58
D-805	695807.42	1111537.79	1314.83
D-935	695933.82	1111119.96	1283.57
D-935	695780.56	1111572.44	1317.30
D-936	695944.03	1111233.83	1283.68
D-936	695805.63	1111591.19	1317.03
D-93796	696012.79	1111836.22	1290.64
D-93822	695833.25	1111835.95	1283.80
D-93875	695931.87	1111785.79	1301.93
D-93901	695933.81	1111699.67	1307.24
D-94041	695947.54	1111624.39	1304.99
D94079	695927.59	1111660.08	1305.12
D-94081	695843.05	1111538.05	1314.45
D-95979	695864.34	1111578.89	1311.80
D-95992	695844.88	1111550.29	1315.18
D-96274	695808.59	1111601.78	1315.12
D-96432	695818.76	1111548.73	1317.44

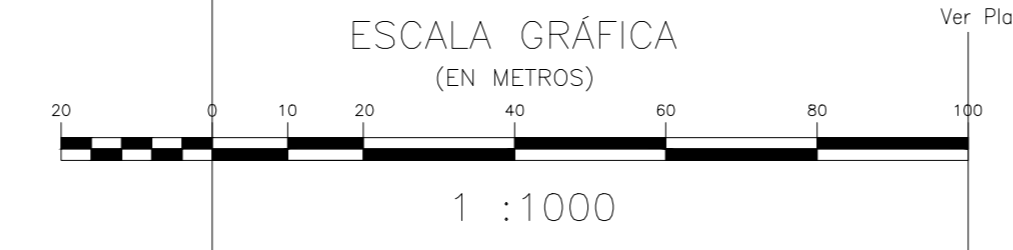

LOCALIZACIÓN GENERAL  
ESCALA 1:170000

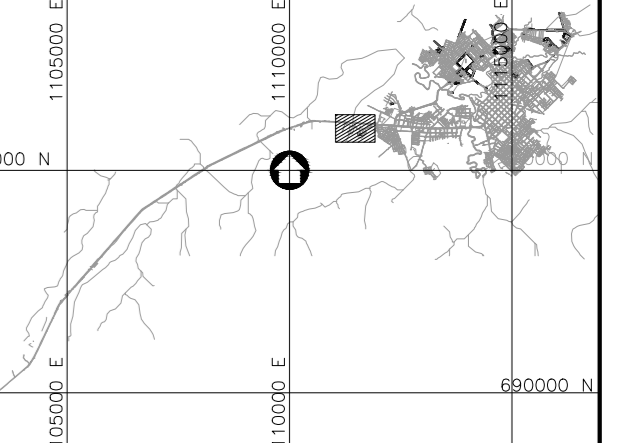

**Consorcio Aguas del Huila**  
CONTRATO 212 DE 2012

COORDINADOR TÉCNICO:  
Nombre: Ing. José Velázquez Méndez  
M.P. No. 13022-096488 BV

REPRESENTANTE LEGAL O PROPIETARIO:  
Nombre: Ing. José Velázquez Méndez  
M.P. No. 13022-096488 BV

**CONSORCIO INTERVENTORIA AGUAS DEL HUILA**  
CONTRATO 065 DE 2013

REVISIÓN Y APROBACIÓN

DIRECTOR INTERVENTORIA:  
Nombre: Ing. Mercedes Martín Balmori  
M.P. No. 20202-80313 CNO

**AGUAS DEL HUILA S.A. E.S.P.**

LOCALIZACIÓN REGIONAL

ESCALA 1 : 500000

PLACAS DE AMARRE:  
GPS-PIT-1  
NORTE: 696305.42  
ESTE: 1112599.31  
COTA: 1277.02  
PT-41551001  
NORTE: 696381.36  
ESTE: 1112741.45  
COTA: 1276.89

MAGNA-SIRGAS

LOCALIZACIÓN REGIONAL

FECHA	MODIFICACIÓN	RESPONSABLE

**AGUAS DEL HUILA S.A. E.S.P.**  
SUBGERENCIA TÉCNICA Y OPERATIVA

**LEVANTAMIENTO TOPOGRÁFICO**

OBJETO: ELABORACIÓN DE ESTUDIOS Y DISEÑOS DE LOS SISTEMAS DE AGUA POTABLE Y ALCANTARILLADO DE LAS ZONAS URBANAS QUE FUEREN NECESARIOS DEL MUNICIPIO DE PITALITO, DEPARTAMENTO DEL HUILA.

CONTIENE: **TOPOGRAFÍA GENERAL DEL MUNICIPIO DE PITALITO FASE II**

ESCALA: 1 : 1000

NOMBRE DEL ARCHIVO: HUI-PIT-ACU-TOP-01-08.dwg

MUNICIPIO: **PITALITO**

CÓDIGO: HUI-PIT-ACU-TOP-08

FECHA: **OCTUBRE DE 2016**

PLANO No. **10 DE 58**