


**CONSORCIO ESTUDIOS AMBIENTALES**  
 NIT No. 900.487.879-1  
 REPRESENTANTE LEGAL O PROPIETARIO: *[Firma]*  
 Nombre: JUAN LEONARDO RIVERA DUCON  
 C.C. 90.900.487 DE BOGOTÁ  
 TOPOGRAFIA: *[Firma]*  
 Nombre: FABIO GONZALO FERNANDEZ MARTINEZ  
 L.P. No. 01-13437

**SUPERVISOR**  
 Nombre: Ing. CARLOS CONTENTO BUESCAN  
 MATRÍCULA PROFESIONAL: 25249-0986 CND  
 CARGO: SUPERVISOR

**SUPERVISIÓN**  
 GOBERNACIÓN DEL DEPARTAMENTO DEL GUAIVARE  
 PLAN DEPARTAMENTAL DEL AGUA.  
 Nombre: \_\_\_\_\_  
 CC: \_\_\_\_\_  
 CARGO: \_\_\_\_\_

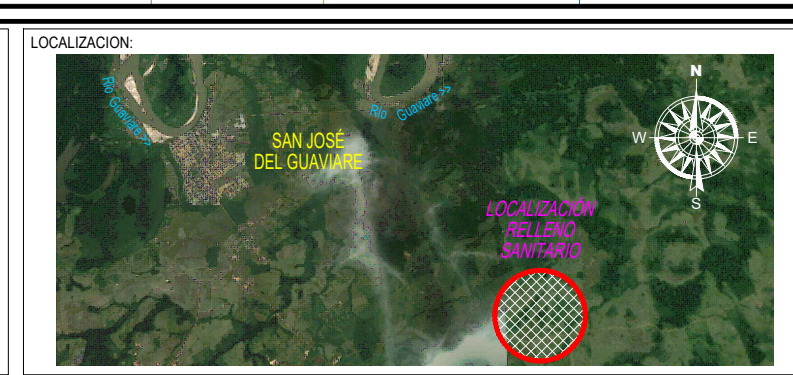

PUNTO DE MARRA GAG

MODIFICACIONES

FECHA	MODIFICACION	NOMBRE ING. RESPONSABLE	FIRMA

CONTRATO DE CONSULTORÍA N° 787 DEL 30/12/2011  
 OBJETO DEL CONTRATO: ELABORACIÓN DE LOS ESTUDIOS Y DISEÑOS PARA EL RELLENO SANITARIO DE SAN JOSÉ DEL GUAIVARE.

CONTIENE: LOCALIZACIÓN GENERAL  
 BOTADERO ACTUAL Y RELLENO SANITARIO PROYECTADO  
 FECHA: Marzo de 2020  
 ESCALA: 1:20.000

PROYECTO No. 001  
 NOMBRE DEL ARCHIVO: Plans2-Localizacion Proyecto\_RS\_SJG.dwg  
 PLANO No. 18