



FILTROS RÁPIDOS  
PLANTA GENERAL  
ESC 1\_30


VER PLANO 8/17

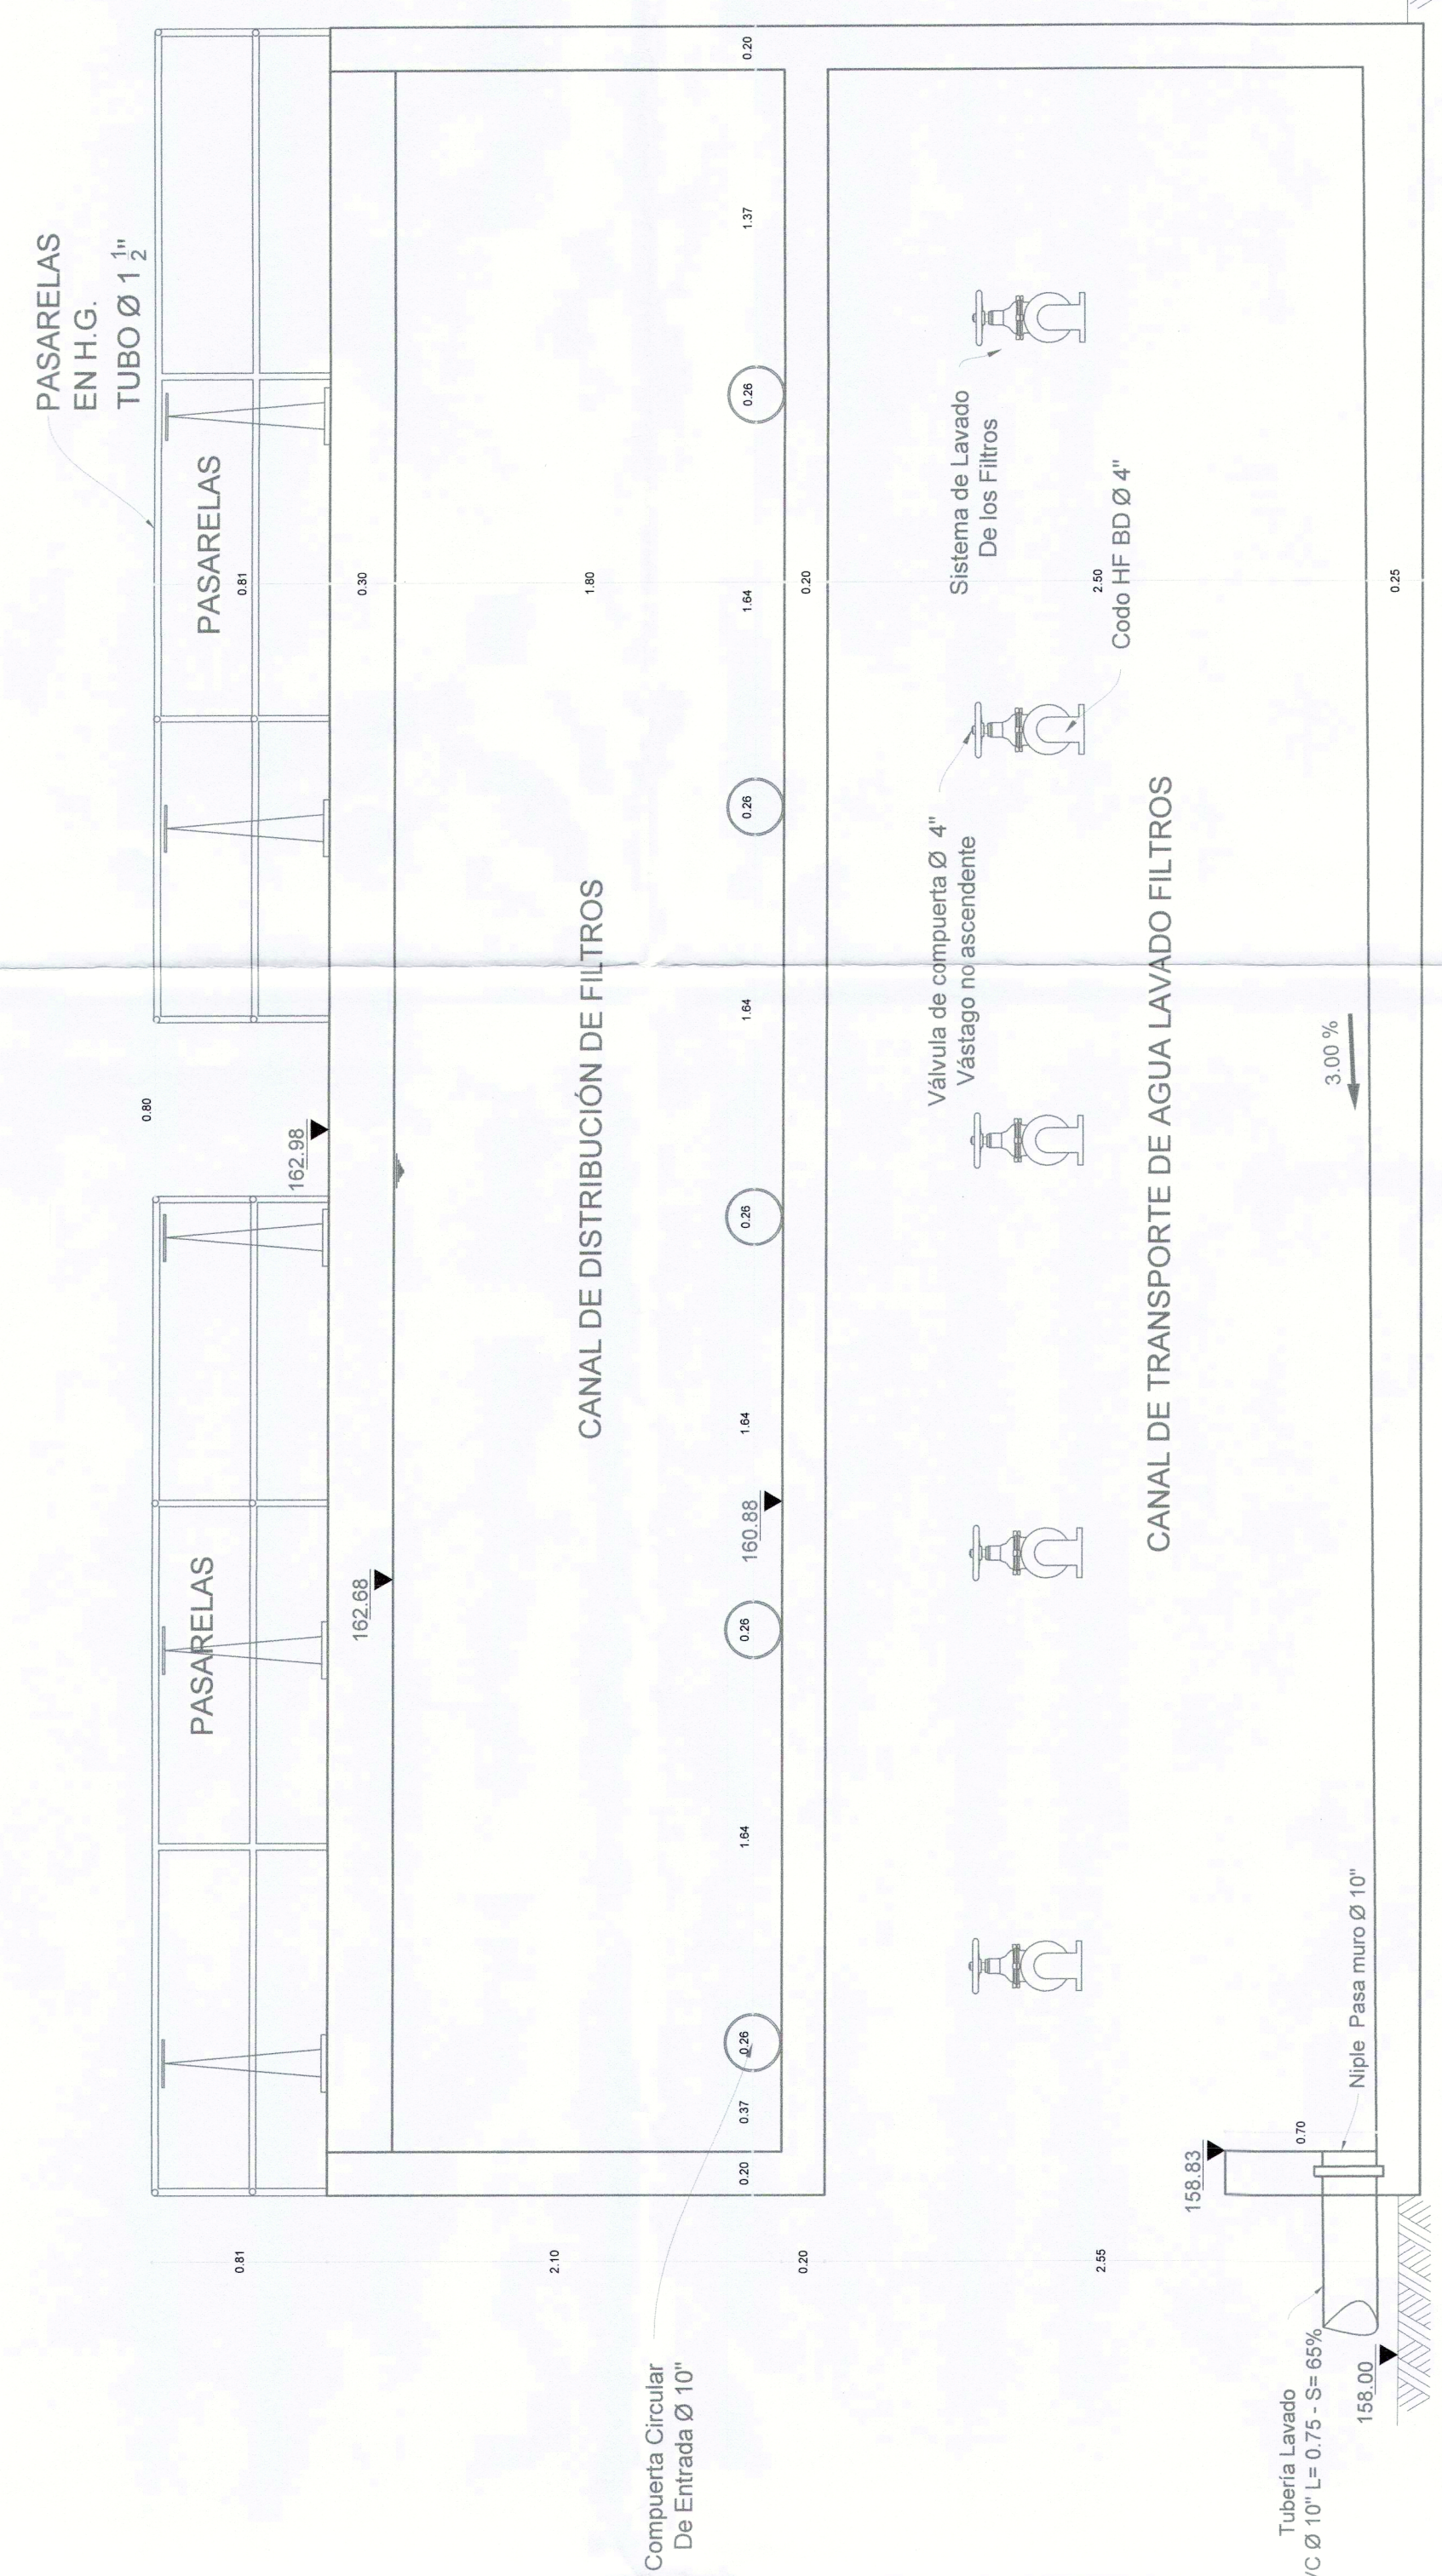


CANAL DE AGUA SEDIMENTADA  
CORTE E-E'  
ESC 1\_30

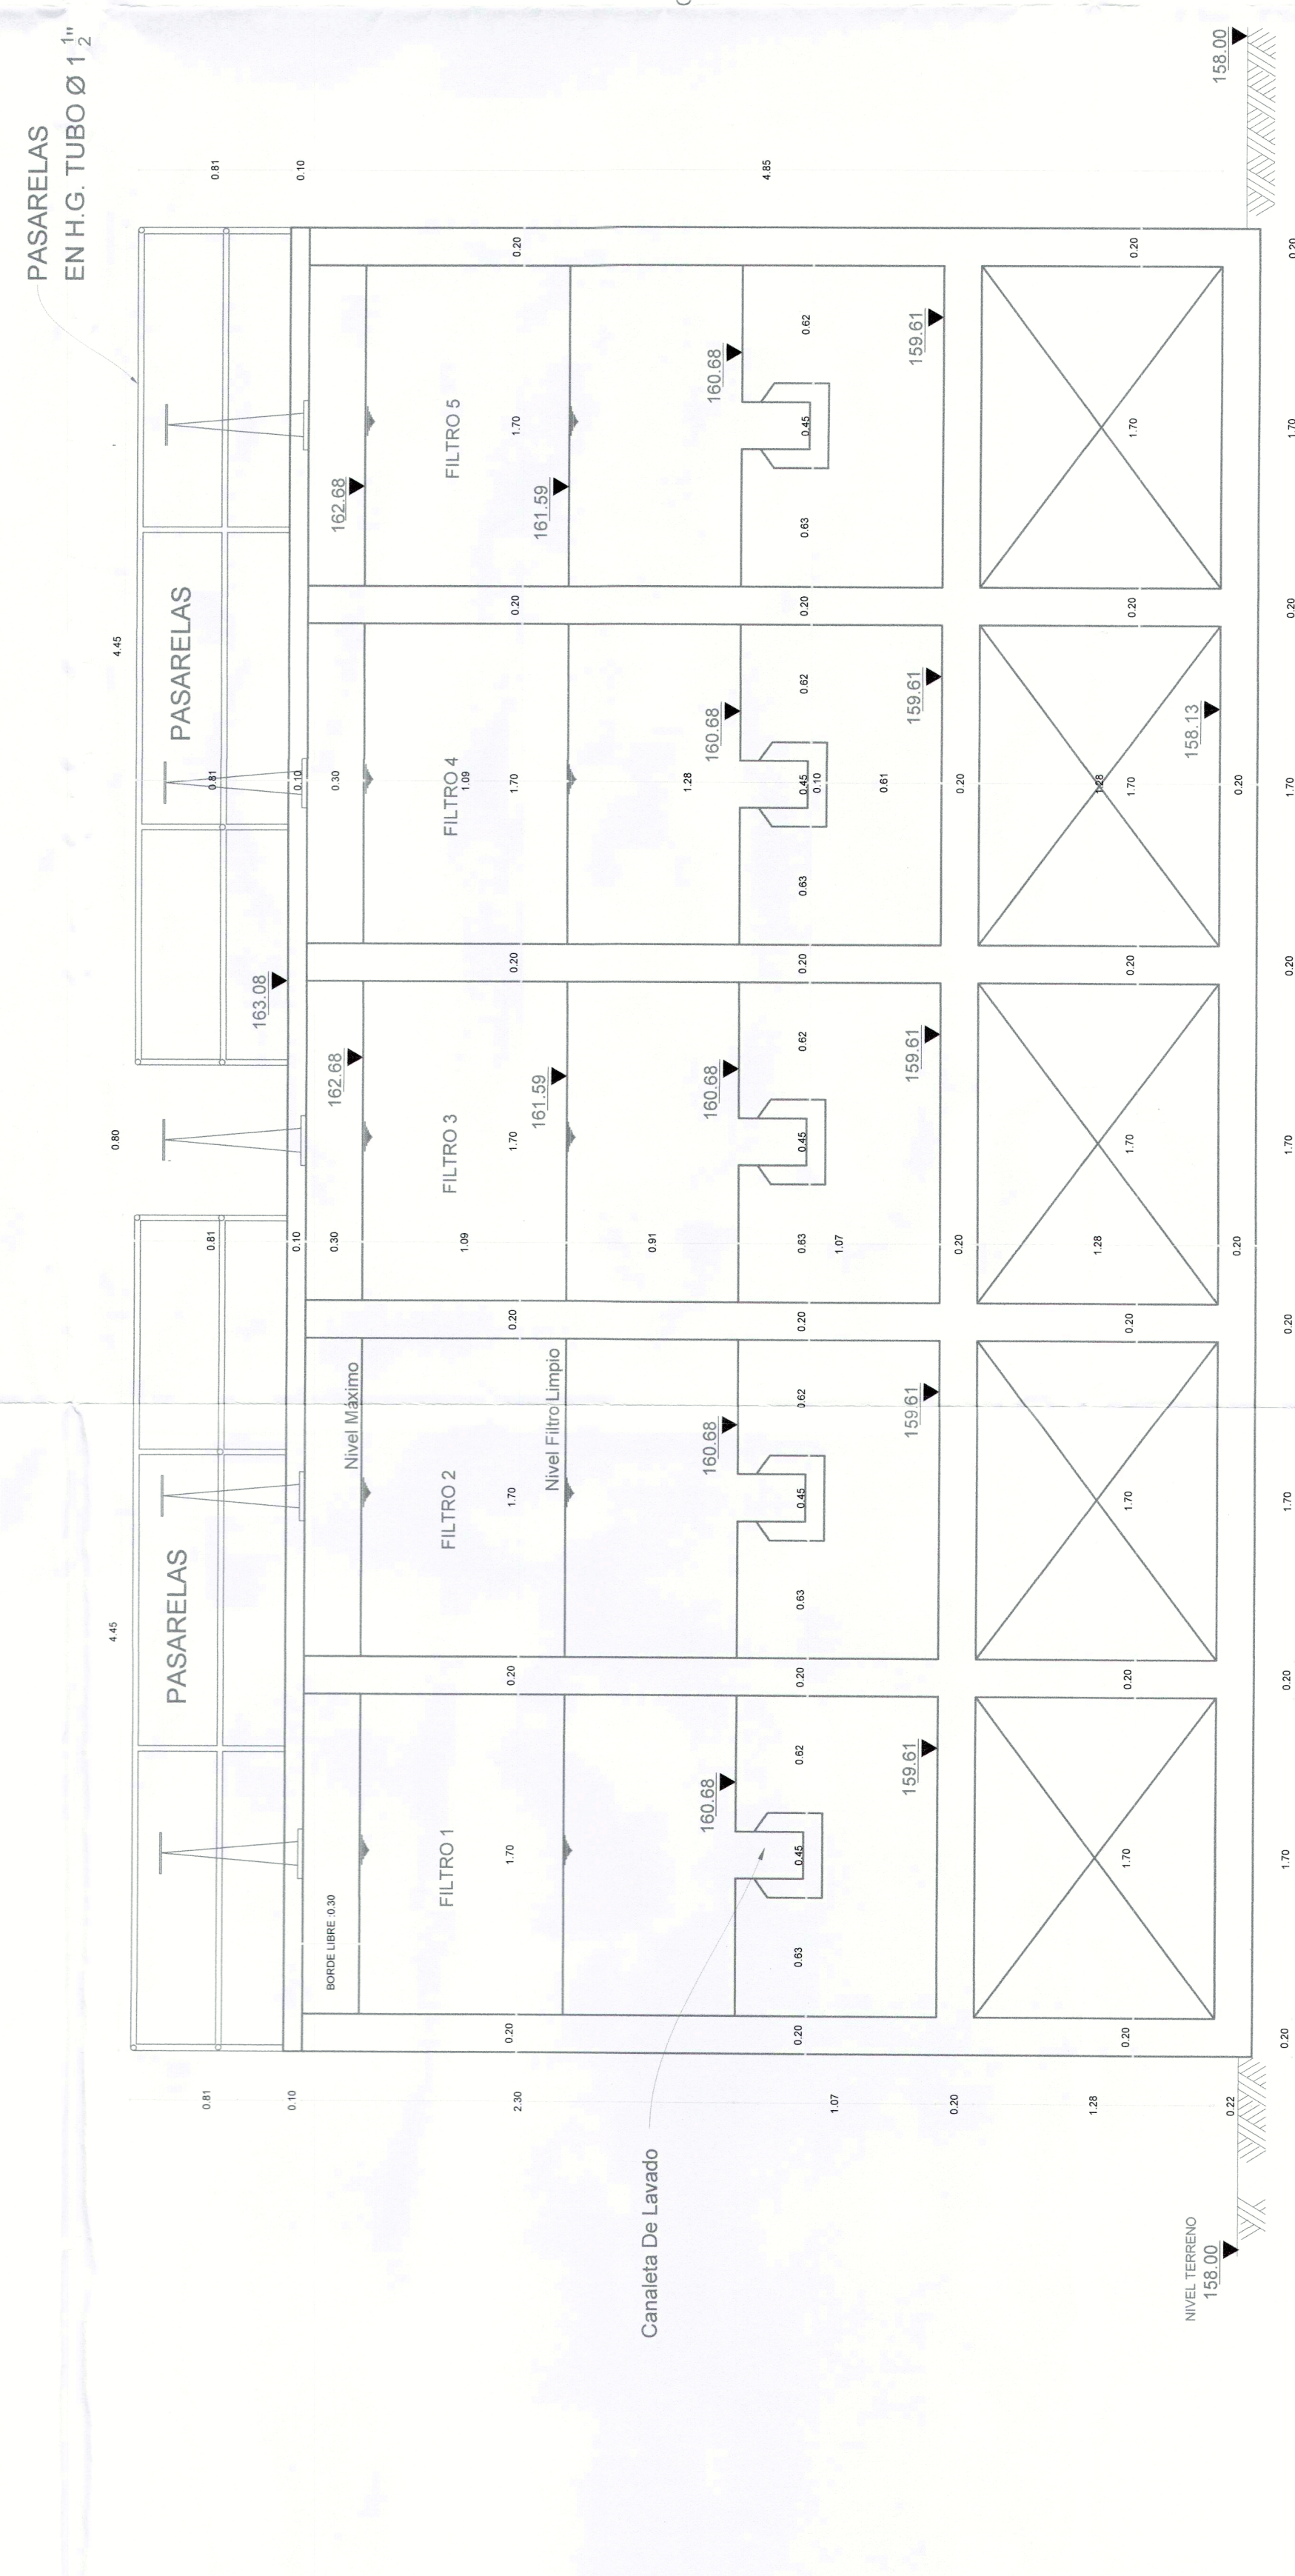

CANAleta LAVADO  
CORTE F-F'  
ESC 1\_30

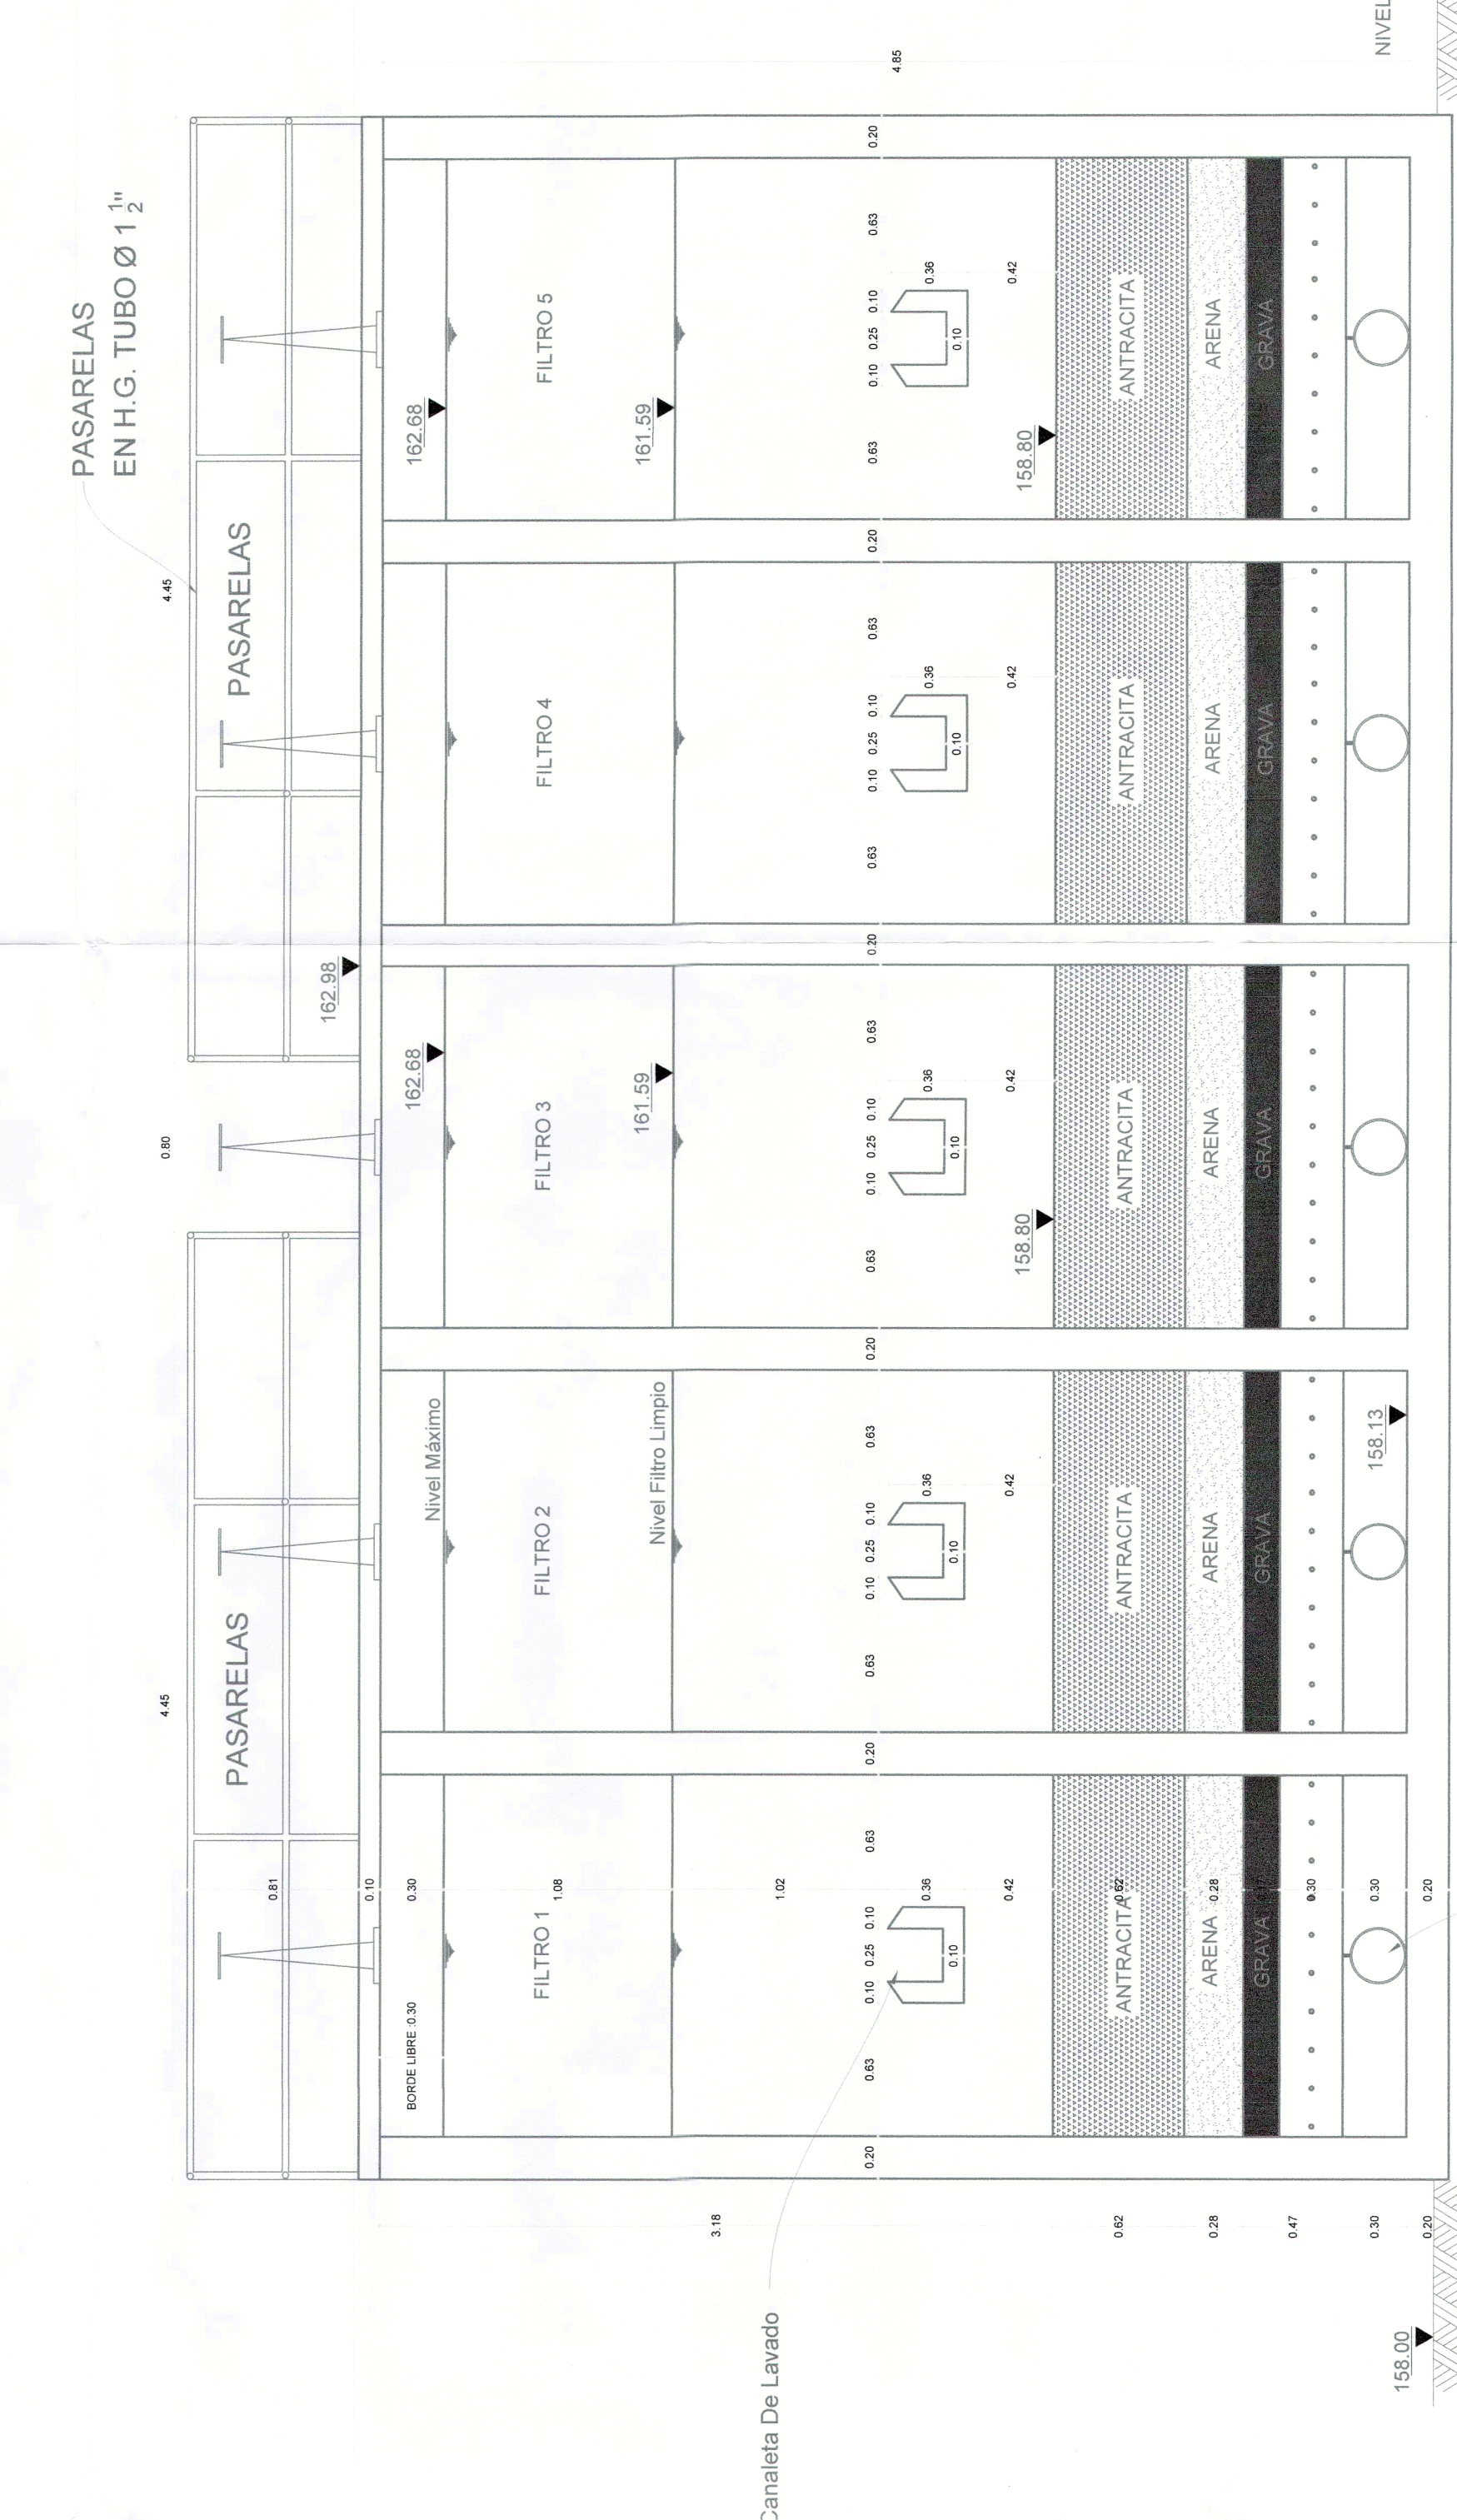

FILTROS RÁPIDOS  
CORTE G-G'  
ESC 1\_30

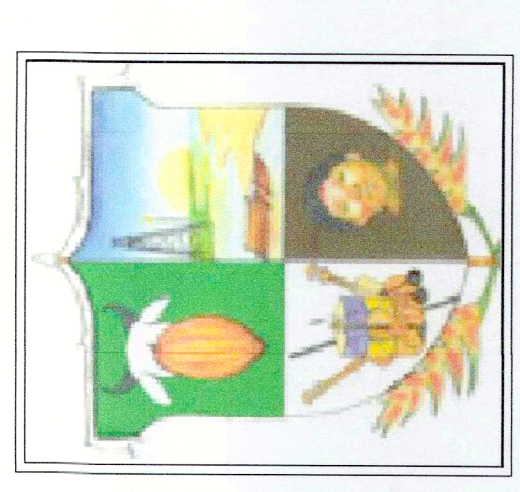

CONSORCIO APROING

OBJETO:  
"CONSTRUCCION Y AMPLIACION DE LA PLANTA DE TRATAMIENTO DE AGUA POTABLE Y TANQUE DE ALMACENAMIENTO DEL SISTEMA DE ACUEDUCTO EN EL MUNICIPIO DE ARAUQUITA, DEPARTAMENTO DE ARAUCA"

CONTIENE:  
PLANTA GENERAL FILTROS RÁPIDOS Y CORTES E-E', F-F' Y G-G'

ESCALA:  
1\_30

ING. M.S. NELSON J. CELY CALIXTO  
R/L CONSORCIO APROING

ING. RICARDO COGOLLO PONCE  
R/L CONSORCIO ARAUQUITA-16

Vo Bo:  
ING. RICARDO COGOLLO PONCE  
R/L CONSORCIO APROING

SUPERVISOR  
FINDETER

PLANCHA No.  
7/17

FECHA:  
ENERO DE 2017

SISTEMA DE REFERENCIA:  
ORIGEN ESTE MAGNA  
B.M PROYECTO:  
LATITUD: 04° 35' 46.32" N  
LONGITUD: 74° 04' 29.02" W

