



PERFILES ESTRATIGRÁFICOS DE LOS SONDEOS


SONDEO 1

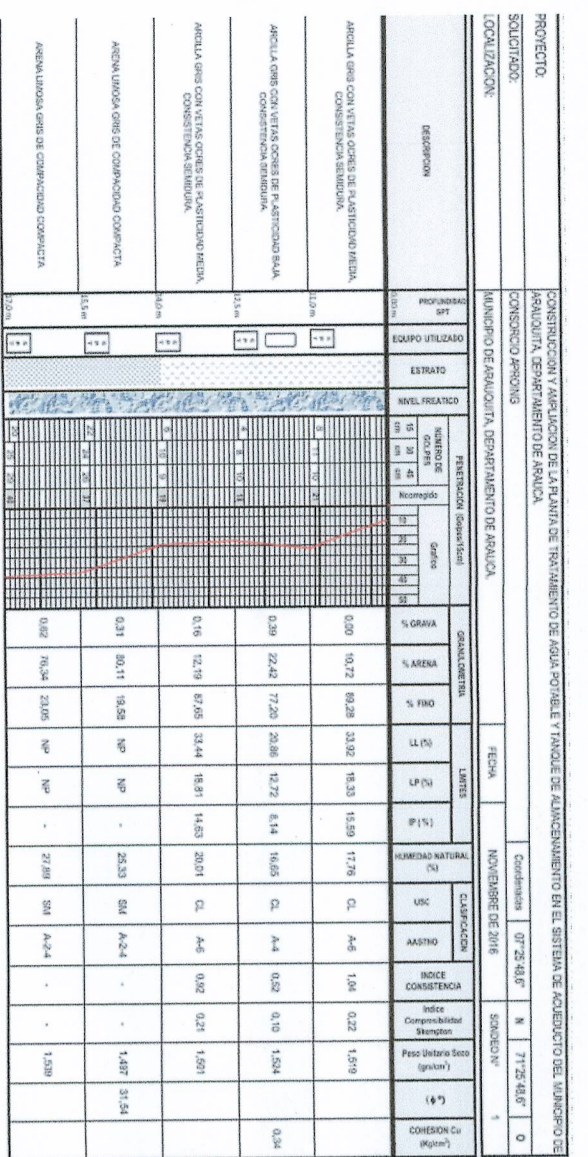


SONDEO 2

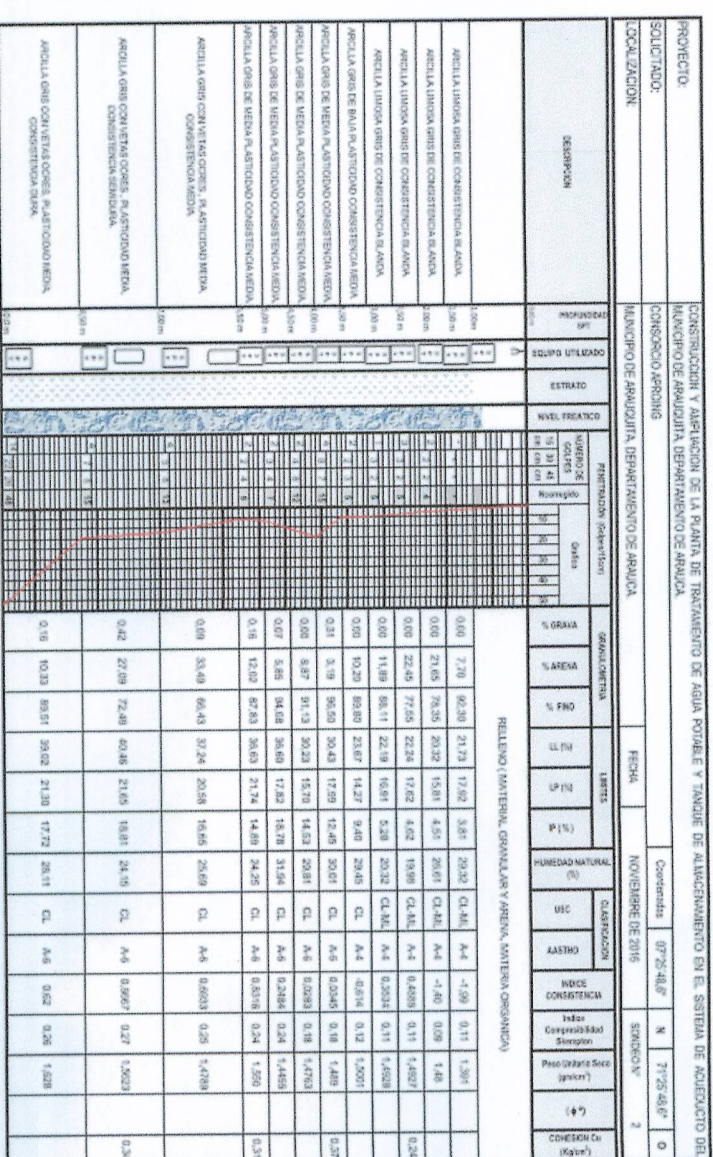


SONDEO 3

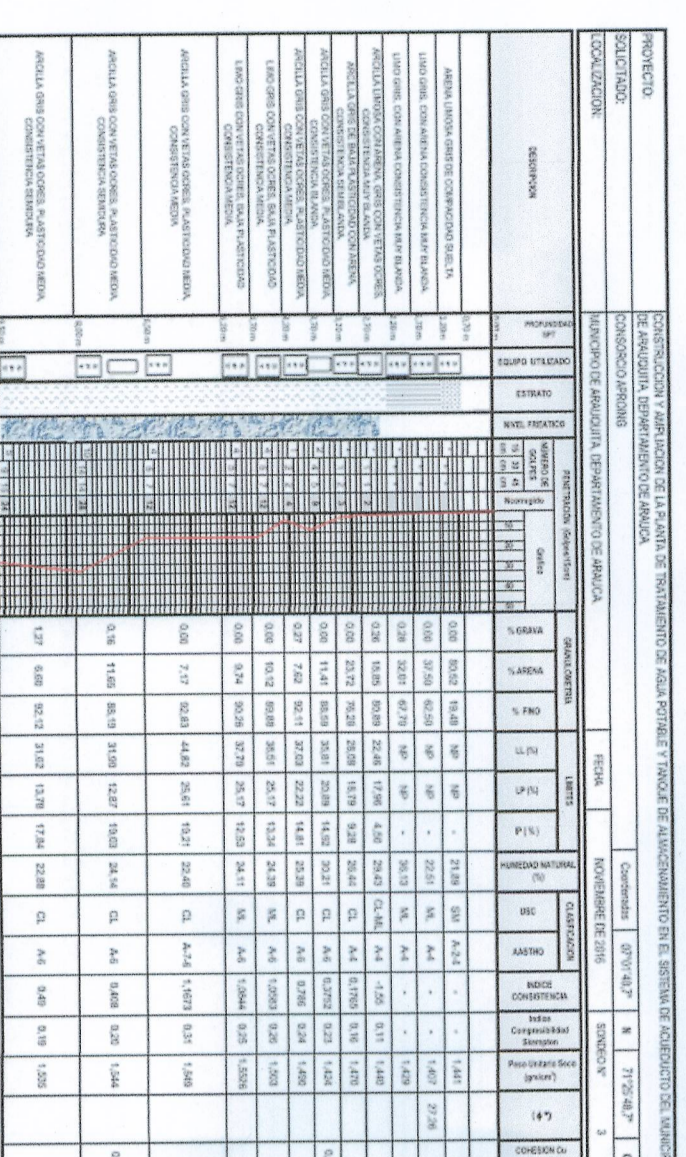




SONDEO 4

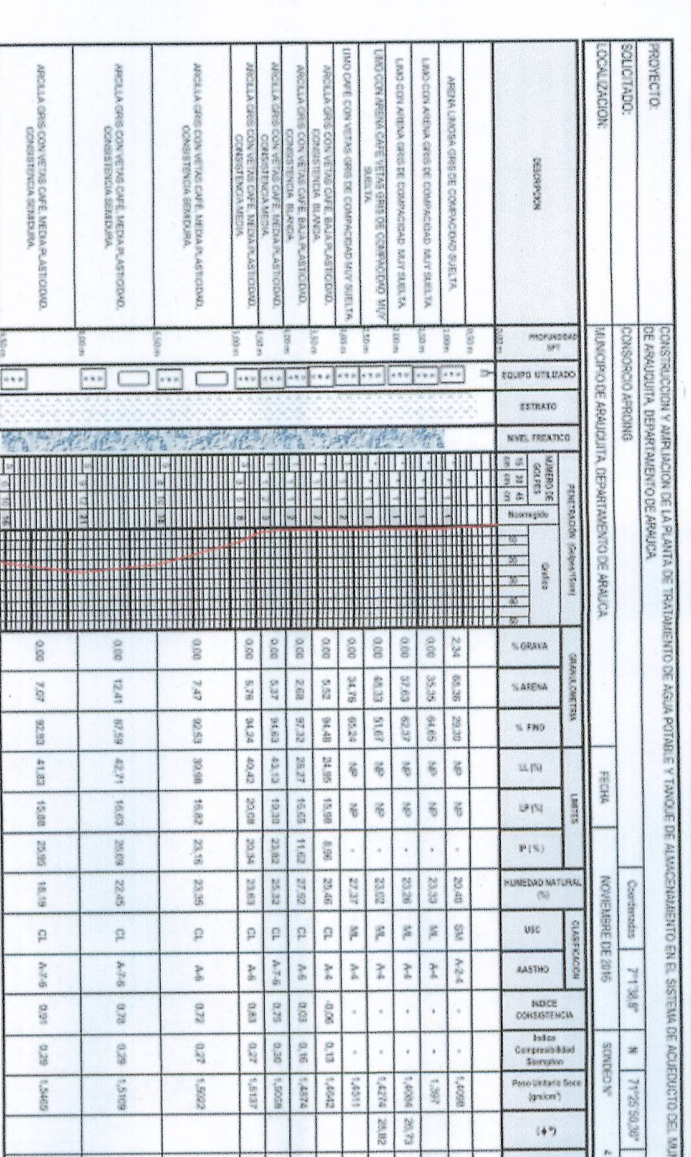

SONDEO 5

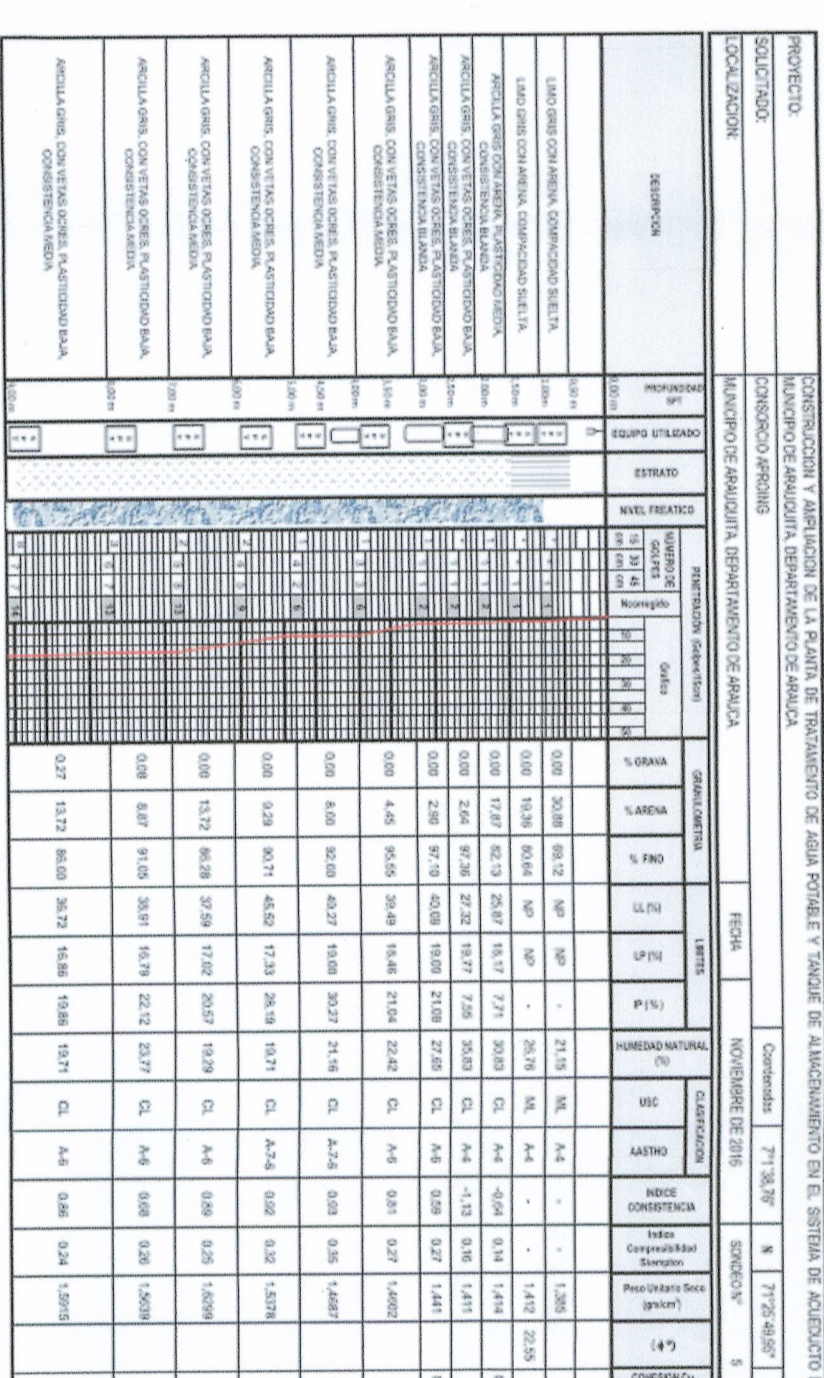

SONDEO 6

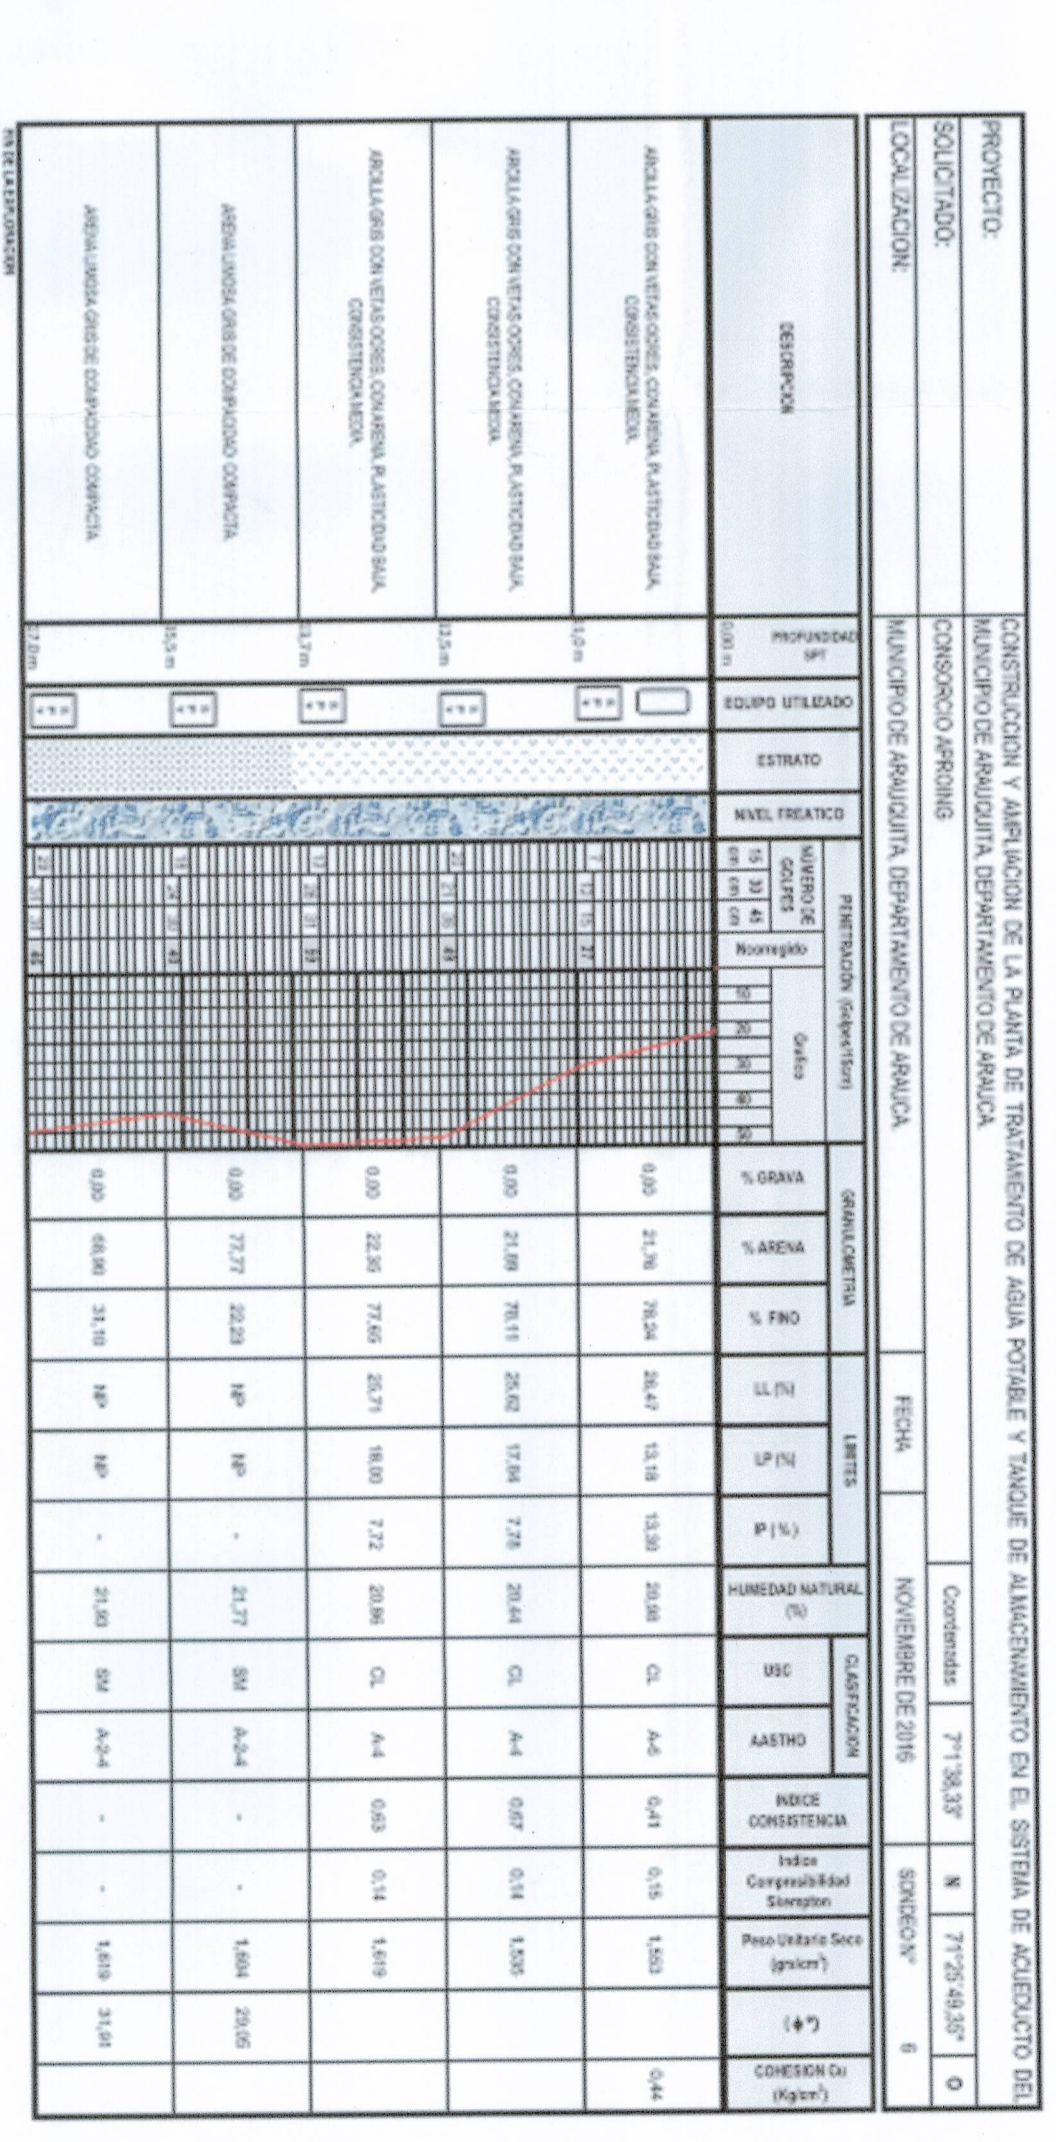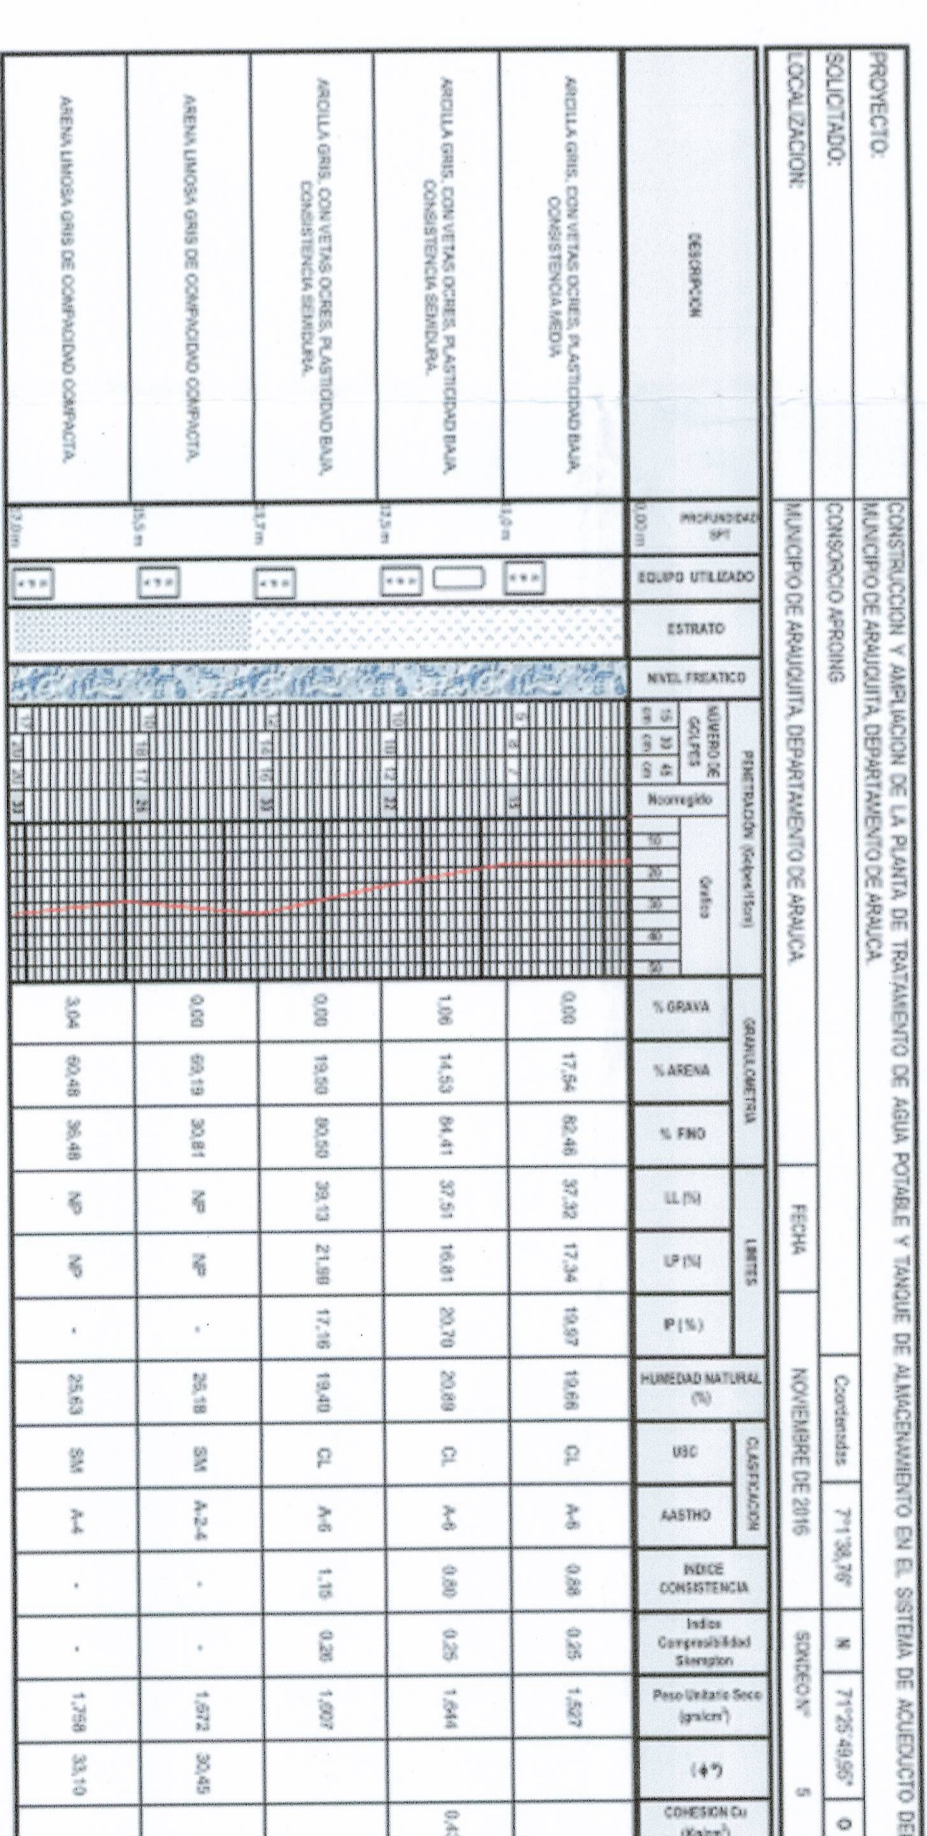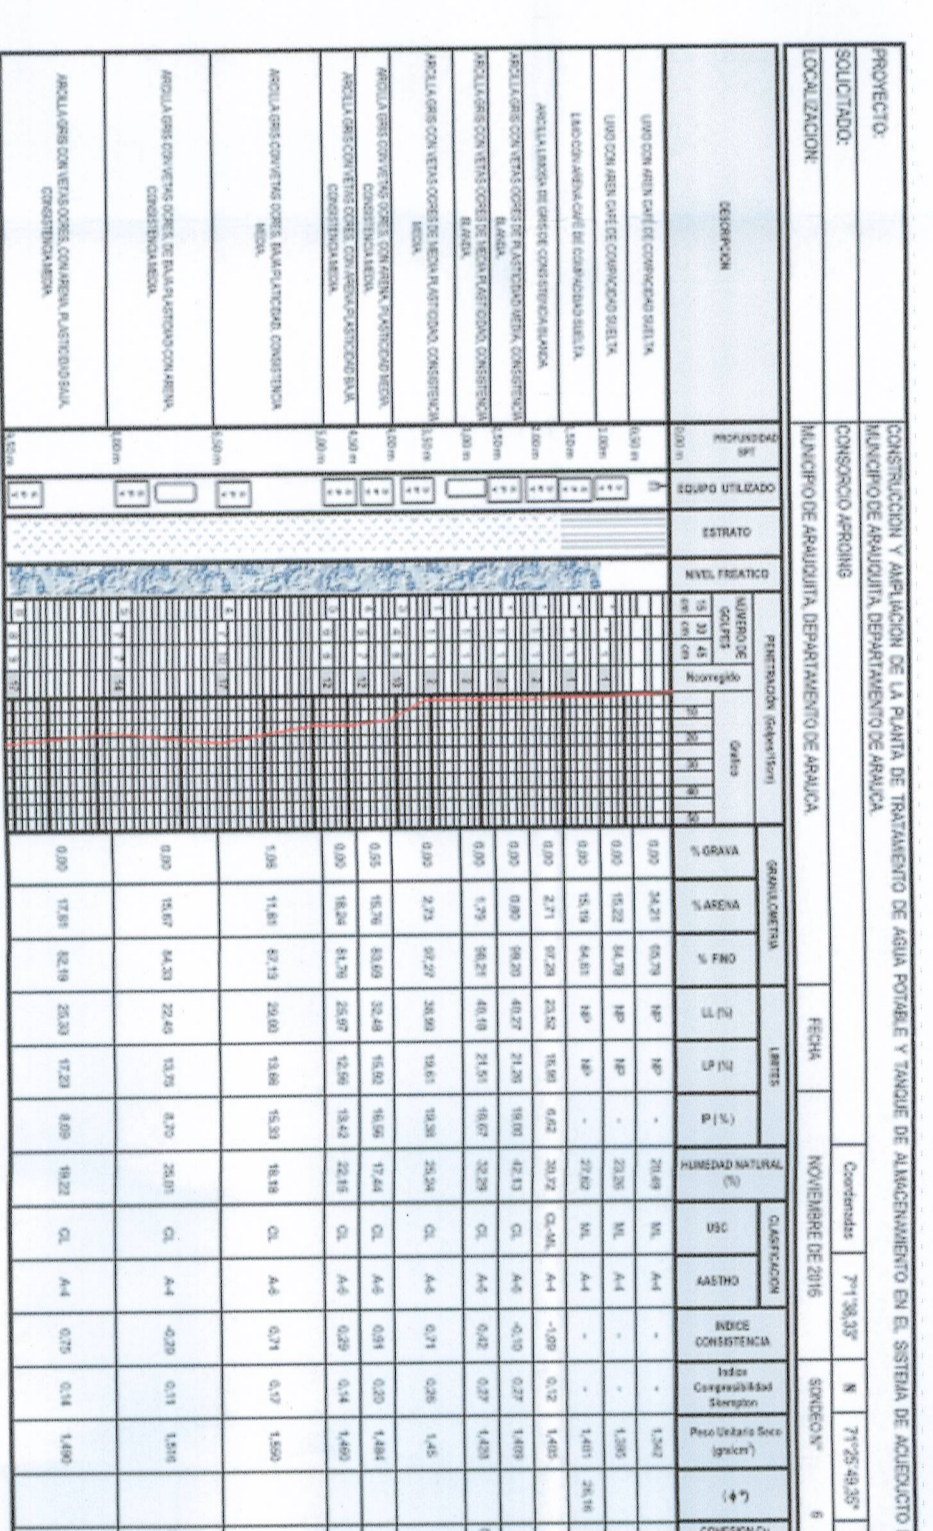

OBJETO:
CONSTRUCCION Y AMPLIACION DE LA PLANTA DE TRATAMIENTO DE AGUA POTABLE Y TANQUE DE ALMACENAMIENTO DEL SISTEMA DE ACUEDUCTO EN EL MUNICIPIO DE ARAUQUITA, DEPARTAMENTO DE ARAUCA

CONTIENE:
PERFILES ESTATIGRAFICOS

DISENYO:
ING. JOSE RICARDO PINEDA RODRIGUEZ
MAT. PROF. 5202-27410 NDS

Vo Bo:
ANDRES GILBERTO PEREZ PARRA
R/L CONSORCIO APROING

INTERVENTORIA:
ING. RICARDO COGOLLO PONCE
R/L CONSORCIO ARAUQUITA-16

Vo Bo:
SUPERVISOR FINDETER

ESCALA:
SIN ESCALA

PLANCHA NO.:
2/3

FECHA:
ENERO DE 2017