

EMPRESA:  
**ADESA**  
 Fluye el Desarrollo

PROYECTO:  
**CONSTRUCCIÓN DEL SISTEMA DE  
 ALCANTARILLADO SANITARIO PARA  
 LOS BARRIOS LA PAZ Y MONSERRATE  
 EN EL MUNICIPIO DE COROZAL.**

CONTENIDO:  
 Perfiles longitudinales del Proyecto Construcción del Sistema de Alcantarillado Sanitario para los barrios La Paz y Monserrate en el Municipio de Corozal.

CODIGO PROYECTO:  
 CSC-994-10-12

PLANO N°:  
 CSC-994-10-12-14-PL\_PERFILES REV02

ESCALA:  
 1:200

FECHA:  
 Octubre de 2014

APROBO:  
 Juan P. Nuñez

M.P.:  
 252020437CND

REVISO:  
 Álvaro Salgado F.

M.P.:  
 222021633MOR

DISEÑO:  
 Luis Contreras B.

M.P.:  
 22202157841COR

TOPOGRAFIA:  
 William Zamora C.













DIBUJO:  
 Luis Contreras B.

ARCHIVO:  
 CSC-994-10-12-14-PL\_PERFILES REV02.dwg

NOTAS:  
 -> Cualquier cambio o modificación deberá ser consultada y aprobada por el Diseñador y/o el Interesado.  
 -> Cualquier duda consultar las especificaciones técnicas del proyecto.  
 CONVENCIONES:  
 - TUBERIA ALC 150LG A INSTALAR  
 - TUBERIA ALC 100LG A INSTALAR  
 - TUBERIA ALC 75LG A INSTALAR  
 - TUBERIA ALC 50LG A INSTALAR  
 - COLECTOR EXISTENTE  
 - TRAMOS ALCANTARILLADO EXISTENTE  
 - MANHOL EXISTENTE A DEMOLER  
 - MANHOL EXISTENTE A UTILIZAR  
 - MANHOL PROYECTADO

N°	FECHA	POR	MODIFICACIÓN
1	25/08/2012	LJTL	Archivo de creación
2	23/10/2014	LACB	Archivo de modificación
3	27/10/2014	LACB	Archivo para primera revisión
4	31/10/2014	LACB	Archivo para construcción - Rev 01
5	28/04/2015	LACB	Archivo para construcción - Rev 02
6			
7			
8			

AQUÍ DE LA SABANA SA E.S.P. SE RESERVA LOS DERECHOS DE AUTOR DE ESTOS DISEÑOS Y SUS PLANOS. SE PROHÍBE SU REPRODUCCIÓN TOTAL O PARCIAL SIN AUTORIZACIÓN.  
 Código: FR-368 Revisión: 01

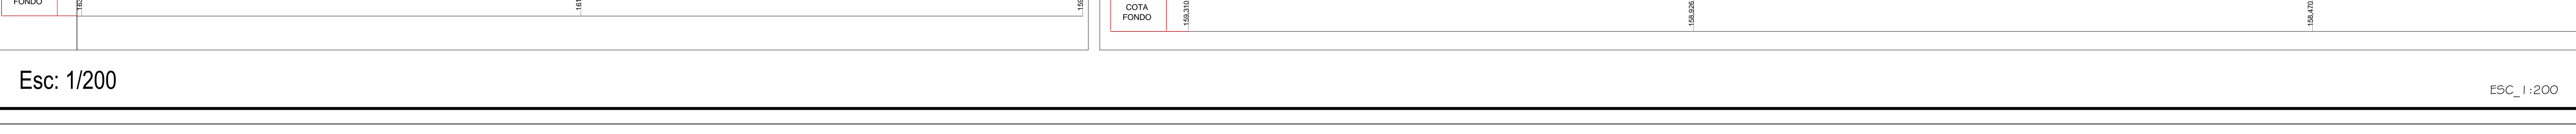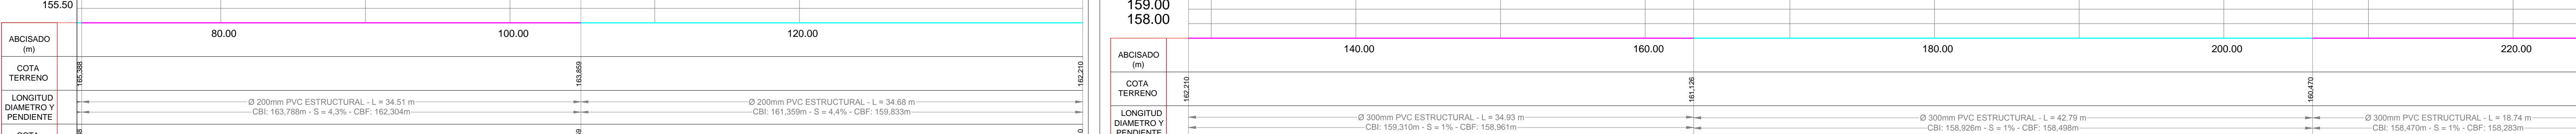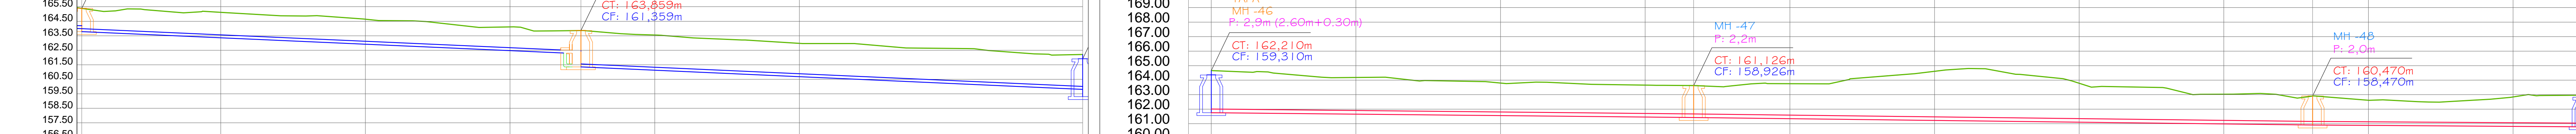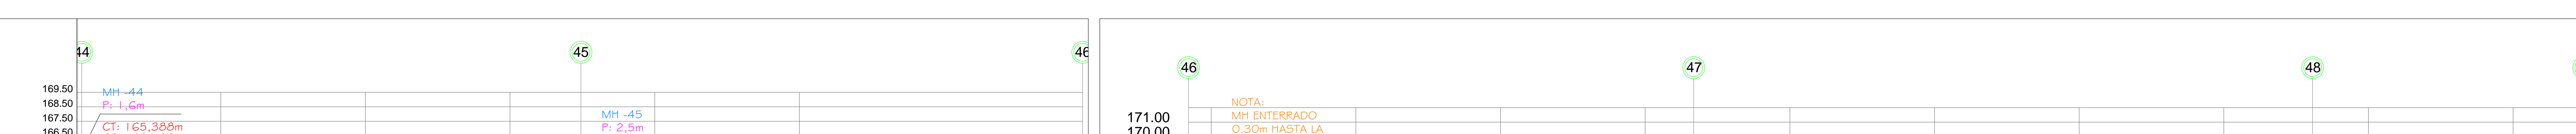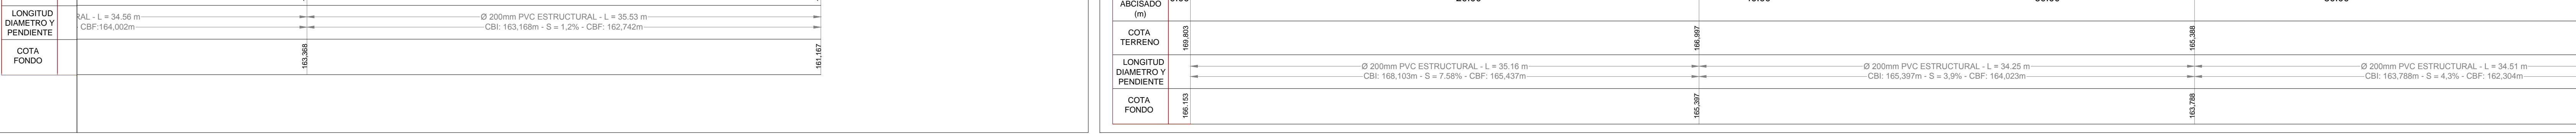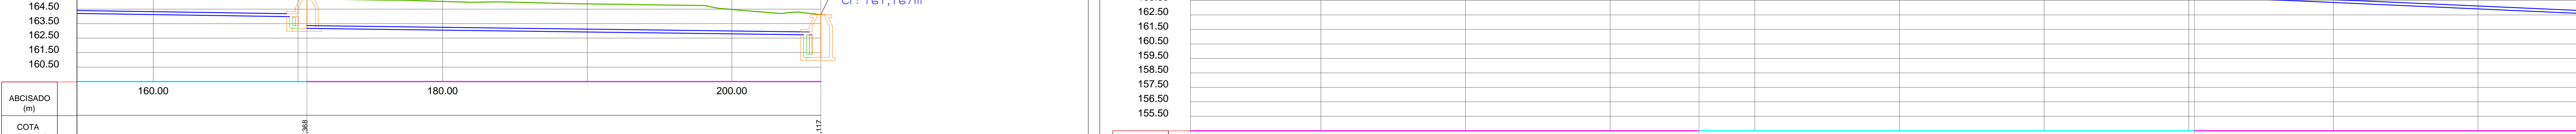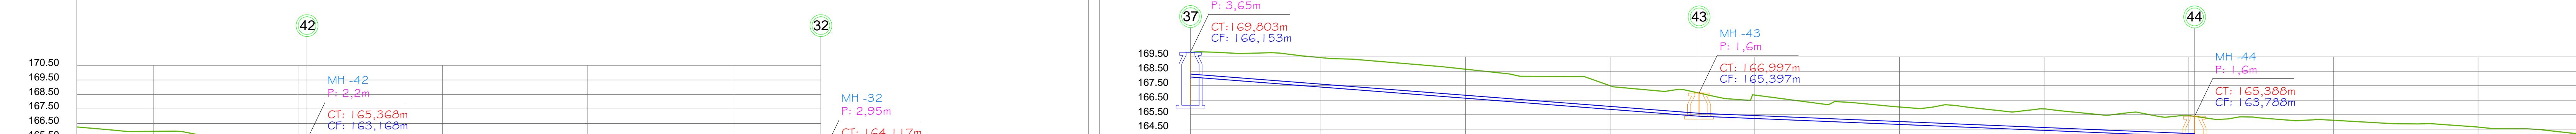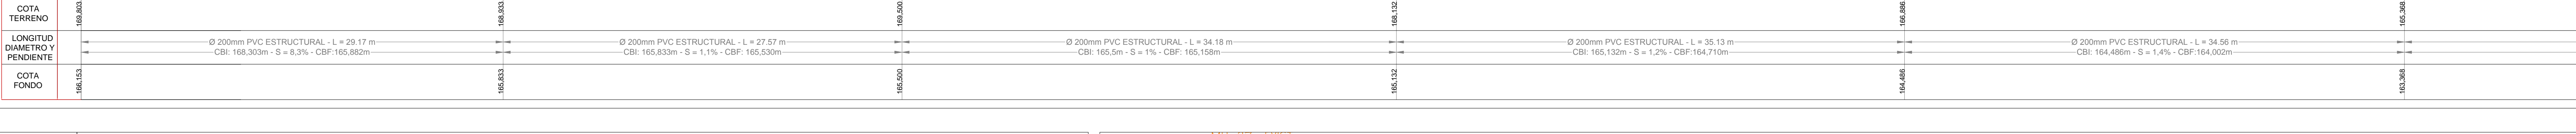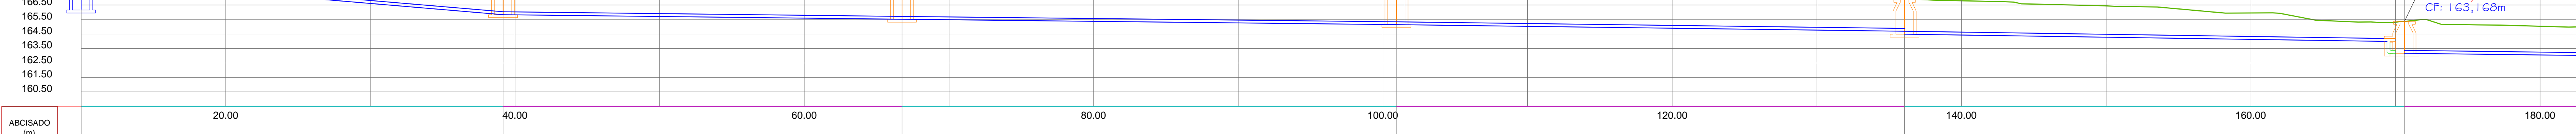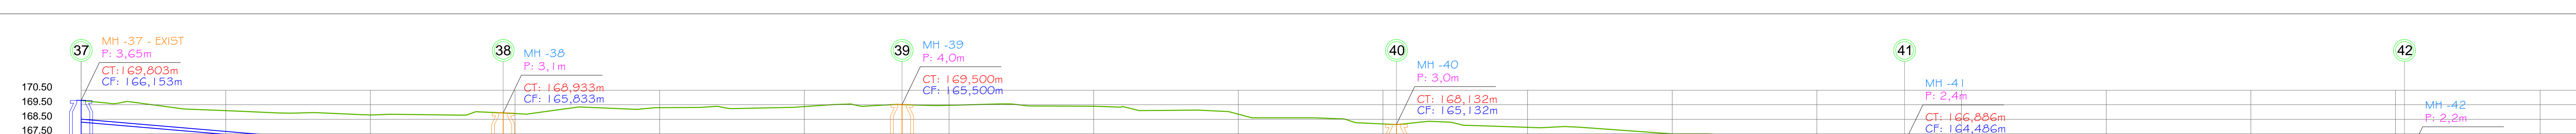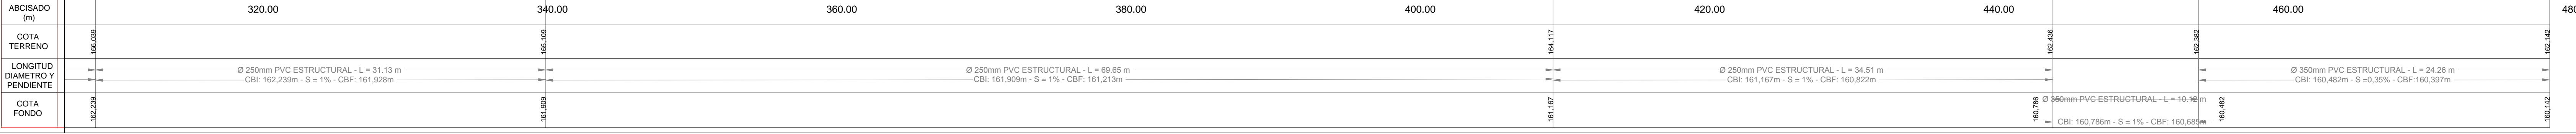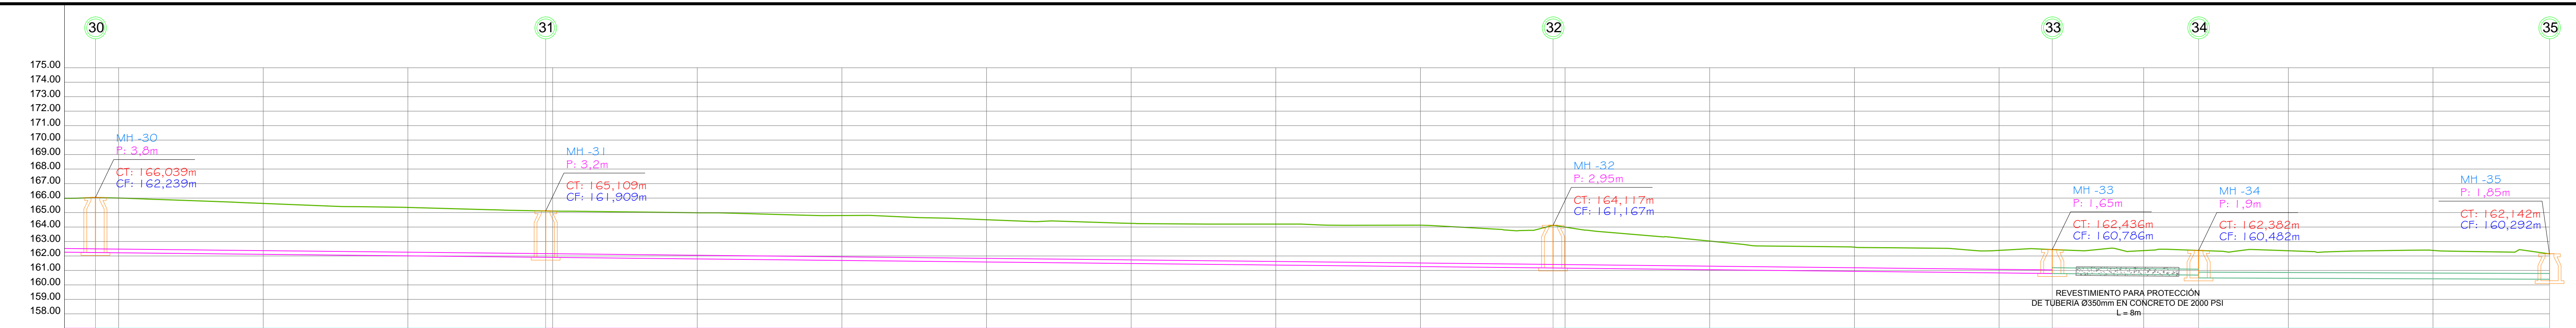

Esc: 1/200

ESC\_1:200